Legende Brandschutz

- Notausgang mit Freie (Tür)
- Flucht- und Rettungsweg
- Öffnung zur Rauchableitung
- Bedienstelle Rauchableitung
- Schlauchanschlussventil "trockene"
- Empfehlenswerte trockene Steigleitung

Legende

Höhensatz OKFFB EG = 0,00

Höhenkote Ausbau	Mauwerk	F 30 feuerhemmende Wand	
Höhenkote Rohbau	Bewehrter Beton/Stahlbeton	F 90 hochfeuerhemmende Wand	
Höhenkote Rohbau + Ausbau	Unbewehrter Beton	F 90 feuerbeständige Wand	
Höhenkote Aufbau	Fertigteil	EBW Bestandsbauwerk	
Höhenkote Rohbau	Isolierung	BW Brandwand	
Höhenkote Rohbau + Ausbau	OK FFB Oberkante Fertigfußboden	T 30 Feuerschutzabschluss Feuerwiderstandsklasse T 30 (DIN 4102-5)	
WD Wandausschnitt	OK RFB Oberkante Rohfußboden		
BD Bodenausschnitt/Schacht	OK BP Oberkante Bodenplatte	T 90 Feuerschutzabschluss Feuerwiderstandsklasse T 90 (DIN 4102-5)	
DD Deckenausschnitt	OK RD Oberkante Decke Rohbau		
UZD Unterzugsdurchbruch	UK RD Unterkante Decke Rohbau	RS Rauchschutztür, selbstschließend (DIN 18095)	
FD Fundamentdurchbruch	BRH Brüstungshöhe ü. OKFFB		
WS Wandschlitz	VK Vorderkante	DS dichtschließende Tür, einseitige Dichtung	
WA Wandabsperrung	RK Regenfallrohr		
BAS Bodenabsperrung	UV Unterverteiler	FS Fahrtschachtür gem. DIN 4102-5, DIN 18090 EC-Bau, DIN EN 81-58	
DAS Deckenabsperrung	HLS Heizung / Lüftung / Sanitär		
WA + DD	E Elektro	G30 Feuerschutzverglasung 30 Min.	
WA + DD	Sonstiges	RWA Rauch- und Wärmeabzug	
KB Kernbohrung - Wände	Wände / Decken Bestand		
KB Kernbohrung - Boden	Neu	Erster Fluchtweg	
Änderungen aktueller Index	Abbruch	Zweiter Fluchtweg	

Alle Maße sind vor Ort von den Auftragnehmern eigenverantwortlich zu prüfen.

Der Plan gilt nur in Verbindung mit den dafür vorgesehenen Plänen des Architekten und der Fachingenieure. Nachdruck, Nachbauverbot nach Angabe der HLS-Planung. Elektroverteiler nach Angabe der Elektroplaner. Unstimmigkeiten sind vor Ausführung mit der Bauleitung zu klären. Maßen über Schlitze und Durchbrüche sind vor der Ausführung von Haustechnikunternehmen genehmigen mit den Projektplanern zu prüfen.

Sämtliche Höhenangaben beziehen sich, wenn nicht gesondert angegeben, auf OKFFB.

Anschlüsse von nichtfragenden Wänden zu Decken dürfen nicht nutzfunktionig ausgeführt werden. Die Bodenplatten und Fundamente gegen Erdreich sind in Stahlbeton entsprechend der Vorschriften auszuführen. Arbeits- u. Dehnfugen zwischen den Stahlbetonteilen sind gegen eindringende Feuchtigkeit dauerhaft wasserdicht zu verbinden.

Fachplanung HLS	Ibg Ingenieurbüro Ing. GmbH, Am Pfarrbacke 49-50, 99826 Pülendorf
Fachplanung E	Abt Elektroplanung, Heisinger Str. 32, 87437 Kempten
Fachplanung Gebäude	Mayer-Vorfelder und Dinkelacker GmbH+ Co. KG, Wettbachstraße 18, 71083 Sindelfingen

Planversand Plan Nr. 5300

E = digitale Form, p = Papierform

Index	Versand	Bauherr	Bb Hochbauamt	Bb Tiefbauamt	BIO	Tiefbauamt	Amt 42	Amt 67	Amt 7 HW	Amt 7 Grünflächen	ZKM	Fa. Mannschott	
VA	20.11.2024	d	d	d	d	d	d	d	d	d			
VA	24.01.2025	d	d	d	d	d	d	d	d	d			
VA	22.04.2025	d	d	d	d	d	d	d	d	d			
VA	06.06.2025	d	d	d	d	d	d	d	d	d			
VA	29.08.2025	d	d	d	d	d	d	d	d	d			
b	02.09.2025	d	d	d	d	d	d	d	d	d		4/p	
a	11.11.2025	d	d	d	d	d	d	d	d	d			
b	18.12.2025	d	d	d	d	d	d	d	d	d			
c	30.01.2026	d	d	d	d	d	d	d	d	d			

Indizes

Änderungen aktueller Index

Index	Datum	gez.	Änderung
d	28.07.2026	ab	Seite Markierungen im Plan
c	27.05.2026	ba	Seite Markierungen im Plan
b	18.12.2025	ba	Seite Markierungen im Plan
a	11.11.2025	ba	Seite Markierungen im Plan
VA	29.08.2025	ba	Seite Markierungen im Plan
VA	06.06.2025	ba	Seite Markierungen im Plan
VA	22.04.2025	ba	Seite Markierungen im Plan
VA	24.01.2025	ba	Seite Markierungen im Plan
VA	20.11.2024	ba	Planerstellung
0	02.09.2025	ba	Übergabe Ausführungsgenehmigungen Rohbau

Projekt

Neubau Aufnahme und Krisenintervention, Forensische Klinik ZfP

Zentrum für Psychiatrie (ZfP) Süd, Weißenau

Planungsphase: Ausführungsplanung	Plan ID (Gewerk): A (ARCH)	Kurzbezeichnung: GR_5300_d
Planinhalt: Grundriss EG	Dokumentnummer Nr.: 2023-329	

Kürzel	Phase	Bauteil	Planart	Ebene	Planteil	Plan Nr.	Index	Plan-ID
ZFPW	5	-	GR	G00	-	5300	d	A_ZFPW_5_-_GR_G00_-_5300_d

Gezeichnet	Geprüft	Massstab	Erstellt am	Geändert am
bk	tb	1:50	20.11.2024	28.07.2026

Architekt
hparchitekten PGmbB
Weißenauer Straße 76
87600 Kaufbeuren
info@hp-architekten.com

+49 831 405180-0
+49 831 405180-29
www.hp-architekten.com

hparchitekten
Partnerschaftsgesellschaft mbB

Bauherr
Zentrum für Psychiatrie Süd
Weißenauer Str. 2
88214 Ravensburg
Ermaletshose

+49 751 7601-0
+49 751 7601-2413
www.zfp-web.de

zfp Südwürttemberg

Alle Türhöhen in der Bemaßung sind ab OKFFB.

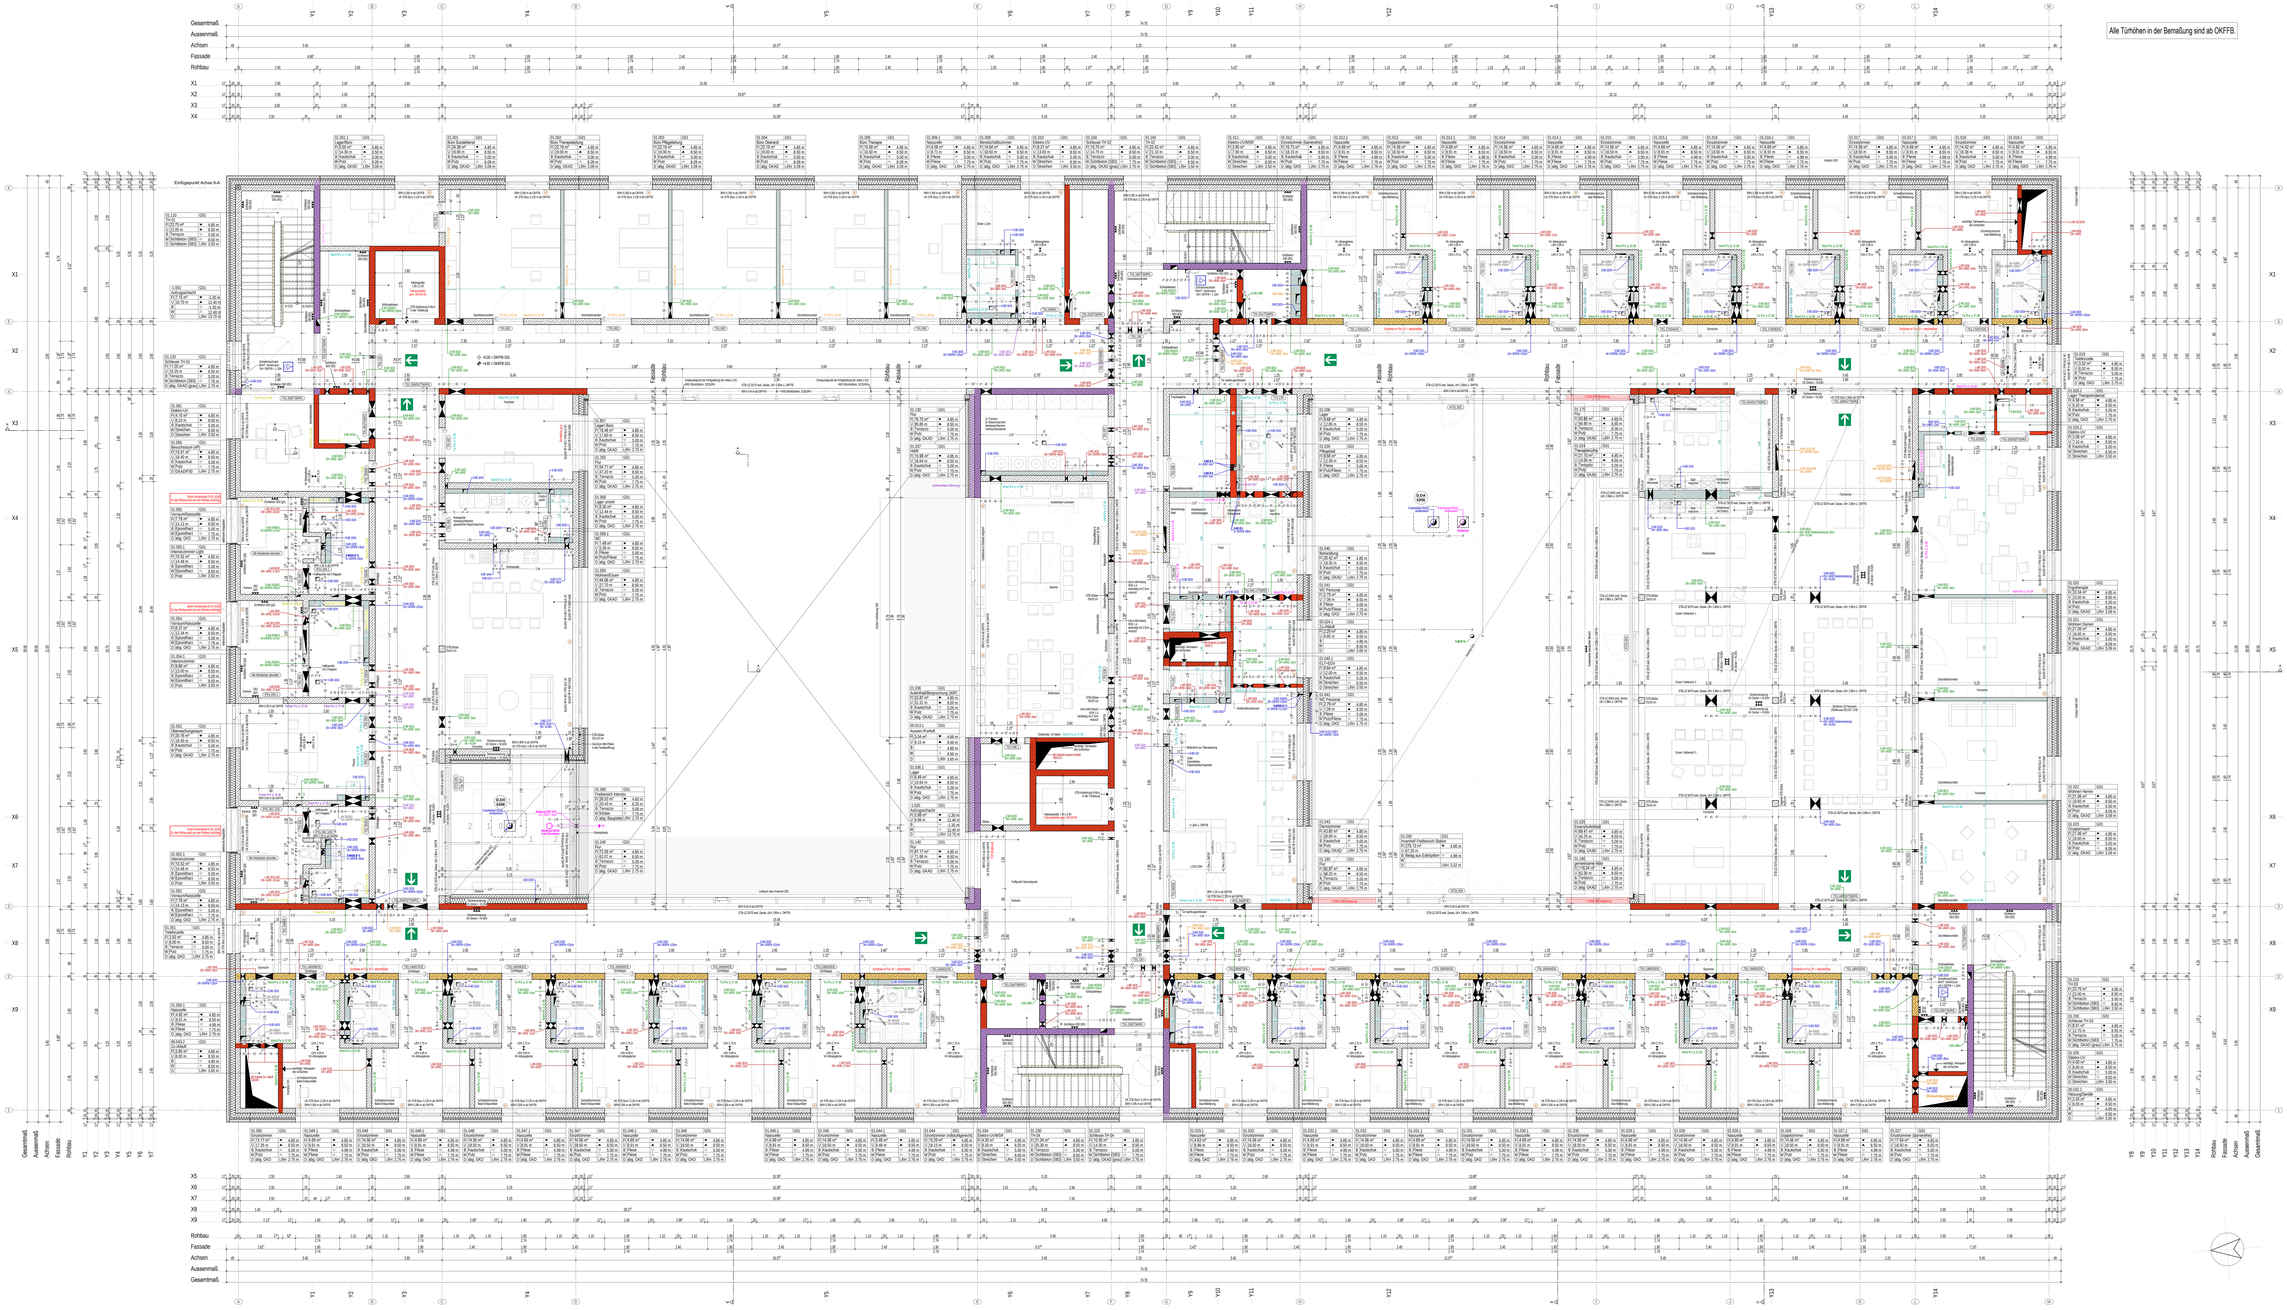

Legende Brandschutz

- Notausgang im Freie (Tür)
- Flucht- und Rettungsweg
- Öffnung zur Rauchableitung
- Bedienstelle Rauchableitung
- Schlaucharm/Auszweiteil "trocken"
- Einspeisestelle trockene Steigleitung

Legende

Höhenlage OKFFB EG = 0,00

Höhenlinie Ausbau	Mauerwerk	F 30	feuerhemmende Wand
Höhenlinie Rohbau	Bewehrter Beton/Stahlbeton	F 90	hochfeuerhemmende Wand
Höhenlinie Rohbau + Ausbau	Unbewehrter Beton	F 90	feuerbeständige Wand
Höhenlinie Ausbau	Fertigteil	EBW	Bauf.n Bauel.einer Brettwand
Höhenlinie Rohbau	Isolierte	BW	Brandwand
Höhenlinie Rohbau + Ausbau	DA FPB	T 30	Feuerschutztür/Rauchschutztür, Feuerwiderstandsklasse T 30 - DIN 4102-5
WD Wandausschnitt	DA RFB		
BD Bodenausschnitt/Schacht	DA BP	T 90	Feuerschutztür/Rauchschutztür, Feuerwiderstandsklasse T 90 - DIN 4102-5
DD Deckenausschnitt	DA RD		
UZD Unterzugsausschnitt	UK RD	RS	Rauchschutztür, selbstschließend - DIN 18095
FD Fundamentausschnitt	BRH		
WS Wandschlitz	VK	DS	dichtschließende Tür, einseitige Dichtung
WA Wandabsperrung	BS		
BAS Bodenabsperrung	UV	FS	Fahrtschachttür gem. DIN 4102-5, DIN 18090-2/-3, gem. DIN EN 81-58
DAS Deckenabsperrung	HLS		
WA + DD	E	G30	Feuerschutzverglasung 30 Min.
WA + DD	Sonstiges	RWA	Rauch- und Wärmeabzug
KB Kernbohrung - Wände	Wände / Decken Bestand		
KB Kernbohrung - Boden	Neu		Erster Fluchtweg
Änderungen aktueller Index	Abbruch		Zweiter Fluchtweg

Alle Maße sind vor Ort von den Auftragnehmern eigenverantwortlich zu prüfen.

Der Plan gilt nur in Verbindung mit den statischen Konstruktionsplänen u. sämtlichen Detailplänen des Architekten u. der Fachingenieure. Heizleitungen u. Heizkreisverteiler nach Angabe der HLS-Planung. Elektroverteiler nach Angabe des Elektroplaners. Umstimmgriffen und Thermostatventilen nach Angabe der Heizungsplanung. Die Lage der Steckdosen und Deckenauslässe wird vor der Ausführung mit Hegel unterwerfen gemessen mit den Projektleitern zu prüfen.

Sämtliche Höhenangaben beziehen sich, wenn nicht gesondert angegeben, auf OKFFB.

Anschlüsse von nichtfragenden Wänden zu Decken dürfen nicht nutzfunktionig ausgeführt werden. Die Bodenplatten und Fundamente gegen Erdreich sind in Stahlbeton entsprechend der Vorschriften auszuführen. Arbeits- u. Dehnfugen zwischen den Stahlbetonteilen sind gegen eindringende Feuchtigkeit dauerhaft wasserdicht zu verbinden.

Fachplanung HLS:	Bg Ingenieurbüro Ing.-GmbH, Am Pfarrbacke 49-50, 88630 Pfullendorf
Fachplanung E:	Abt Elektroplanung, Heisinger Str. 22, 87437 Kempten
Fachplanung Sonst:	Mayer-Vorfelder und Dinkelacker GmbH u. Co. KG, Wettbachstraße 18, 71083 Sindelfingen

Planversand Plan Nr. 5301

E = digitale Form, p = Papierform

Index	Versand	Bauherr	Bg Ingenieurbüro	Elektro	MVD	Tiefbauingenieure	Brandschutz	Hans Lutz	Hans AG	Fachplaner Grünen	ZFW	Fa. Mannschaften
IVA	20.11.2024	e	e	e	e	e	e	e	e	e		
IVA	24.01.2025	e	e	e	e	e	e	e	e	e		
IVA	07.05.2025	e	e	e	e	e	e	e	e	e		
IVA	13.06.2025	e	e	e	e	e	e	e	e	e		
IVA	29.08.2025	e	e	e	e	e	e	e	e	e		
S	02.09.2025	e	e	e	e	e	e	e	e	e	e/p	
a	25.11.2025	e	e	e	e	e	e	e	e	e		
b	18.12.2025	e	e	e	e	e	e	e	e	e		
c	30.01.2026	e	e	e	e	e	e	e	e	e		
d	12.05.2026	e	e	e	e	e	e	e	e	e		

Indizes

Änderungen aktueller Index

Index	Datum	gez.	Änderung
e	28.07.2026	ab	Seine Markierungen im Plan
d	08.05.2026	ka	Anpassung Detailkonzept Garnatzkäufe und Tür im Intervorbereich
c	27.03.2026	ka	Seine Markierungen im Plan
b	18.12.2025	ka	Seine Markierungen im Plan
a	25.11.2025	ka	Seine Markierungen im Plan
IVA	29.08.2025	ka	Seine Markierungen im Plan
IVA	13.06.2025	ka	Seine Markierungen im Plan
IVA	07.05.2025	ka	Seine Markierungen im Plan
IVA	24.01.2025	ka	Seine Markierungen im Plan
IVA	20.11.2024	ka	Planerstellung
0	02.09.2025	ka	Übergabe Ausführungsgezeichnungen Rohbau

Projekt

Neubau Aufnahme und Krisenintervention, Forensische Klinik ZfP

Zentrum für Psychiatrie (ZfP) Süd, Weißenau

Planungsstand		Plan-ID (Generiert)	Kurztext
Ausführungsplanung		A (ARCH)	GR_5301_e
Planungsbereich		Dokumentationsart Nr.	
Grundriss 1.OG		2023-329	

Kürzel	Phase	Bauteil	Planart	Ebene	Planteil	Plan Nr.	Index	Plan-ID
ZFPW	5	-	GR	G01	-	5301	e	A_ZFPW_5_-_GR_G01_-_5301_e

Gezeichnet	Geprüft	Massstab	Erstellt am	Geändert am
Sa	ts	1:50	31.00.1 / 21:00	20.11.2024 / 28.07.2026

Architekt
hjgarchitekten PGmbB
Weißenauer Straße 76
87600 Kaufbeuren
info@hjg-architekten.com

+49 931 405530-0
+49 931 405530-29
www.hjg-architekten.com

hjgarchitekten
Partnerschaftsgesellschaft mbB

Bauherr
Zentrum für Psychiatrie Süd
Weißenauer Str. 2
88214 Ravensburg
Ermächtigtnisse

+49 751 7601-5
+49 751 7601-2413
www.zfp-web.de

zfp Südwürttemberg

Alle Türhöhen in der Bemaßung sind ab OKFFB.

Legende Brandschutz

- Notausgang im Freie (Tür)
- Flucht- und Rettungsweg
- Öffnung zur Rauchableitung
- Bedienstelle Rauchableitung
- Schlauchanschlussventil "trocken"
- Empfehlenswerte trockene Steigleitung

Legende

Höhensatz DIN 18 315 = 0.00

Höhenlinie Ausbau	Mauerwerk	F 30	feuerhemmende Wand
Höhenlinie Rohbau	Bewehrter Beton/Stahlbeton	F 90	hochfeuerhemmende Wand
Höhenlinie Rohbau + Ausbau	Unbewehrter Beton	F 90	feuerbeständige Wand
Höhenlinie Ausbau	Fertigteil	EI60	Wand in Brauer-Ever Bestückung
Höhenlinie Rohbau	Isolierte	BM	Brandwand
Höhenlinie Rohbau + Ausbau	OK FFB	T 30	Feuerschutztür/Rauch-Feuerschutzprofilsteiner T 30 DIN 4102-5
WD Wandaufbruch	OK RFB	T 30	Feuerschutztür/Rauch-Feuerschutzprofilsteiner T 90 DIN 4102-5
BD Bodenaufbruch/Schacht	OK SP	RS	Rauchschutztür, wetterbeständig DIN 18095
DD Deckenaufbruch	OK RD	DS	dichtschließende Tür entsprechender Dichtung
UDD Unterdachaufbruch	UK RD	FS	Fahrtschachttür gem. DIN 4102-5, DIN 18090-2, EN 81-58
FD Fundamentaufbruch	ERK	G30	Feuerschutzverglasung 30 Min.
WS Wandschlitz	VK	RWA	Rauch- und Wärmeabzug
WA Wandaussparung	RS		Wände / Decken Bestand
BAS Bodenaussparung	UV		Neu
DAS Deckenaussparung	HLS		Abbruch
WA + SD	E		**Erster Fluchtweg**
WA + DD	Bestand		**Zweiter Fluchtweg**
KB Kernbohrung / Wände			
KB Kernbohrung / Boden			
Änderungen aktueller Index			

Alle Maße sind vor Ort von den Auftragnehmern eigenverantwortlich zu prüfen.

Der Plan gilt nur in Verbindung mit den dafür gültigen Ausgaben von den Leistungsbeschreibungen des Architekten, der Fachingenieure Hochbau, Heizkreisverteiler nach Angabe der HLS-Planung, Elektroverteiler nach Angabe der Elektroplaner, Umstellmöglichkeiten und Anschlüsse der Sanitärobjekte nach Angabe der Sanitärplaner, Lagen der Schächte und Durchbrüche sind vor der Ausführung mit Haustechnikunternehmen gemeinsam mit den Planfertigern zu prüfen.

Sämtliche Höhenangaben beziehen sich, wenn nicht gesondert angegeben, auf OKFFB.

Anschlüsse von nichtfragenden Wänden zu Decken dürfen nicht vorfixierungsbedingt verspachtelt werden. Die Bodenplatten und Fundamente gegen Erdreich sind in Stahlbeton entsprechend der Vorschriften auszuführen. Arbeits- u. Dehnfugen zwischen den Stahlbetonteilen sind gegen eindringende Feuchtigkeit dauerhaft wasserdicht zu verbinden.

Fachplanung HLS:	Bg Ingenieurbüro Ing. GmbH, Am Pfarrbacke 49-50, 88630 Pfullendorf
Fachplanung E:	Abt Elektroplanung, Heisinger Str. 12, 87437 Kempten
Fachplanung Sicht:	Mayer-Vorfelder und Dinkelacker GmbH u. Co. KG, Wettbachstraße 18, 71083 Sindelfingen

Planversand Plan Nr. S302

0 = digitaler Form, p = Papierform

Index	Versand	Bu Bauherr	Bu Hausverwaltung	Bu Mieter	Bu Nutzer	Bu Nutzergruppe	MVD	MVV-AG	Planer Hoch	Planer Grünf	ZFM	Fa. Mannschaften
VA	20.11.2024	d	d	d	d	d	d	d	d			
VA	24.01.2025	d	d	d	d	d	d	d	d			
VA	13.05.2025	d	d	d	d	d	d	d	d			
VA	17.06.2025	d	d	d	d	d	d	d	d			
VA	29.08.2025	d	d	d	d	d	d	d	d			
0	02.09.2025	d	d	d	d	d	d	d	d		4p	
a	25.11.2025	d	d	d	d	d	d	d	d			
b	18.12.2025	d	d	d	d	d	d	d	d			
c	30.01.2026	d	d	d	d	d	d	d	d			
d	12.05.2026	d	d	d	d	d	d	d	d			

Indizes

Änderungen aktueller Index

Index	Datum	gez.	Änderung
e	28.07.2026	ab	Seitne Markierungen im Plan
d	08.05.2026	ab	Anpassung Detailkonzept Dachaufbauten, Tür im Intensivbereich u. BD im ELT+EDV
c	27.03.2026	ab	Seitne Markierungen im Plan
b	18.12.2025	ab	Seitne Markierungen im Plan
a	25.11.2025	ab	Seitne Markierungen im Plan
VA	29.08.2025	ab	Seitne Markierungen im Plan
VA	17.06.2025	ab	Seitne Markierungen im Plan
VA	13.05.2025	ab	Seitne Markierungen im Plan
VA	24.01.2025	ab	Seitne Markierungen im Plan
VA	20.11.2024	ab	Planerstellung
0	02.09.2025	ab	Übergabe Ausführungsgeschnungen Rohbau

Projekt

Neubau Aufnahme und Krisenintervention, Forensische Klinik ZfP

Zentrum für Psychiatrie (ZfP) Süd, Weißenau

Planungsstufe: Ausführungsplanung		Plan ID (Zeichnr): A (ARCH)	Kurzbezeichnung: GR_S302_e
Planinhalt: Grundriss 2.OG		Bezugsplanlisten Nr: 2023-329	

Kürzel	Phase	Bauteil	Planart	Ebene	Planteil	Plan Nr.	Index	Plan ID
ZFPW	5	-	GR	G02	-	S302	e	A_ZFPW_5_-_GR_G02_-_S302_e

Gebäudegr.	Geschoß	Maßstab	Erstellt am	Geändert am
5a	5	1:50	1100 / 2100	20.11.2024 / 28.07.2026

Architekt
hjgarchitekten PGmbB
Weißenauer Straße 76
87600 Kaufbeuren
info@hjg-architekten.com

+49 931 405530-0
+49 931 405530-29
www.hjg-architekten.com

hjgarchitekten
Partnerschaftsgesellschaft mbB

Bauherr
Zentrum für Psychiatrie Süd
Weißenauer Str. 2
88214 Ravensburg
Ermächtigtes

+49 751 7601-5
+49 751 7601-2413
www.zfp-web.de

zfp Südwürttemberg

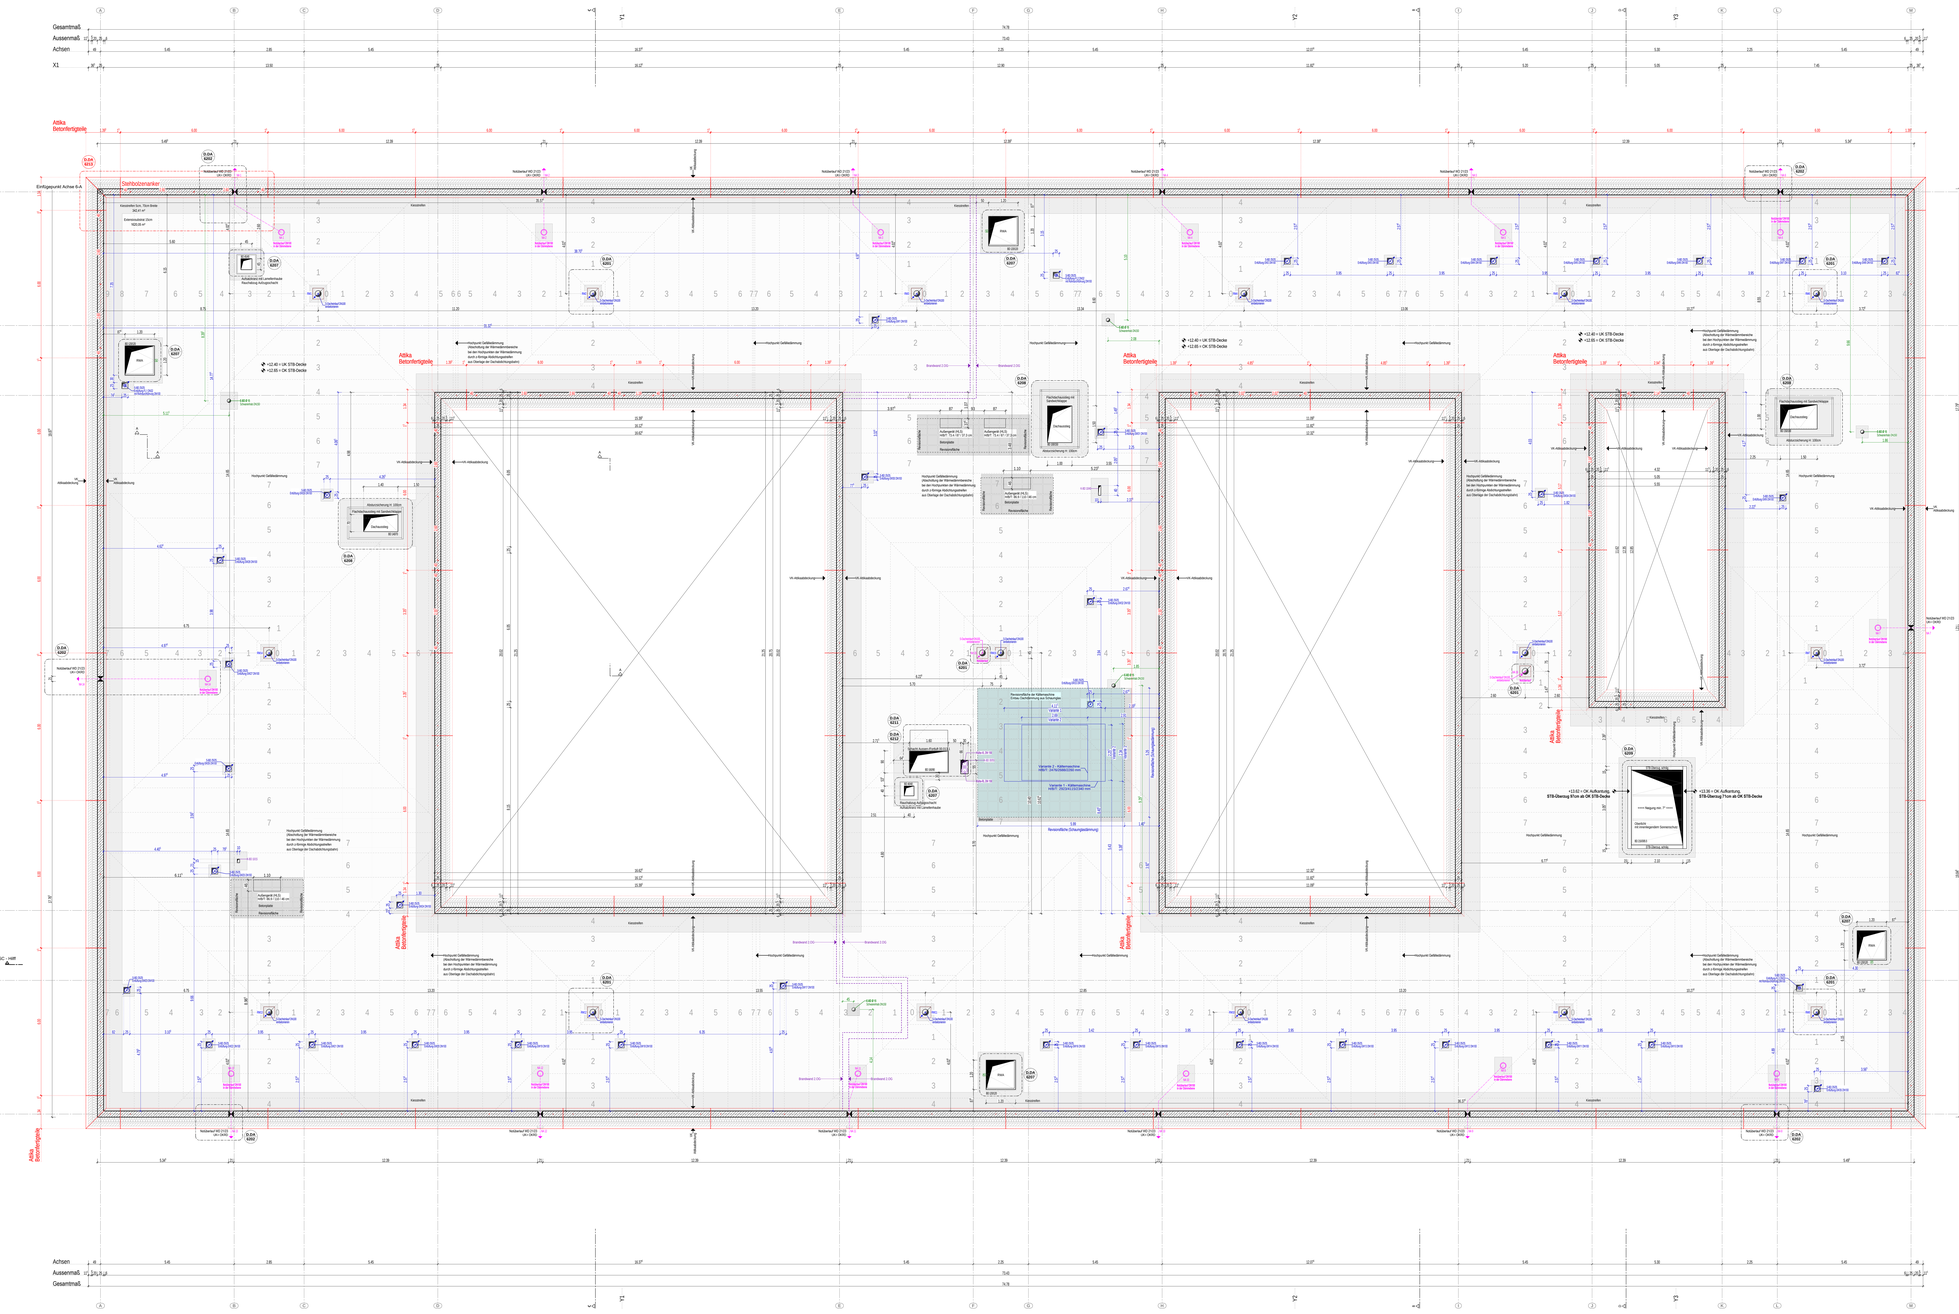
Gesamtmaß
Aussenmaß
Achsen
X1
Attika Betonfertigteile
Stahlbolzenanker
Einfügepunkt Achse 6-A
Extensivdachbrüstung
Kiesstreifen
Dachentwässerung
Attika Blechverkleidung
Brandwand 2.150
Notdachtreppe
Dachtreppe
