Alle Türhöhen in der Bemaßung sind ab OKFFB.

Schnitt durch Ergotherapie M 1:100

Legende Brandschutz

- Rauchschutztür
- Feuerschutzabschluss
- Feuerschutzabschluss T 30
- Feuerschutzabschluss T 90
- Rauchschutztür, selbstschließend
- Fahrtschacht gem. DIN 4102-5, DIN 18082 EI2 dicht DIN EN 81-58
- Feuerschutzverglasung 30 Min.
- Rauch- und Wärmeabzug
- Erster Fluchtweg
- Zweiter Fluchtweg

Legende

- Höhenkote Ausbau
- Höhenkote Rohbau
- Höhenkote Ausbau = Ausbau
- Höhenkote Ausbau
- Höhenkote Rohbau
- Höhenkote Rohbau = Ausbau
- WD Wandaufbruch
- BD Bodenaufbruch/Schacht
- DD Deckenaufbruch
- UZD Unterputzaufbruch
- FD Fundamentaufbruch
- WS Wandschlitz
- WA Wandaussparung
- BAS Bodenaussparung
- DAS Deckenaussparung
- WA + DD
- WA + DD
- KB Kernbohrung - Wände
- KB Kernbohrung - Boden
- Änderungen aktueller Index

Höhenlage OKFFB 0,00 = 0,00

- Mauerwerk
- Bewehrter Beton/Stahlbeton
- Unbewehrter Beton
- Fertigteil
- Isolierb
- OK FFB Oberkante Fertigfußboden
- OK RFB Oberkante Rohfußboden
- OK BP Oberkante Bodenplatte
- OK RD Oberkante Decke Rohbau
- UK RD Unterkante Decke Rohbau
- BRH Brüstungshöhe ü. OKFFB
- VK Vorderkante
- RK Regenfallrohr
- UV Unterverteiler
- HLS Heizung / Lüftung / Sanitär
- E Elektro
- Bestand
- Wände / Decken Bestand
- Neu
- Abbruch

F 30 feuerhemmende Wand
F 90 hochfeuerhemmende Wand
F 90 feuerbeständige Wand
BBW Wand in Bauart einer Brandwand
BW Brandwand

Alle Maße sind vor Ort von den Auftragnehmern eigenverantwortlich zu prüfen.

Der Plan gilt nur in Verbindung mit den zeitlichen Ausführungsfristen u. ästhetischen Detailplänen des Architekten u. der Fachingenieure. Höchster u. Hochkreuzerhaken nach Angabe der HLS-Planung. Elektrowerkteile nach Angabe des Elektroplaners. Unstimmigkeiten sind vor Ausführung dem Architekten zu melden. Maße über Schächte und Durchbrüche sind vor der Ausführung vom Haupt- unternehmer genommen mit den Projektanten zu prüfen.

Sämtliche Höhenangaben beziehen sich, wenn nicht gesondert angegeben, auf OKFFB.

Anschlüsse von tonförmigen Wänden zu Decken dürfen nicht ausführlichtig ausgebildet werden. Die Bodenplatten und Fundamente gegen Erdreich sind in Stahlbeton entsprechend der Vorschriften auszuführen. Arbeits- u. Dehnfugen zwischen den Stahlbetonteilen sind gegen eindringende Feuchtigkeit dauerhaft wasserdicht zu verbinden.

Fachplanung HLS	Ibp Ingenieurbüro Ing.-GmbH, Am Pfarrbüchle 49-50, 88630 Pfullendorf
Fachplanung E.T.	Adt Elektrotechnik, Heininger Str. 12, 87437 Kempten
Fachplanung Sicht.	Meyer-Vorfelder und Dinkelacker GmbH u. Co. KG, Wettbachstraße 18, 71083 Sindelfingen

Planversand Plan Nr. 5300

X = digitale Form, p = Papierform



Indizes

Änderungen aktueller Index

Index	Datum	gez.	Änderung
c	27.03.2026	tä	Siehe Markierungen im Plan
b	18.12.2025	tä	Siehe Markierungen im Plan
a	11.11.2025	tä	Siehe Markierungen im Plan
VA	29.06.2025	tä	Siehe Markierungen im Plan
VA	06.06.2025	tä	Siehe Markierungen im Plan
VA	22.04.2025	tä	Siehe Markierungen im Plan
VA	24.01.2025	tä	Siehe Markierungen im Plan
VA	20.11.2024	tä	Planerstellung
0	02.09.2025	tä	Übergabe Ausführungsgenehmigungen Rohbau

Projekt

Neubau Aufnahme und Krisenintervention, Forensische Klinik ZfP

Zentrum für Psychiatrie (ZfP) Süd, Weißenau

Planungsphase		Plan-ID (Gewerk)	Kennzahl
Ausführungsplanung		A (ARCH)	GR_5300_c
Planinhalt		Bezeichnung/Datei Nr.	
Grundriss EG		2023-529	

Kürzel	Phase	Bauteil	Planart	Ebene	Planzahl	Plan-Nr.	Index
ZFPW	5	-	GR	G00	- 5300	A_ZFPW_5_-_GR_G00_-_5300_c	

Zeichnung	Maßstab	Bearbeitet	Datum Plan	Datum Druck
tä	1:50	1100 / 2100	20.11.2024	27.03.2026

Architekt
hjp architekten PGmbB
info@hjp-architekten.com

+49 931 405538-0
+49 931 405538-29
www.hjp-architekten.com

hjparchitekten
Partnerschaftsgesellschaft mbB

Bauherr
Zentrum für Psychiatrie Süd
Weingartshofer Str. 2
88214 Ravensburg
Emailadresse

+49 751 7601-0
+49 751 7601-2413
www.zfp-web.de

zfp Südwürttemberg

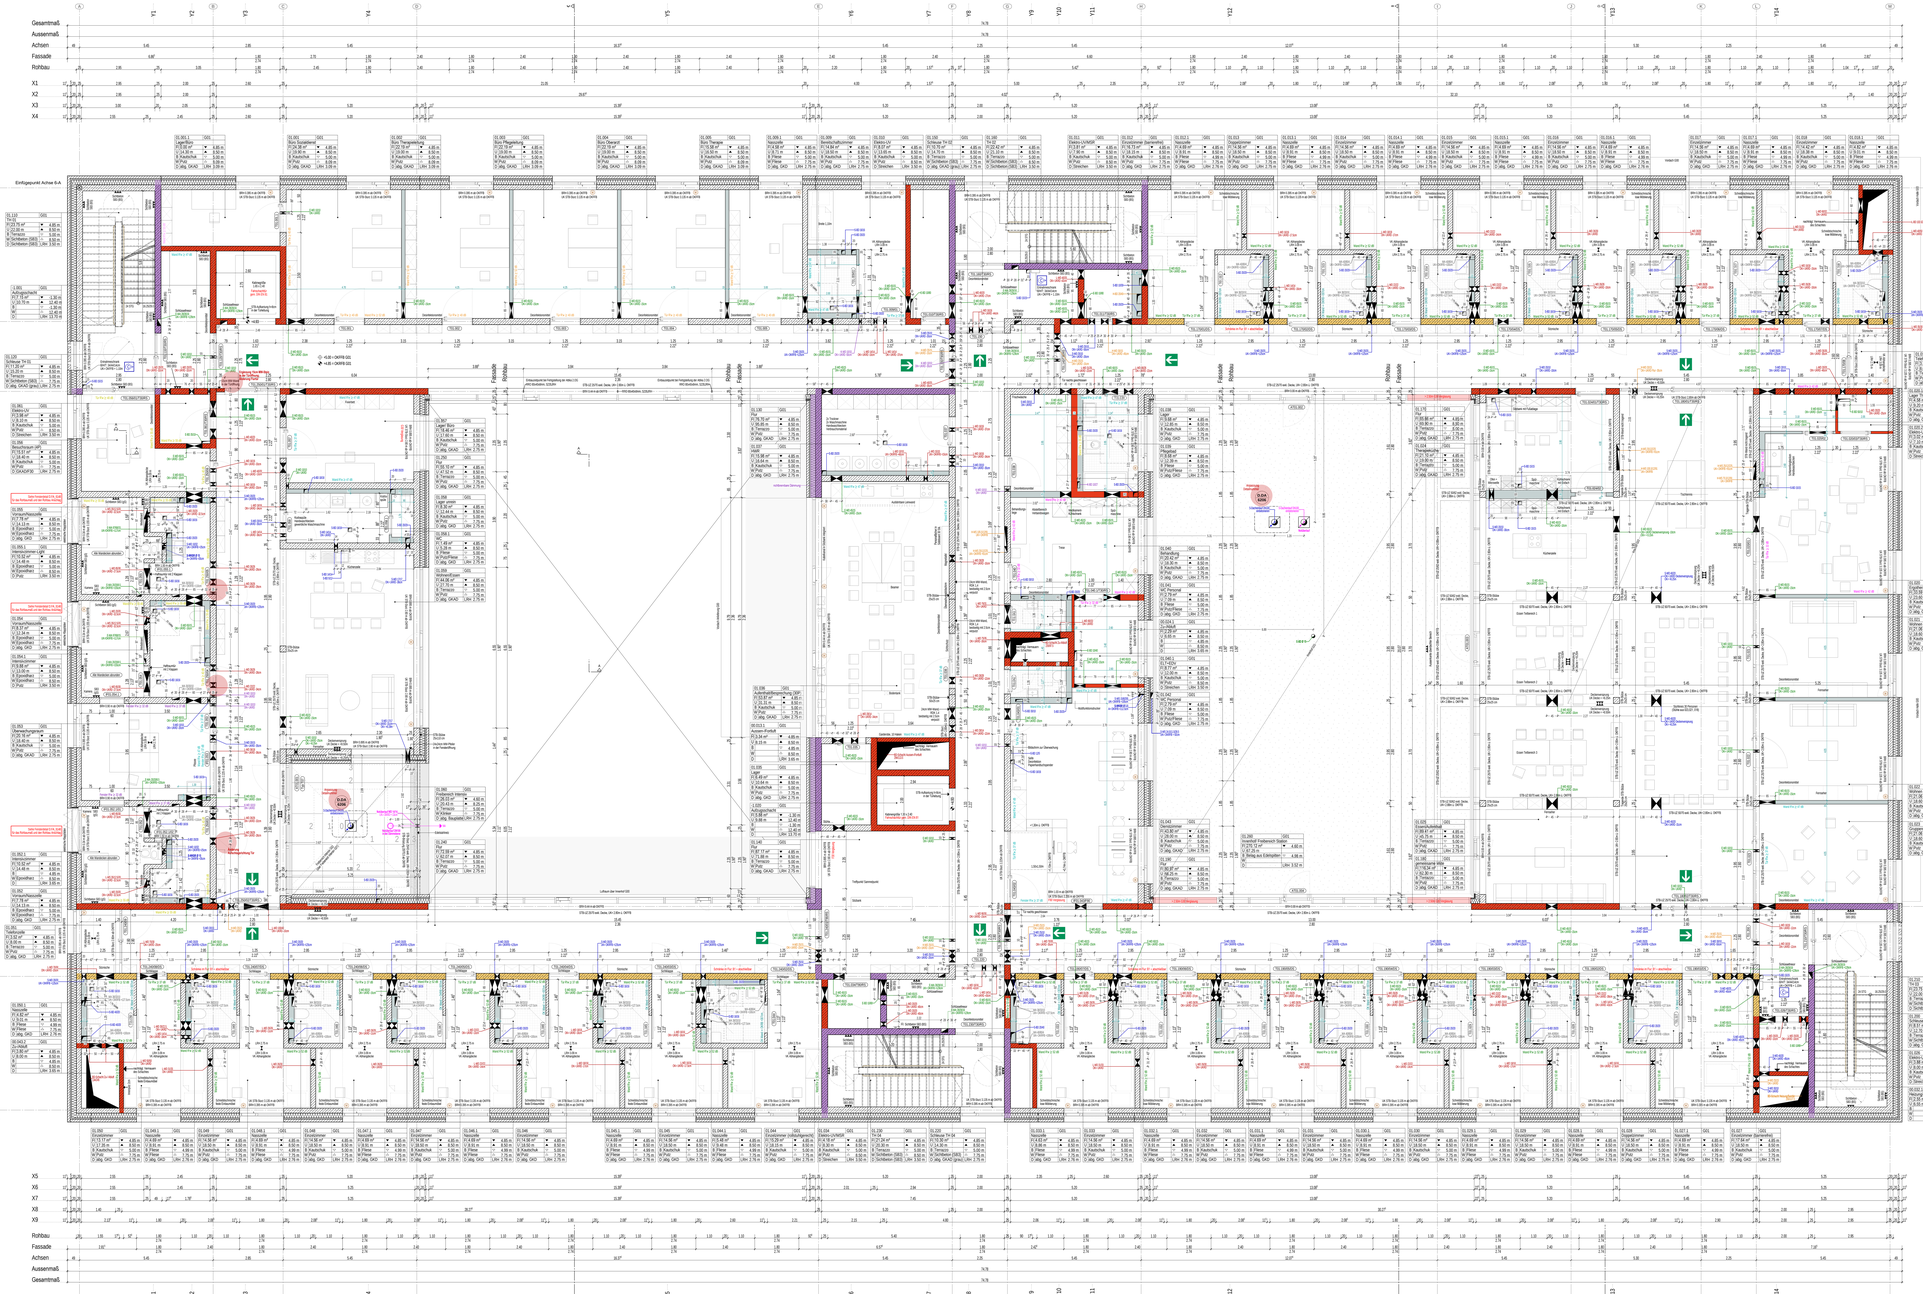
Alle Türhöhen in der Bemaßung sind ab OKFFB.
Gesamtmaß
Aussenmaß
Achsen
Fassade
Rohbau
Einfluggasse Achse 9-A
Fassade
Rohbau
Lufkuh über Innenhof GS
Lufkuh über Innenhof OG
Sprinkler
Sprinkler - abziehbar
Sprinkler Pa 2.0 - abziehbar
Sprinkler Pa 2.0
Sprinkler Pa 2.0

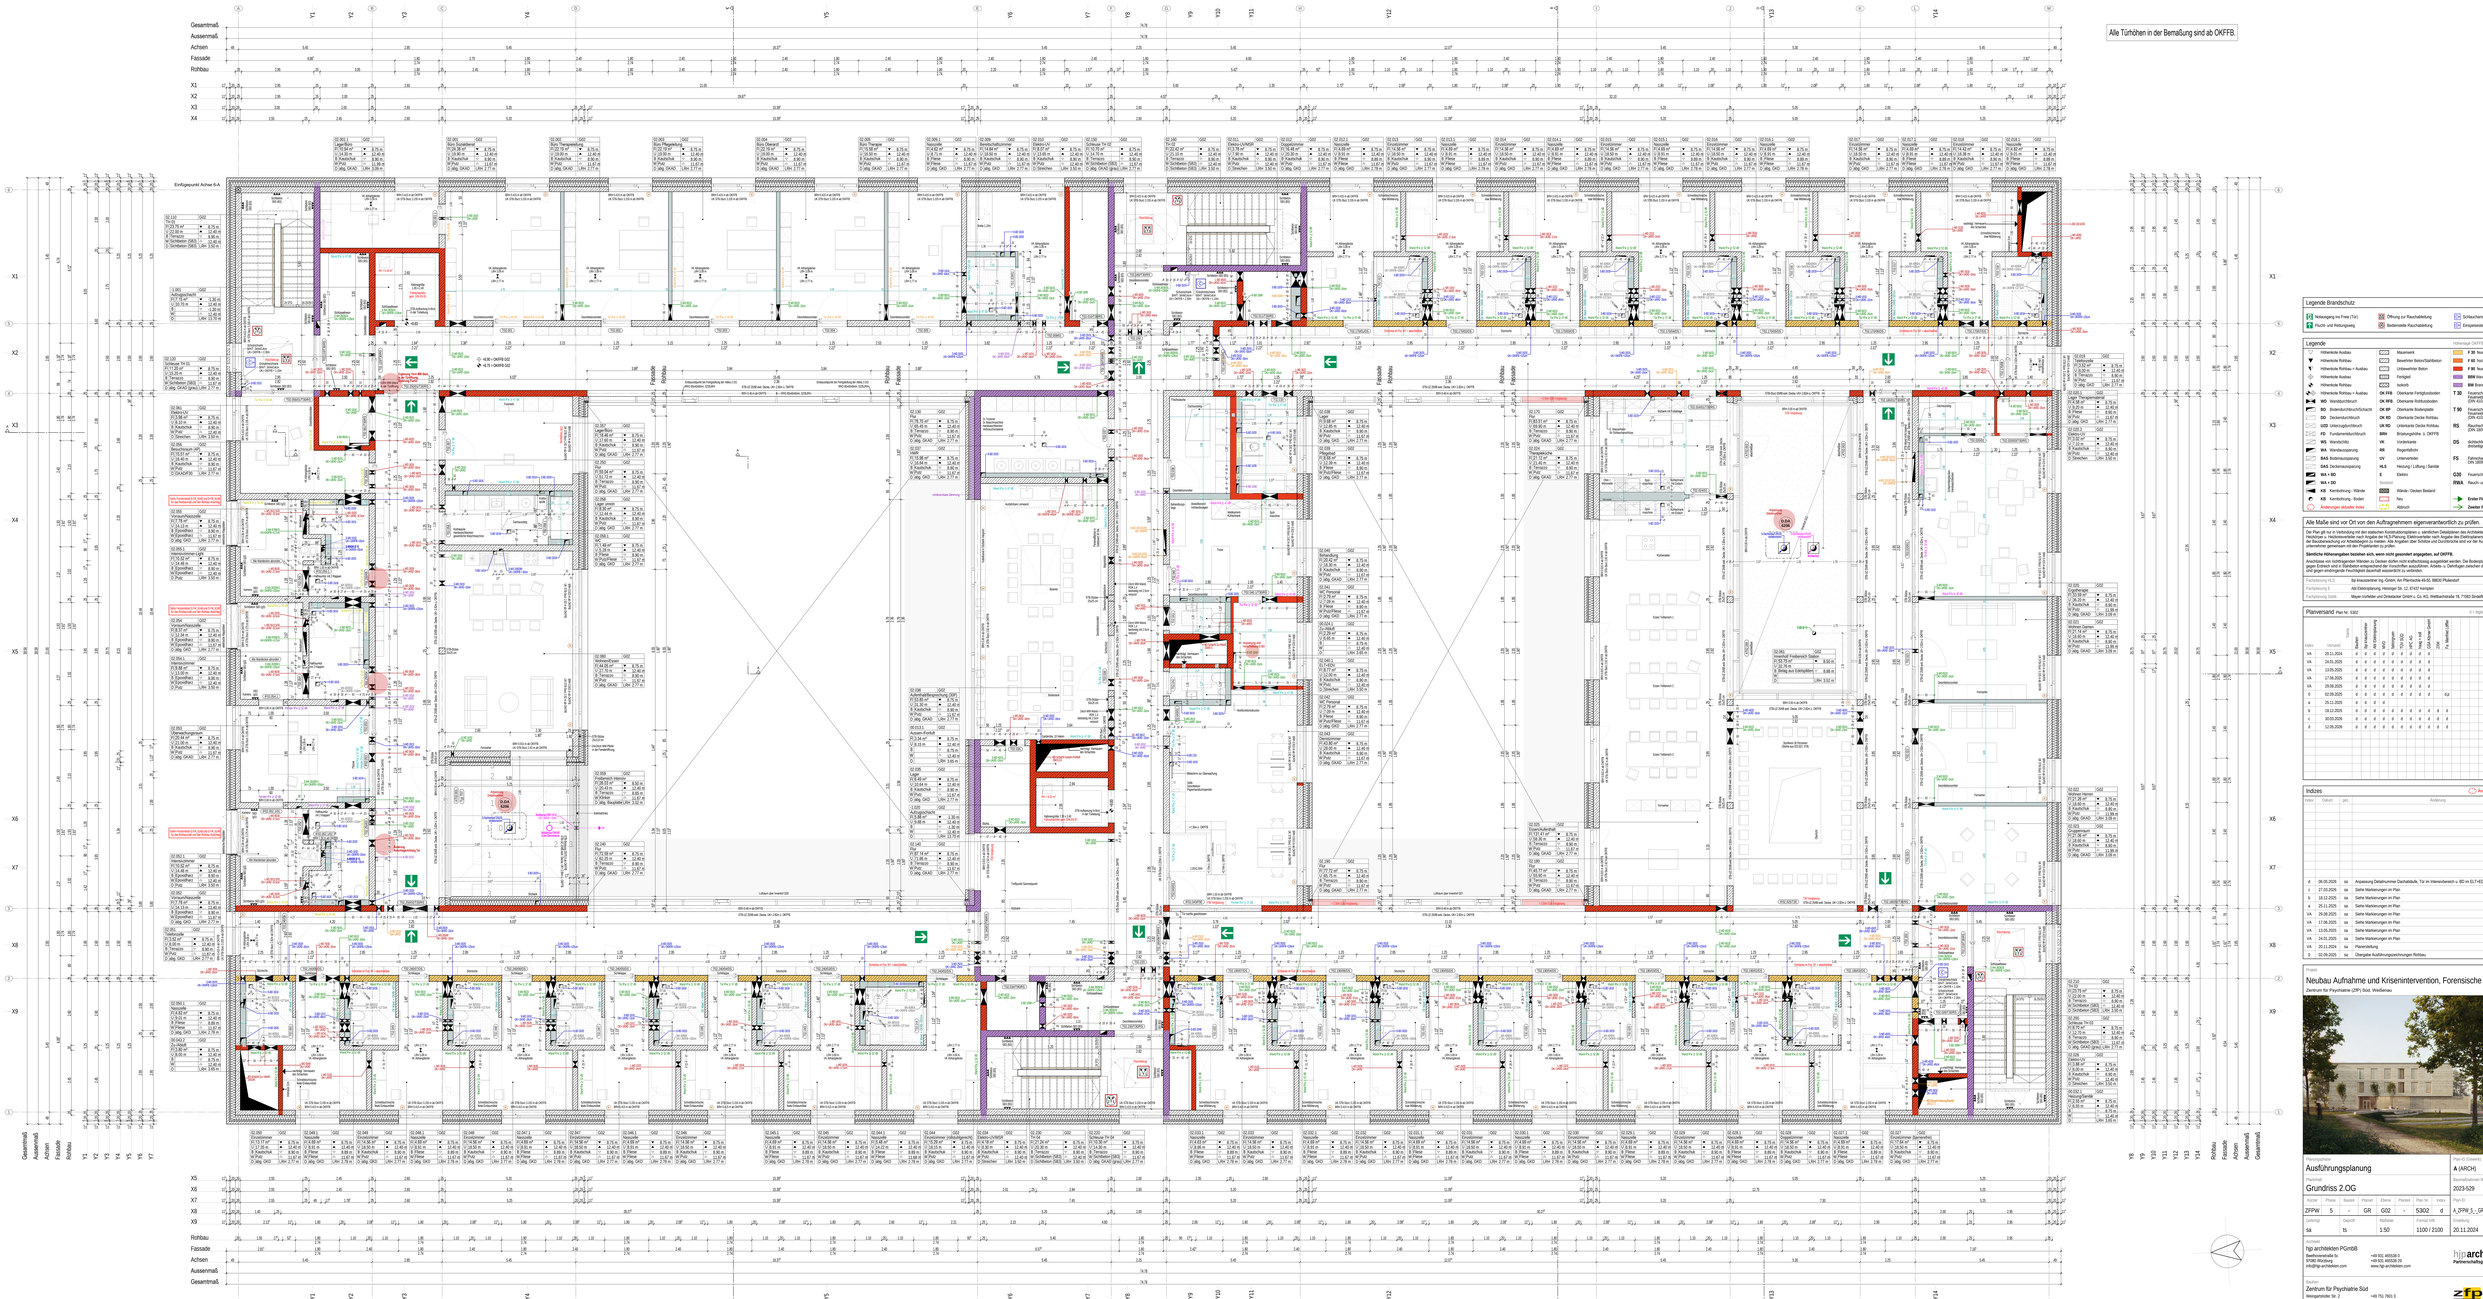

Legende Brandschutz

- Rauchschutztür, selbstschließend T 30/ DIN 4102-5
- Feuerschutzabschluss, Feuerwiderstandsklasse T 90/ DIN 4102-5
- Rauchschutztür, selbstschließend (RS)
- dichtschließende Tür, einseitige Dichtung
- Fahrtschacht gem. DIN 4102-5, DIN 18082-02 oder DIN EN 81-20
- Feuerschutzvergütung 30 Min.
- Rauch- und Wärmeabzug
- Erster Fluchtweg
- Zweiter Fluchtweg

Legende

Höhenlage OKFFB 0,0 = 0,00

- Höhenkote Ausbau
- Höhenkote Rohbau
- Höhenkote Rohbau + Ausbau
- Höhenkote Rohbau
- Wandaufschlag
- Bodenaufschlag
- Deckenaufschlag
- Fundamentaufschlag
- Wandschlitz
- Wandaussparung
- Deckenaussparung
- Mauerwerk
- Bewehrter Betonstahlbeton
- Unbewehrter Beton
- Fertigteil
- Isolierung
- Oberkante Fertigfußboden
- Oberkante Rohfußboden
- Oberkante Bodenplatte
- Oberkante Decke Rohbau
- Unterkante Decke Rohbau
- Brüstungshöhe lt. DIN
- Vorderkante
- Regenfallrohr
- Unterverteiler
- Heizung / Lüftung / Sanitär
- Elektro
- Bestand
- Wände / Decken Bestand
- Neu
- Abbruch

- F 30 feuerhemmende Wand
- F 90 hochfeuerhemmende Wand
- F 90 feuerbeständige Wand
- BBW Wand in Beton mit Bestand
- BM Brandwand

- DI Dämmung
- DE Dämmung
- UZD Umlaufzahnbruch
- FD Fundamentdurchbruch
- WS
- WA
- BAS
- DAS
- WA + SD
- WA + DD
- KB Kantbohrung - Wände
- KB Kantbohrung - Boden
- Änderungen aktueller Index

- T 30
- T 90
- RS
- DS
- FS
- G30
- RWA

Alle Maße sind vor Ort von den Auftragnehmern eigenverantwortlich zu prüfen.

Der Plan gilt nur in Verbindung mit den zeitlichen Einreichplänen, den Ausführungsplänen, den Architekten- u. der Fachingenieur-Vorschriften u. Nachrechnerlisten nach Angabe der HLS-Planung, Elektrowerkstatt nach Angabe des Elektroplaners. Unstimmigkeiten sind vor Beginn der betreffenden Arbeiten dem Architekten und dem Fachingenieur über Schäfco und Durchbrüche sind vor der Ausführung vom Haupt-unternehmer genehmigen mit den Projektanten zu prüfen.

Sämtliche Höhenangaben beziehen sich, wenn nicht gesondert angegeben, auf OKFFB.

Anschlüsse von tonförmigen Wänden zu Decken dürfen nicht schalltechnisch ausgeführt werden. Die Bodenplatten und Fundamente gegen Erdreich sind in Stahlbeton entsprechend der Vorschriften auszuführen. Arbeits- u. Dehnfugen zwischen der Stahlbetonbeton und gegen unterirdisch Feuchtigkeit (kauf-haft wasserdicht) zu verbinden.

Fachplanung HLS	Ibg Ingenieurbüro Ing.-GmbH, Am Pfarrbüchle 49-50, 88630 Pfullendorf
Fachplanung E	Abt Elektrotechnik, Hellmigstr 7/9, 32 47407 Kempten
Fachplanung Sicht	Mayer-Vorfelder und Dinkelacker GmbH u. Co. KG, Wettbachstraße 18, 71083 Sindelfingen

Planversand Plan Nr. 5302

6 = digitale Form, p = Papierform

Index	Versand	Bauherr	Bauherrenvertreter	Bauleitung	Tragwerksplaner	HLS	ELT	MSR / AC	Prüf. Statik	Prüf. Brandschutz	Fa. Baumeister
VA	20.11.2024	d	d	d	d	d	d	d	d		
VA	24.01.2025	d	d	d	d	d	d	d	d		
VA	13.05.2025	d	d	d	d	d	d	d	d		
VA	17.06.2025	d	d	d	d	d	d	d	d		
VA	29.08.2025	d	d	d	d	d	d	d	d		
0	02.09.2025	d	d	d	d	d	d	d	d		6,p
a	25.11.2025	d	d	d	d						
b	18.12.2025	d	d	d	d	d	d	d	d		
c	30.01.2026	d	d	d	d	d	d	d	d		
d	12.05.2026	d	d	d	d	d	d	d	d		

Indizes

Änderungen aktueller Index

Index	Datum	ppa	Änderung
d	06.05.2026	ta	Anpassung Detailnummer Dachaufsatz, Tür im Interessbereich > 3Ω im EL? HZV
c	27.03.2026	ta	Siehe Markierungen im Plan
b	18.12.2025	ta	Siehe Markierungen im Plan
a	25.11.2025	ta	Siehe Markierungen im Plan
VA	29.08.2025	ta	Siehe Markierungen im Plan
VA	17.06.2025	ta	Siehe Markierungen im Plan
VA	13.05.2025	ta	Siehe Markierungen im Plan
VA	24.01.2025	ta	Siehe Markierungen im Plan
VA	20.11.2024	ta	Planerstellung
0	02.09.2025	ta	Übergabe Ausführungsgenehmigungen Rohbau

Projekt

Neubau Aufnahme und Krisenintervention, Forensische Klinik ZfP

Zentrum für Psychiatrie (ZfP) Süd, Weißenau

Planungsphase

Ausführungsplanung

Plan-ID (Gewerk) Kennzahl

A (ARCH) GR_5302_d

Planinhalt

Grundriss 2.OG

Bauabschnitt Nr.

2023-529

Kürzel	Phase	Bauteil	Planart	Ebene	Planart	Plan Nr.	Index
ZFPW	5	-	GR	G02	-	5302	d

Plan-ID

A_ZFPW_5_-_GR_G02_-_5302_d

Gezeichnet	Geprüft	Maßstab	Erstellt am	Geändert am
ta	ts	1:50	20.11.2024	06.05.2026

Architekt



Partnerschaftsgesellschaft mbB

Bauherr

Zentrum für Psychiatrie Süd
Weingartshofer Str. 2
88214 Ravensburg
Emailadresse

+49 751 7603-0
+49 751 7603 2413
www.zfp-web.de

zfp Südwürttemberg

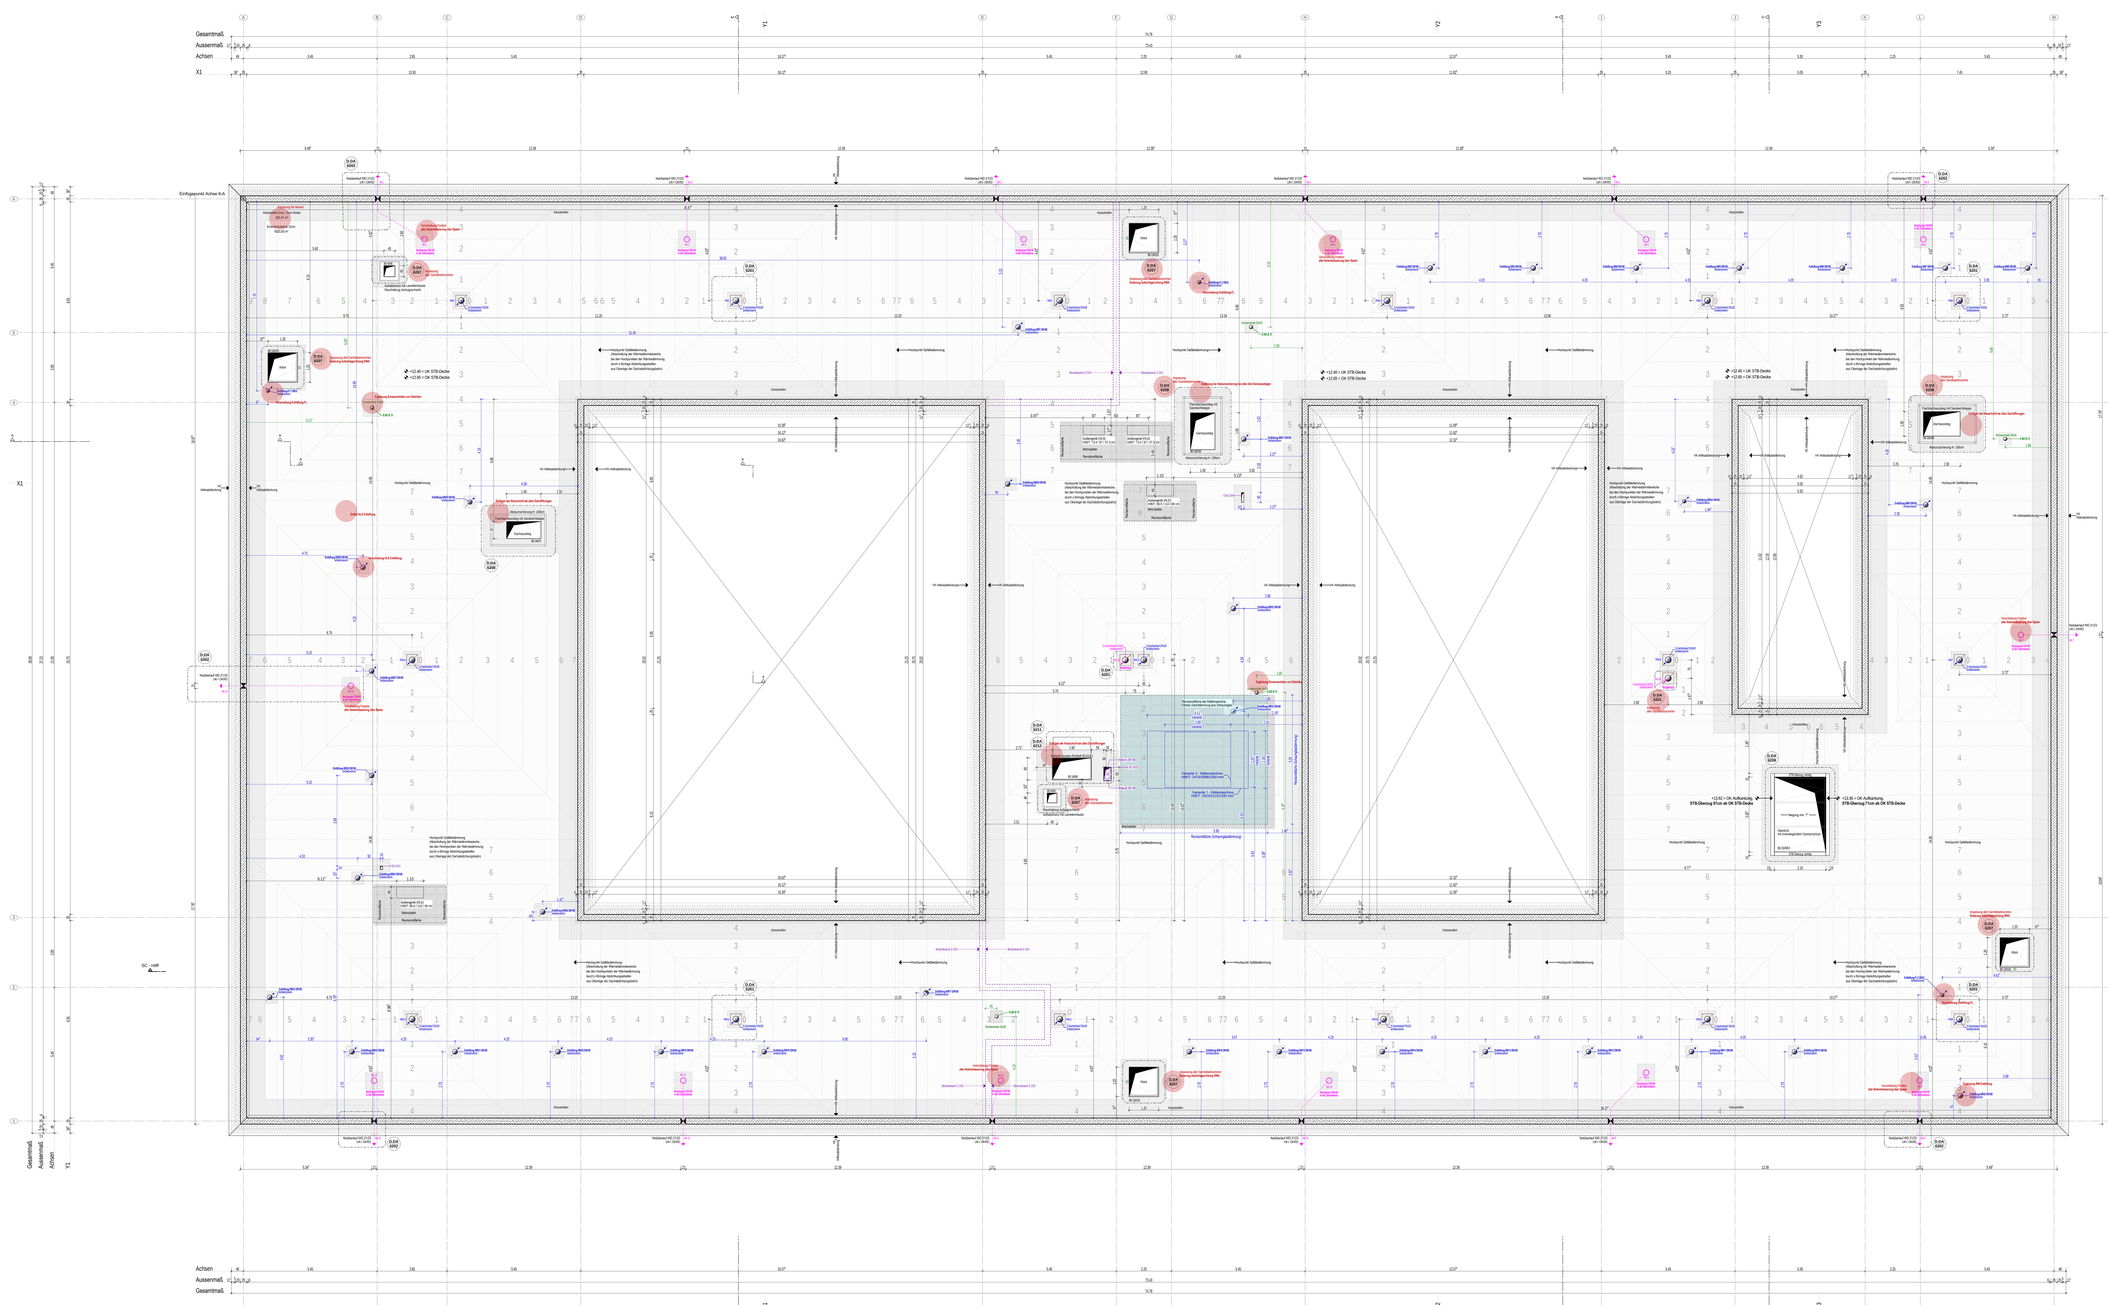
Gesamtmaß
Außenmaß
Achsen
X1
Einflugpunkt Achse 9-A
Kesselboden
Hochpunkt Gefälledämmung
Anschlussfolie an Dachdurchdringungen
Attikaanschluss H: 150mm
Attikaanschluss H: 200mm
Dachentwässerung
Notüberlauf
Rinnenaufkantung
Rinnenfolie
Rinnenfolie (Unterlagsbahn)
Brandwand F.90
Brandwand F.120

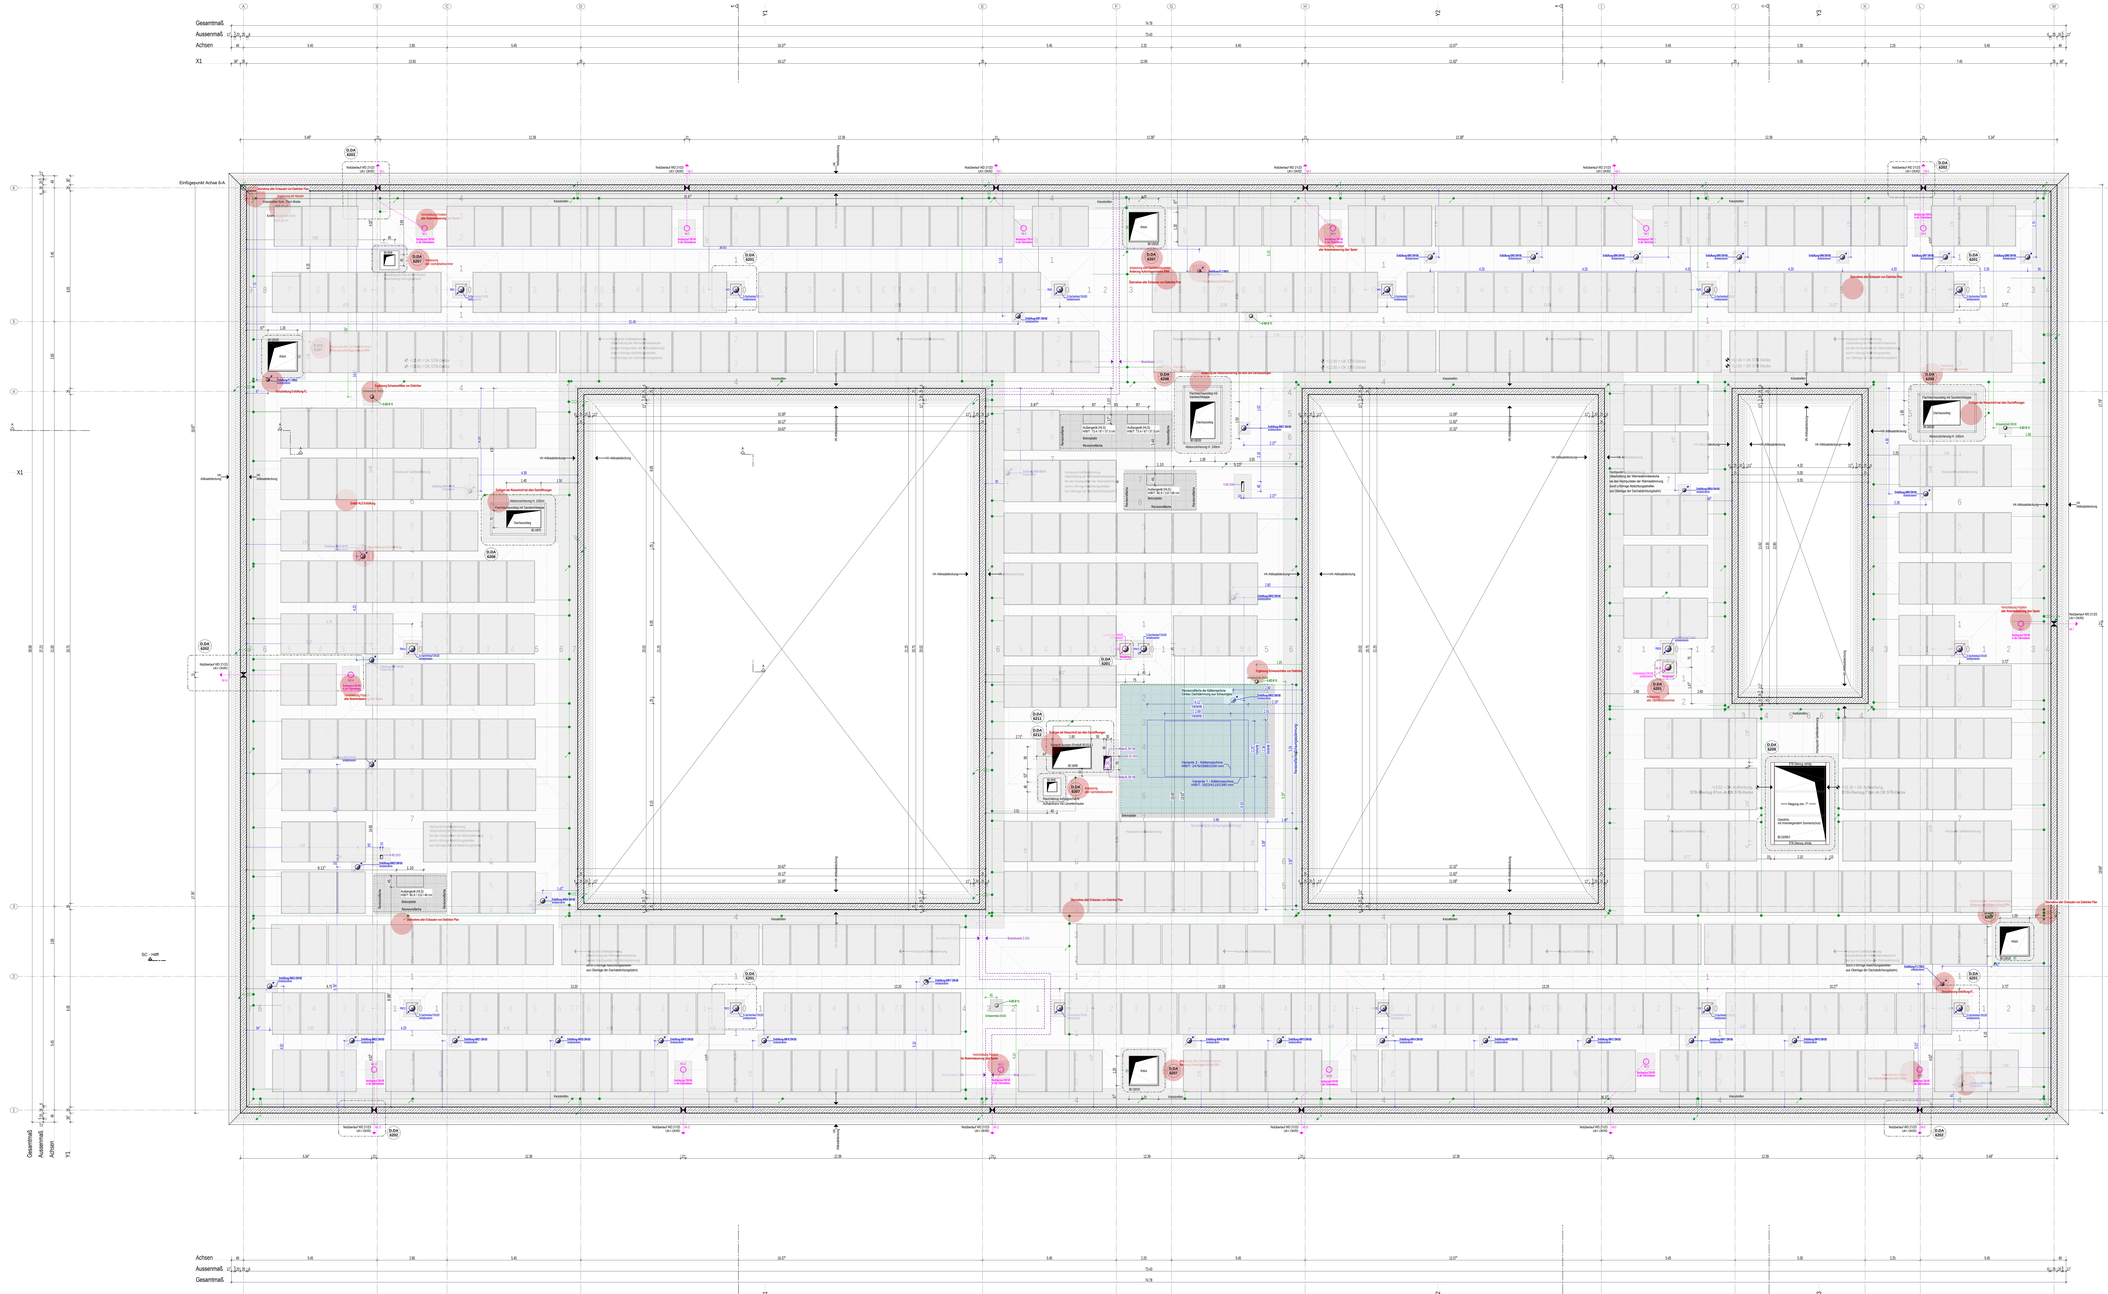
Gesamtmaß
Aussenmaß
Achsen
X1
X2
X3
Y1
Y2
Einflugpunkt Achse 9-A
Rettungsweg Stellung R
Rettungsweg Stellung R
Rettungsweg Stellung R