



Architekt

hjp architekten PGmBb

Beethovenstraße 5c
97080 Würzburg
info@hjp-architekten.com

+49 931 465538 0
+49 931 465538 29
www.hjp-architekten.com

hjparchitekten
Partnerschaftsgesellschaft mbB

Bauherr

Zentrum für Psychiatrie Süd


Weingartshofer Str. 2
88214 Ravensburg
Emailadresse

+49 751 7601 0
+49 751 7601 2413
www.zfp-web.de

zfp
Südwestfalen




Planversand Plan Nr. 5501														d = digitale Form; p = P									
		Name		Baujahr	Bsp. Kesselschmitter	Alt Elektromotor	M/D	faktorgaan	TÜV GUD	HPC AG	haag + roll	GSA-Körner GmbH	2XM	Fa. Manfred Löffler									
Index	Versand			d	d	d	d	d	d	d	d	d	d	d									
VA	27.06.2025	d		d	d	d	d	d	d	d	d	d	d	d									
0	02.09.2025	d	d	d	d	d	d	d	d	d	d	d	d	d,p									
a	30.03.2026	d	d	d	d	d	d	d	d	d	d	d	d	d									

Indizes			 Änderungen aktuell
Index	Datum	gez.	Änderung
a	27.03.2026	sa	Anpassung Fassade
VA	27.06.2025	sa	Planerstellung
0	02.09.2025	sa	Übergabe Ausführungszeichnungen Rohbau

Projekt

Neubau Aufnahme und Krisenintervention, Forensische Klinik Z

Zentrum für Psychiatrie (ZfP) Süd, Weißenau

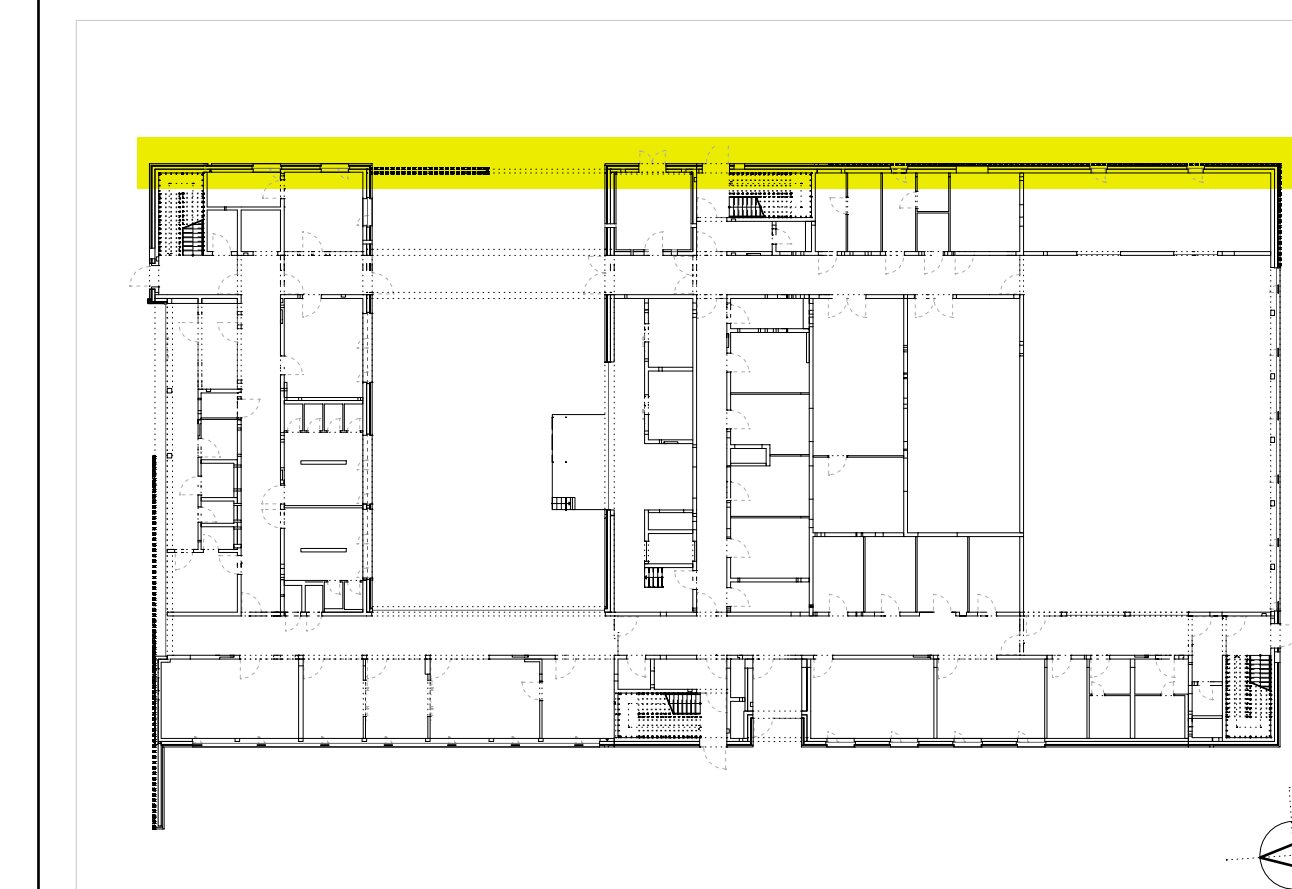

Planungsphase							Plan-ID (Gewerk)	Kurzname	
Ausführungsplanung							A (ARCH)	AN_5601	
							Baumaßnahmen Nr.		
							2023-529		
Planinhalt							Plan-ID		
Kürzel	Phase	BauTeil	Planart	Ansicht	Planart	Index			
ZFPW	5	-	AN	O	-	5601	a		
Geliefert		Geprüft		Maßstab		Format H/B			
sa		ts		1:50		420 / 1900			
							Erstellung	Stand	
							27.06.2025	27.03.2025	
Architekt									
hjp architekten PGMbB									
Beehovestraße 5c				+49 931 465538 0					
57090 Rensselaer				+49 931 465538 29					
info@hjp-architekten.com				www.hjp-architekten.com					
hjp architekten Partnerschaftsgesellschaft m									
Bauherr									
Zentrum für Psychiatrie Süd									
Wengertshofer Str. 2				+49 751 7601 0					
88214 Ravensburg				+49 751 7601 2413					
Emailadresse				www.zfp-web.de					
				zfp Südwürttemberg					



G02

G01

G00

Planversand		Plan Nr. 5602		d = digitale Form; p = Papierform															
Index	Versand	Name	Bauherr	Obj.krauszenimer	Abt. Elektroplanung	M/D	Isoliert	TUV SUD	HPC AG	haag + hol	GSA Kömer GmbH	ZKM	Fa. Manfred Löffler						
VA	27.06.2025	d																	
0	02.09.2025	d	d	d	d	d	d	d	d	d	d	d	d	d	d	d	d	d	d
a	30.03.2026	d	d	d	d	d	d	d	d	d	d	d	d	d	d	d	d	d	d

Indizes				Änderungen aktueller Index
Index	Datum	gez.	Änderung	
a	27.03.2026	sa	Anpassung Fassade	
VA	27.06.2025	sa	Planerstellung	
0	02.09.2025	sa	Übergabe Ausführungszeichnungen Rohbau	



Planungsphase								Plan-ID (Geweik)	Kurzname
Ausführungsplanung								A (ARCH)	AN_5602_a
Planinhalt								Baumaßnahmen Nr.	
Ansicht Süd								2023-529	
Kürzel	Phase	Bauteil	Planart	Ansicht	Plantell	Plan Nr.	Index	Plan-ID	
ZFPW	5	-	AN	S	-	5602	a	A_ZFPW_5_-AN_S_-5602_a	
Gefertigt		Geprüft		Maßstab		Format H/B		Erstellung	Stand
sa		ts		1:50		420 / 1400		27.06.2025	27.03.2026

Architekt
hjp architekten PGmbH
Beethovenstraße 5c
97080 Würzburg
info@hjp-architekten.com

+49 931 465538 0
+49 931 465538 29
www.hjp-architekten.com

Bauherr
Zentrum für Psychiatrie Süd
Weingartshofer Str. 2
88214 Ravensburg
Emailadresse


+49 751 7601 0
+49 751 7601 2413
www.zfp-web.de

hjparchitekten
Partnerschaftsgesellschaft mbB

zfp
Südwestfalen



Planversand Plan Nr. 5603										d = digitale Form; p = Papierform									
Index	Versand	Nr.	Baujahr	hjp-konstruktion	hjp-Entwurfplanung	MVD	hjb-geplant	TÜV SÜD	hjb-AG	hjb + roll	GSA-Körner GmbH	20M	Pa. Mairied Löffler						
VA	27.06.2025	d	d	d	d	d	d	d	d	d	d	d	d						
0	02.09.2025	d	d	d	d	d	d	d	d	d	d	d	d						
a	30.03.2026	d	d	d	d	d	d	d	d	d	d	d	d						

Indizes			 Änderungen aktuell
Index	Datum	gez.	Änderung
a	27.03.2026	sa	Anpassung Fassade
VA	27.06.2025	sa	Planerstellung
0	02.09.2025	sa	Übergabe Ausführungszeichnungen Rohbau


Projekt
Neubau Aufnahme und Krisenintervention, Forensische Klinik ZIF
Zentrum für Psychiatrie (ZIF) Süd, Weissenau



Ausführungsplanung		Plan-ID (Gehwerk)	Kurzname
Ansicht West		A (ARCH)	AN_5603_a
Planinhalt		Baumaßnahmen Nr. 2023-529	
ZFPW 5		AN	W
Gefertigt		Geprüft	ts
sa		1:50	420 / 1900
Architekt		hjp architekten PGmbH	hjbarchitekten
hjb architekten PGmbH		Beethovenstraße 5c 97060 Würzburg info@hjb-architekten.com	+49 931 465538 0 +49 931 465538 29 www.hjb-architekten.com
Bauherr		Zentrum für Psychiatrie Süd	zfp
Wengertstraße Str. 2 98214 Ravensburg Emailadresse		+49 751 7601 0 +49 751 7601 2413 www.zfp-web.de	Partnerschaftsgesellschaft mbB



Planversand Plan Nr. 5604														d = digitale Form; p = Papierform									
Index	Versand	Name	Bauherr	ibp krauszentner	Abt Elektroplanung	MVD	faktorguen	TÜV SÜD	HPC AG	haag + nol	GSA Körner GmbH	2XM	Fa. Manfred Löffler										
0	02.09.2025		a	d	d	d	d	d	d	d	d	d	d,p										
a	30.03.2026		d	d	d	d	d	d	d	d	d	d	d										

Indizes				 Änderungen aktueller Index
Index	Datum	gez.	Änderung	
a	27.03.2026	sa	Anpassung Fassade	
0	02.09.2025	sa	Übergabe Ausführungszeichnungen Rohbau	

Projekt
Neubau Aufnahme und Krisenintervention, Forensische Klinik ZfP
Zentrum für Psychiatrie (ZfP) Süd, Weißenau



Planungsphase								Plan-ID (Gewerk)	Kurzname
Ausführungsplanung								A (ARCH)	AN_5604_a
Planinhalt								Baumaßnahmen Nr.	
Ansicht Innenhof G00 - Nord								2023-529	
Kürzel	Phase	Bauteil	Planart	Ansicht	Planteil	Plan Nr.	Index	Plan-ID	
ZFPW	5	-	AN	N	-	5604	a	A_ZFPW_5_-AN_N_-5604_a	
Geferligt		Geprüft		Maßstab		Format H/B		Erstellung	Stand
sa		ts		1:50		420 / 1000		02.09.2025	27.03.2026

Architekt
hjp architekten PGmbH
Beethovenstraße 5c
97080 Würzburg
info@hjp-architekten.com

+49 931 465538 0
+49 931 465538 29
www.hjp-architekten.com

Bauherr
Zentrum für Psychiatrie Süd
Weingartshofer Str. 2
88214 Ravensburg
Emailadresse

+49 751 7601 0
+49 751 7601 2413
www.zfp-web.de

hjparchitekten
Partnerschaftsgesellschaft mbB

zfp
Südwesttemberg




G02

G01

G00

Planversand Plan Nr. 5605														d = digitale Form; p = Papierform									
Index	Versand	Name	Bauherr	ibp krauszenner	Abt Elektroplanung	MVD	faktorgruen	TÜV SÜD	HPC AG	haag + noll	GSA Körner GmbH	2XM	Fa. Manfred Löffler										
0	02.09.2025	d	d	d	d	d	d	d	d	d	d	d	d,p										
a	30.03.2026	d	d	d	d	d	d	d	d	d	d	d	d										


Indizes				 Änderungen aktueller Index
Index	Datum	gez.	Änderung	
a	27.03.2026	sa	Anpassung Fassade	
0	02.09.2025	sa	Übergabe Ausführungszeichnungen Rohbau	



Planungsphase								Plan-ID (Gewerk)		Kurzname	
Ausführungsplanung								A (ARCH)		AN_5605_a	
Planinhalt								Baumaßnahmen Nr.			
Ansicht Innenhof G00 - Ost								2023-529			
Kürzel	Phase	Bauteil	Planart	Ansicht	Planteil	Plan Nr.	Index	Plan-ID			
ZFPW	5	-	AN	O	-	5605	a	A_ZFPW_5_-_AN_O_-_5605_a			
Gefertigt		Geprüft		Maßstab		Format H/B		Erstellung		Stand	
sa		ts		1:50		420 / 800		02.09.2025		27.03.2026	
Architekt											
hjp architekten PGmbH											
Beethovenstraße 5c				+49 931 465538 0				<div><div>hjparchitekten</div><div>Partnerschaftsgesellschaft mbB</div></div>			
97080 Würzburg				+49 931 465538 29							
info@hjp-architekten.com				www.hjp-architekten.com							
Bauherr											
Zentrum für Psychiatrie Süd											
Weingartshofer Str. 2				+49 751 7601 0				<div><div>zfp</div><div>Südwesttemberg</div></div>			
88214 Ravensburg				+49 751 7601 2413							
Emailadresse				www.zfp-web.de							




Planversand Plan Nr. 5606													d = digitale Form; p = Papierform									
Index	Versand	Name	Bauherr	ibp krauszentner	Abt Elektroplanung	MVD	faktorguen	TÜV SÜD	HPC AG	haag + nol	GSA Körner GmbH	2XM	Fa. Manfred Löffler									
0	02.09.2025		a	d	d	d	d	d	d	d	d	d	d									
a	30.03.2026		d	d	d	d	d	d	d	d	d	d	d									

Indizes				 Änderungen aktueller Index
Index	Datum	gez.	Änderung	
a	27.03.2026	sa	Anpassung Fassade	
0	02.09.2025	sa	Übergabe Ausführungszeichnungen Rohbau	



Planungsphase								Plan-ID (Gewerk)		Kurzname	
Ausführungsplanung								A (ARCH)		AN_5606_a	
Planinhalt								Baumaßnahmen Nr.			
Ansicht Innenhof G00 - Süd								2023-529			
Kürzel	Phase	Bauteil	Planart	Ansicht	Planteil	Plan Nr.	Index	Plan-ID			
ZFPW	5	-	AN	S	-	5606	a	A_ZFPW_5_-AN_S_-5606_a			
Gefertigt		Geprüft		Maßstab		Format H/B		Erstellung		Stand	
sa		ts		1:50		420 / 1000		02.09.2025		27.03.2026	
Architekt											
hjp architekten PGmbB											
Beethovenstraße 5c				+49 931 465538 0		<div><div>hjparchitekten</div><div>Partnerschaftsgesellschaft mbB</div></div>					
97080 Würzburg				+49 931 465538 29							
info@hjp-architekten.com				www.hjp-architekten.com							
Bauherr											
Zentrum für Psychiatrie Süd											
Weingartshofer Str. 2				+49 751 7601 0		<div><div>zfp</div><div>Südwürttemberg</div></div>					
88214 Ravensburg				+49 751 7601 2413							
Emailadresse				www.zfp-web.de							

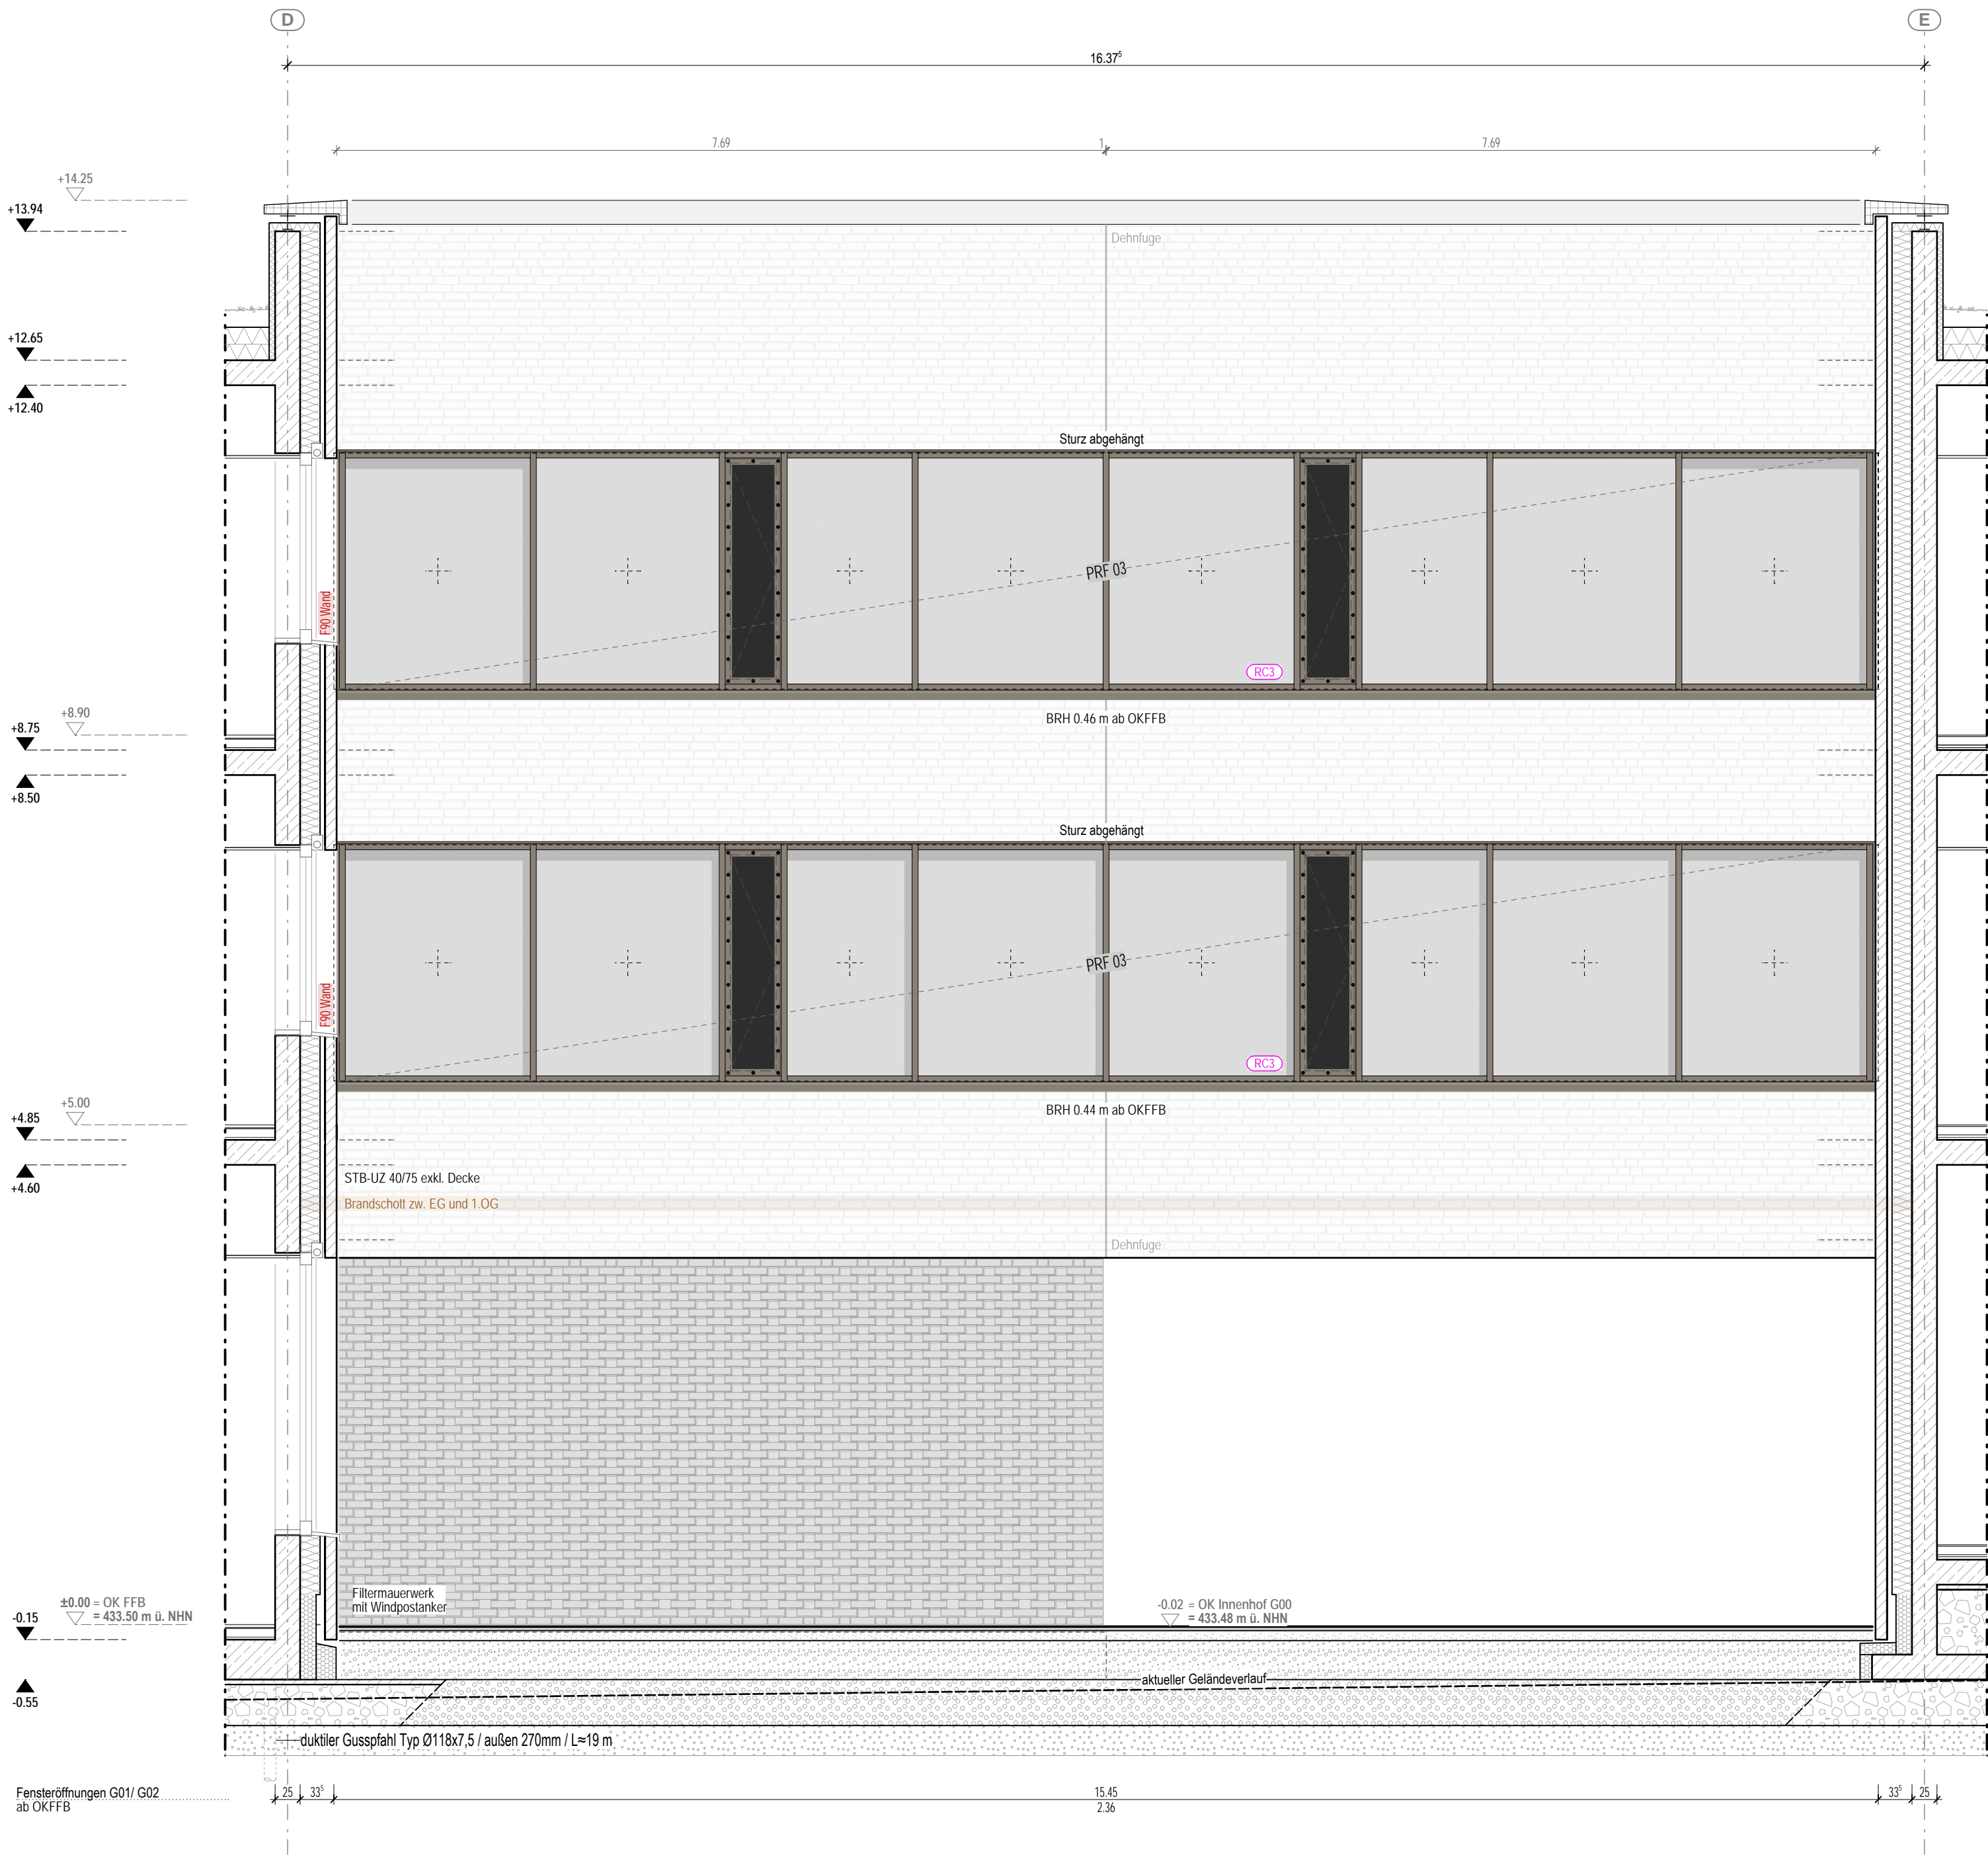


G02

G01

G00

Planversand Plan Nr. 5607														d = digitale Form; p = Papierform									
Index	Versand	Name	Bauherr	ibp krauszenner	Abt Elektroplanung	MVD	faktorgruen	TÜV SÜD	HPC AG	haag + noll	GSA Körner GmbH	2XM	Fa. Manfred Löffler										
0	02.09.2025		d	d	d	d	d	d	d	d	d	d	d,p										
a	30.03.2026		d	d	d	d	d	d	d	d	d	d	d										

Indizes				 Änderungen aktueller Index
Index	Datum	gez.	Änderung	
a	27.03.2026	sa	Anpassung Fassade	
0	02.09.2025	sa	Übergabe Ausführungszeichnungen Rohbau	



Planungsphase								Plan-ID (Gewerk)		Kurzname	
Ausführungsplanung								A (ARCH)		AN_5607_a	
Planinhalt								Baumaßnahmen Nr.			
Ansicht Innenhof G00 - West								2023-529			
Kürzel	Phase	Bauteil	Planart	Ansicht	Planteil	Plan Nr.	Index	Plan-ID			
ZFPW	5	-	AN	W	-	5607	a	A_ZFPW_5_-_AN_W_-_5607_a			
Gefertigt		Geprüft		Maßstab		Format H/B		Erstellung		Stand	
sa		ts		1:50		420 / 800		02.09.2025		27.03.2026	
Architekt											
hjp architekten PGmbH											
Beethovenstraße 5c				+49 931 465538 0							
97080 Würzburg				+49 931 465538 29							
info@hjp-architekten.com				www.hjp-architekten.com							
<div><div></div><div><div>hjparchitekten</div><div>Partnerschaftsgesellschaft mbB</div></div></div>											
Bauherr											
Zentrum für Psychiatrie Süd											
Weingartshofer Str. 2				+49 751 7601 0							
88214 Ravensburg				+49 751 7601 2413							
Emailadresse				www.zfp-web.de							
<div><div></div><div><div>zfp</div><div>Südwesttemberg</div></div></div>											



Planversand		Plan Nr. 5608	d = digitale Form; p = Papierform															
Index	Versand	Name	Bauherr	ibp krauszenner	Abt Elektroplanung	MVD	faktorruen	TUV SÜD	HPC AG	haag + noll	GSA Körner GmbH	2XM	Fa. Manfred Löffler					
0	02.09.2025		d	d	d	d	d	d	d	d	d	d	d,p					
a	30.03.2026		d	d	d	d	d	d	d	d	d	d	d					

Indizes				Änderungen aktueller Index
Index	Datum	gez.	Änderung	
a	27.03.2026	sa	Anpassung Fassade	
0	02.09.2025	sa	Übergabe Ausführungszeichnungen Rohbau	



Planungsphase								Plan-ID (Gewerk)	Kurzname
Ausführungsplanung								A (ARCH)	AN_5608_a
Planinhalt								Baumaßnahmen Nr.	
Ansicht Innenhof G01 - Nord								2023-529	
Kürzel	Phase	Bauteil	Planart	Ansicht	Planteil	Plan Nr.	Index	Plan-ID	
ZFPW	5	-	AN	N	-	5608	a	A_ZFPW_5_-_AN_N_-_5608_a	
Gefertigt		Geprüft		Maßstab		Format H/B		Erstellung	Stand
sa		ts		1:50		420 / 800		02.09.2025	27.03.2026
Architekt									
hjp architekten PGmbH									
Beethovenstraße 5c				+49 931 465538 0					
97080 Würzburg				+49 931 465538 29					
info@hjp-architekten.com				www.hjp-architekten.com					
hjparchitekten Partnerschaftsgesellschaft mbB									

Bauherr	
Zentrum für Psychiatrie Süd	
Weingartshofer Str. 2	
88214 Ravensburg	
Emailadresse	
+49 751 7601 0	
+49 751 7601 2413	
www.zfp-web.de	
zfp Südwesttemberg	



G02


G01

G00

Planversand Plan Nr. 5609													d = digitale Form; p = Papierform
Index	Versand	Name											
		Bauherr	ibp krauszenner	Abt Elektroplanung	MVD	faktorguen	TUV SÜD	HPC AG	haag + noll	GSA Körner GmbH	2XM	Fa. Manfred Löffler	
0	02.09.2025	d	d	d	d	d	d	d	d	d	d	d,p	
a	30.03.2026	d	d	d	d	d	d	d	d	d	d	d	

Indizes				Änderungen aktueller Index
Index	Datum	gez.	Änderung	
a	27.03.2026	sa	Anpassung Fassade	
0	02.09.2025	sa	Übergabe Ausführungszeichnungen Rohbau	

Projekt
Neubau Aufnahme und Krisenintervention, Forensische Klinik ZfP
Zentrum für Psychiatrie (ZfP) Süd, Weißenau

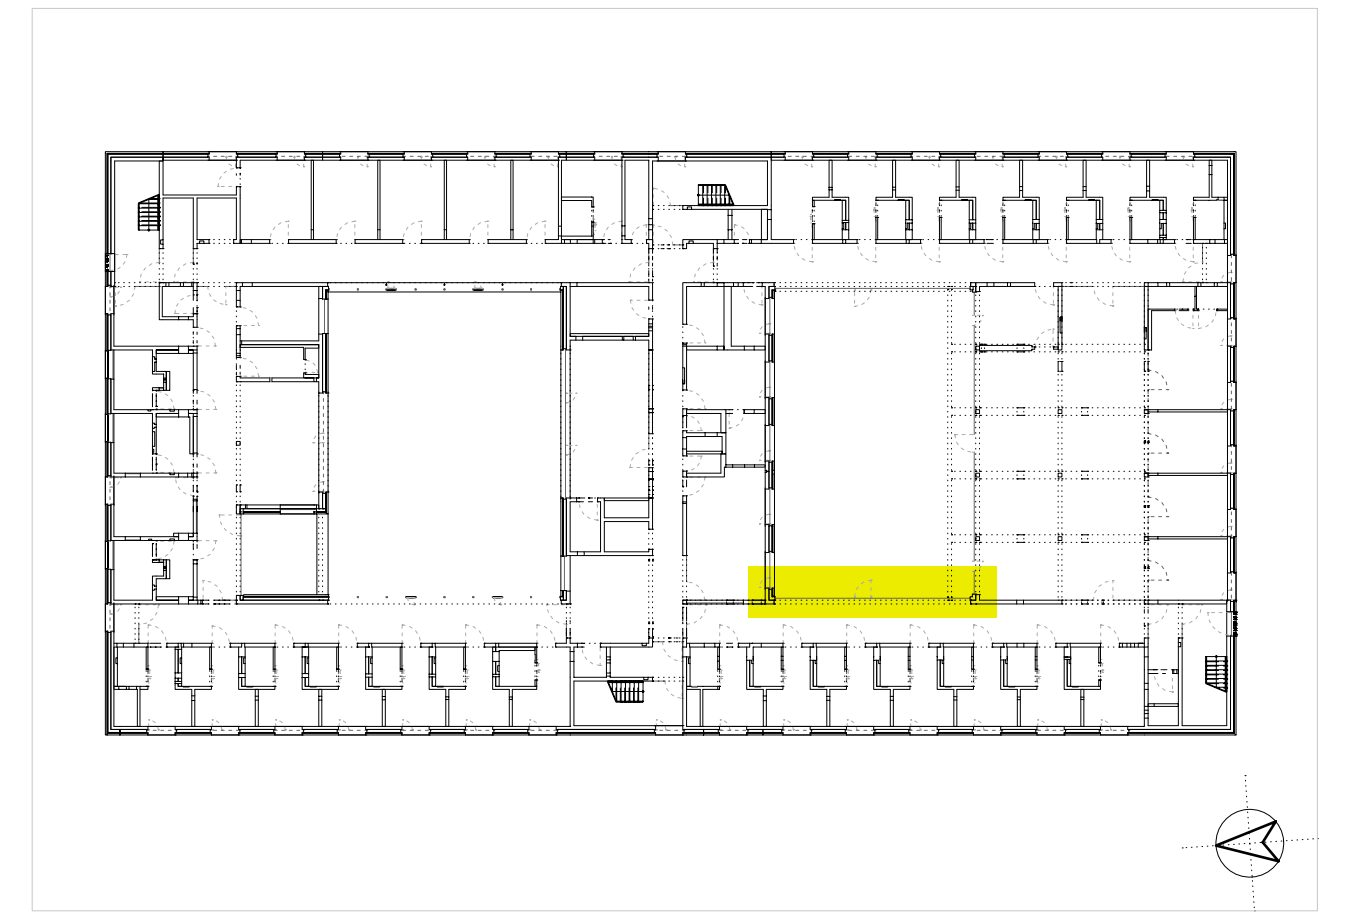

Planungsphase Ausführungsplanung								Plan-ID (Gewerk) A (ARCH)	Kurzname AN_5609_a
Planinhalt Ansicht Innenhof G01 - Ost								Baumaßnahmen Nr. 2023-529	
Kürzel	Phase	Bauteil	Planart	Ansicht	Planteil	Plan Nr.	Index	Plan-ID A_ZFPW_5_-AN_O_-5609_a	
ZFPW	5	-	AN	O	-	5609	a		
Gefertigt sa		Geprüft ts		Maßstab 1:50		Format H/B 420 / 800		Erstellung 02.09.2025	Stand 27.03.2026

Architekt
hjp architekten PGmbH
Beethovenstraße 5c
97080 Würzburg
info@hjp-architekten.com


+49 931 465538 0
+49 931 465538 29
www.hjp-architekten.com

hjparchitekten
Partnerschaftsgesellschaft mbB

Bauherr
Zentrum für Psychiatrie Süd
Weingartshofer Str. 2
88214 Ravensburg
Emailadresse

+49 751 7601 0
+49 751 7601 2413
www.zfp-web.de

zfp
Südwesttemberg

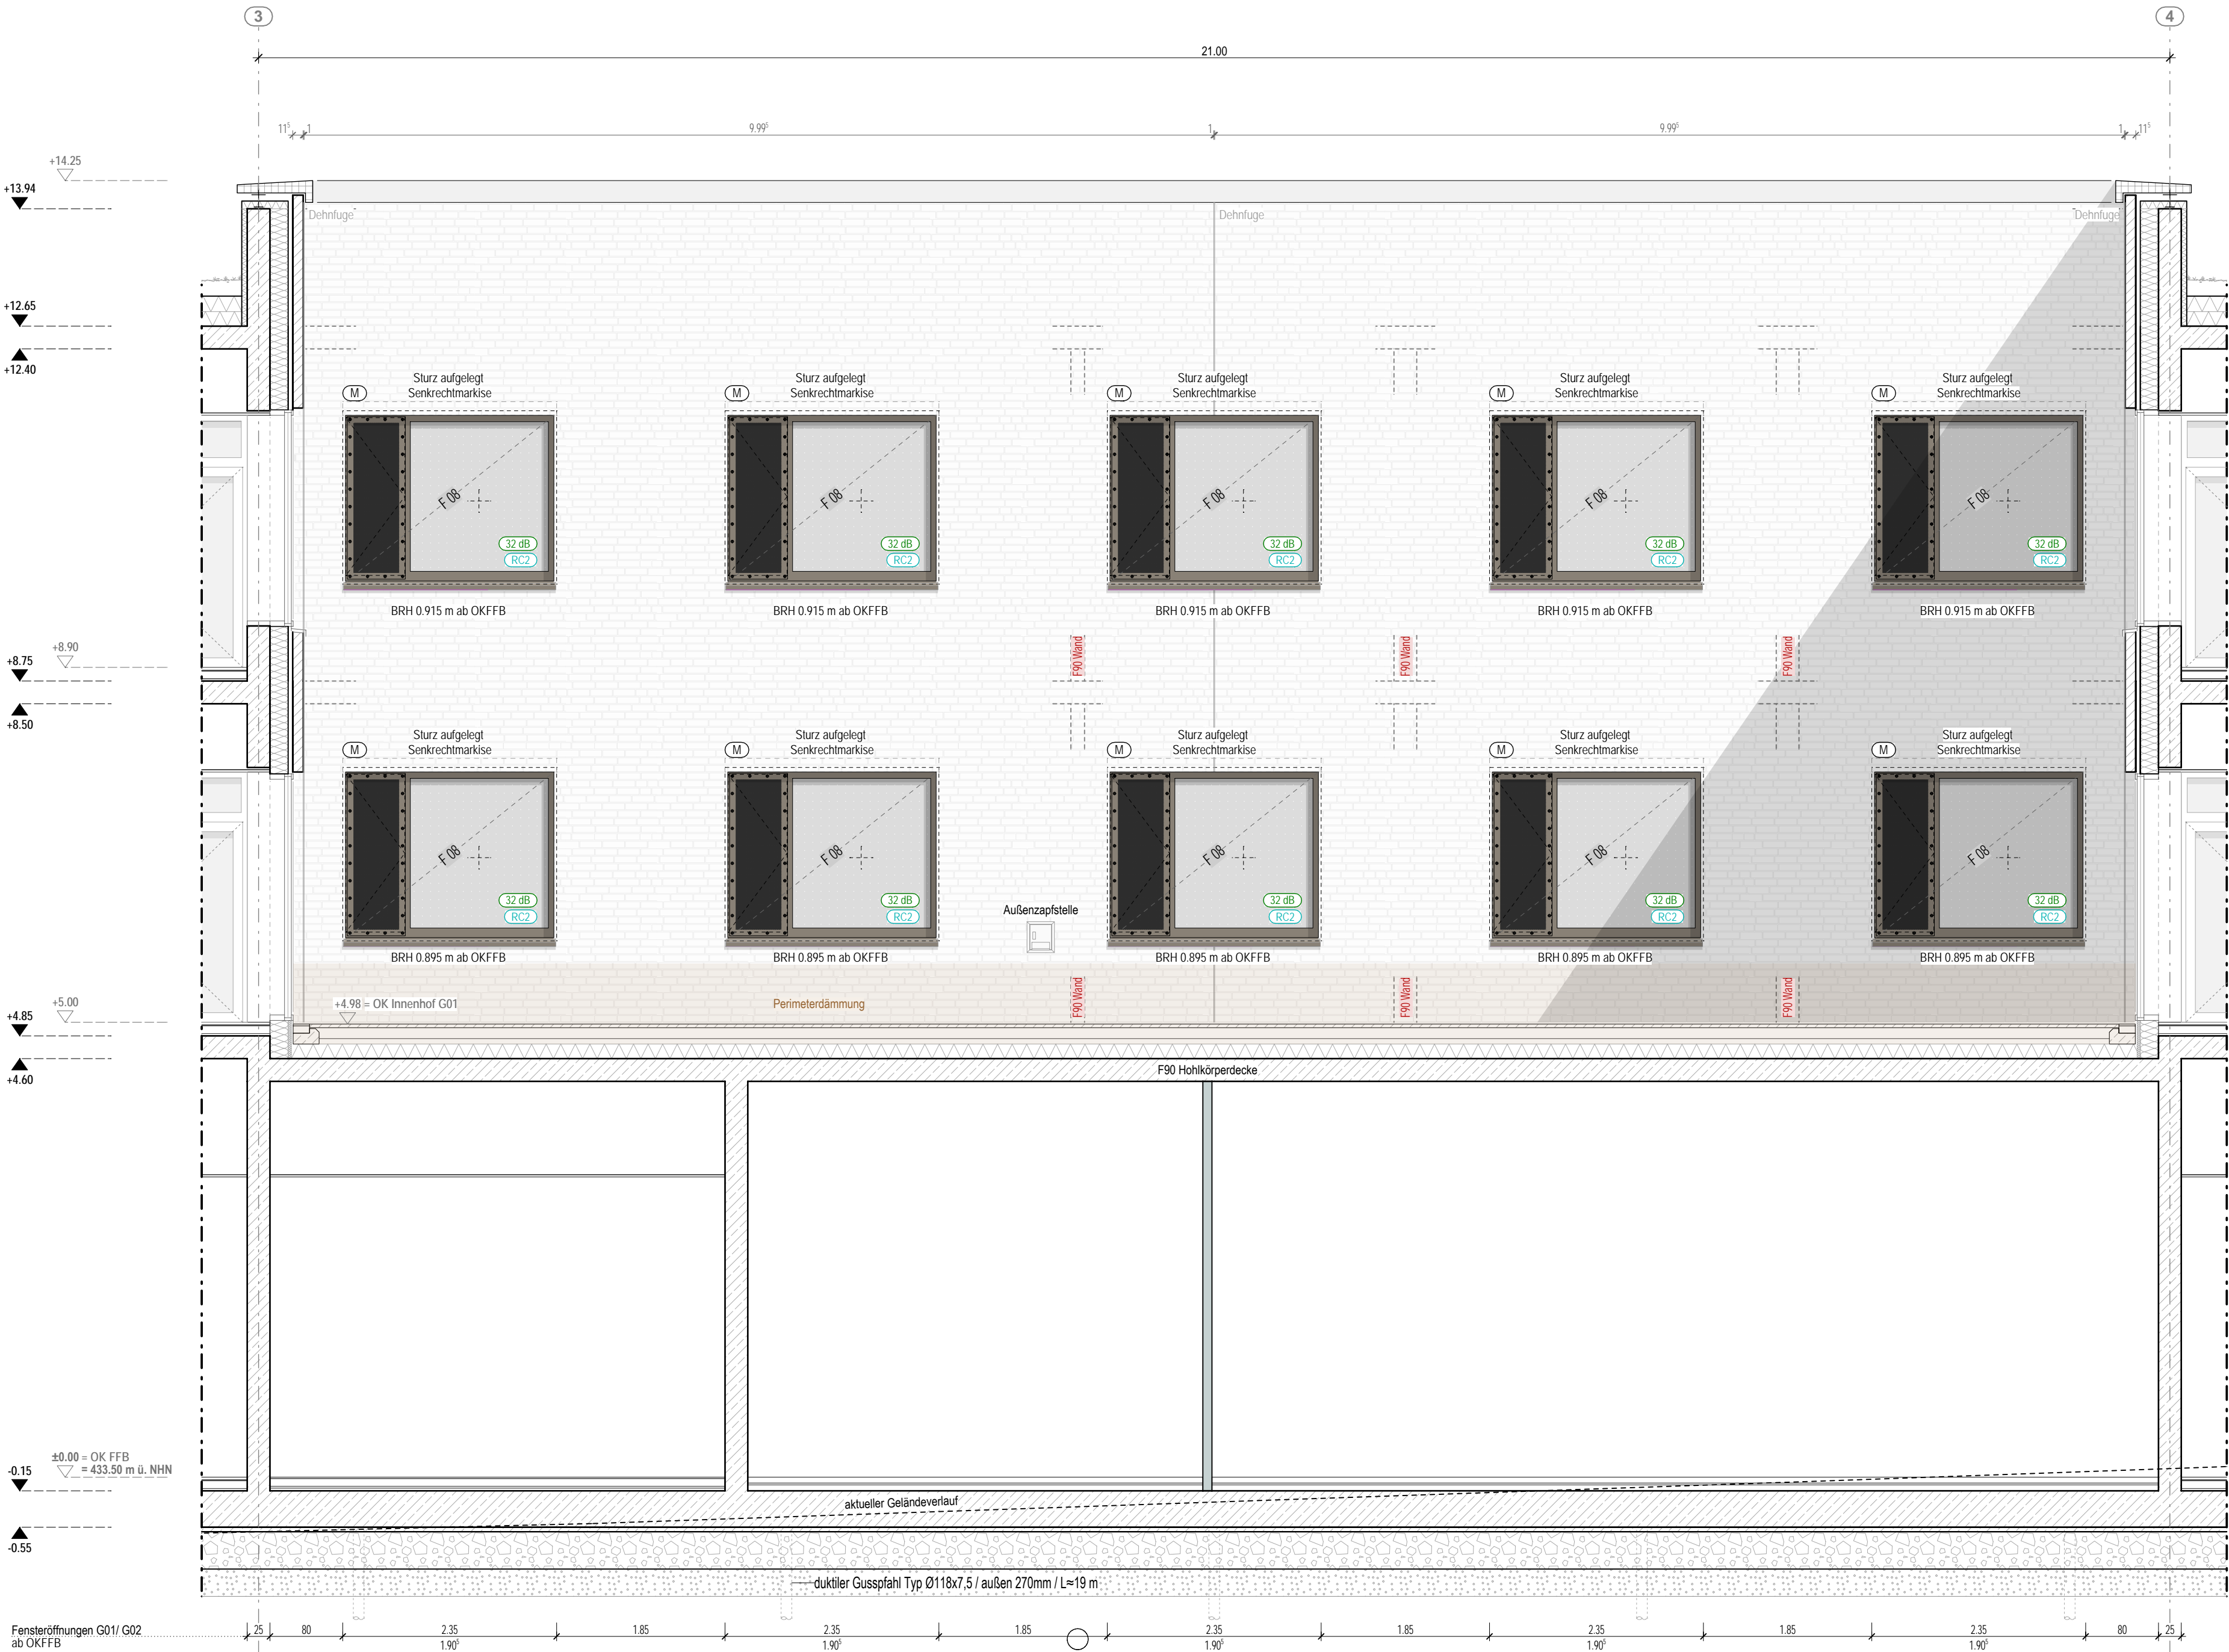


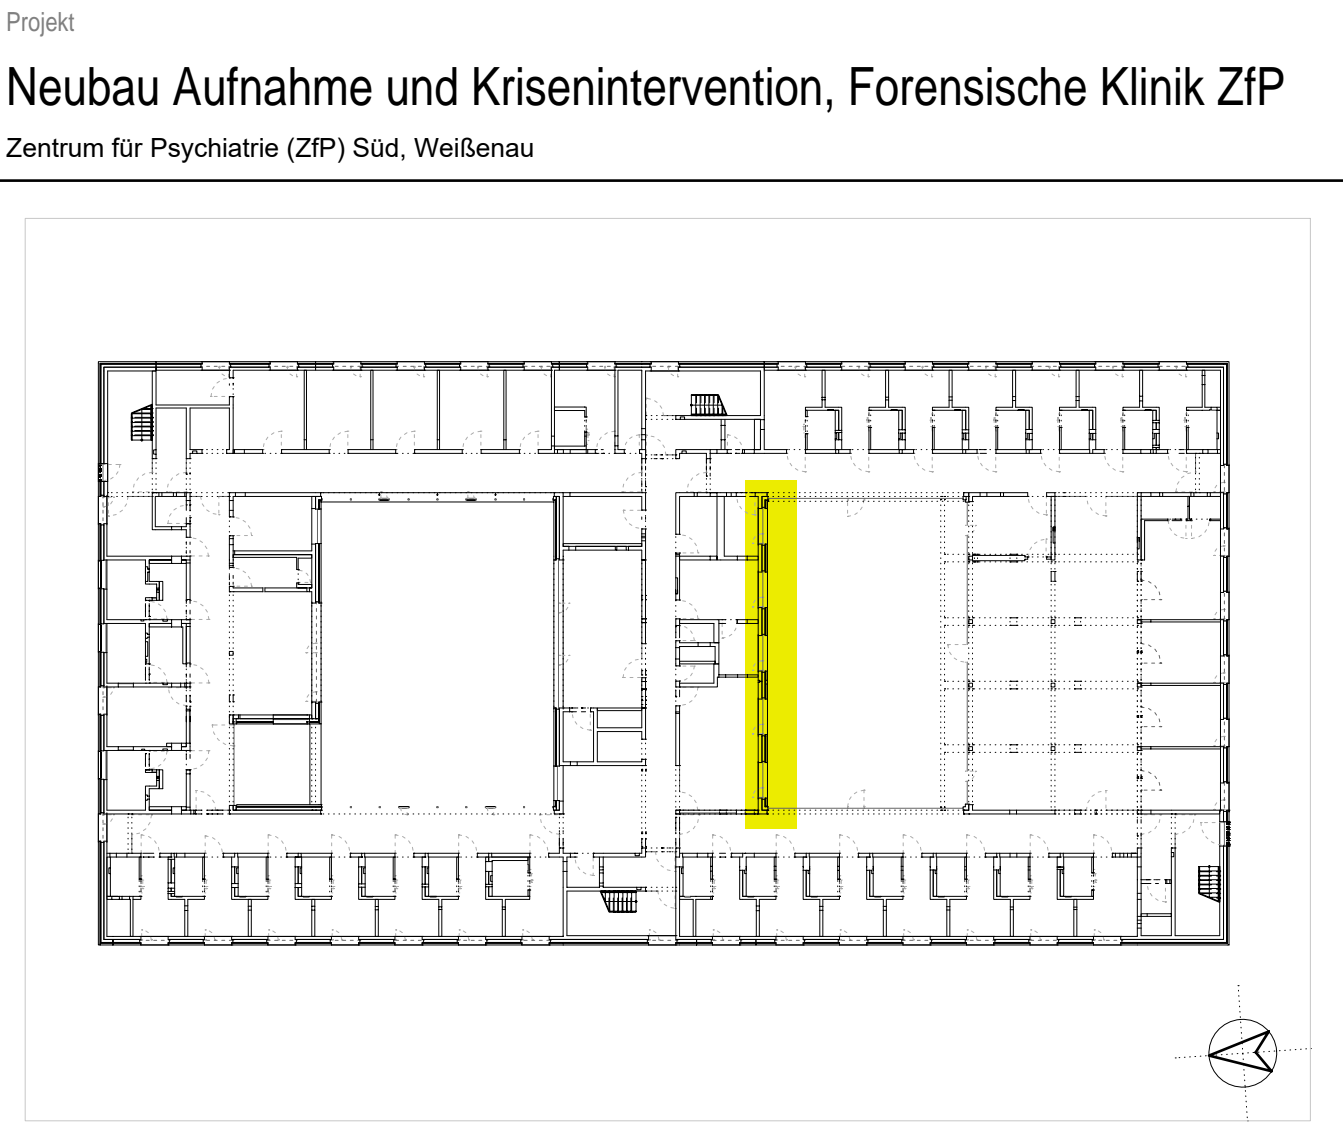
G02

G01

G00

Planversand														Plan Nr. 5610														d = digitale Form; p = Papierform	
Index	Versand	Name														Bauherr	ibp krauszenner	Abt Elektroplanung	MVD	faktorguen	TÜV SÜD	HPC AG	haag + noll	GSA Körner GmbH	2XM	Fa. Manfred Löffler	

Indizes				 Änderungen aktueller Index
Index	Datum	gez.	Änderung	
a	27.03.2026	sa	Anpassung Fassade	
0	02.09.2025	sa	Übergabe Ausführungszeichnungen Rohbau	



Planungsphase								Plan-ID (Gewerk)		Kurzname	
Ausführungsplanung								A (ARCH)		AN_5610_a	
Planinhalt								Baumaßnahmen Nr.			
Ansicht Innenhof G01 - Süd								2023-529			
Kürzel	Phase	Bauteil	Planart	Ansicht	Planteil	Plan Nr.	Index	Plan-ID			
ZFPW	5	-	AN	S	-	5610	a	A_ZFPW_5_-_AN_S_-_5610_a			
Gefertigt		Geprüft		Maßstab		Format H/B		Erstellung		Stand	
sa		ts		1:50		420 / 800		02.09.2025		27.03.2026	

Architekt

hjp architekten PGmbH

Beethovenstraße 5c
97080 Würzburg
info@hjp-architekten.com

+49 931 465538 0
+49 931 465538 29
www.hjp-architekten.com

hjparchitekten
Partnerschaftsgesellschaft mbB

Bauherr

Zentrum für Psychiatrie Süd

Weingartshofer Str. 2
88214 Ravensburg
Emailadresse

+49 751 7601 0
+49 751 7601 2413
www.zfp-web.de

zfp
Südwesttemberg




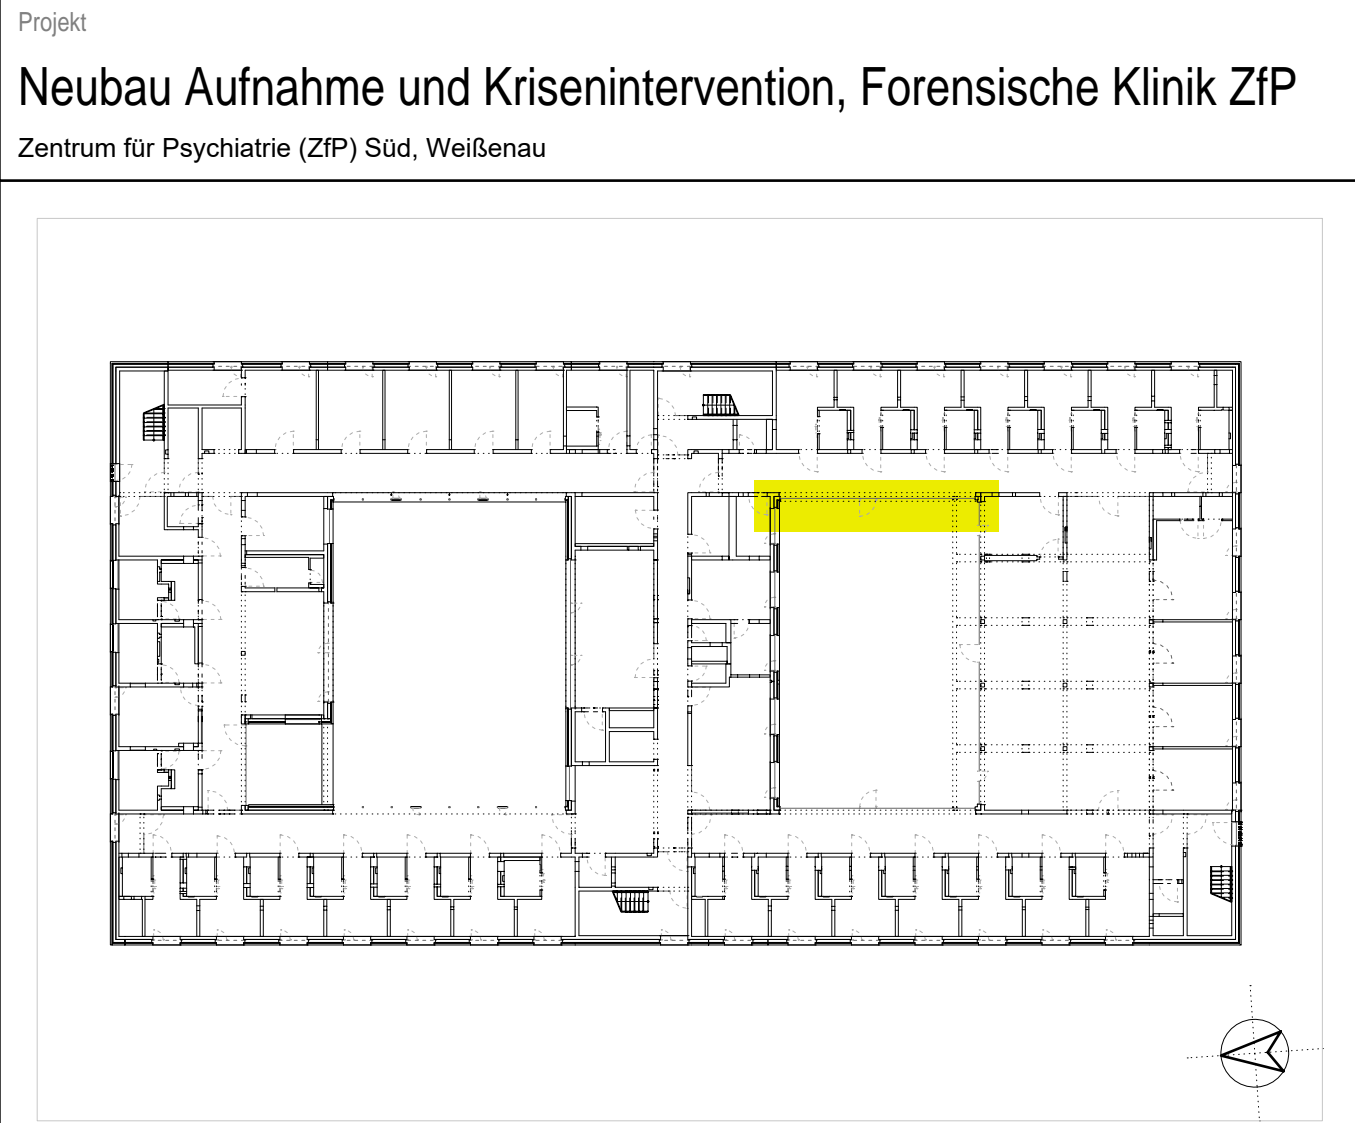
G02

G01


G00

Planversand Plan Nr. 5611														d = digitale Form; p = Papierform										
Index	Versand	Name	Bauherr	ibp krauszentner	Abt Elektroplanung	MVD	faktorguen	TUV SÜD	HPC AG	haag + noll	GSA Körner GmbH	2XM	Fa. Manfred Löffler											
0	02.09.2025		d	d	d	d	d	d	d	d	d	d	d,p											
a	30.03.2026		d	d	d	d	d	d	d	d	d	d	d											

Indizes			 Änderungen aktueller Index
Index	Datum	gez.	Änderung
a	27.03.2026	sa	Anpassung Fassade
0	02.09.2025	sa	Übergabe Ausführungszeichnungen Rohbau




Planungsphase								Plan-ID (Gewerk)		Kurzname	
Ausführungsplanung								A (ARCH)		AN_5611_a	
Planinhalt								Baumaßnahmen Nr.			
Ansicht Innenhof G01 - West								2023-529			
Kürzel	Phase	Bauteil	Planart	Ansicht	Planteil	Plan Nr.	Index	Plan-ID			
ZFPW	5	-	AN	W	-	5611	a	A_ZFPW_5_-_AN_W_-_5611_a			
Gefertigt		Geprüft		Maßstab		Format H/B		Erstellung		Stand	
sa		ts		1:50		420 / 800		02.09.2025		27.03.2026	
Architekt											
hjp architekten PGmbH											
Beethovenstraße 5c				+49 931 465538 0				<div><div>hjparchitekten</div><div>Partnerschaftsgesellschaft mbB</div></div>			
97080 Würzburg				+49 931 465538 29							
info@hjp-architekten.com				www.hjp-architekten.com							
Bauherr											
Zentrum für Psychiatrie Süd											
Weingartshofer Str. 2				+49 751 7601 0				<div><div>zfp</div><div>Südwesttemberg</div></div>			
88214 Ravensburg				+49 751 7601 2413							
Emailadresse				www.zfp-web.de							

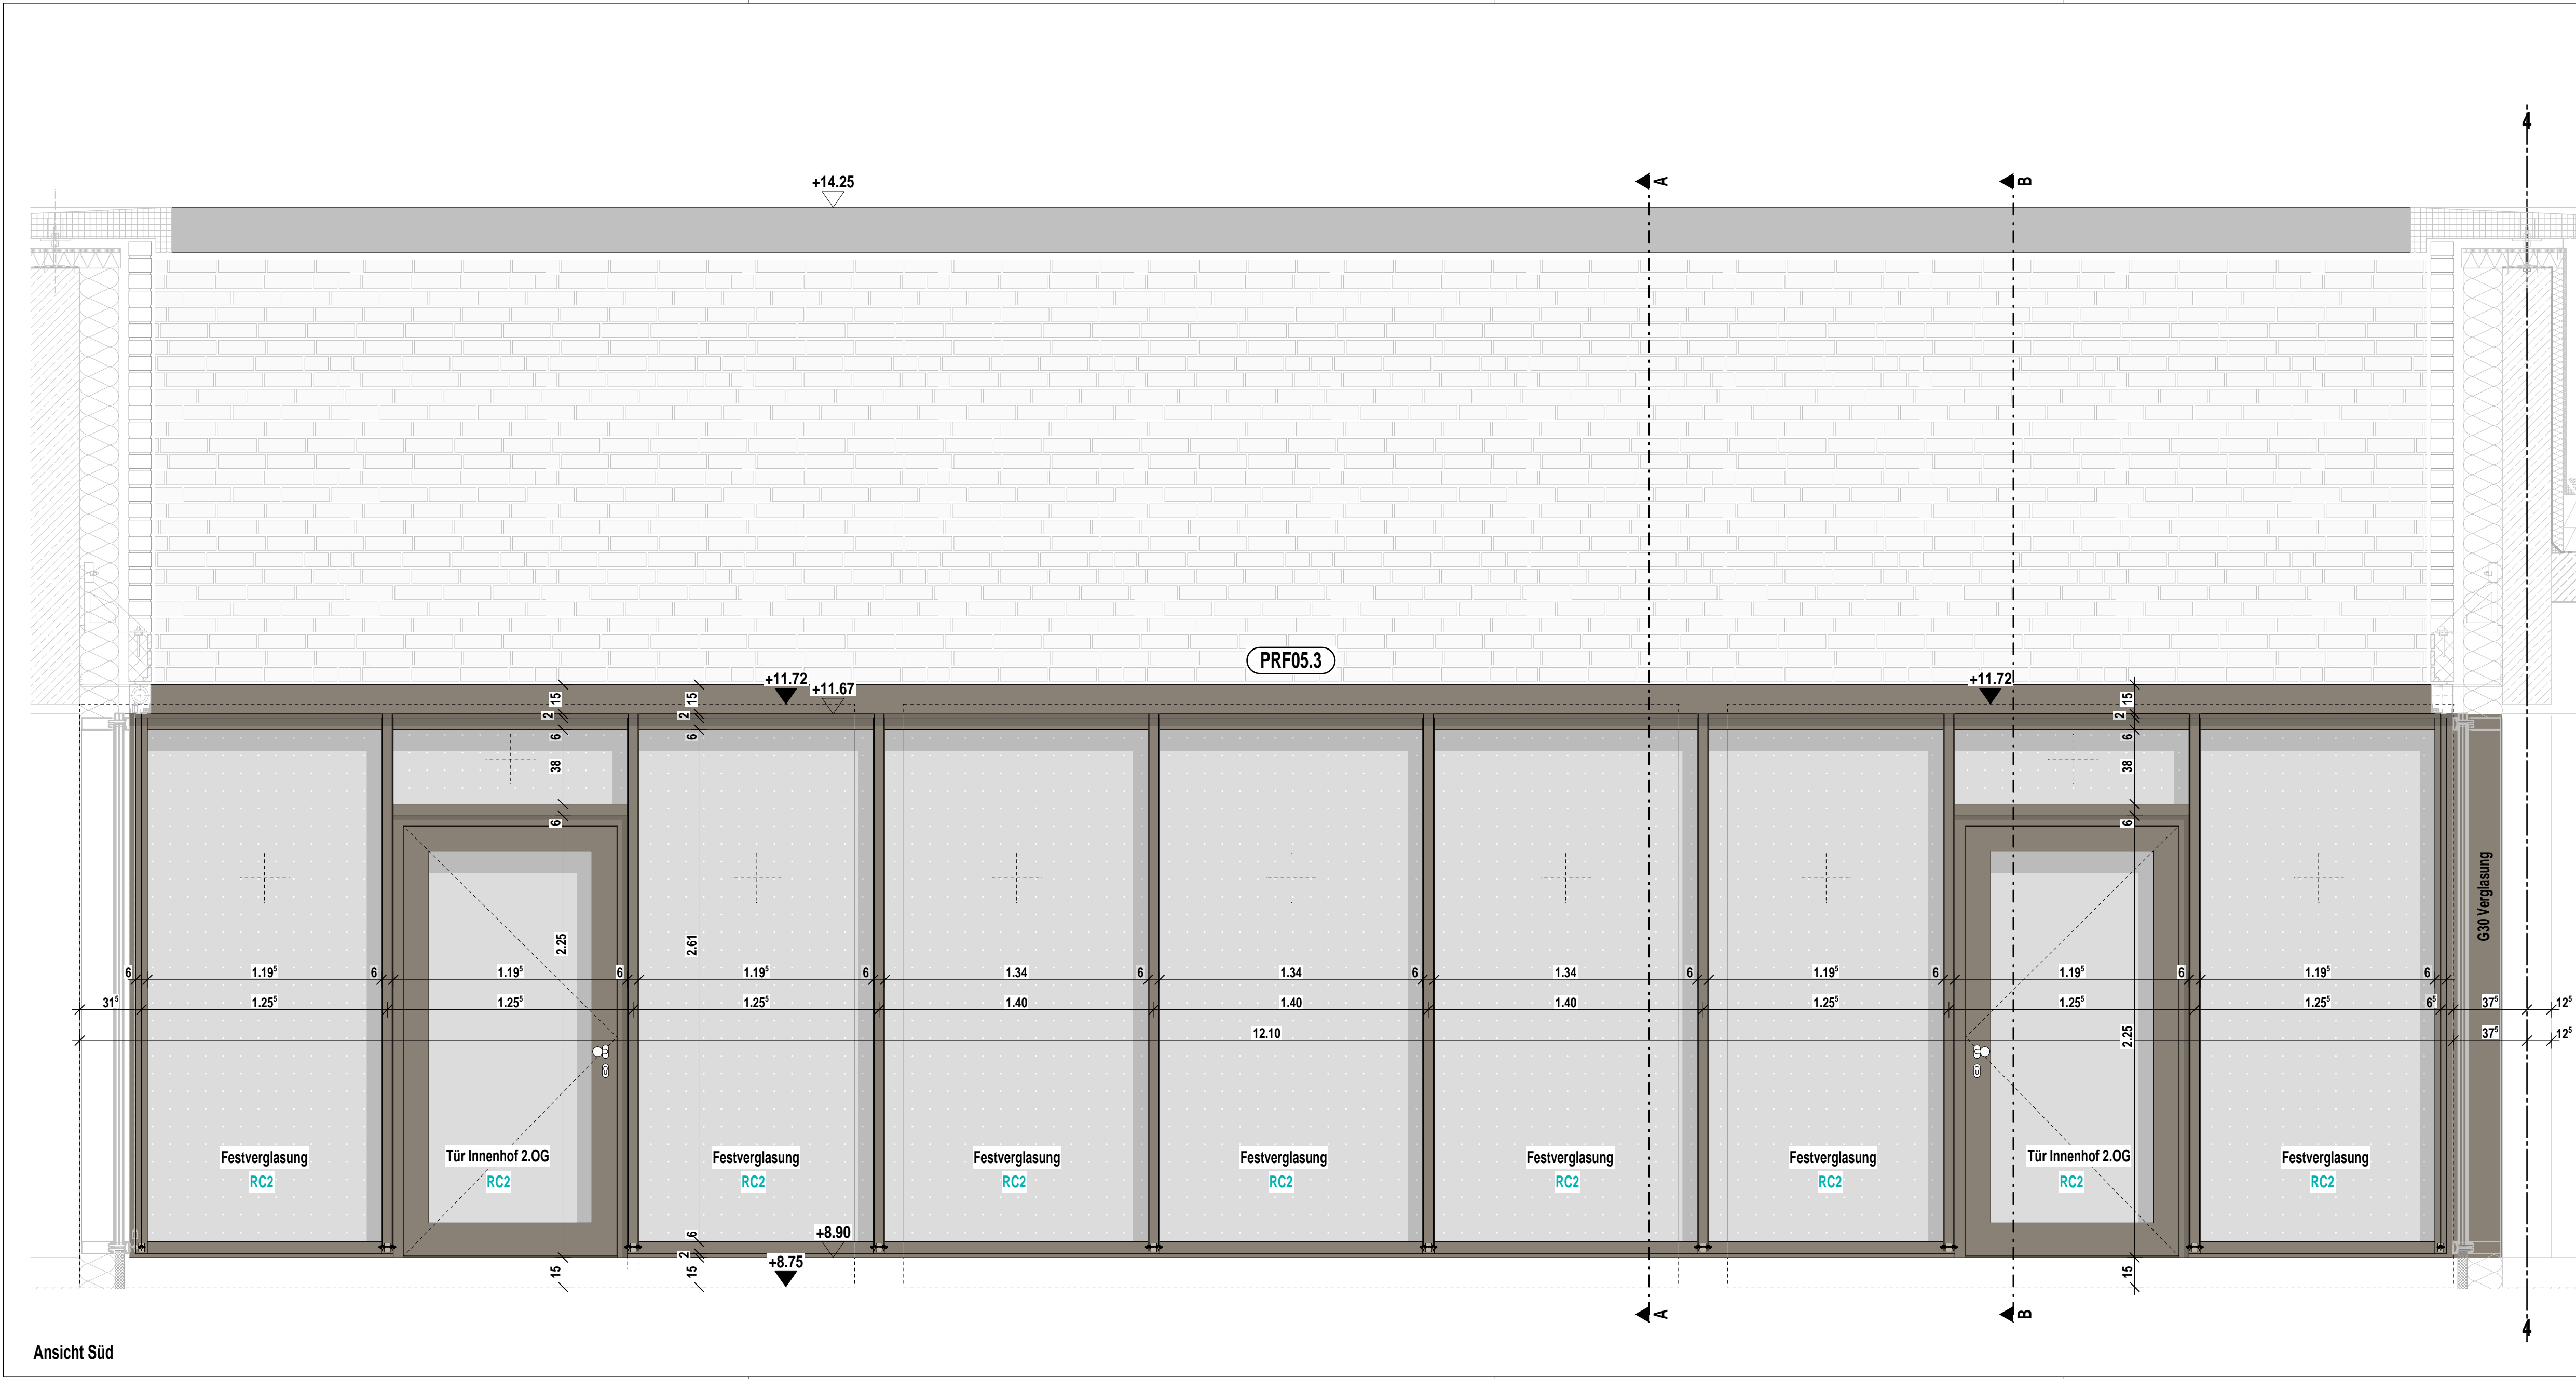


Indizes				Änderungen aktueller Index
Index	Datum	gez.	Änderung	
VA	27.02.2026	sa		
V	12.06.2025	at		
0	27.03.2026	sa		

Projekt
Neubau Aufnahme und Krisenintervention, Forensische Klinik ZfP
Zentrum für Psychiatrie (ZfP) Süd, Weißenau

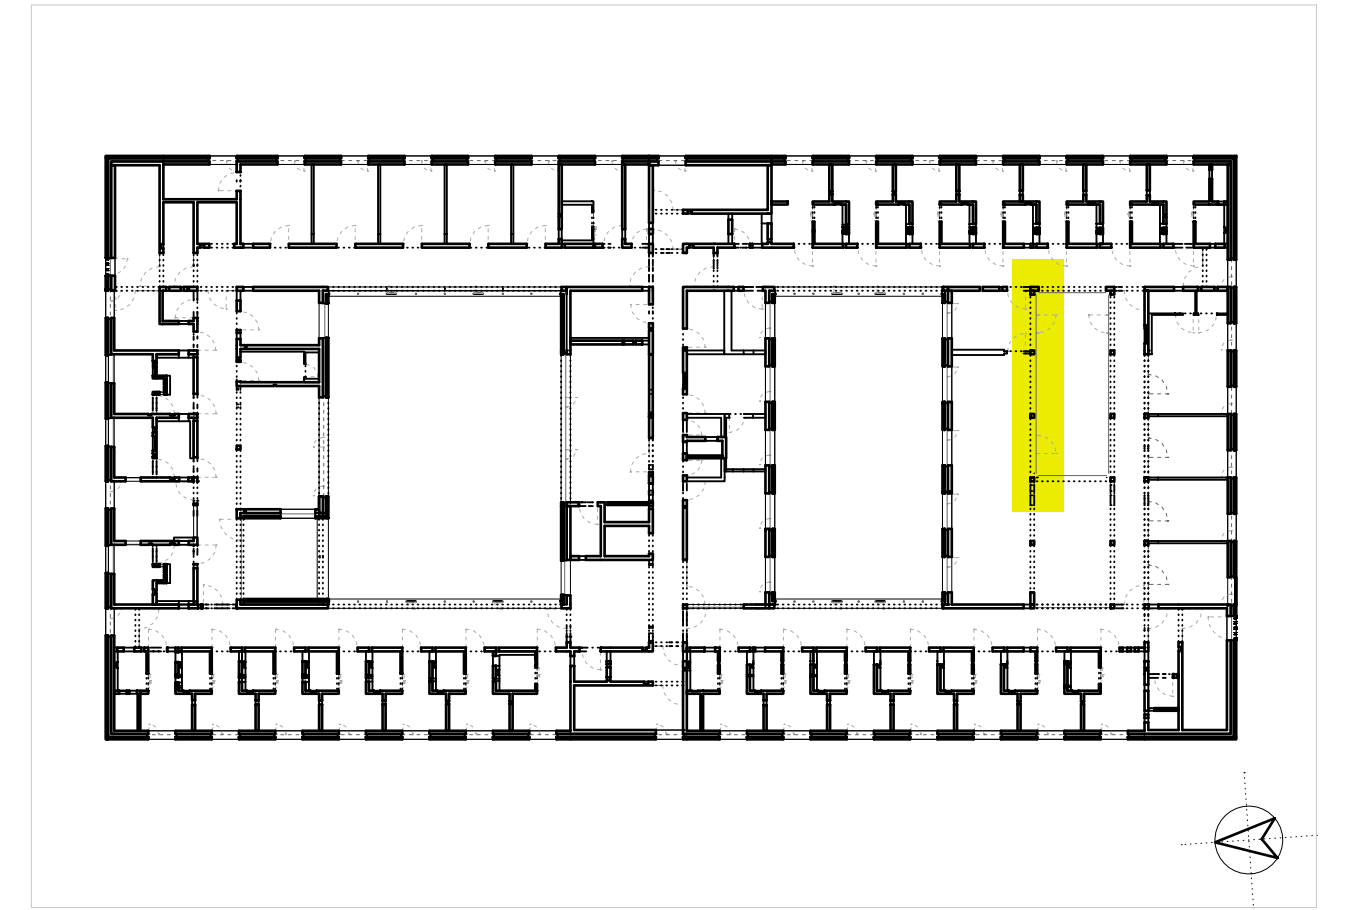

Planungsphase Ausführungsplanung								Plan-ID (Gewerk) A (ARCH)	Kurzname D.FA_6123_0		
Planinhalt PRF 05 Innenhof G02 AN Süd								Baumaßnahmen Nr. 2023-529			
Kürzel	Phase	Bauteil	Planart	Ebene	Planteil	Plan Nr.	Index	Plan-ID			
ZFPW	5	-	D.FA	G02	-	6123	0	A_ZFPW_5_-D.FA_G02_-_6123_0			
Gefertigt at		Geprüft ts		Maßstab 1:20		Format H/B 360 / 880		Erstellung 06.11.2024	Stand 27.03.2026		
Architekt hjp architekten PGmbH Beethovenstraße 5c 97080 Würzburg info@hjp-architekten.com +49 931 465538 0 +49 931 465538 29 www.hjp-architekten.com										hjparchitekten Partnerschaftsgesellschaft mbB	
Bauherr Zentrum für Psychiatrie Süd Weingartshofer Str. 2 88214 Ravensburg Emailadresse +49 751 7601 0 +49 751 7601 2413 www.zfp-web.de										zfp Südwesttemberg	

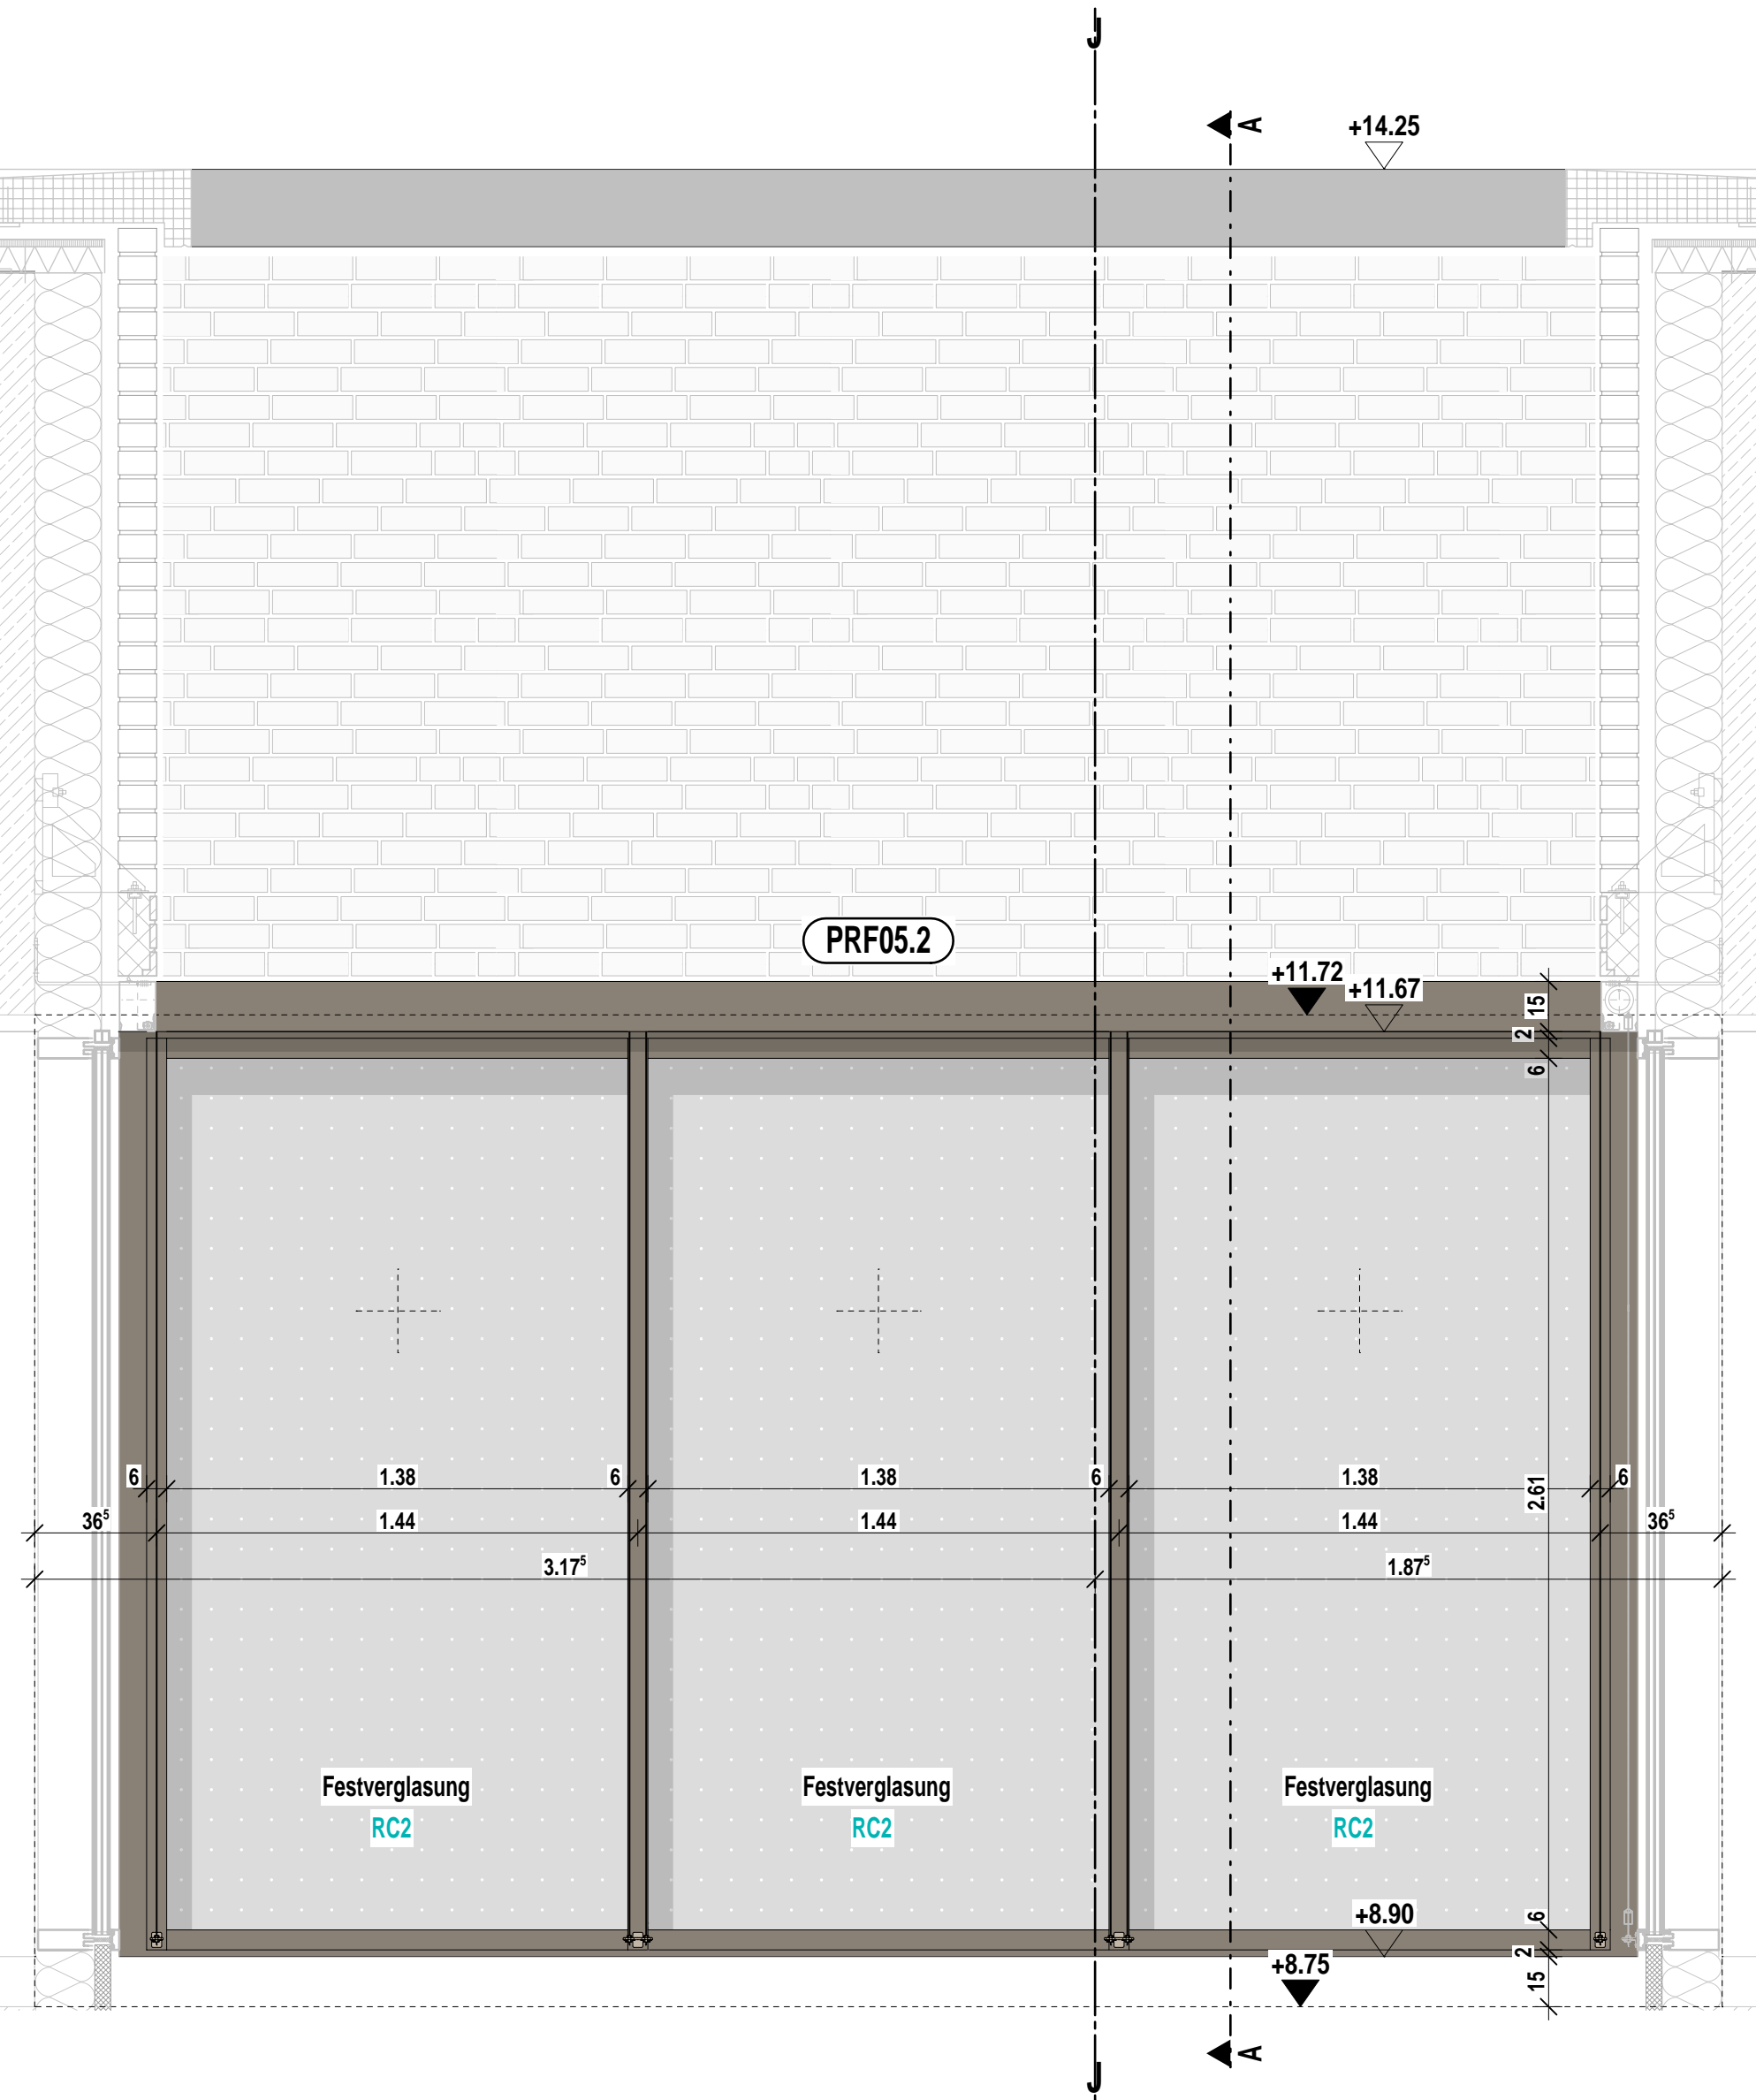


Ansicht Ost

Planinhalt

PRF 05 Innenhof G02 AN Ost

Architekt hjp architekten PGmbH Beethovenstraße 5c 97080 Würzburg +49 931 465538 0	Bauherr Zentrum für Psychiatrie Süd Weingartshofer Str. 2 88214 Ravensburg +49 751 7601 0	Index	Datum	gez.	Format H/B	Maßstab	P-ID (Gewerk)	Stand
					420 / 297	1:20	A (ARCH)	27.03.2026
					Plan-ID			Kurzname
		0	27.03.2026	sa	A_ZFPW_5_-D.FA_G02_-6124_0			D.FA_6124_0

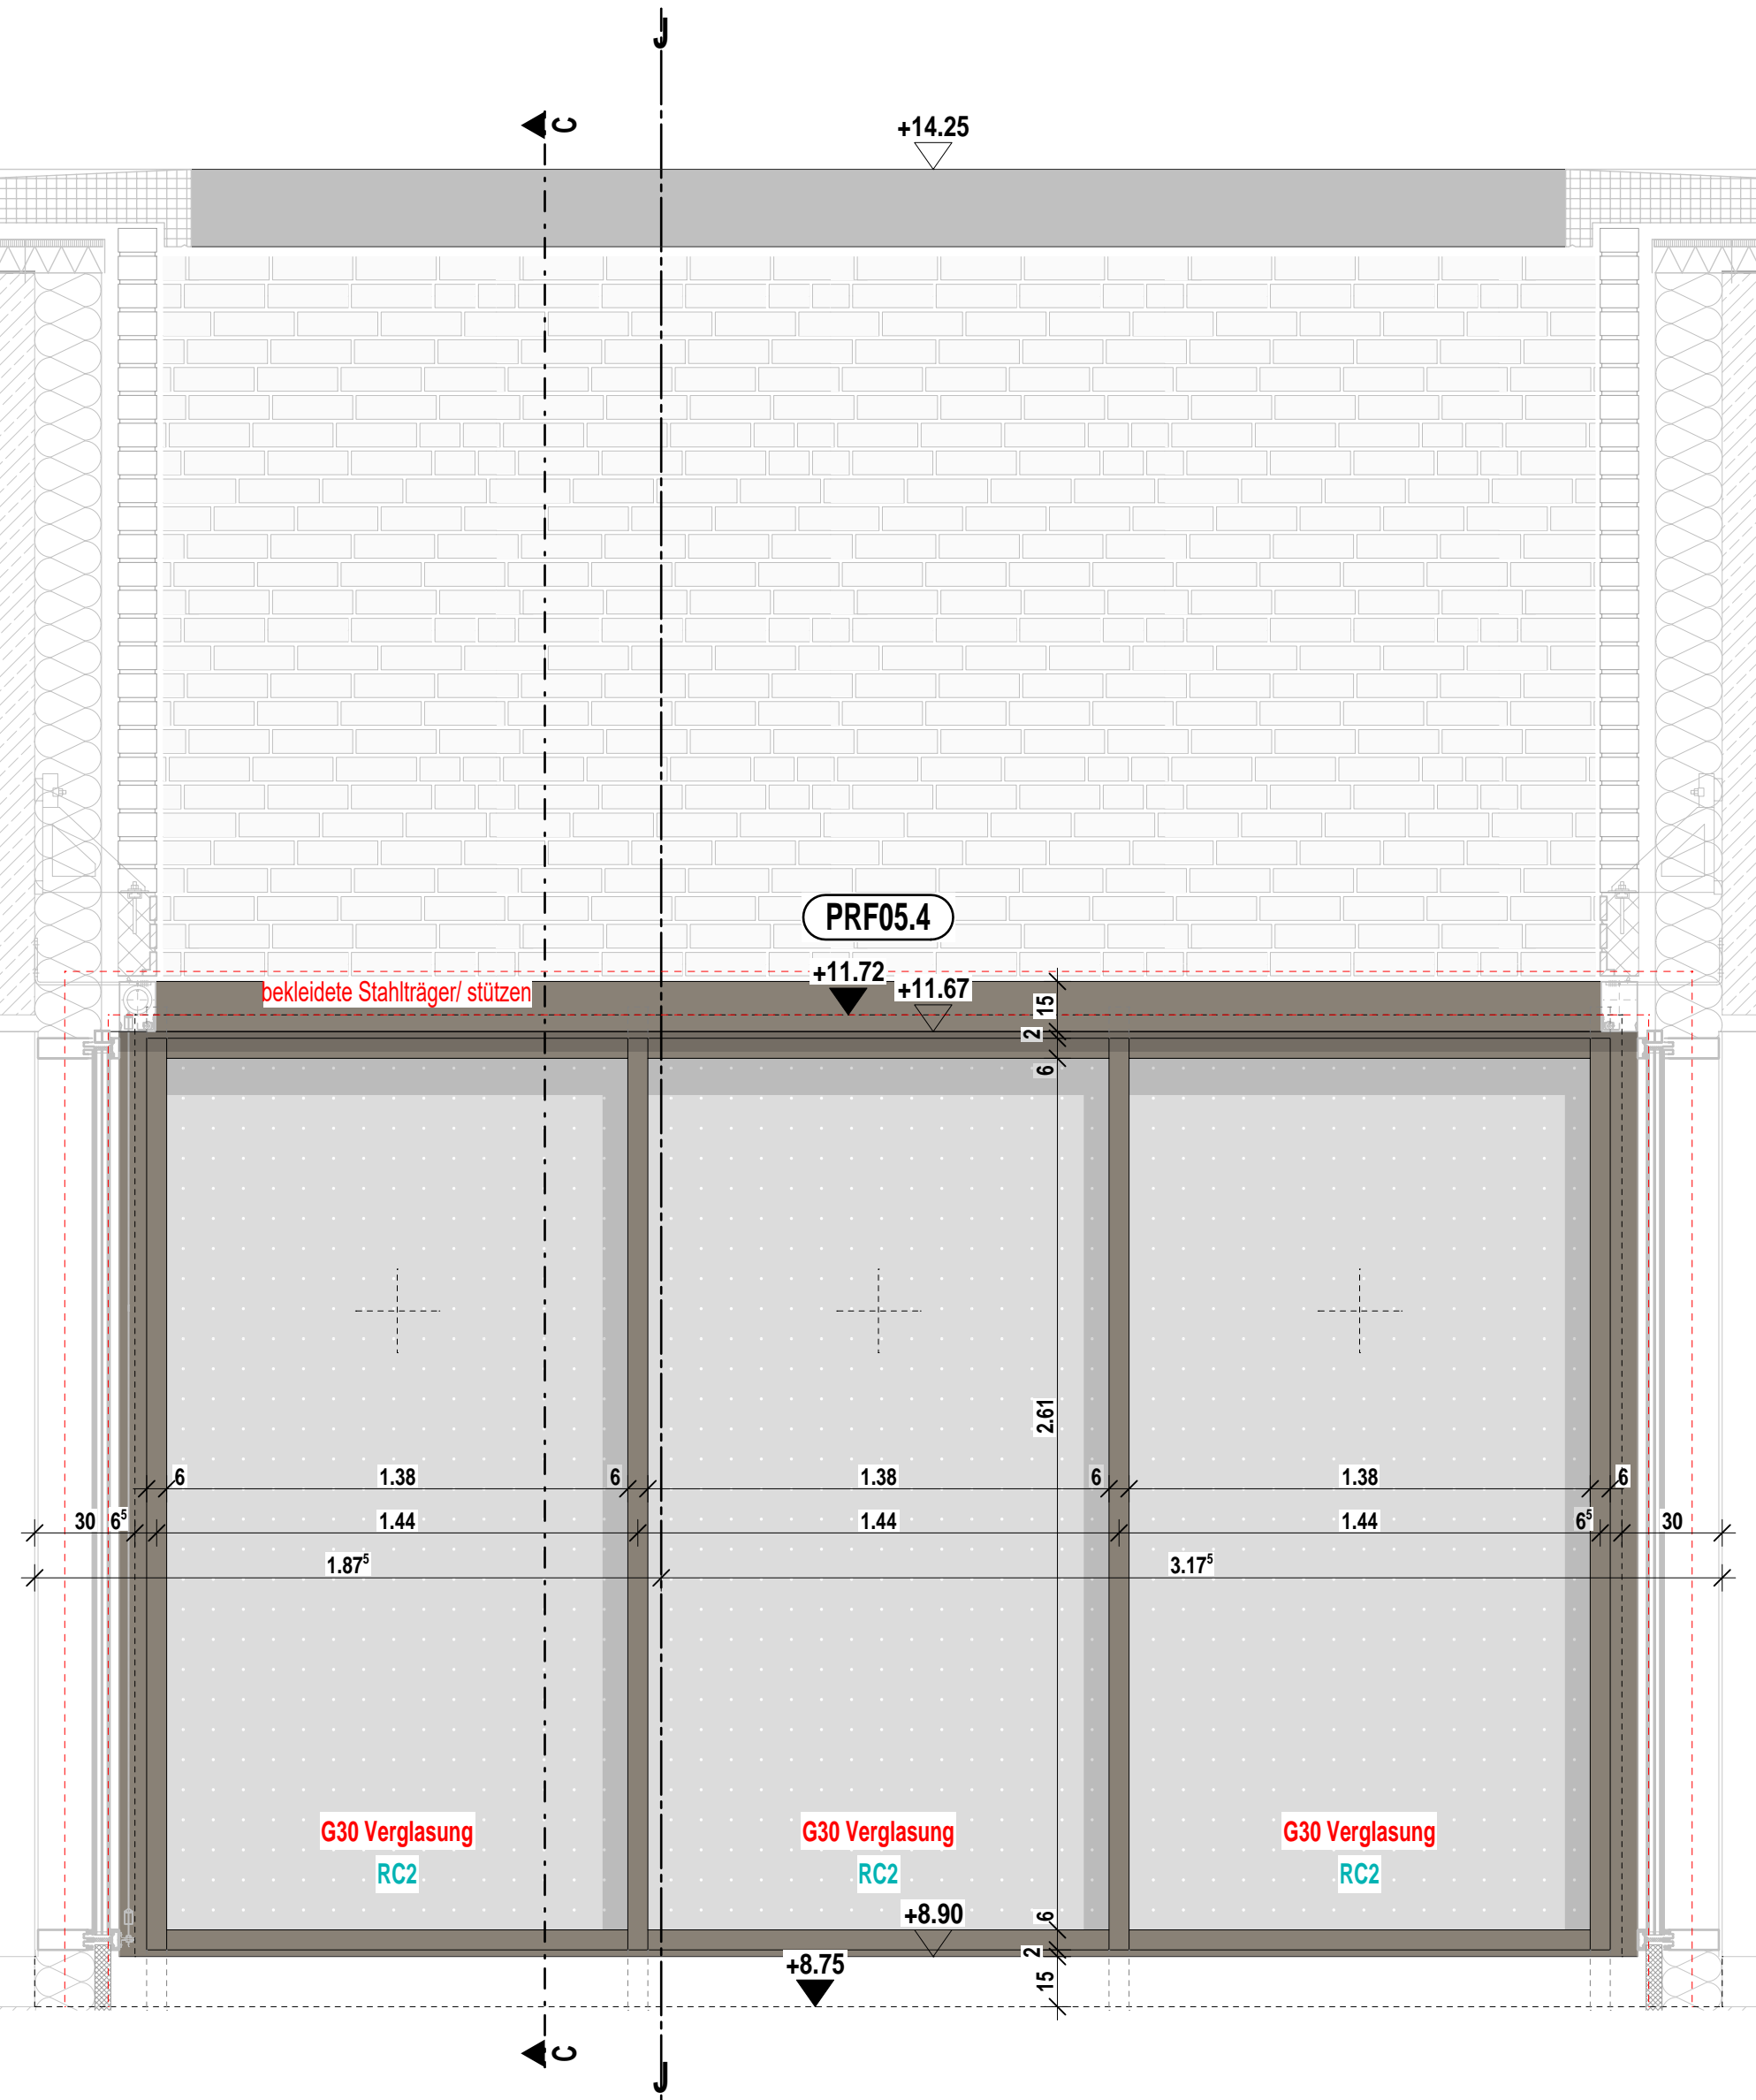

Planinhalt

PRF 05 Innenhof G02 AN West

Architekt hjp architekten PGmbH Beethovenstraße 5c 97080 Würzburg +49 931 465538 0	Bauherr Zentrum für Psychiatrie Süd Weingartshofer Str. 2 88214 Ravensburg +49 751 7601 0	Index	Datum	gez.	Format H/B	Maßstab	P-ID (Gewerk)	Stand
					420 / 297	1:10	A (ARCH)	27.03.2026
					Plan-ID			Kurzname
		0	27.03.2026	sa	A_ZFPW_5_-D.FA_G02_-6125_0			D.FA_6125_0