




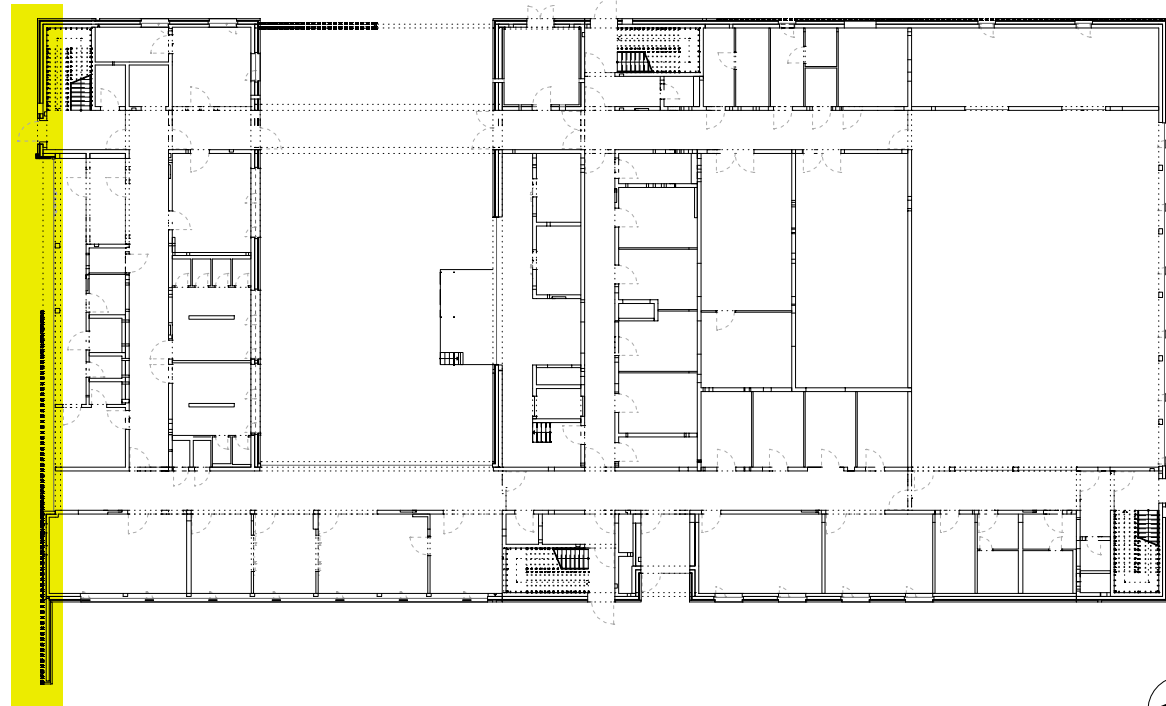
Planversand Plan Nr. 5600										d = digitale Form; p = Papierform									
Index	Versand	Name	Bauherr	Obj.krausentier	Abt. Elektroplanung	MVO	Isoliertüren	TÜV SÜD	HPC AG	haag + hol	GSA Kömer GmbH	2XM	Fa. Manfred Löffler						
VA	27.06.2025	d																	
0	02.09.2025	d	d	d	d	d	d	d	d	d	d	d	d						
a	30.03.2026	d	d	d	d	d	d	d	d	d	d	d	d						

Indizes

 Änderungen aktueller Index

Index	Datum	gez.	Änderung
a	27.03.2026	sa	Anpassung Fassade
VA	27.06.2025	sa	Planerstellung
0	02.09.2025	sa	Übergabe Ausführungszeichnungen Rohbau

Projekt  
Neubau Aufnahme und Krisenintervention, Forensische Klinik ZfP  
Zentrum für Psychiatrie (ZfP) Süd, Weissenau



Planungsphase								Plan-ID (Gewe)	Kurzname
Ausführungsplanung								A (ARCH)	AN_5600_a
Planinhalt								Baumaßnahmen Nr. 2023-529	
Ansicht Nord								Plan-ID A_ZFPW_5_-AN_N_-5600_a	
Kürzel	Phase	Bauteil	Planart	Ansicht	Planteil	Plan Nr.	Index	Erstellung Stand	
ZFPW	5	-	AN	N	-	5600	a	27.06.2025	27.03.2026
Gefertigt	Geprüft	Maßstab	Format H/B						
sa	ts	1:50	420 / 1400						

Architekt  
hjp architekten PGmbH  
Beethovenstraße 5c  
97080 Würzburg  
info@hjp-architekten.com

+49 931 465538 0  
+49 931 465538 29  
www.hjp-architekten.com

Bauherr  
Zentrum für Psychiatrie Süd  
Weingartshofer Str. 2  
88214 Ravensburg  
Emailadresse

+49 751 7801 0  
+49 751 7801 2413  
www.zfp-web.de


hjparchitekten  
Partnerschaftsgesellschaft mbB

zfp  
Südwestfalen






Planversand Plan Nr. 5501														d = digitale Form; p = P									
Index	Versand	Name	Baujahr	Bsp. Kesselnummer	Alt Elektropumpung	M/D	faktorgaas	TÜV GUD	HPC AG	haag + roll	GSA-Körner GmbH	2XM	Fa. Manfred Löffler										
VA	27.06.2025	d	d	d	d	d	d	d	d	d	d	d	d										
0	02.09.2025	d	d	d	d	d	d	d	d	d	d	d	d	d	p								
a	30.03.2026	d	d	d	d	d	d	d	d	d	d	d	d	d									

Indizes			 Änderungen aktuell
Index	Datum	gez.	Änderung
a	27.03.2026	sa	Anpassung Fassade
VA	27.06.2025	sa	Planerstellung
0	02.09.2025	sa	Übergabe Ausführungszeichnungen Rohbau

Projekt

**Neubau Aufnahme und Krisenintervention, Forensische Klinik Z**

Zentrum für Psychiatrie (ZfP) Süd, Weißenau

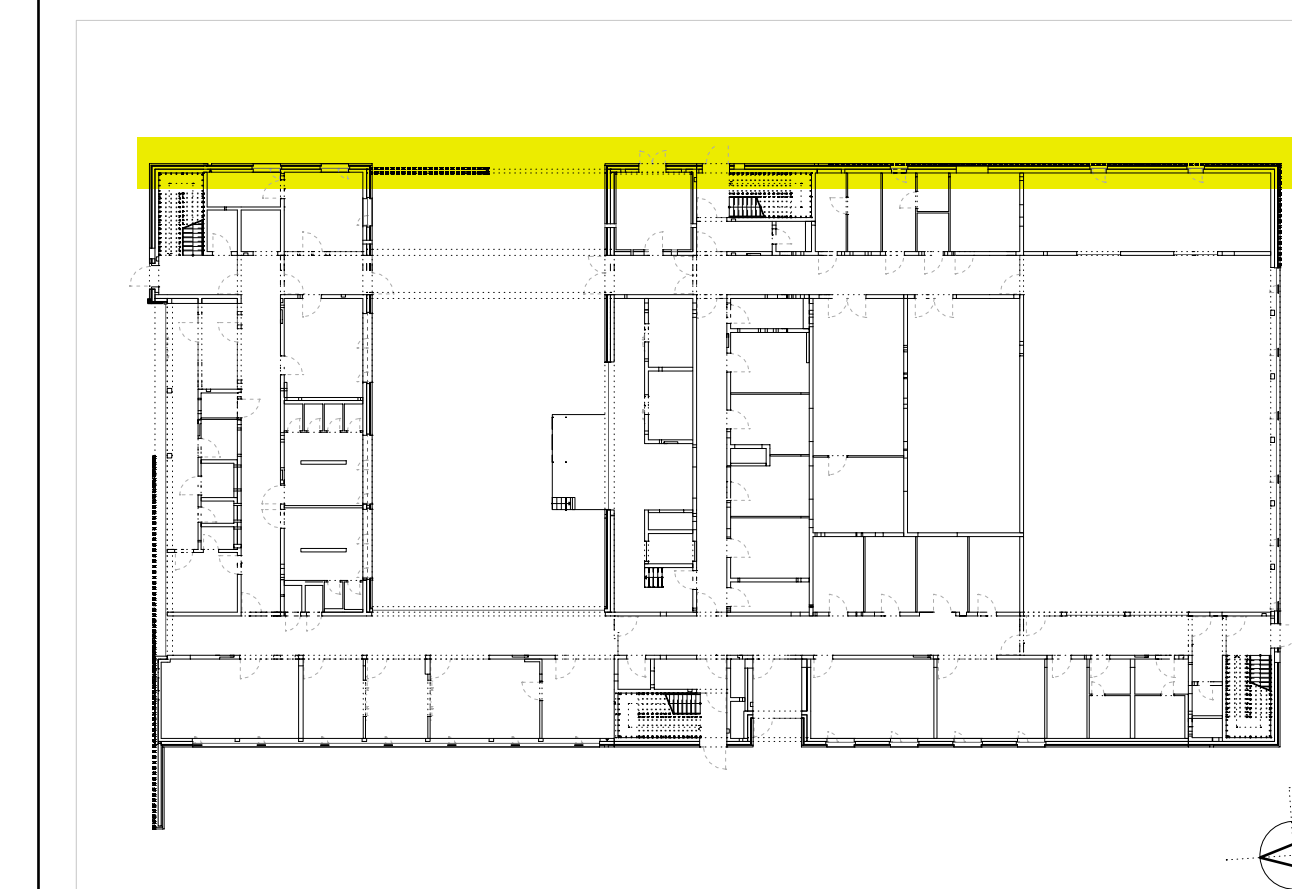

Planungsphase							Plan-ID (Gewerk)		Kurzname	
<h1>Ausführungsplanung</h1>							A (ARCH)		AN_5601	
							Baumaßnahmen Nr.			
							2023-529			
Planinhalt							Plan-ID			
Kürzel	Phase	Bau teil	Planart	Ansicht	Planteil	Plan Nr.	Index			
ZFPW	5	-	AN	O	-	5601	a	A_ZFPW_5_-_AN_O_-_5601_a		
Gefertigt	Geprüft		Maßstab		Format H/B		Erstellung		Stand	
sa	ts		1:50		420 / 1900		27.06.2025		27.03.2025	

Architekt

hjp architekten PGMbB

Beehovestraße 5c

70780 Ravensburg

info@hjp-architekten.com

+49 931 465538 0

+49 931 465538 29

www.hjp-architekten.com

hjp architekten

Partnerschaftsgesellschaft m

Bauherr

Zentrum für Psychiatrie Süd

Wengertshofer Str. 2

88214 Ravensburg

Emailadresse

+49 931 7601 0

+49 931 7601 2413

www.zfp-web.de


zfp

Südwürttemberg





Planversand Plan Nr. 5602												d = digitale Form; p = Papierform											
Index	Versand	Name	Bauherr	Obj.krauszenimer	Abt. Elektroplanung	M/D	Isoliervien	TUV SUD	HPC AG	haag + hol	GSA Kömer GmbH	2XM	Fa. Manfred Löhner										
VA	27.06.2025	d																					
0	02.09.2025	d	d	d	d	d	d	d	d	d	d	d	d										
a	30.03.2026	d	d	d	d	d	d	d	d	d	d	d	d										

Indizes				 Änderungen aktueller Indizes
Index	Datum	gez.	Änderung	
a	27.03.2026	sa	Anpassung Fassade	
VA	27.06.2025	sa	Planerstellung	
0	02.09.2025	sa	Übergabe Ausführungszeichnungen Rohbau	



Planungsphase								Plan-ID (Gewerk)	Kurzname
Ausführungsplanung								A (ARCH)	AN_5602_a
Planinhalt								Baumaßnahmen Nr.	
Ansicht Süd								2023-529	
Kürzel	Phase	Bauteil	Planart	Ansicht	Plantell	Plan Nr.	Index	Plan-ID	
ZFPW	5	-	AN	S	-	5602	a	A_ZFPW_5_-AN_S_-5602_a	
Gefertigt		Geprüft		Maßstab		Format H/B		Erstellung	Stand
sa		ts		1:50		420 / 1400		27.06.2025	27.03.2026

Architekt

**hjp architekten PGmbH**

Beethovenstraße 5c  
97080 Würzburg  
info@hjp-architekten.com

+49 931 465538 0  
+49 931 465538 29  
www.hjp-architekten.com

Bauherr

**Zentrum für Psychiatrie Süd**

Weingartshofer Str. 2  
88214 Ravensburg  
Emailadresse

+49 751 7601 0  
+49 751 7601 2413  
www.zfp-web.de


**hjparchitekten**  
Partnerschaftsgesellschaft mbB

**zfp**  
Südwesttübingen






Planversand Plan Nr. 5603										d = digitale Form; p = Papierform									
Index	Versand	Nr.	Baujahr	hjp-konstruktion	hjp-Entwurfplanung	hjp-Entwurfplanung	hjp-Entwurfplanung	hjp-Entwurfplanung	hjp-Entwurfplanung	hjp-Entwurfplanung	hjp-Entwurfplanung	hjp-Entwurfplanung	hjp-Entwurfplanung	hjp-Entwurfplanung	hjp-Entwurfplanung	hjp-Entwurfplanung	hjp-Entwurfplanung	hjp-Entwurfplanung	hjp-Entwurfplanung
VA	27.06.2025	d	d	d	d	d	d	d	d	d	d	d	d	d	d	d	d	d	d
0	02.09.2025	d	d	d	d	d	d	d	d	d	d	d	d	d	d	d	d	d	d
a	30.03.2026	d	d	d	d	d	d	d	d	d	d	d	d	d	d	d	d	d	d

Indizes			 Änderungen aktuell
Index	Datum	gez.	Änderung
a	27.03.2026	sa	Anpassung Fassade
VA	27.06.2025	sa	Planerstellung
0	02.09.2025	sa	Übergabe Ausführungszeichnungen Rohbau

Projekt  
Neubau Aufnahme und Krisenintervention, Forensische Klinik ZIF  
Zentrum für Psychiatrie (ZIF) Süd, Weissenau

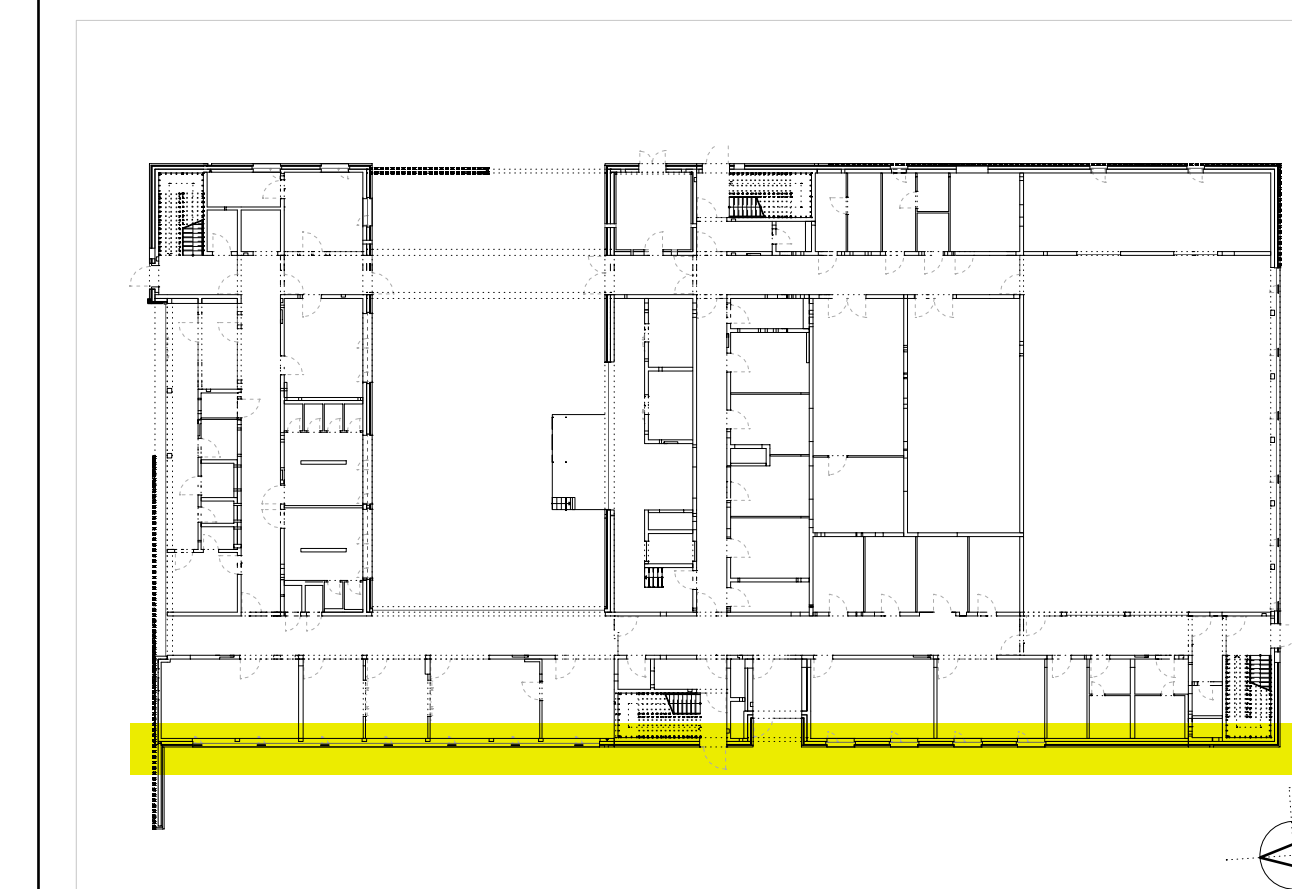

Ausführungsplanung										Plan-ID (Gehwerk) Kurzname									
Planinhalt										A (ARCH) AN_5603_a									
Ansicht West										Baumaßnahmen Nr. 2023-529									
ZFPW										Plan-ID A_ZFPW_5_-AN_W_-5603_a									
Geliefert										Erstellung 27.06.2025									
sa										Stand 27.03.2026									

Architekt  
hjp architekten PGmbH  
Beethovenstraße 5c  
97080 Würzburg  
info@hjp-architekten.com

Bauherr  
Zentrum für Psychiatrie Süd  
Wengertstraße Str. 2  
98214 Ravensburg  
Emailadresse

+49 931 465538 0  
+49 931 465538 29  
www.hjp-architekten.com

+49 751 7601 0  
+49 751 7601 2413  
www.zfp-web.de

hjparchitekten  
Partnerschaftsgesellschaft mbB

zfp  
Südwestfalen






Planversand Plan Nr. 5604													d = digitale Form; p = Papierform
Index	Versand	Name	Bauherr	ltip krauszentner	Abt Elektroplanung	MVD	faktorguen	TÜV SÜD	HPC AG	haag + nol	GSA Körner GmbH	2XM	Fa. Manfred Löffler
0	02.09.2025		a	d	d	d	d	d	d	d	d	d	
a	30.03.2026		d	d	d	d	d	d	d	d	d	d	

Indizes				Änderungen aktueller Index
Index	Datum	gez.	Änderung	
a	27.03.2026	sa	Anpassung Fassade	
0	02.09.2025	sa	Übergabe Ausführungszeichnungen Rohbau	

Projekt  
Neubau Aufnahme und Krisenintervention, Forensische Klinik ZfP  
Zentrum für Psychiatrie (ZfP) Süd, Weißenau

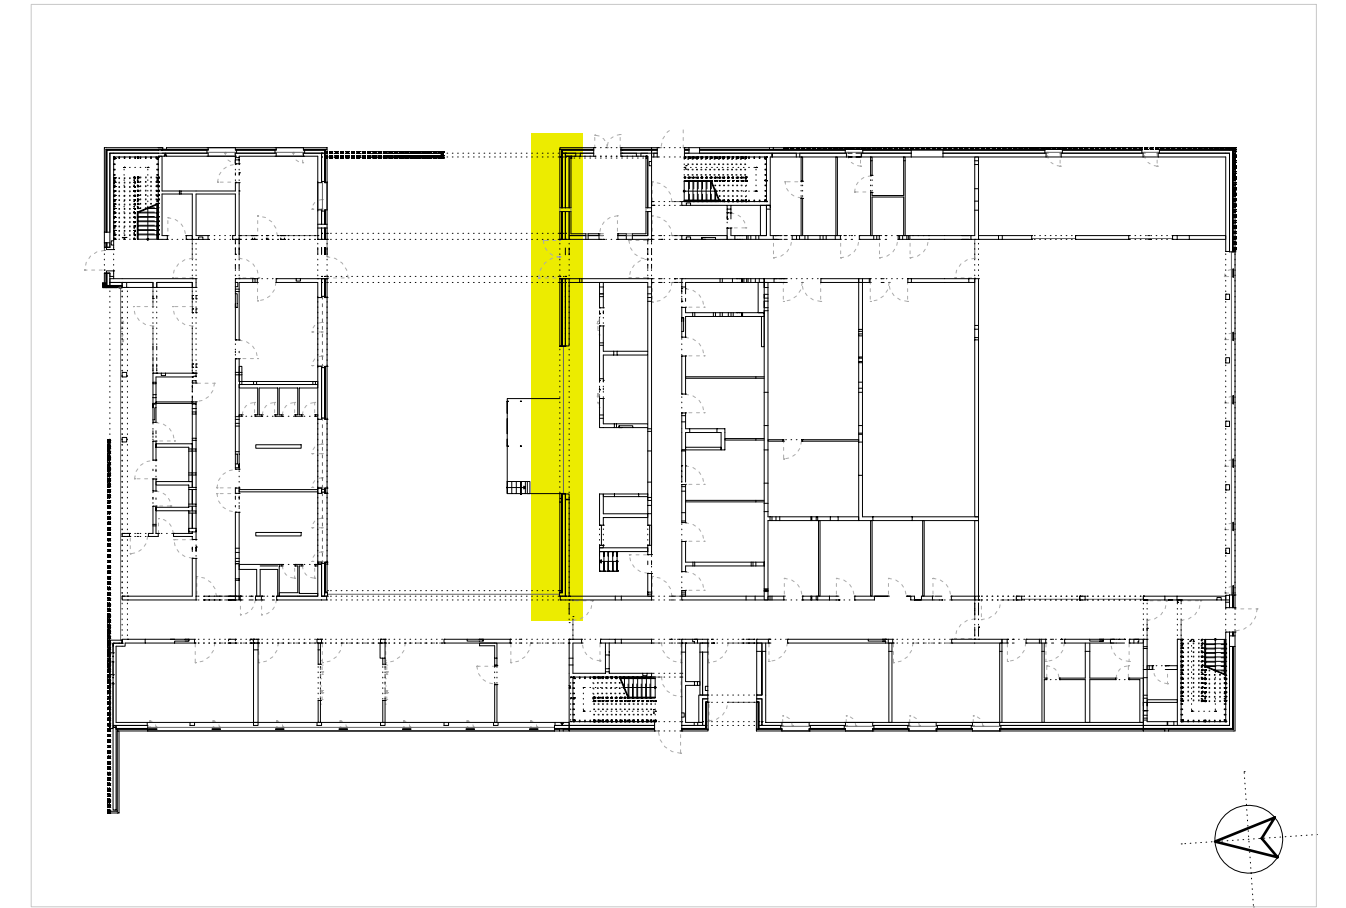

Planungsphase								Plan-ID (Gewerk)	Kurzname
Ausführungsplanung								A (ARCH)	AN_5604_a
Planinhalt								Baumaßnahmen Nr.	
Ansicht Innenhof G00 - Nord								2023-529	
Kürzel	Phase	Bauteil	Planart	Ansicht	Planteil	Plan Nr.	Index	Plan-ID	
ZFPW	5	-	AN	N	-	5604	a	A_ZFPW_5_-AN_N_-5604_a	
Gefertigt		Geprüft		Maßstab		Format H/B		Erstellung	Stand
sa		ts		1:50		420 / 1000		02.09.2025	27.03.2026

Architekt  
hjp architekten PGmbH  
Beethovenstraße 5c  
97080 Würzburg  
info@hjp-architekten.com

+49 931 465538 0  
+49 931 465538 29  
www.hjp-architekten.com

Bauherr  
Zentrum für Psychiatrie Süd  
Weingartshofer Str. 2  
88214 Ravensburg  
Emailadresse

+49 751 7601 0  
+49 751 7601 2413  
www.zfp-web.de

hjparchitekten  
Partnerschaftsgesellschaft mbB

zfp  
Südwesttemberg






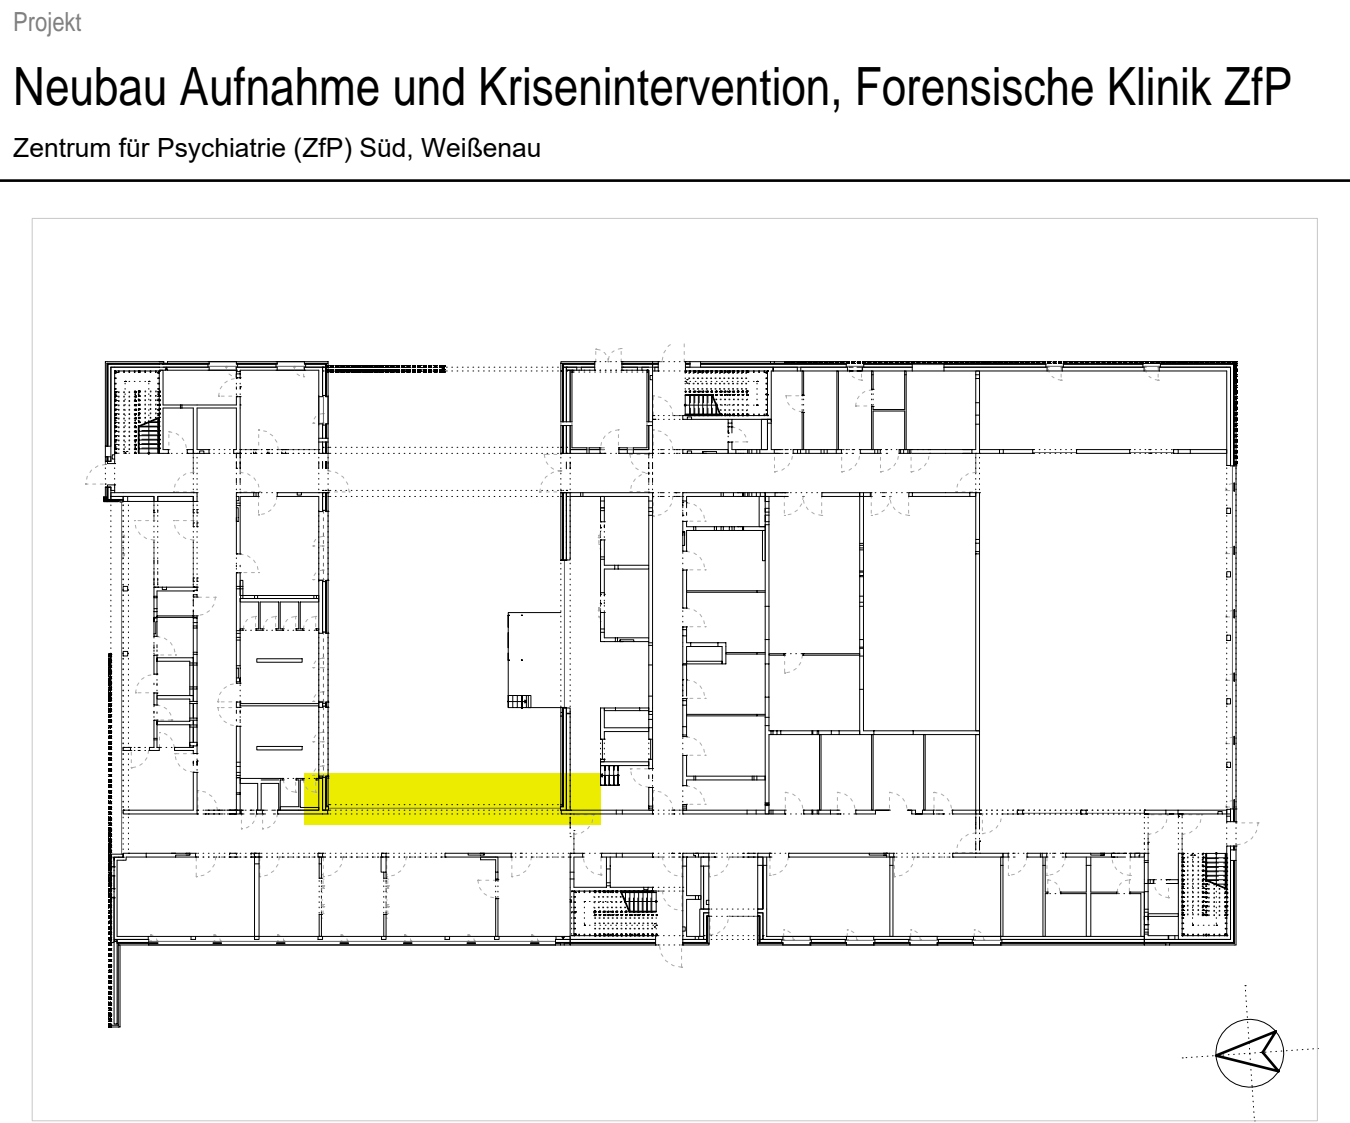
G02

G01

G00

Planversand Plan Nr. 5605														d = digitale Form; p = Papierform									
Index	Versand	Name		Bauherr	ibp krauszenner	Abt Elektroplanung	MVD	faktorgruen	TÜV sÜD	HPC AG	haag + noll	GSA Körner GmbH	2XM	Fa. Manfred Löffler									
0	02.09.2025	d	d	d	d	d	d	d	d	d	d	d	d	d,p									
a	30.03.2026	d	d	d	d	d	d	d	d	d	d	d	d	d									

Indizes				 Änderungen aktueller Index
Index	Datum	gez.	Änderung	
a	27.03.2026	sa	Anpassung Fassade	
0	02.09.2025	sa	Übergabe Ausführungszeichnungen Rohbau	




Planungsphase								Plan-ID (Gewerk)		Kurzname	
Ausführungsplanung								A (ARCH)		AN_5605_a	
Planinhalt								Baumaßnahmen Nr.			
Ansicht Innenhof G00 - Ost								2023-529			
Kürzel	Phase	Bauteil	Planart	Ansicht	Planteil	Plan Nr.	Index	Plan-ID			
ZFPW	5	-	AN	O	-	5605	a	A_ZFPW_5_-_AN_O_-_5605_a			
Gefertigt		Geprüft		Maßstab		Format H/B		Erstellung		Stand	
sa		ts		1:50		420 / 800		02.09.2025		27.03.2026	
Architekt											
hjp architekten PGmbH											
Beethovenstraße 5c 97080 Würzburg info@hjp-architekten.com				+49 931 465538 0 +49 931 465538 29 www.hjp-architekten.com							
<div><div><h2>hjparchitekten</h2><p>Partnerschaftsgesellschaft mbB</p></div></div>											
Bauherr											
Zentrum für Psychiatrie Süd											
Weingartshofer Str. 2 88214 Ravensburg Emailadresse				+49 751 7601 0 +49 751 7601 2413 www.zfp-web.de							
<div><div><h2>zfp</h2><p>Südwesttemberg</p></div></div>											





Planversand Plan Nr. 5606														d = digitale Form; p = Papierform									
Index	Versand	Name	Bauherr	ibp krauszentner	Abt Elektroplanung	MVD	faktorguen	TÜV SÜD	HPC AG	haag + nol	GSA Körner GmbH	2XM	Fa. Manfred Löffler										
0	02.09.2025		a	d	d	d	d	d	d	d	d	d	d,p										
a	30.03.2026		d	d	d	d	d	d	d	d	d	d	d										

Indizes				 Änderungen aktueller Index
Index	Datum	gez.	Änderung	
a	27.03.2026	sa	Anpassung Fassade	
0	02.09.2025	sa	Übergabe Ausführungszeichnungen Rohbau	



Planungsphase								Plan-ID (Gewerk)		Kurzname	
Ausführungsplanung								A (ARCH)		AN_5606_a	
Planinhalt								Baumaßnahmen Nr.			
Ansicht Innenhof G00 - Süd								2023-529			
Kürzel	Phase	Bauteil	Planart	Ansicht	Planteil	Plan Nr.	Index	Plan-ID			
ZFPW	5	-	AN	S	-	5606	a	A_ZFPW_5_-AN_S_-5606_a			
Gefertigt		Geprüft		Maßstab		Format H/B		Erstellung		Stand	
sa		ts		1:50		420 / 1000		02.09.2025		27.03.2026	
Architekt											
hjp architekten PGmbB											
Beethovenstraße 5c				+49 931 465538 0							
97080 Würzburg				+49 931 465538 29							
info@hjp-architekten.com				www.hjp-architekten.com							
<div><div></div><div>hjparchitekten</div><div>Partnerschaftsgesellschaft mbB</div></div>											
Bauherr											
Zentrum für Psychiatrie Süd											
Weingartshofer Str. 2				+49 751 7601 0							
88214 Ravensburg				+49 751 7601 2413							
Emailadresse				www.zfp-web.de							
<div><div><div>zfp</div><div>Südwürttemberg</div></div></div>											






G02

G01

G00

Planversand Plan Nr. 5607														d = digitale Form; p = Papierform									
Index	Versand	Name		Bauherr	ibp krauszentner	Abt Elektroplanung	MVD	faktorgruen	TÜV SÜD	HPC AG	haag + noll	GSA Körner GmbH	2XM	Fa. Manfred Löffler									
0	02.09.2025	d	d	d	d	d	d	d	d	d	d	d	d	d,p									
a	30.03.2026	d	d	d	d	d	d	d	d	d	d	d	d	d									

Indizes				 Änderungen aktueller Index
Index	Datum	gez.	Änderung	
a	27.03.2026	sa	Anpassung Fassade	
0	02.09.2025	sa	Übergabe Ausführungszeichnungen Rohbau	




Planungsphase								Plan-ID (Gewerk)		Kurzname	
Ausführungsplanung								A (ARCH)		AN_5607_a	
Planinhalt								Baumaßnahmen Nr.			
Ansicht Innenhof G00 - West								2023-529			
Kürzel	Phase	Bauteil	Planart	Ansicht	Planteil	Plan Nr.	Index	Plan-ID			
ZFPW	5	-	AN	W	-	5607	a	A_ZFPW_5_-_AN_W_-_5607_a			
Gefertigt		Geprüft		Maßstab		Format H/B		Erstellung		Stand	
sa		ts		1:50		420 / 800		02.09.2025		27.03.2026	
Architekt											
hjp architekten PGmbH											
Beethovenstraße 5c				+49 931 465538 0							
97080 Würzburg				+49 931 465538 29							
info@hjp-architekten.com				www.hjp-architekten.com							
<div><div>hjparchitekten</div><div>Partnerschaftsgesellschaft mbB</div></div>											
Bauherr											
Zentrum für Psychiatrie Süd											
Weingartshofer Str. 2				+49 751 7601 0							
88214 Ravensburg				+49 751 7601 2413							
Emailadresse				www.zfp-web.de							
<div><div><div>zfp</div><div>Südwesttemberg</div></div></div>											





Planversand															Plan Nr. 5608										d = digitale Form; p = Papierform	
Index	Versand	Name	Bauherr	ibp krauszentner	Abt Elektroplanung	MVD	faktorguen	TUV SUD	HPC AG	haag + noll	GSA Körner GmbH	2XM	Fa. Manfred Löffler	</

Indizes				 Änderungen aktueller Index
Index	Datum	gez.	Änderung	
a	27.03.2026	sa	Anpassung Fassade	
0	02.09.2025	sa	Übergabe Ausführungszeichnungen Rohbau	

Projekt

Neubau Aufnahme und Krisenintervention, Forensische Klinik ZfP

Zentrum für Psychiatrie (ZfP) Süd, Weissenau

Planungsphase	Plan-ID (Gewerk)	Kurzname						
Ausführungsplanung	A (ARCH)	AN_5608_a						
Planinhalt	Baumaßnahmen Nr.							
Ansicht Innenhof G01 - Nord	2023-529							
Kürzel	Phase	Bauteil	Planart	Ansicht	Planteil	Plan Nr.	Index	Plan-ID
ZFPW	5	-	AN	N	-	5608	a	A_ZFPW_5_-_AN_N_-_5608_a
Gefertigt	Geprüft	Maßstab	Format H/B	Erstellung	Stand			
sa	ts	1:50	420 / 800	02.09.2025	27.03.2026			

Architekt

hjp architekten PGmbH

Beethovenstraße 5c

97080 Würzburg

info@hjp-architekten.com

+49 931 465538 0

+49 931 465538 29

www.hjp-architekten.com

hjparchitekten

Partnerschaftsgesellschaft mbB

Bauherr

Zentrum für Psychiatrie Süd

Weingartshofer Str. 2

88214 Ravensburg

Emailadresse

+49 751 7601 0

+49 751 7601 2413

www.zfp-web.de

zfp

Südwesttemberg

H/B = 420 / 800 (0.34m²)

Allplan 2023





G02


G01

G00

Planversand Plan Nr. 5609														d = digitale Form; p = Papierform	
Index	Versand	Name													Fa. Manfred Löffler	

Indizes				Änderungen aktueller Index																	
Index	Datum	gez.		Änderung																	
a	27.03.2026	sa		Anpassung Fassade																	
0	02.09.2025	sa		Übergabe Ausführungszeichnungen Rohbau																	

Projekt  
Neubau Aufnahme und Krisenintervention, Forensische Klinik ZfP  
Zentrum für Psychiatrie (ZfP) Süd, Weißenau

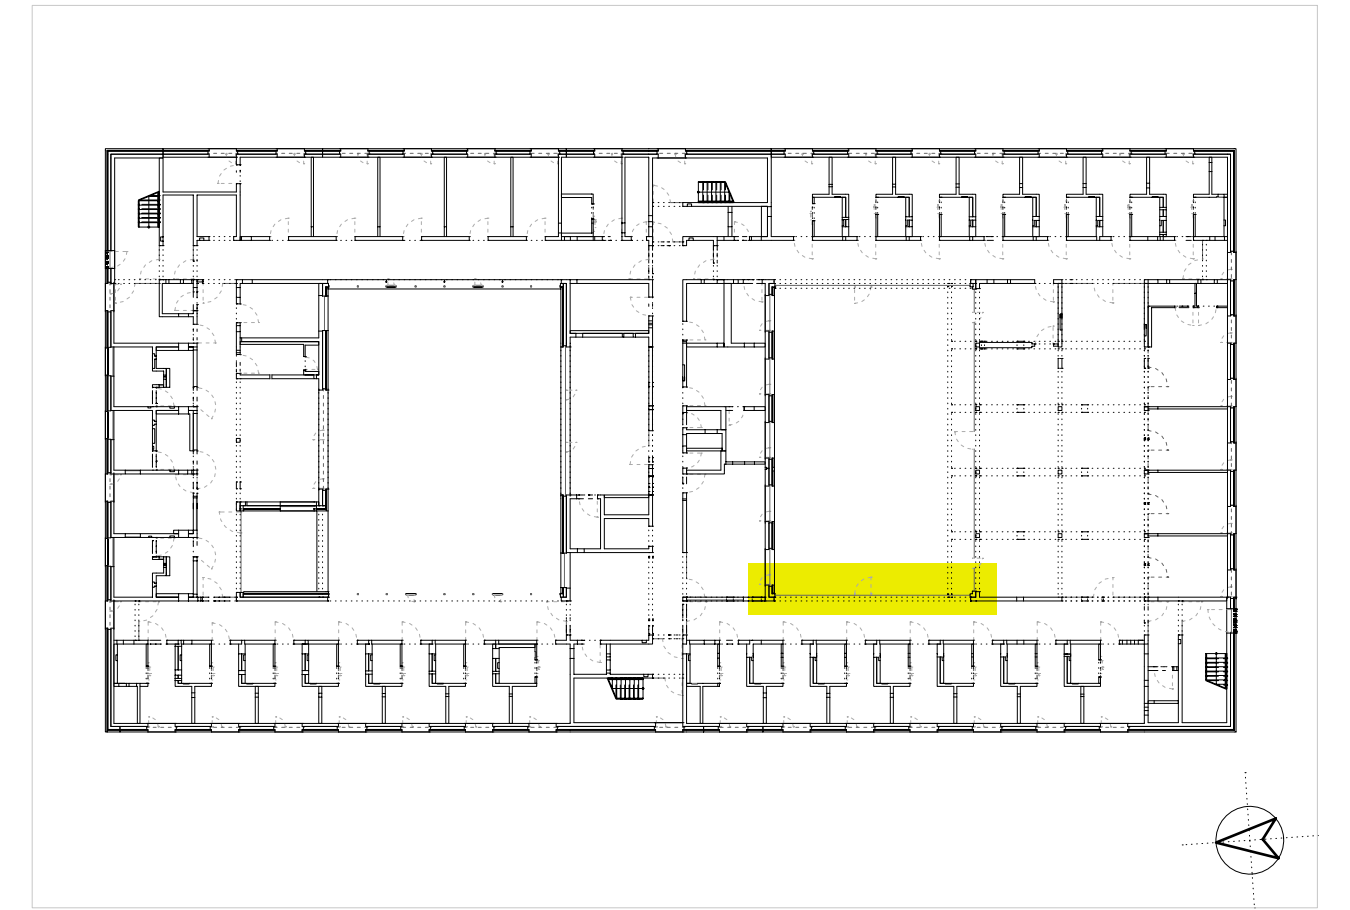

Planungsphase								Plan-ID (Gewerk)		Kurzname	
Ausführungsplanung								A (ARCH)		AN_5609_a	
Planinhalt								Baumaßnahmen Nr.			
Ansicht Innenhof G01 - Ost								2023-529			
Kürzel	Phase	Bauteil	Planart	Ansicht	Planteil	Plan Nr.	Index	Plan-ID			
ZFPW	5	-	AN	O	-	5609	a	A_ZFPW_5_-_AN_O_-_5609_a			
Gefertigt		Geprüft		Maßstab		Format H/B		Erstellung		Stand	
sa		ts		1:50		420 / 800		02.09.2025		27.03.2026	

Architekt

hjp architekten PGmbH

Beethovenstraße 5c  
97080 Würzburg  
info@hjp-architekten.com

+49 931 465538 0  
+49 931 465538 29  
www.hjp-architekten.com

hjparchitekten

Partnerschaftsgesellschaft mbB

Bauherr

Zentrum für Psychiatrie Süd

Weingartshofer Str. 2  
88214 Ravensburg  
Emailadresse



+49 751 7601 0  
+49 751 7601 2413  
www.zfp-web.de

zfp

Südwesttemberg





Planungsphase								Plan-ID (Gewerk)	Kurzname
Ausführungsplanung								A (ARCH)	AN_5610_a
Planinhalt								Baumaßnahmen Nr.	
Ansicht Innenhof G01 - Süd								2023-529	
Kürzel	Phase	Bauteil	Planart	Ansicht	Planteil	Plan Nr.	Index	Plan-ID	
ZFPW	5	-	AN	S	-	5610	a	A_ZFPW_5_-_AN_S_-_5610_a	
Gefertigt		Geprüft		Maßstab		Format H/B		Erstellung	Stand
sa		ts		1:50		420 / 800		02.09.2025	27.03.2026
Architekt hjp architekten PGmbH Beethovenstraße 5c 97080 Würzburg info@hjp-architekten.com +49 931 465538 0 +49 931 465538 29 www.hjp-architekten.com									
Bauherr Zentrum für Psychiatrie Süd Weingartshofer Str. 2 88214 Ravensburg Emailadresse +49 751 7601 0 +49 751 7601 2413 www.zfp-web.de									
<div>    Partnerschaftsgesellschaft mbB </div> <div>    Südwestfalen </div>									






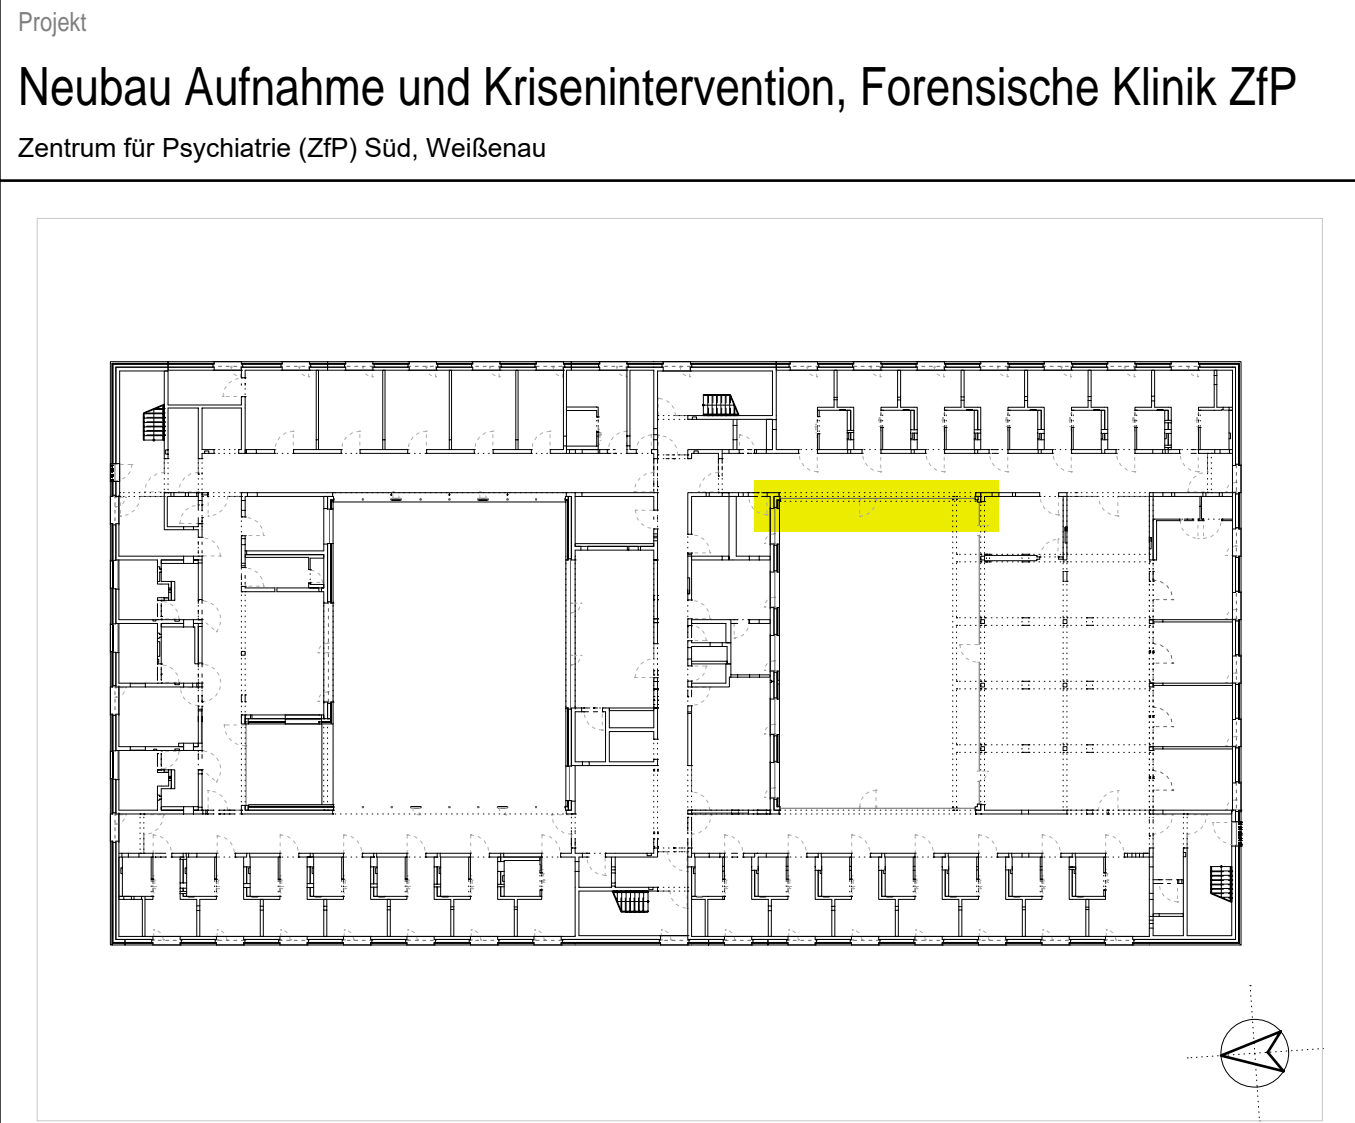
G02

G01

G00


Planversand Plan Nr. 5611														d = digitale Form; p = Papierform									
Index	Versand	Name	Bauherr	ibp krauszentner	Abt Elektroplanung	MVD	faktorguen	TÜV sÜD	HPC AG	haag + noll	GSA Körner GmbH	2XM	Fa. Manfred Löffler										
0	02.09.2025	d	d	d	d	d	d	d	d	d	d	d	d,p										
a	30.03.2026	d	d	d	d	d	d	d	d	d	d	d	d										

Indizes				 Änderungen aktueller Index
Index	Datum	gez.	Änderung	
a	27.03.2026	sa	Anpassung Fassade	
0	02.09.2025	sa	Übergabe Ausführungszeichnungen Rohbau	



Planungsphase								Plan-ID (Gewerk)		Kurzname	
Ausführungsplanung								A (ARCH)		AN_5611_a	
Planinhalt								Baumaßnahmen Nr.			
Ansicht Innenhof G01 - West								2023-529			
Kürzel	Phase	Bauteil	Planart	Ansicht	Planteil	Plan Nr.	Index	Plan-ID			
ZFPW	5	-	AN	W	-	5611	a	A_ZFPW_5_-_AN_W_-_5611_a			
Gefertigt		Geprüft		Maßstab		Format H/B		Erstellung		Stand	
sa		ts		1:50		420 / 800		02.09.2025		27.03.2026	
Architekt											
hjp architekten PGmbH											
Beethovenstraße 5c				+49 931 465538 0							
97080 Würzburg				+49 931 465538 29							
info@hjp-architekten.com				www.hjp-architekten.com							
<div><div><h1>hjparchitekten</h1><p>Partnerschaftsgesellschaft mbB</p></div></div>											
Bauherr											
Zentrum für Psychiatrie Süd											
Weingartshofer Str. 2				+49 751 7601 0							
88214 Ravensburg				+49 751 7601 2413							
Emailadresse				www.zfp-web.de							
<div><div><p>Südwesttemberg</p></div></div>											



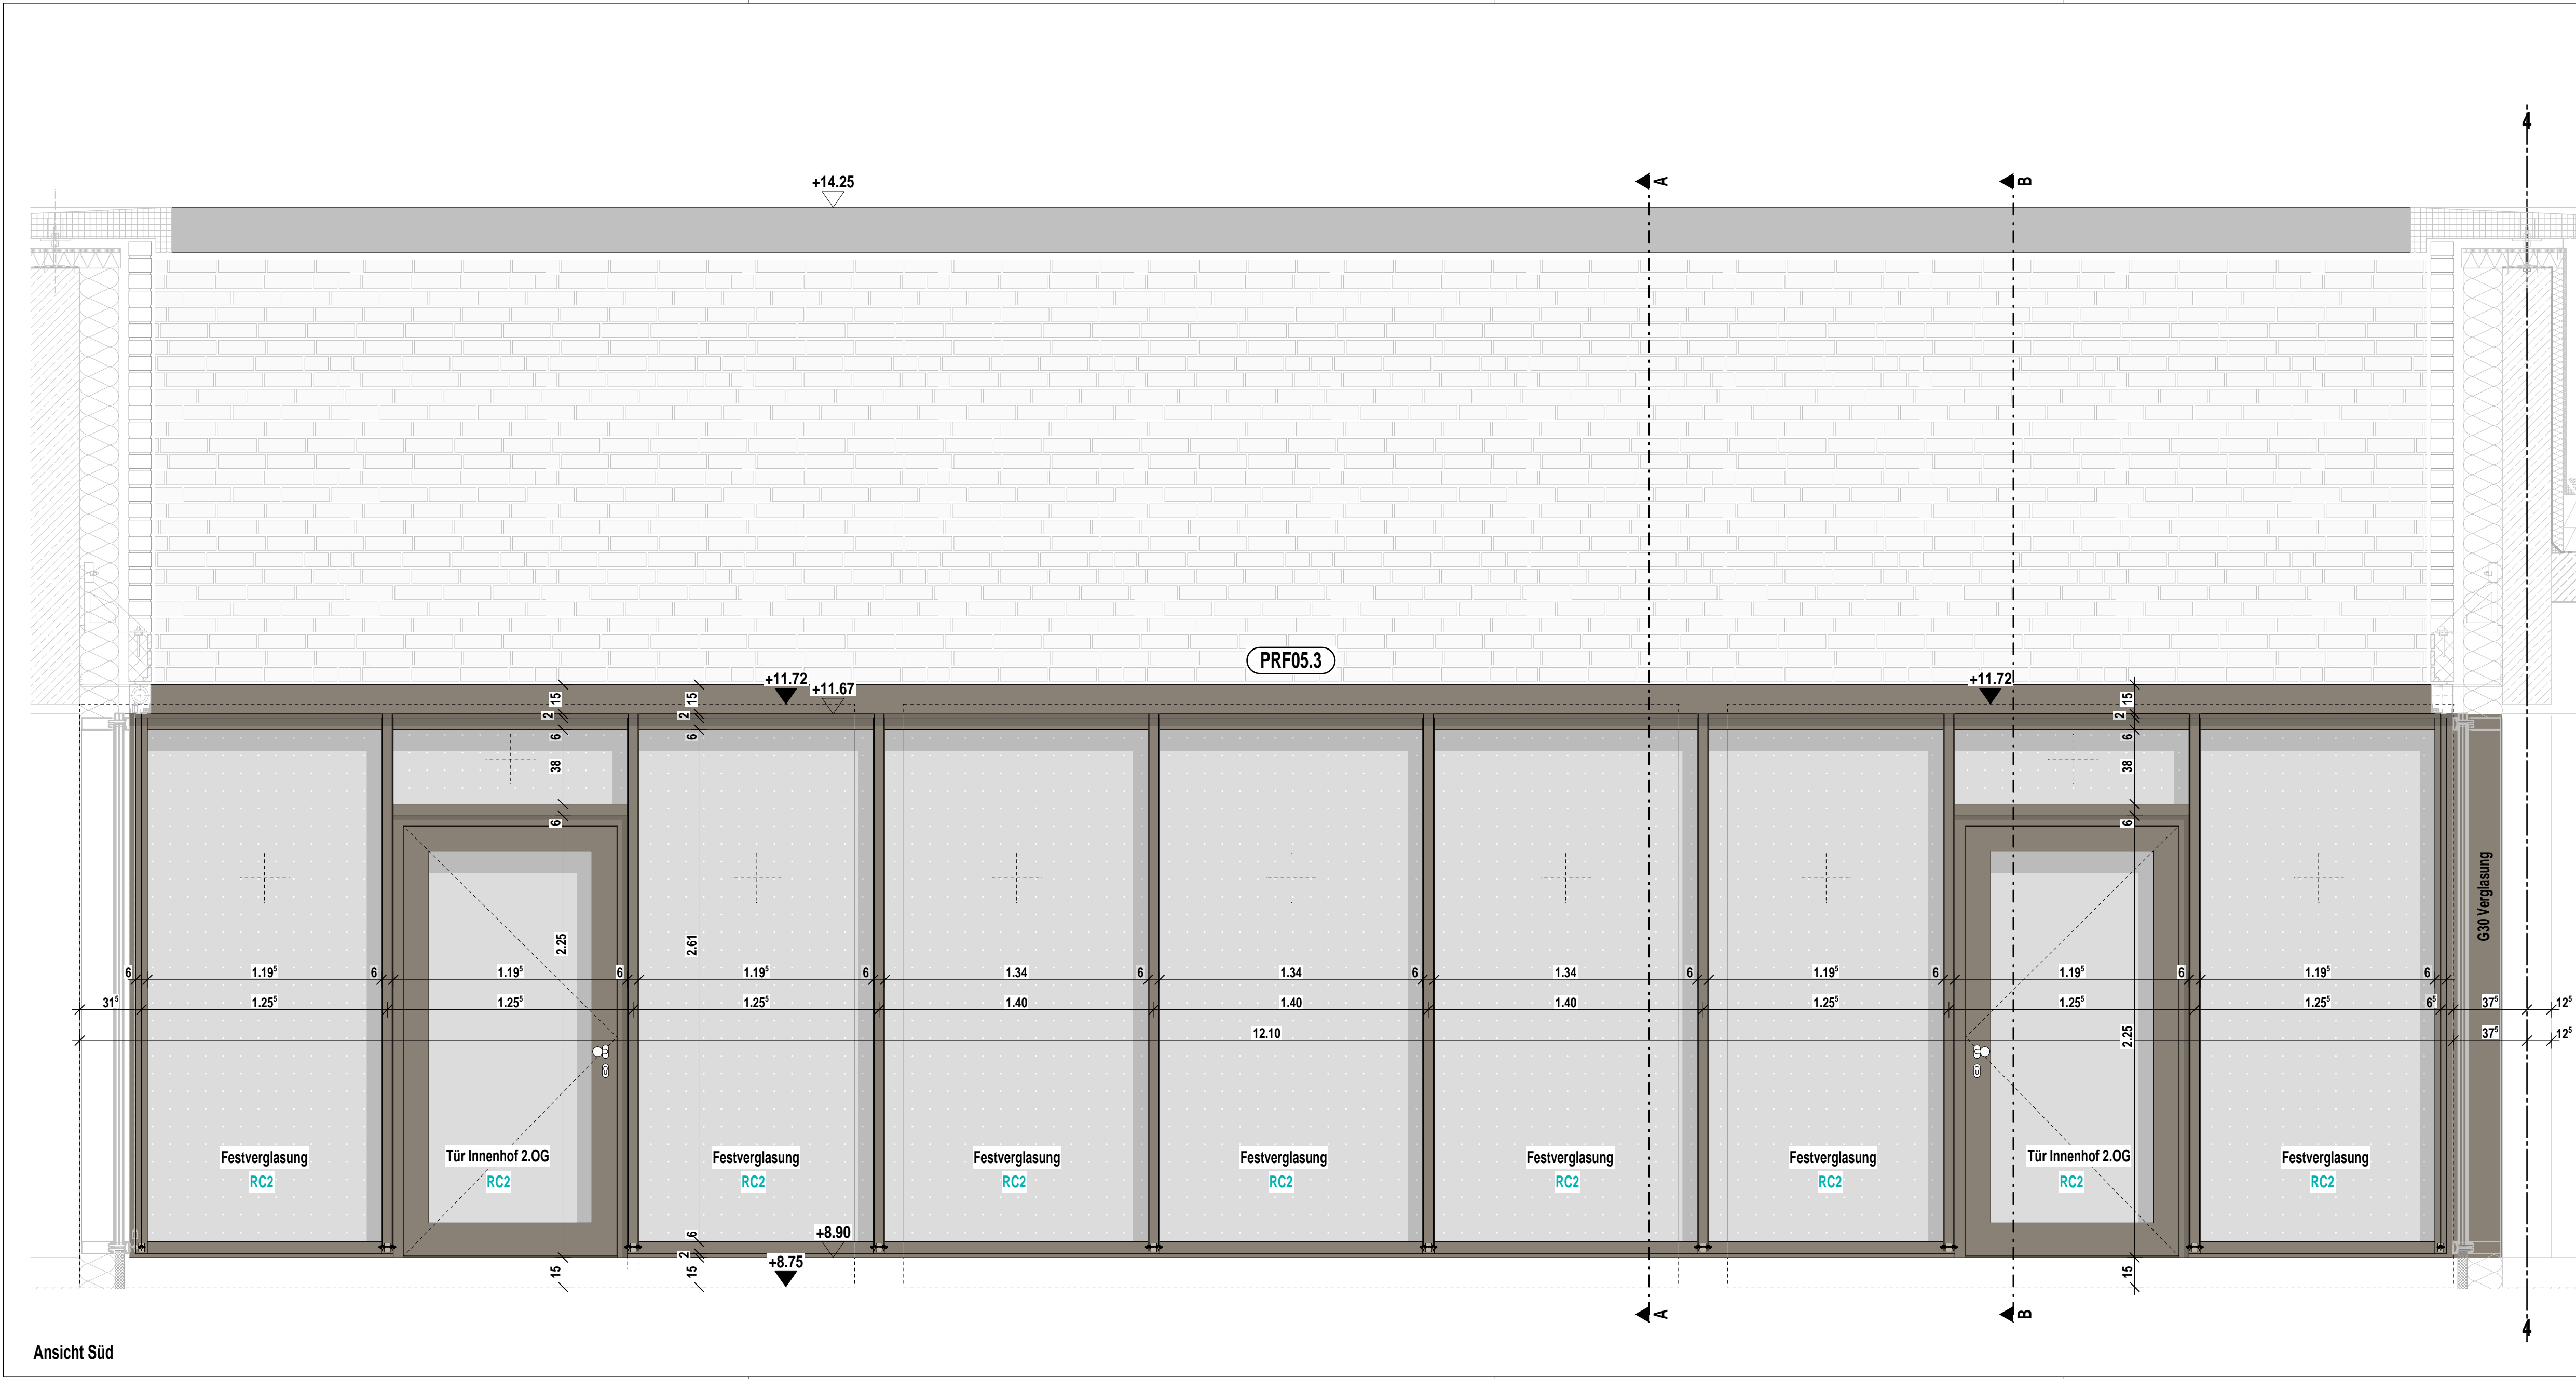

Indizes

Index	Datum	gez.	Änderung
VA	27.02.2026	sa	
V	12.06.2025	at	
0	27.03.2026	sa	

Projekt

Neubau Aufnahme und Krisenintervention, Forensische Klinik ZfP

Zentrum für Psychiatrie (ZfP) Süd, Weißenau

Planungsphase	Plan-ID (Gewerk)	Kurzname						
Ausführungsplanung	A (ARCH)	D.FA_6123_0						
Planinhalt	Baumaßnahmen Nr.							
PRF 05 Innenhof G02 AN Süd	2023-529							
Kürzel	Phase	Bauteil	Planart	Ebene	Planteil	Plan Nr.	Index	Plan-ID
ZFPW	5	-	D.FA	G02	-	6123	0	A_ZFPW_5_-D.FA_G02_-_6123_0
Gefertigt	Geprüft	Maßstab	Format H/B	Erstellung	Stand			
at	ts	1:20	360 / 880	06.11.2024	27.03.2026			

Architekt

hjp architekten PGmbH

Beethovenstraße 5c  
97080 Würzburg  
info@hjp-architekten.com

+49 931 465538 0  
+49 931 465538 29  
www.hjp-architekten.com

hjparchitekten  
Partnerschaftsgesellschaft mbB

Bauherr

Zentrum für Psychiatrie Süd

Weingartshofer Str. 2  
88214 Ravensburg  
Emailadresse


+49 751 7601 0  
+49 751 7601 2413  
www.zfp-web.de

zfp  
Südwesttemberg

H/B = 360 / 880 (0.32m²)

Allplan 2024



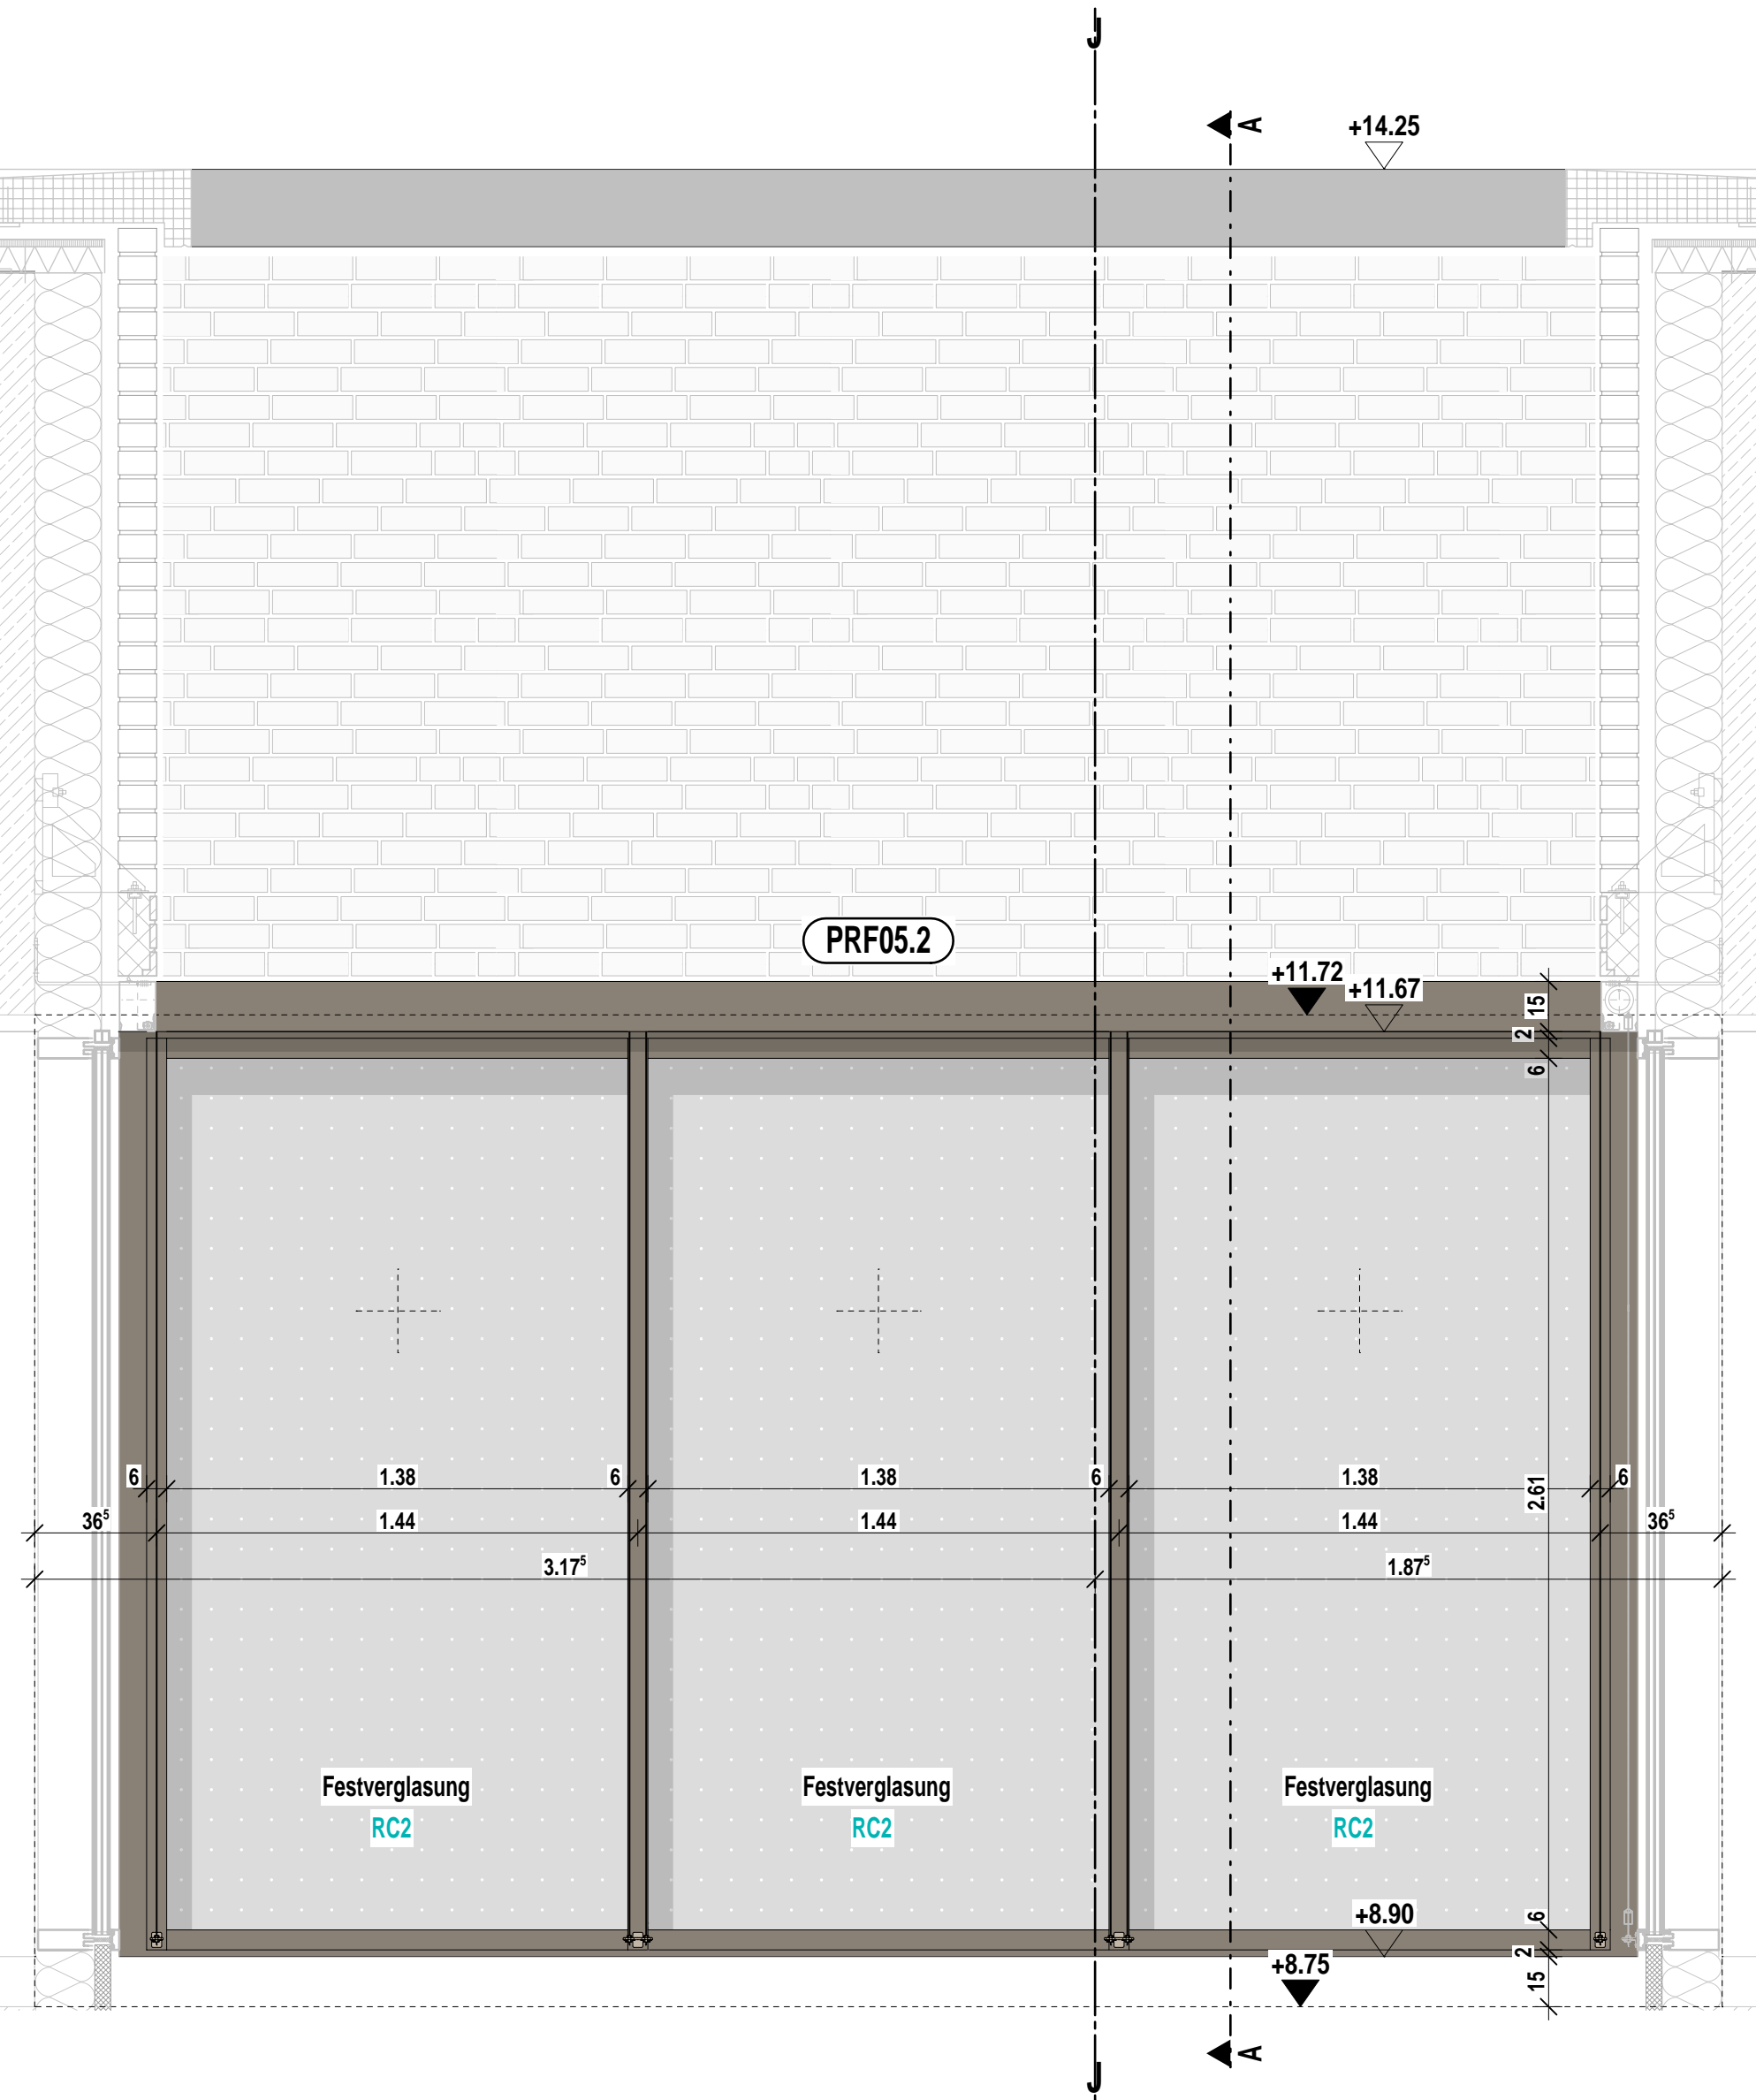


Planinhalt

PRF 05 Innenhof G02 AN Ost

Architekt hjp architekten PGmbH Beethovenstraße 5c 97080 Würzburg +49 931 465538 0	Bauherr Zentrum für Psychiatrie Süd Weingartshofer Str. 2 88214 Ravensburg +49 751 7601 0	Index	Datum	gez.	Format H/B	Maßstab	P-ID (Gewerk)	Stand
					420 / 297	1:20	A (ARCH)	27.03.2026
					Plan-ID			Kurzname
		0	27.03.2026	sa	A_ZFPW_5_-D.FA_G02_-6124_0			D.FA_6124_0



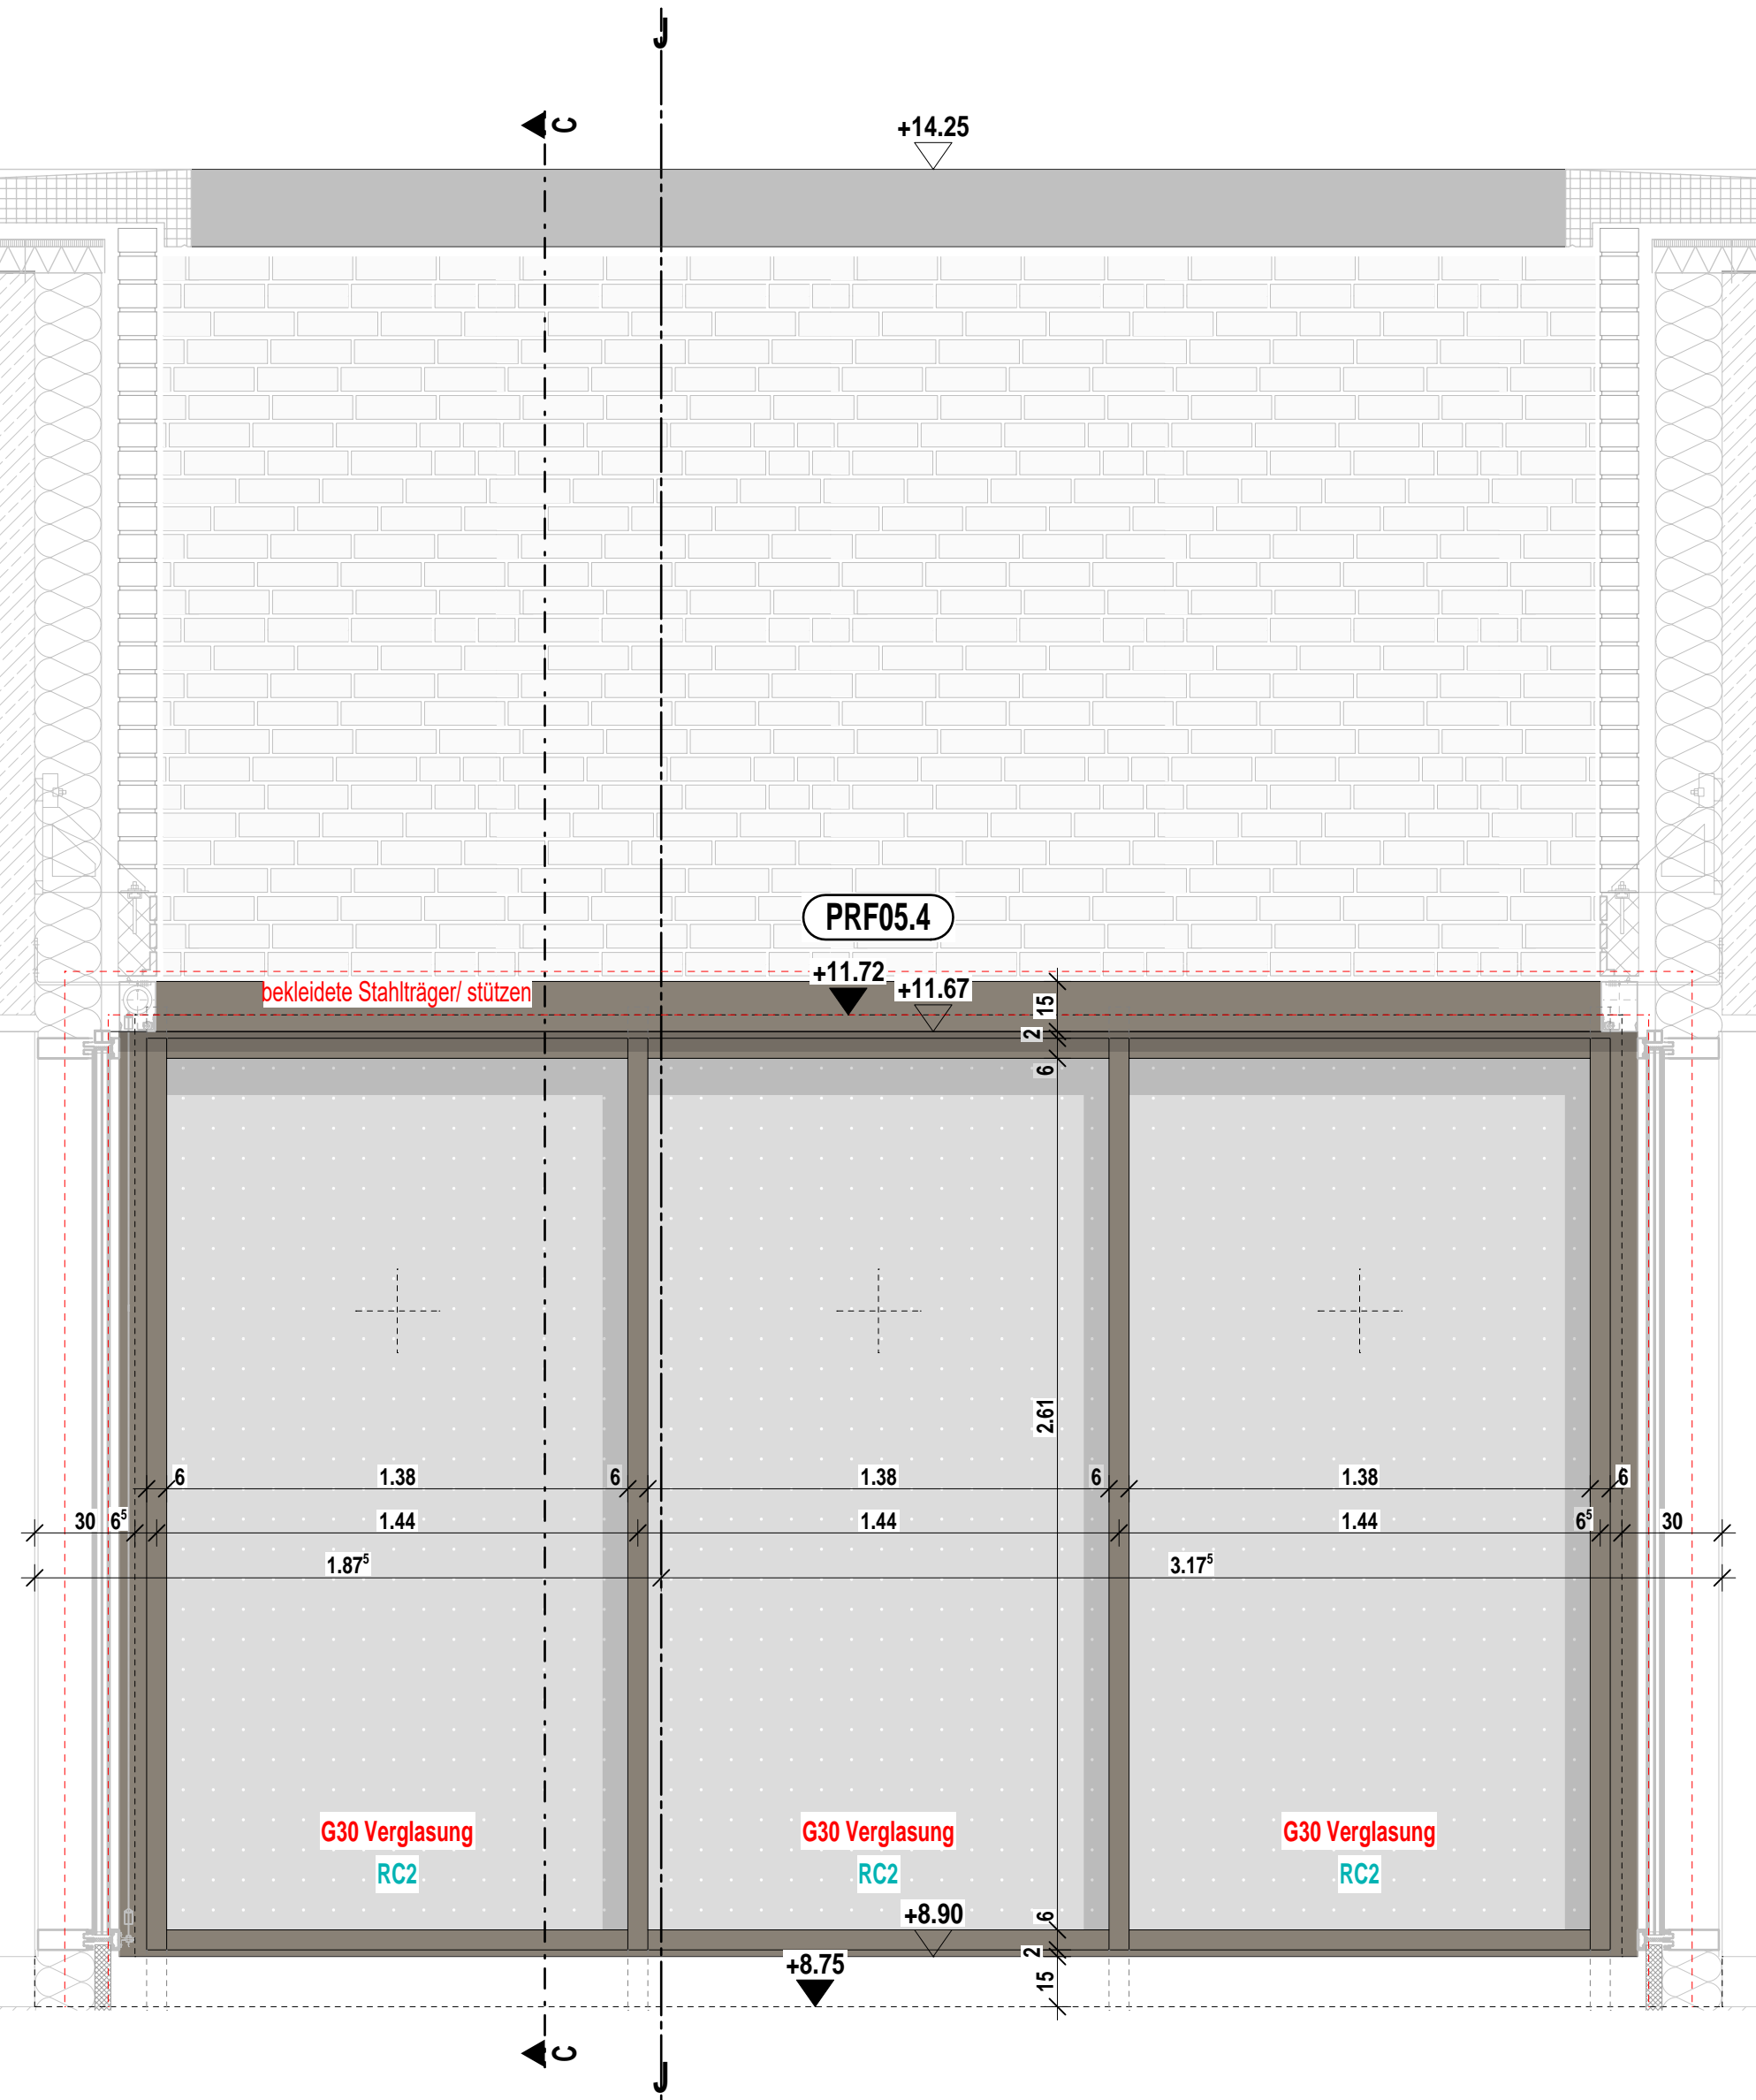

Planinhalt

PRF 05 Innenhof G02 AN West

Architekt hjp architekten PGmbH Beethovenstraße 5c 97080 Würzburg +49 931 465538 0	Bauherr Zentrum für Psychiatrie Süd Weingartshofer Str. 2 88214 Ravensburg +49 751 7601 0	Index	Datum	gez.	Format H/B	Maßstab	P-ID (Gewerk)	Stand
					420 / 297	1:10	A (ARCH)	27.03.2026
					Plan-ID			Kurzname
		0	27.03.2026	sa	A_ZFPW_5_-D.FA_G02_-6125_0			D.FA_6125_0