


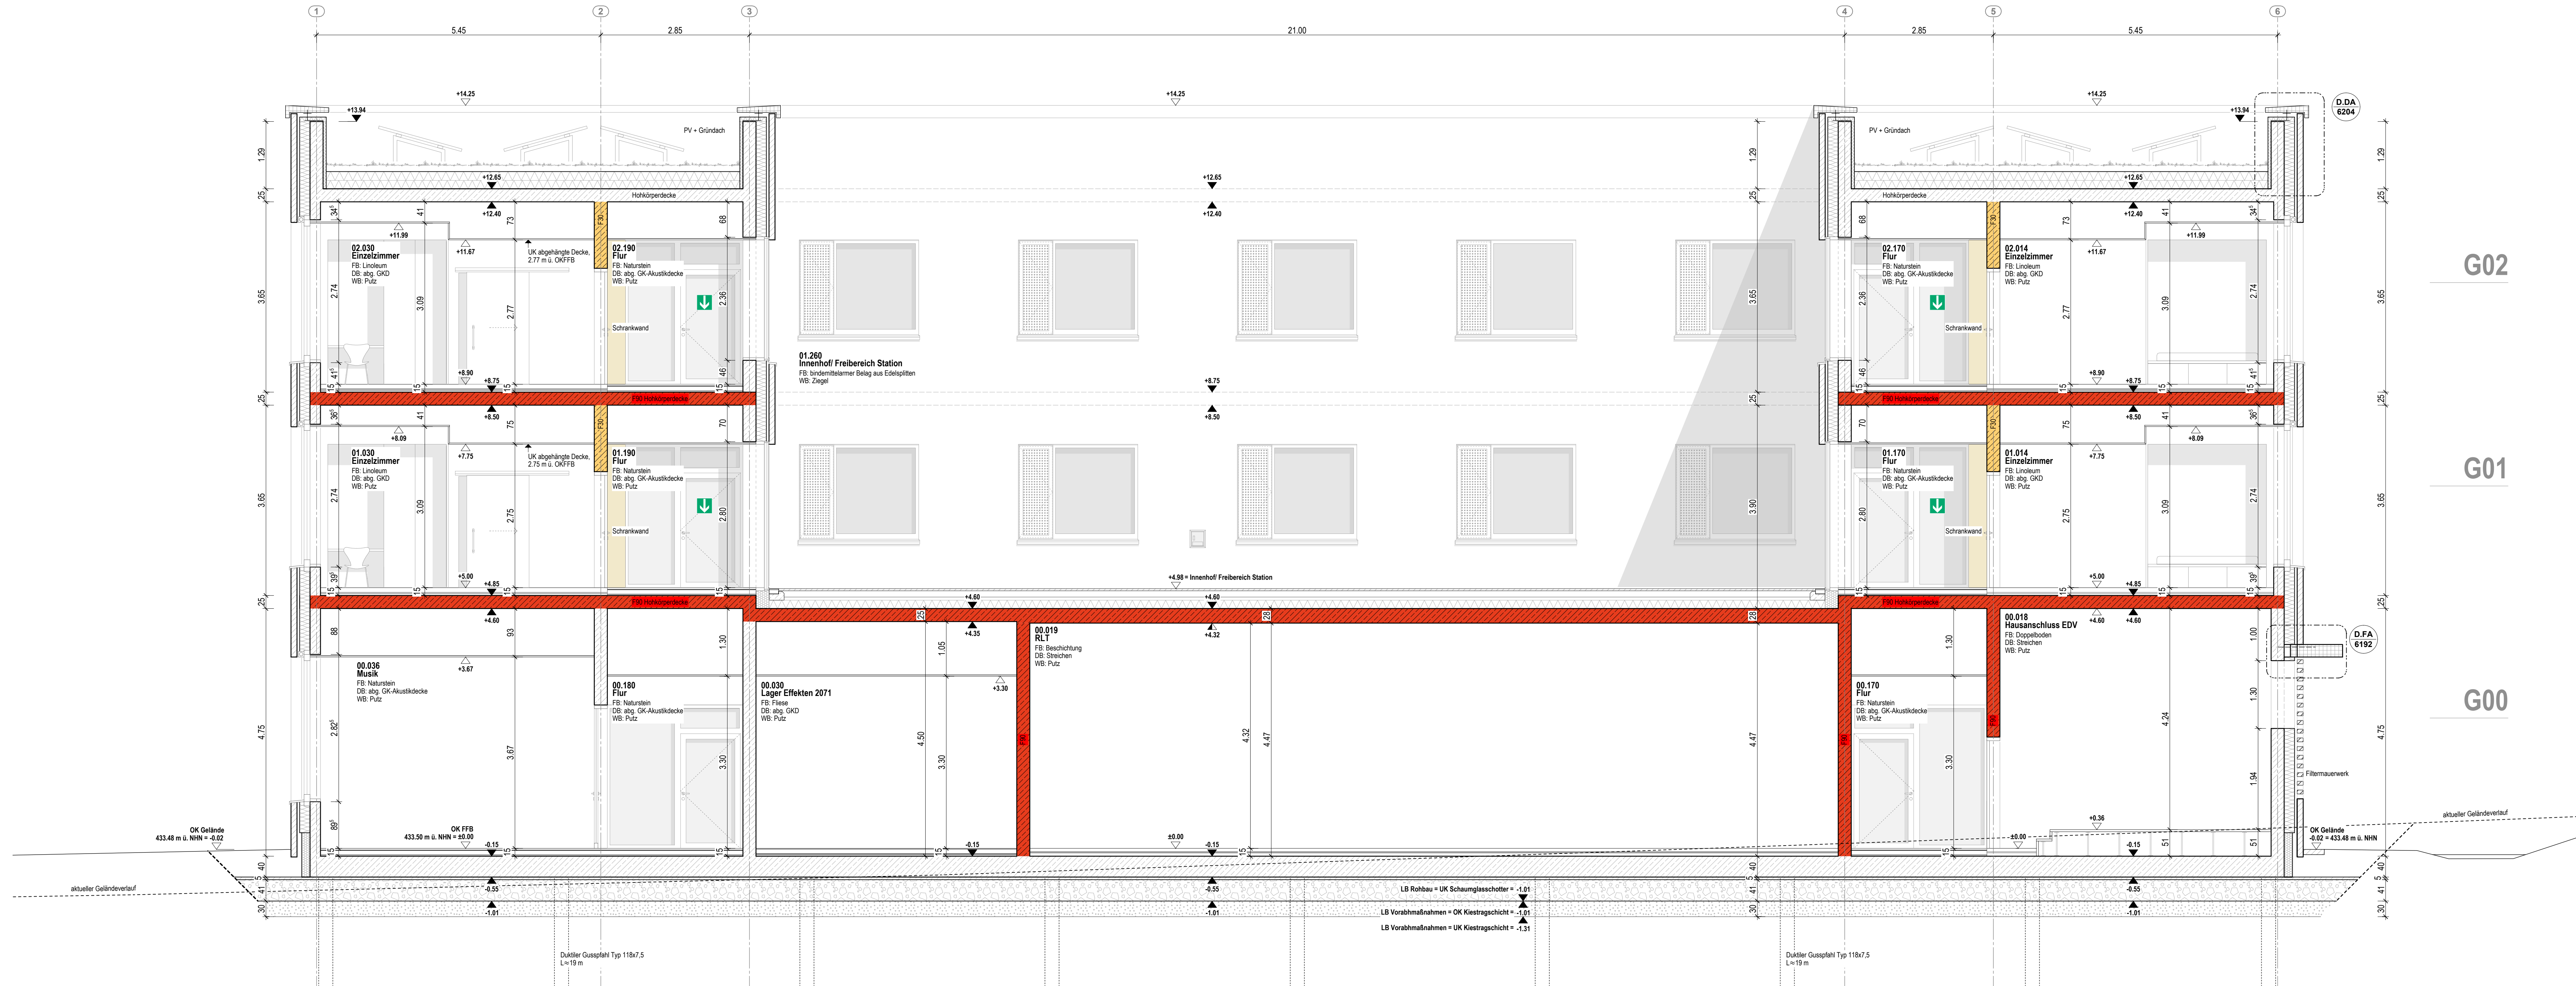

Planversand Plan Nr. 5501										d = digitale Form; p = Papierform									
Index	Versand	Name	Bauherr	lbr. Klausurzeiter	Abt. Elektroplanung	MVO	faktorguen	TUV SUD	HPC AG	haag + nol	GSA Körner GmbH	Fa. Manfred Löffler							
VA	26.05.2025		d	d	d	d	d	d	d	d	d								
VA	29.08.2025		d	d	d	d	d	d	d	d	d								
0	02.09.2025		d	d	d	d	d	d	d	d	d	d,p							

Indizes					Änderungen aktueller Index				
Index	Datum	gez.	Änderung						
VA	29.08.2025	sa	siehe Markierungen im Grundriss						
VA	26.05.2025	sa	siehe Markierungen im Grundriss						
VA	08.01.2025	sa	Planerstellung						
0	02.09.2025	sa	Übergabe Ausführungszeichnungen Rohbau						

Projekt
Neubau Aufnahme und Krisenintervention, Forensische Klinik ZfP
Zentrum für Psychiatrie (ZfP) Süd, Weißenau



Planungsphase								Plan-ID (Gwerk)	Kurzname
Ausführungsplanung								A (ARCH)	SC_5501_0
Planinhalt								Baumaßnahmen Nr.	
Schnitt B-B								2023-529	
Kürzel	Phase	Bauteil	Planart	Schnitt	Plantteil	Plan Nr.	Index	Plan-ID	
ZFPW	5	-	SC	BB	-	5501	0	A_ZFPW_5 - SC_BB - 5501_0	
Gefertigt		Geprüft		Maßstab		Format H/B		Erstellung	Stand
sa		tk		1:50		420 / 1200		08.01.2025	02.09.2025

Architekt
hjp architekten PGMbB
Beethovenstraße 5c
97080 Würzburg
info@hjp-architekten.com

Bauherr
Zentrum für Psychiatrie Süd
Weingartshofer Str. 2
88214 Ravensburg
Emailadresse

+49 931 465538 0
+49 931 465538 29
www.hjp-architekten.com

+49 751 7601 0
+49 751 7601 2413
www.zfp-web.de

hjparchitekten
Partnerschaftsgesellschaft mbB

zfp
Südwestfalen