


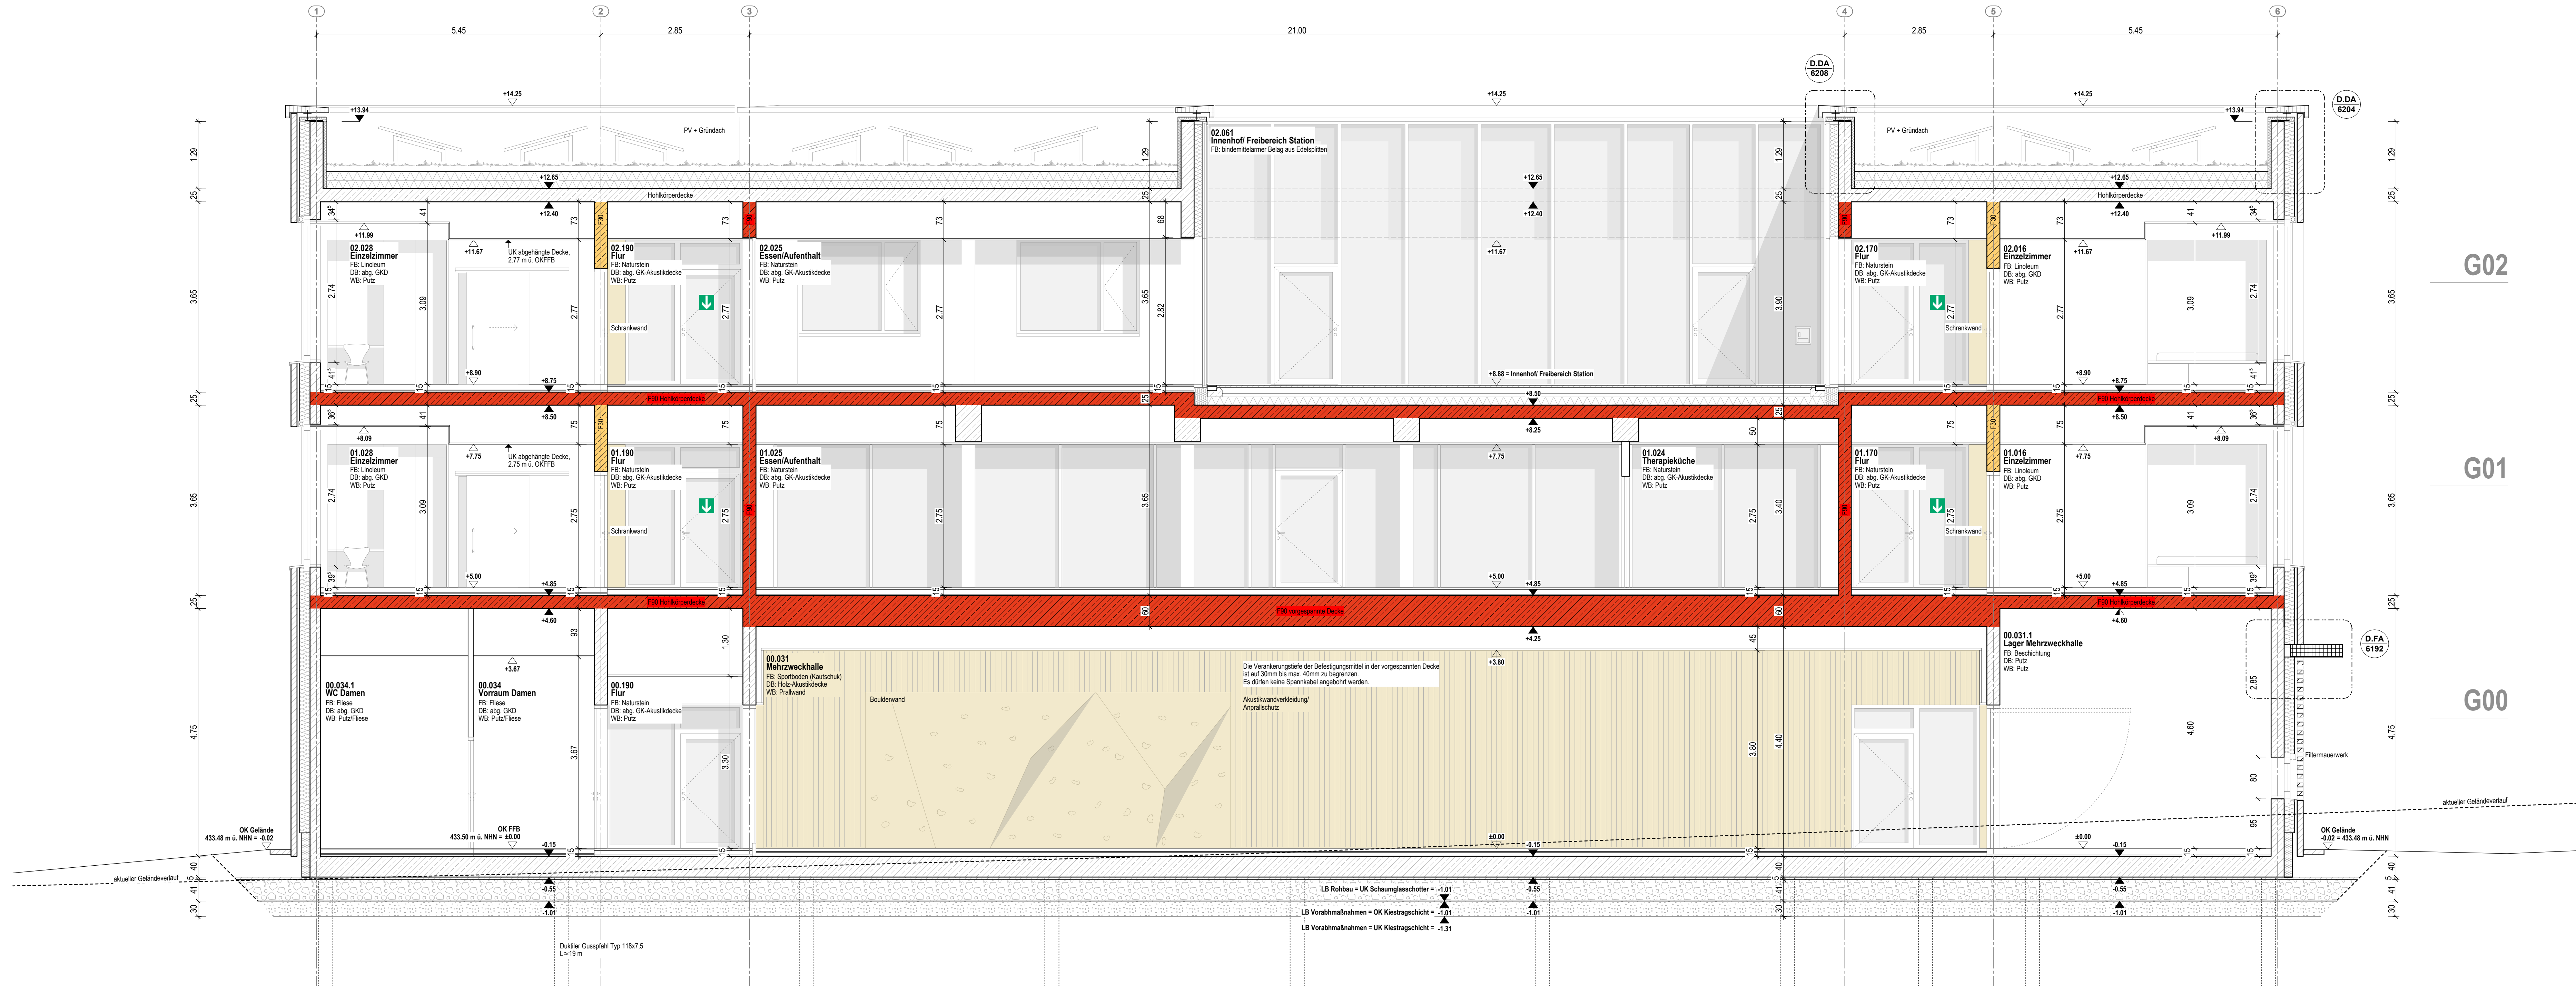

Planversand Plan Nr. 5503										d = digitale Form; p = Papierform									
Index	Versand	Name	Bauherr	lbr. Klausurzeiter	Abt. Elektroplanung	MVO	faktorguen	TÜV SÜD	HPC AG	haag + nol	GSA Körner GmbH	Fa. Manfred Löffler							
VA	26.05.2025		d	d	d	d	d	d	d	d	d								
VA	29.08.2025		d	d	d	d	d	d	d	d	d								
0	02.09.2025		d	d	d	d	d	d	d	d	d	p							

Indizes					Änderungen aktueller Index				
Index	Datum	gez.				Änderung			
VA	29.08.2025	sa				siehe Markierungen im Grundriss			
VA	26.05.2025	sa				siehe Markierungen im Grundriss			
VA	08.01.2025	sa				Planerstellung			
0	02.09.2025	sa				Übergabe Ausführungszeichnungen Rohbau			

Projekt
Neubau Aufnahme und Krisenintervention, Forensische Klinik ZfP
Zentrum für Psychiatrie (ZfP) Süd, Weißenau



Planungsphase							Plan-ID (Gwerk)	Kurzname
Ausführungsplanung							A (ARCH)	SC_5503_0
Planinhalt							Baumaßnahmen Nr.	
Schnitt D-D							2023-529	
Kürzel	Phase	Bauteil	Planart	Schnitt	Plantell	Plan Nr.	Index	
ZFPW	5	-	SC	DD	-	5503	0	
Gefertigt		Geprüft		Maßstab		Format H/B		Erstellung
sa		tk		1:50		420 / 1200		08.01.2025
								Stand
								02.09.2025

Architekt
hjp architekten PGMbB
Beethovenstraße 5c
97080 Würzburg
info@hjp-architekten.com

+49 931 465538 0
+49 931 465538 29
www.hjp-architekten.com

Bauherr
Zentrum für Psychiatrie Süd
Weingartshofer Str. 2
86214 Ravensburg
Emailadresse

+49 751 7601 0
+49 751 7601 2413
www.zfp-web.de

hjparchitekten
Partnerschaftsgesellschaft mbB

zfp
Südwestfalen