


Hallenbecken- Bestand mit Auskleidung	
Tiefe: 0,70- 3,20 m	
WSP. -...	28 °C
A= 163 m²	V= 171 m³
Q= 98 m³/h	

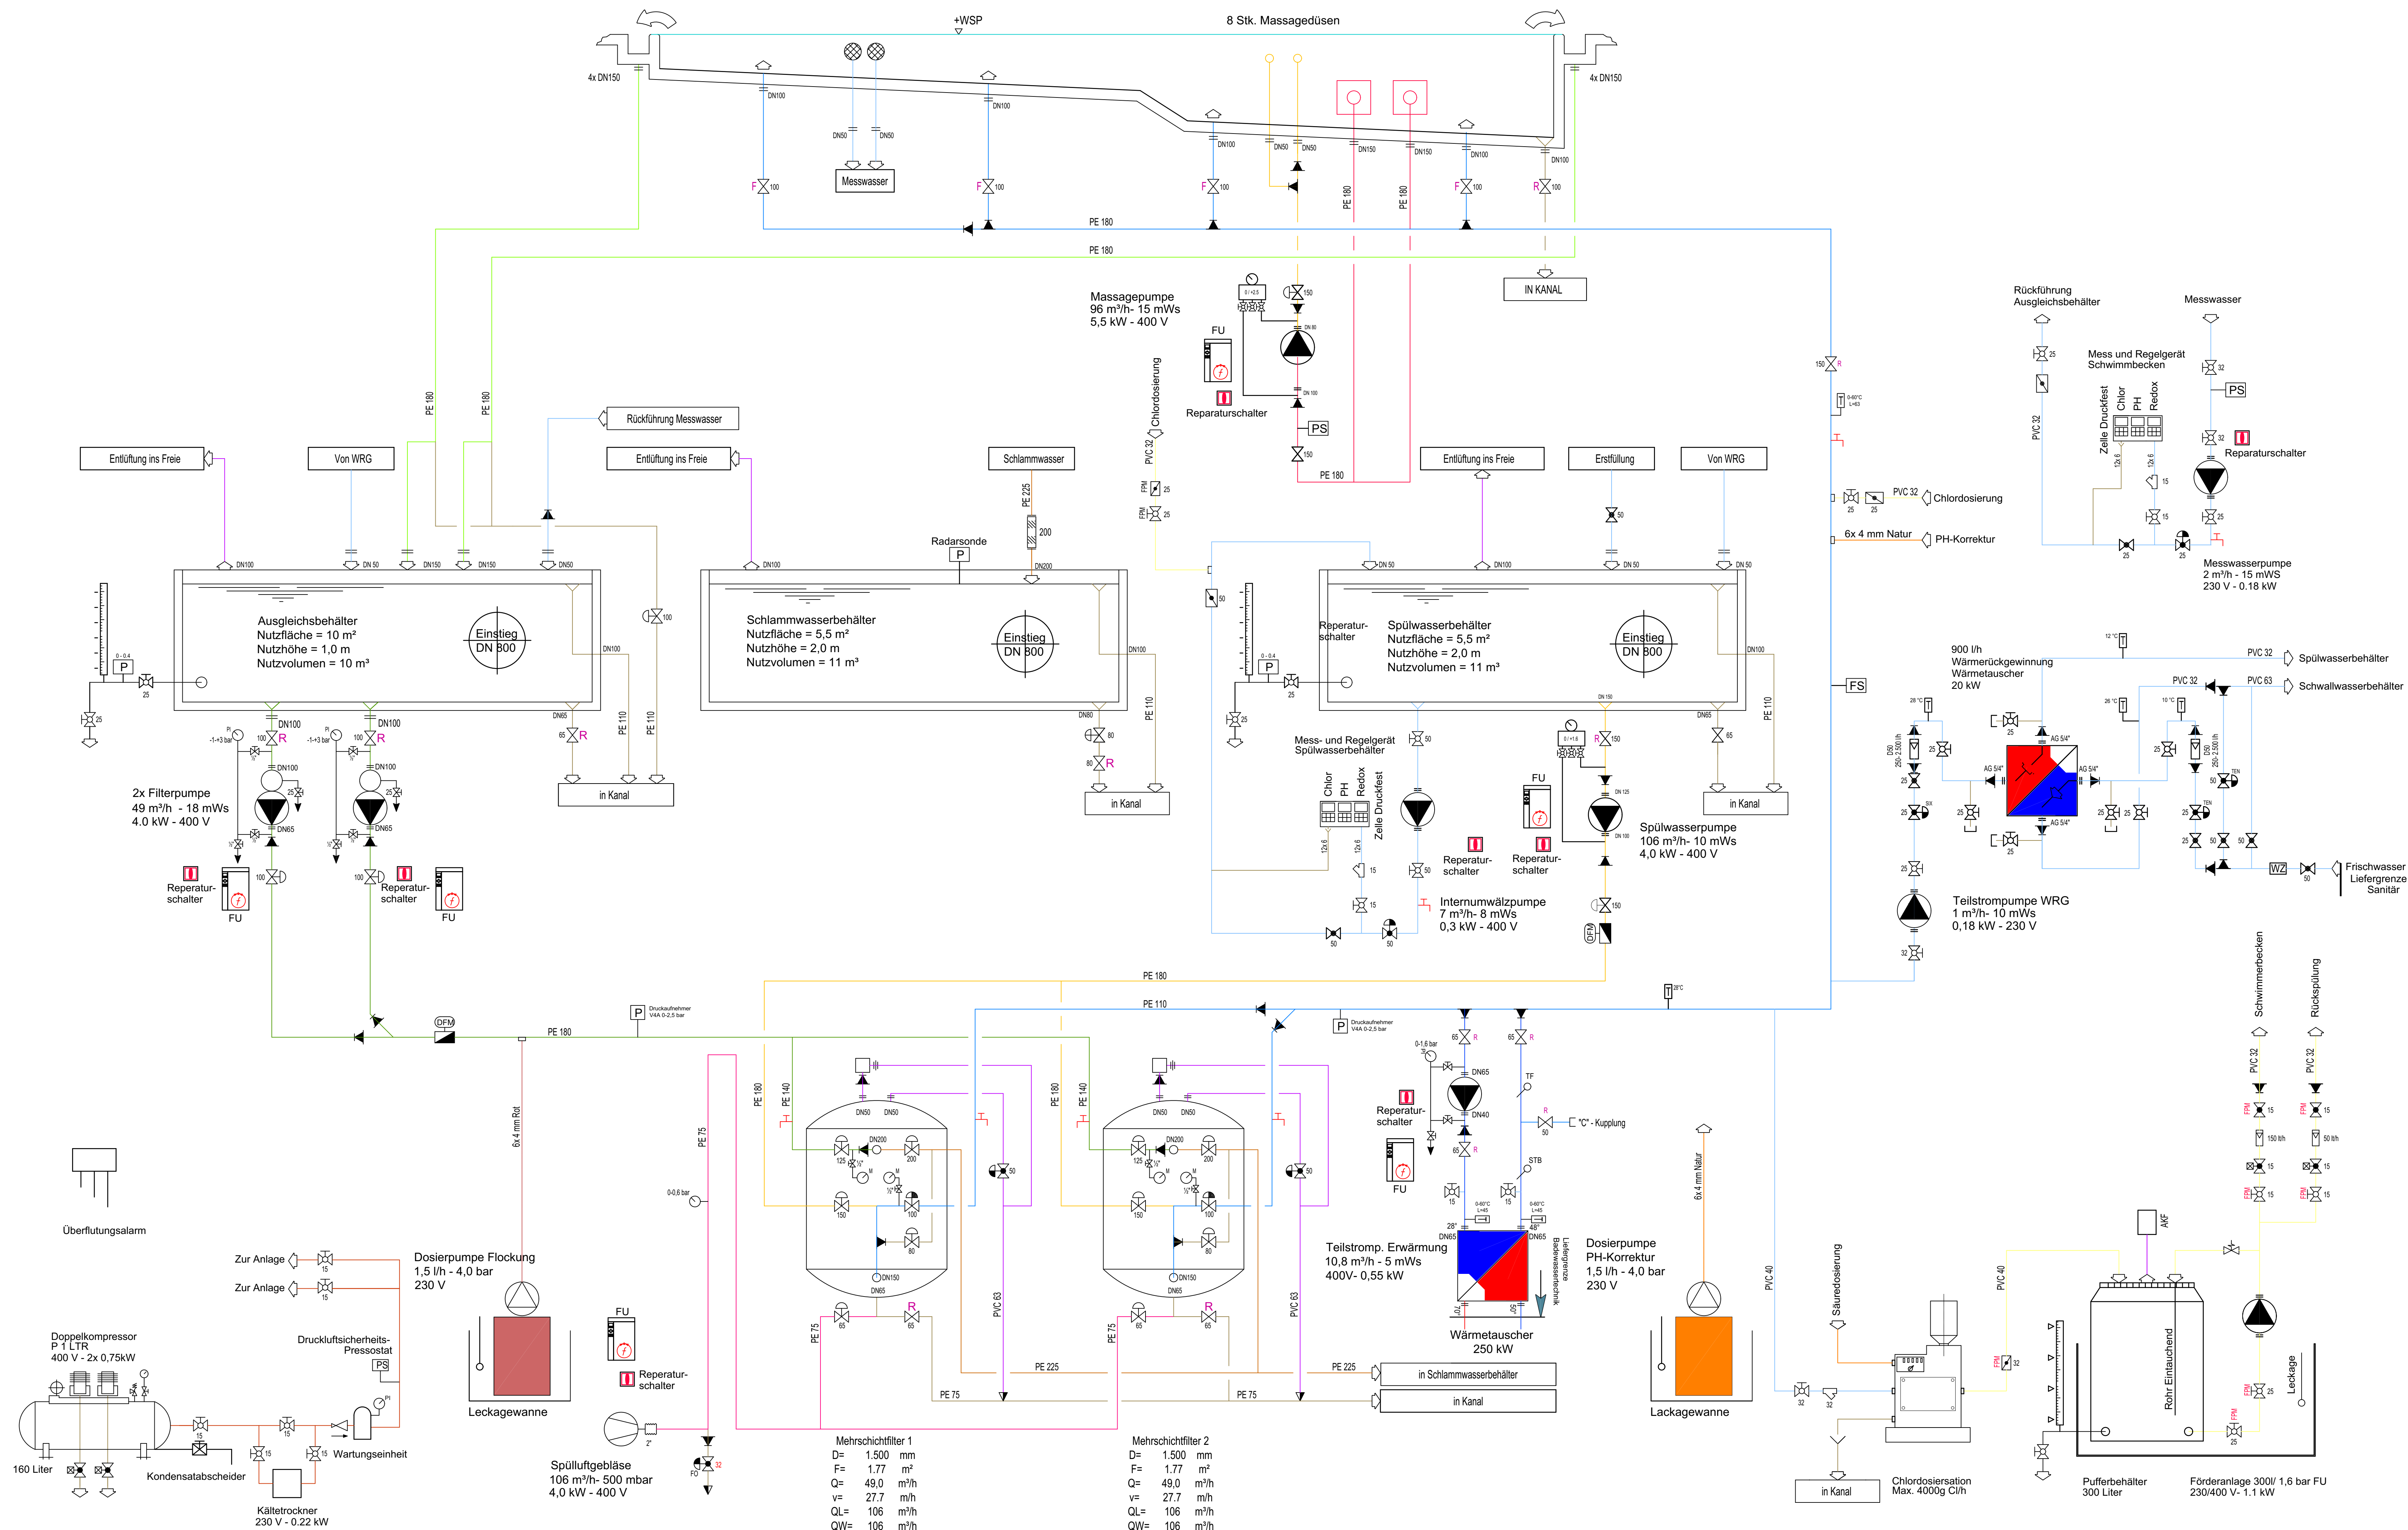

Reinwasser	Entlüftung	Ozon
Schwallwasser	Rückspülluft	Ansaugung Attraktion
Entleerung	Chlor	Attraktionen
Schlammwasser	Druckluft	Massagedüsen
Messwasser	Säure	Nackenduschen
Rückspülwasser	Flockung	Luftattraktionen
	Aktiv-Kohle Dosierung	

Hand-Bedienarmaturen	Armaturen mit einfach-wirkendem pneum. Antrieb	Armaturen mit doppelt-wirkendem pneum. Antrieb	Armaturen mit elektrischen oder magnetischen Antrieb
Kugelhahn	Absperklappe	Absperklappe	Klappe mit Stellmotor
Membranventil	Membranventil	Membranventil	Membranventil
Schieber	Quetschventil	Membranventil	Membranventil

Rückschlagklappe	Druckminderer	Thermometer
Kugelrückschlagventil	Druckwächter	Temperaturfühler
Durchflussmesser	Druckaufnehmer	Manometer
Schwabekörperdurchflußm.	Durchflusswächter	Differenzdruckmanometer
Schmutzfänger	FS	Strömungswächter
Dosierventil	FU	Frequenzumformer
Überdruckventil	F	Filter
Sicherheitsventil	WZ	Wasserzähler
Umwälzpumpe	G	Gebläse
		Regler
		Probefahrt

Bauvorhaben:
Sanierung Hallenbad Weikersheim
 Humboldtstraße 1
 97990 Weikersheim

Bauherr:
Stadt Weikersheim
 Marktplatz 7
 97990 Weikersheim

Projekt:
Sanierung Hallenbad Weikersheim

Planinhalt:
Strangschema

Gewerk:
Badewassertechnik

Maßstab:
 - / -

