


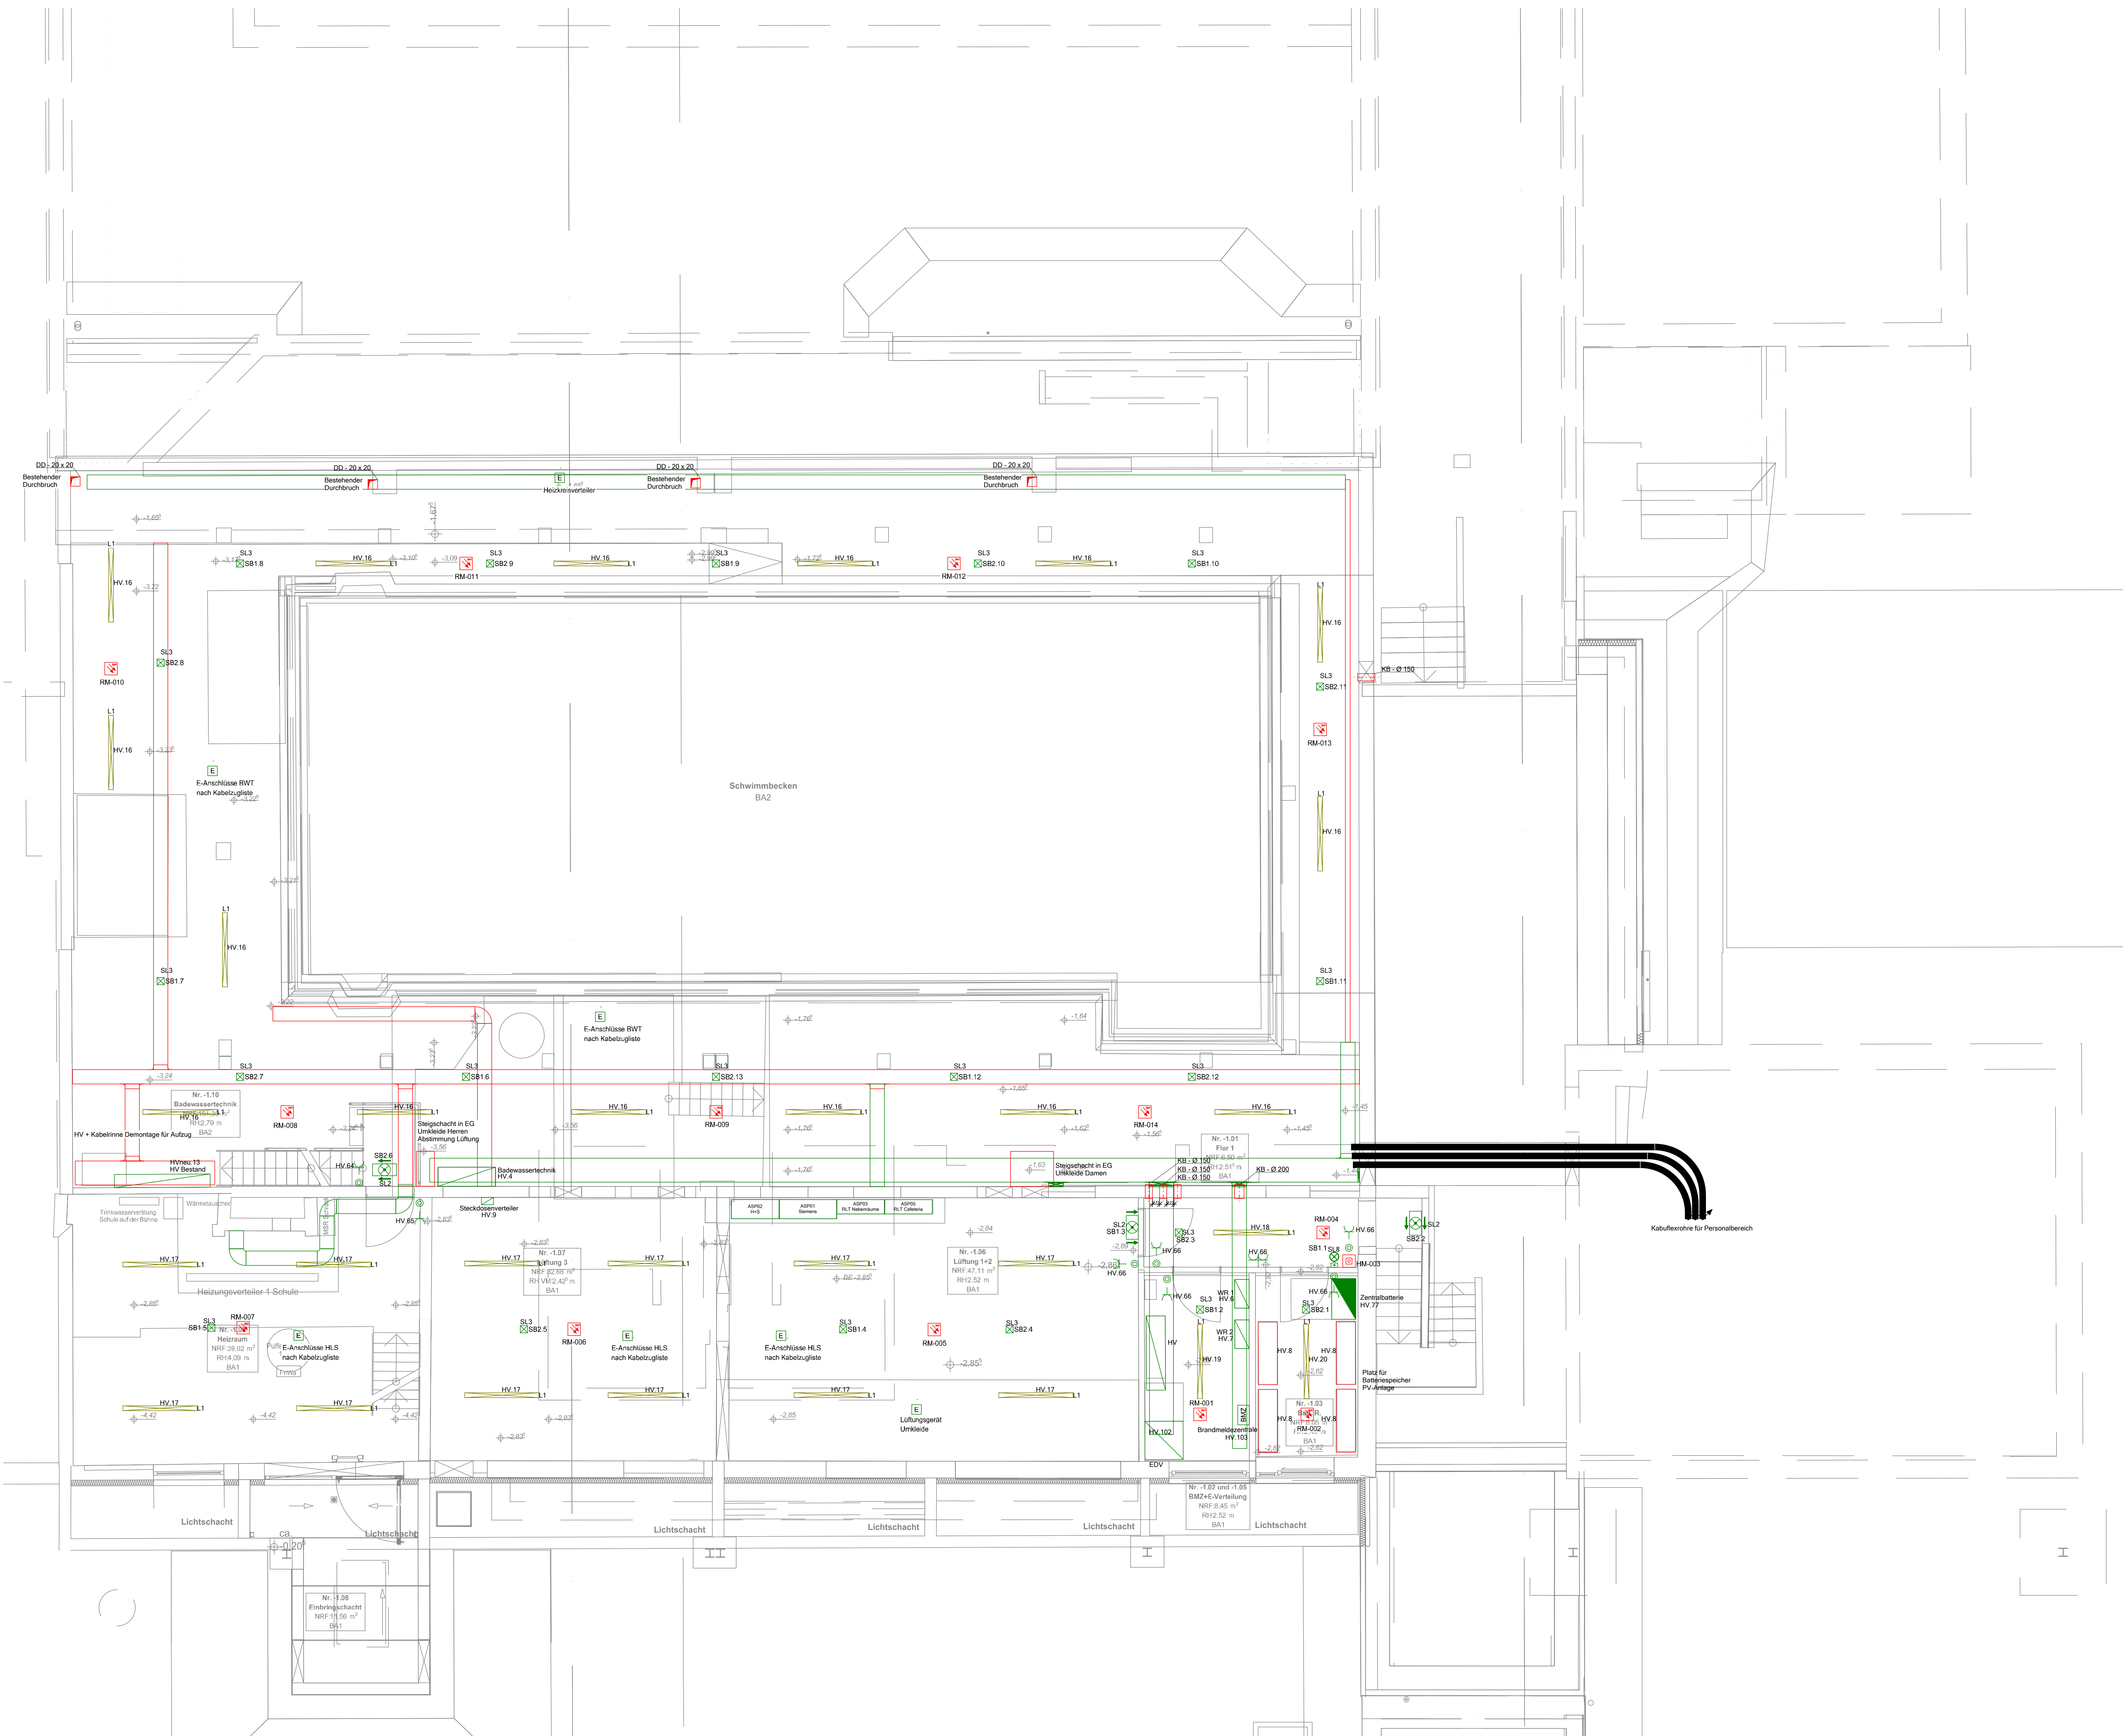

Kabelbahn-Segment		Kabeltrasse Standard
Leerrohr		Kabeltrasse Neu
Verteiler		SDS Verteilbox Verteiler Netzwerkanschluss Brandmelde-Zentrale Steckdoseverteiler
Leuchte (diverse)		Fluoreszenzleuchte Arbeitsleuchte Handleuchte SDS Scheinwerferleuchte Außen SL1 Optima 14L LED WSD 12W FLX Linialleuchte SL1 Optima 14L LED WSD 12W FLX Linialleuchte
Schalter		Taster
Steckdose		Steckdose 1-Polig Steckdose 2-Polig
Gefahrenmelder/Überwachung		Handmelder Rauchmelder
Elektrische Verbraucher (Diverse)		Elektrischer Anschluss
Höhe Installationsgeräte über FFB bis Dosenmitte		
Schalter, Taster Standard	1,05 m	
Schalter, Taster Barrierefrei	0,85 m	EDV-, Tel-, Tv-Anschlussdose 0,35 m
Schuko-Steckdose	0,35 m	Türterminal 0,85 m
Herdschuko-Steckdose	0,35 m	Handmelder BMA-RWA 1,40 m
Steckdosen aus Räumen mit 0,20 m Abstand setzen. Schalter und Steckdosen von Türen mit 0,15 m Abstand setzen.		
Anmerkungen allgemein:		
- Die Ausführungspläne gelten nur im Zusammenhang mit den aktuellen Architektenplänen. - Alle Maße in diesem Plan sind selbstverantwortlich vor Ort zu prüfen. - Sämtliche Türanschläge sind vor Ausführung vor Ort zu prüfen. - Bei Unklarheiten ist unverzüglich der Fachbauleiter zu informieren. - Der Plan darf ohne unser Einverständnis weder vervielfältigt, verändert oder an dritte weitergegeben werden.		
Anmerkungen Elektro:		
- Steckdosen + Durchlauferhitzer/Boiler an den Waschbecken, nach Abstimmung mit der Bauleitung montieren.		

Bauvorhaben: Sanierung Hallenbad Weikersheim Humboldtstraße 1 97990 Weikersheim				
Bauherr: Stadt Weikersheim Marktplatz 7 97990 Weikersheim				
Architekt: BZM Architekten Sommerstraße 3 65197 Wiesbaden Tel.: 0611 - 341300 architekten@a-bzm.de				
Planungsbüro: Ingenieurbüro Rieffe GmbH & Co. KG Im Bach 4 86759 Weichingen Tel.: 09085 / 96890-10 www.ing-rieffe.de				
Ingenieurbüro Rieffe GmbH & Co. KG Technische Gebäudeausrüstung Beratender Ingenieur				
04	Anpassung nach Besprechung vom 15.05.2025	20.05.2025	te	
05	Anpassung nach Besprechung vom 26.05.2025	27.05.2025	te	
06	Anpassung nach Tür- und Fensterliste Teil 2	03.07.2025	te	
07	Anpassung BMZ Raum, Stromkreise	09.10.2025	te	
08	Neue Grundrisse einlesen	04.11.2025	te	
09	MSR Schränke und Leitungsführung ergänzen	13.02.2026	gg	
10	Grundrisse BA2 einlesen	05.10.2026	gg	
Index	Änderungen	geändert am	geändert von	
Planstand:	Ausführung	Projekt:	Sanierung Hallenbad Weikersheim	
Blattgröße:	DIN A0	Planschlüssel IGR:		00842-101_A_IG_UG_XX_E_10
Planschlüssel IGR:	00842-101_A_IG_UG_XX_E_10	Planinhalt:		Grundriss 1. Untergeschoss
Planschlüssel Architekt:	2026-07-07	Gewerk:		Elektro
Erstellt:	05.10.2026	gg		Mußstab:
Gepr.:			1:50	
Freig.:				