


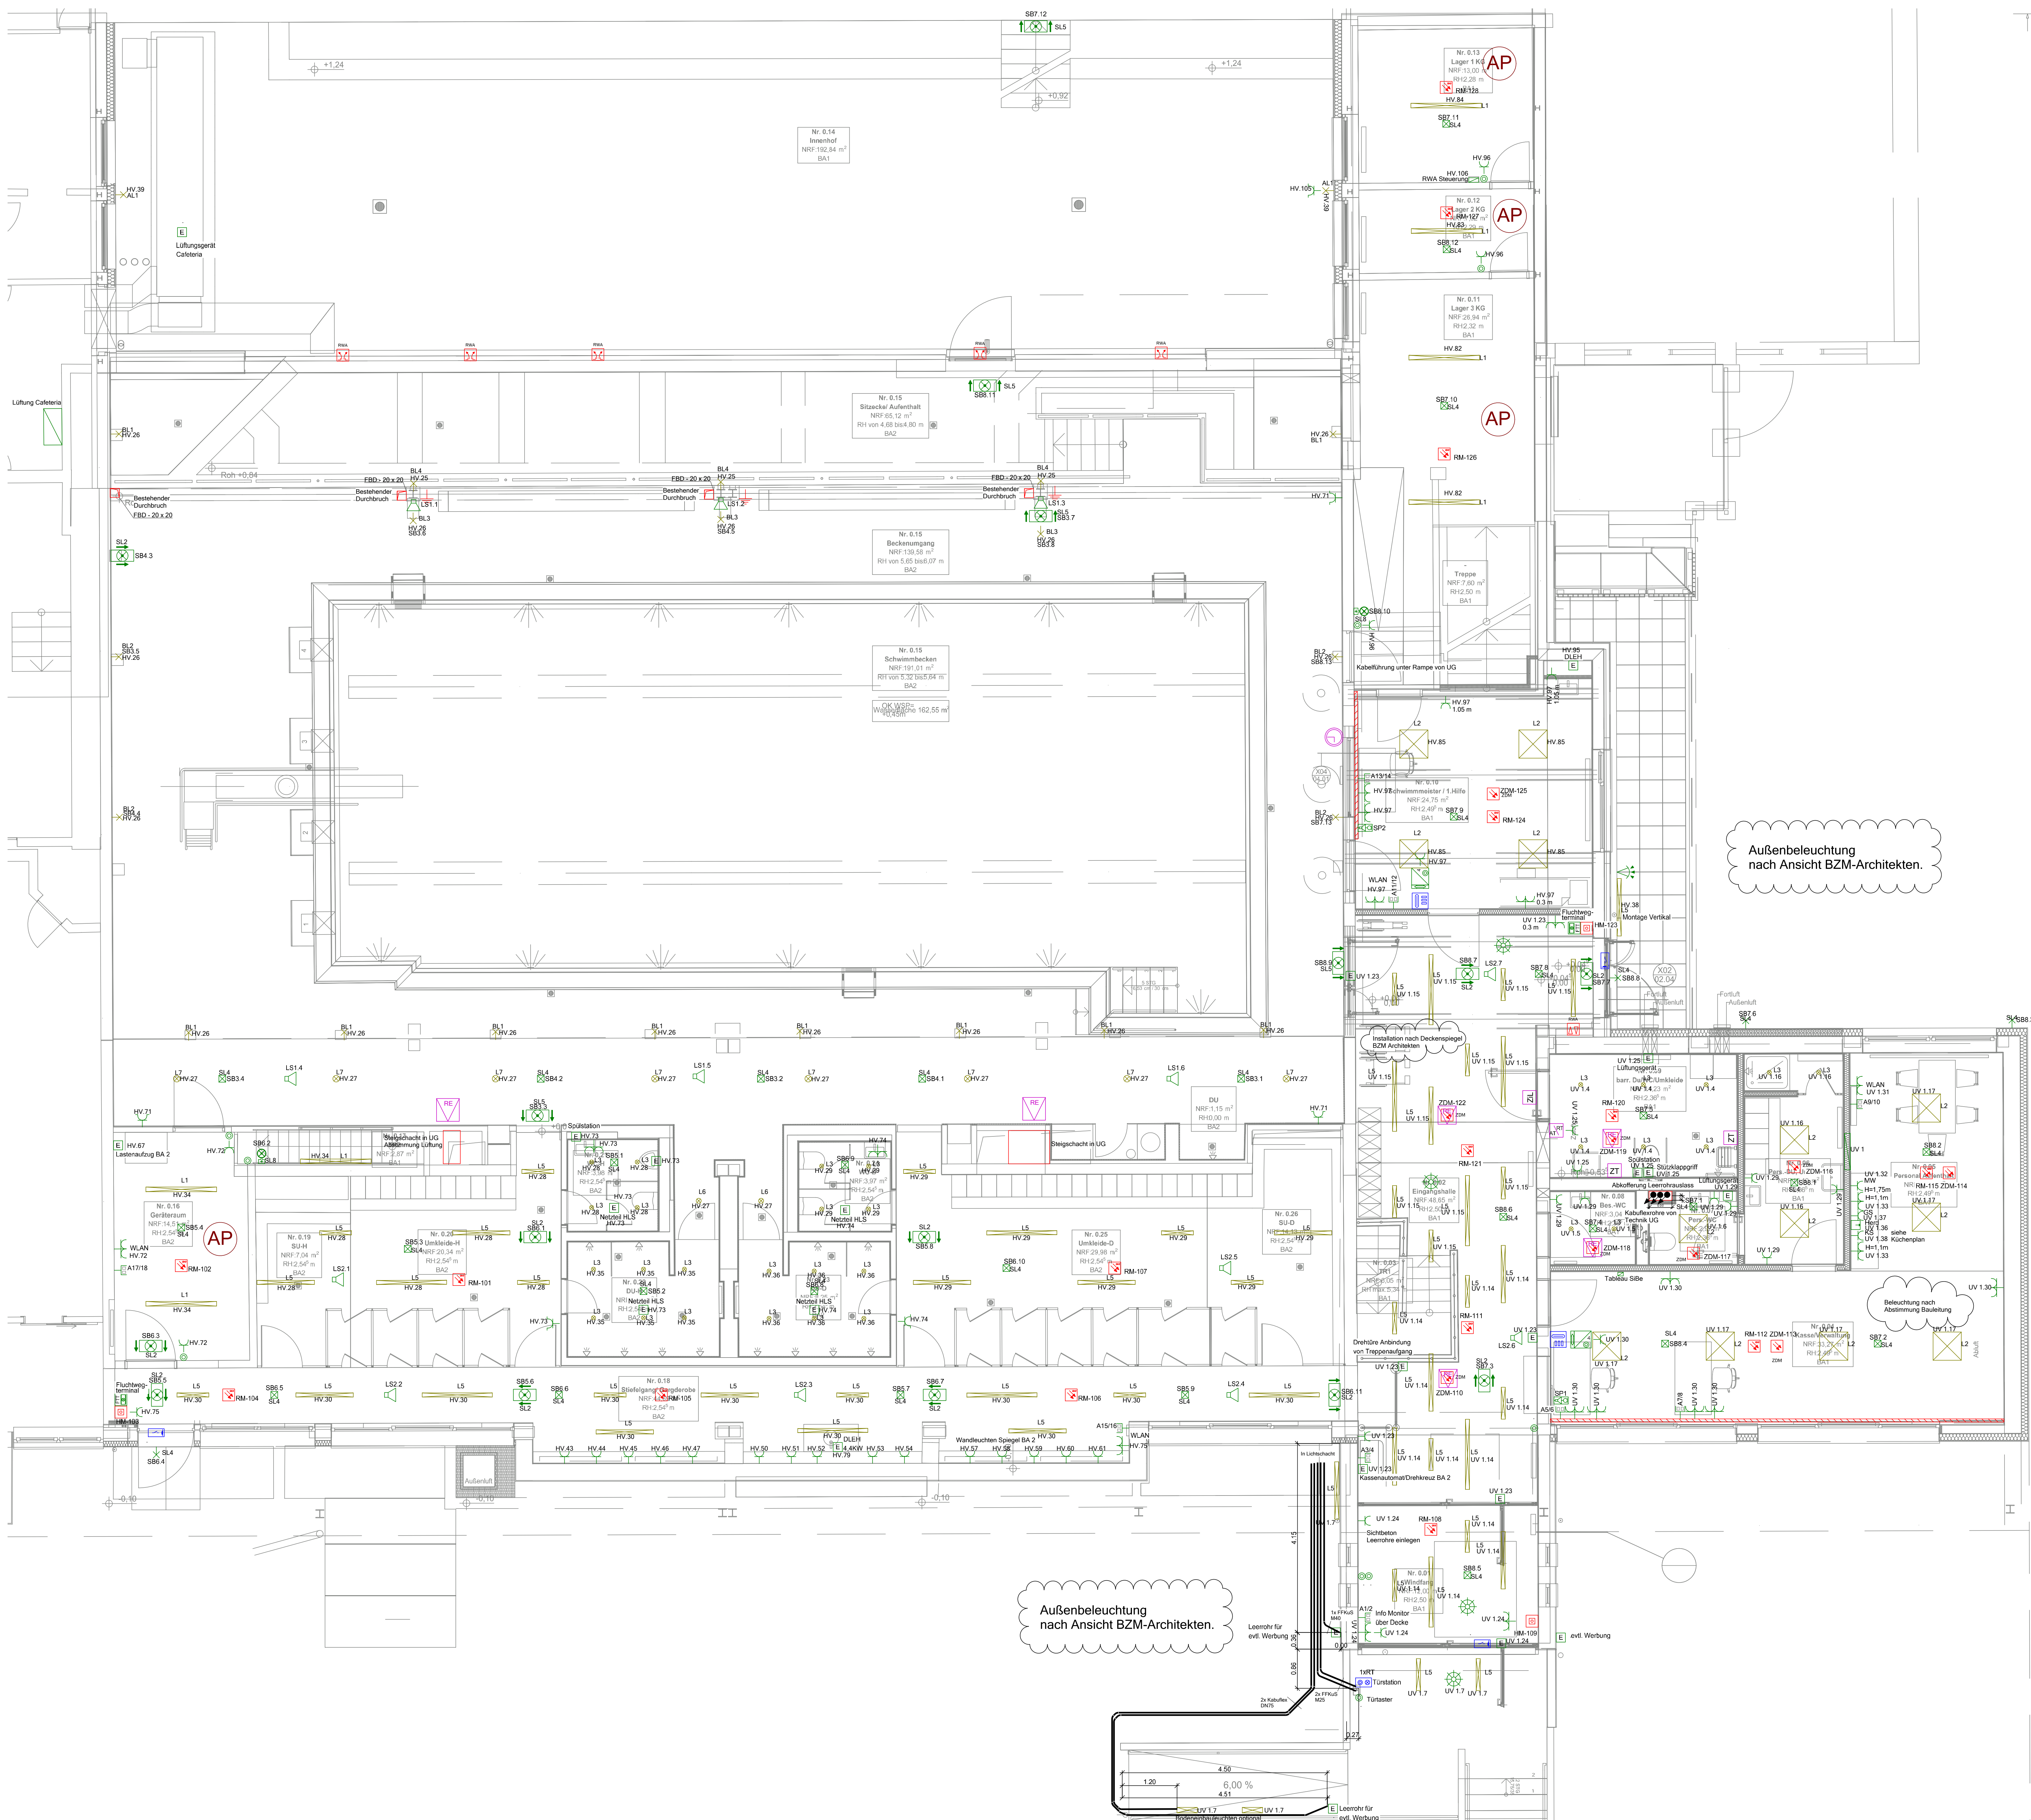

Leerrohr		Kabulexrohr	
Leuchte (diverse)	     	Rohrleuchte Anbauleuchte Sicherheitsleuchte Handleuchte SIBE Leuchte Rettungszeichenleuchte Sicherheitsleuchte Wand	
Steckdose	  	Steckdose 1-Fach Steckdose 2-Fach Steckdose 1-Fach UP mit Klappdeckel	
Leitungsführung		Kabelweg	
Kommunikation (Telefon/Daten)		RJ45 Datendose 2-fach	
Gefahrenmelder/Überwachung	    	Handmelder Rauchmelder RWA Zwischendeckenmelder RWA Lüftertaster	
Lichtruf	   	Signalleuchte Zugtaster mit Schnur und Knauf Ruf- und Abstelltaster Hauptuhr	
Gebäudeautomation (KNX)		KNX Tastsensor	
Schalter		Taster	
Elektrische Verbraucher (Diverse)		Elektrischer Anschluss Herdanschluss	
Kabelkanal-Segment		Brüstungskanal	
Klingel-/Sprechanlage/ELA	  	Lautsprecher Sprechstelle ELA Innensprechstelle	
Sensor		Bewegungsmelder Deckeneinbau	
Verteiler		Unterverteiler	
Höhe Installationsgeräte über FFB bis Dosenmitte			
Schalter, Taster Standard	1,05 m	EDV-, Tel-, Tv-Anschlußdose	0,35 m
Schalter, Taster Barrierefrei	0,85 m	Türterminal	0,85 m
Schuko Steckdose	0,35 m	Handmelder BMA/RWA	1,40 m
Herdanschlußdose	0,35 m		
Steckdosen aus Raumecken mit 0,20 m Abstand setzen.			
Schalter und Steckdosen von Türöffnungen mit 0,15 m Abstand setzen.			
Anmerkungen allgemein:			
- Die Ausführungspläne gelten nur im Zusammenhang mit den aktuellen Architektenplänen.			
- Alle Maße in diesem Plan sind selbstverantwortlich vor Ort zu prüfen.			
- Sämtliche Türanschläge sind vor Ausführung vor Ort zu prüfen.			
- Bei Unstimmigkeiten ist unverzüglich der Fachbauleiter zu informieren			
- Der Plan darf ohne unser Einverständnis weder vervielfältigt, verändert oder an dritte weitergegeben werden.			
Anmerkungen Elektro:			
- Steckdosen + Durchlauferhitzer/Boiler an den Waschbecken, nach Abstimmung mit der Bauleitung montieren			

Bauvorhaben:			
Sanierung Hallenbad Weikersheim			
Humboldtstraße 1			
97990 Weikersheim			
Bauherr:			
Stadt Weikersheim			
Marktplatz 7			
97990 Weikersheim			
Architekt:			
BZM Architekten			
Sonnerstraße 3			
65197 Wiesbaden			
Tel.: 0611 - 341300			
architekten@bzm.de			
Planungsbüro:			
Ingenieurbüro Rieffe GmbH & Co. KG			
Im Bach 4			
86759 Weichening			
Tel.: 09085 / 96890-10			
www.ing-rieffe.de			
Ingenieurbüro Rieffe GmbH & Co. KG			
Technische Gebäudeausrüstung			
Bestandener Ingenieur			
05	Anpassung nach Besprechung vom 26.05.2025	27.05.2025	te
06	Anpassung nach Tür- und Fensterliste Teil 2	03.07.2025	te
07	Ergänzung Stromkreise	09.10.2025	te
08	Neuer Grundriss einlesen	04.11.2025	te
09	Anpassung Schwimmbecken	22.05.2026	jr
10	Anpassung Stromkreisbeschriftung UV1	26.06.2026	es
11	Grundriss BA2 einlesen	05.10.2026	ja
Index	Änderungen	geändert am	geändert von
Planstand:	Ausführung	Projekt:	Sanierung Hallenbad Weikersheim
Blattgröße:	DIN A0	Planinhalt:	Grundriss Erdgeschoss
Planschlüssel IGR:	00842-102_A_IS_ES_XX_E_11	Gewerk:	Elektro
Planschlüssel Architekt:	2026-07-07	Mastab:	1:50
Erstellt:	05.10.2026	Gepr.:	
Freig.:			