


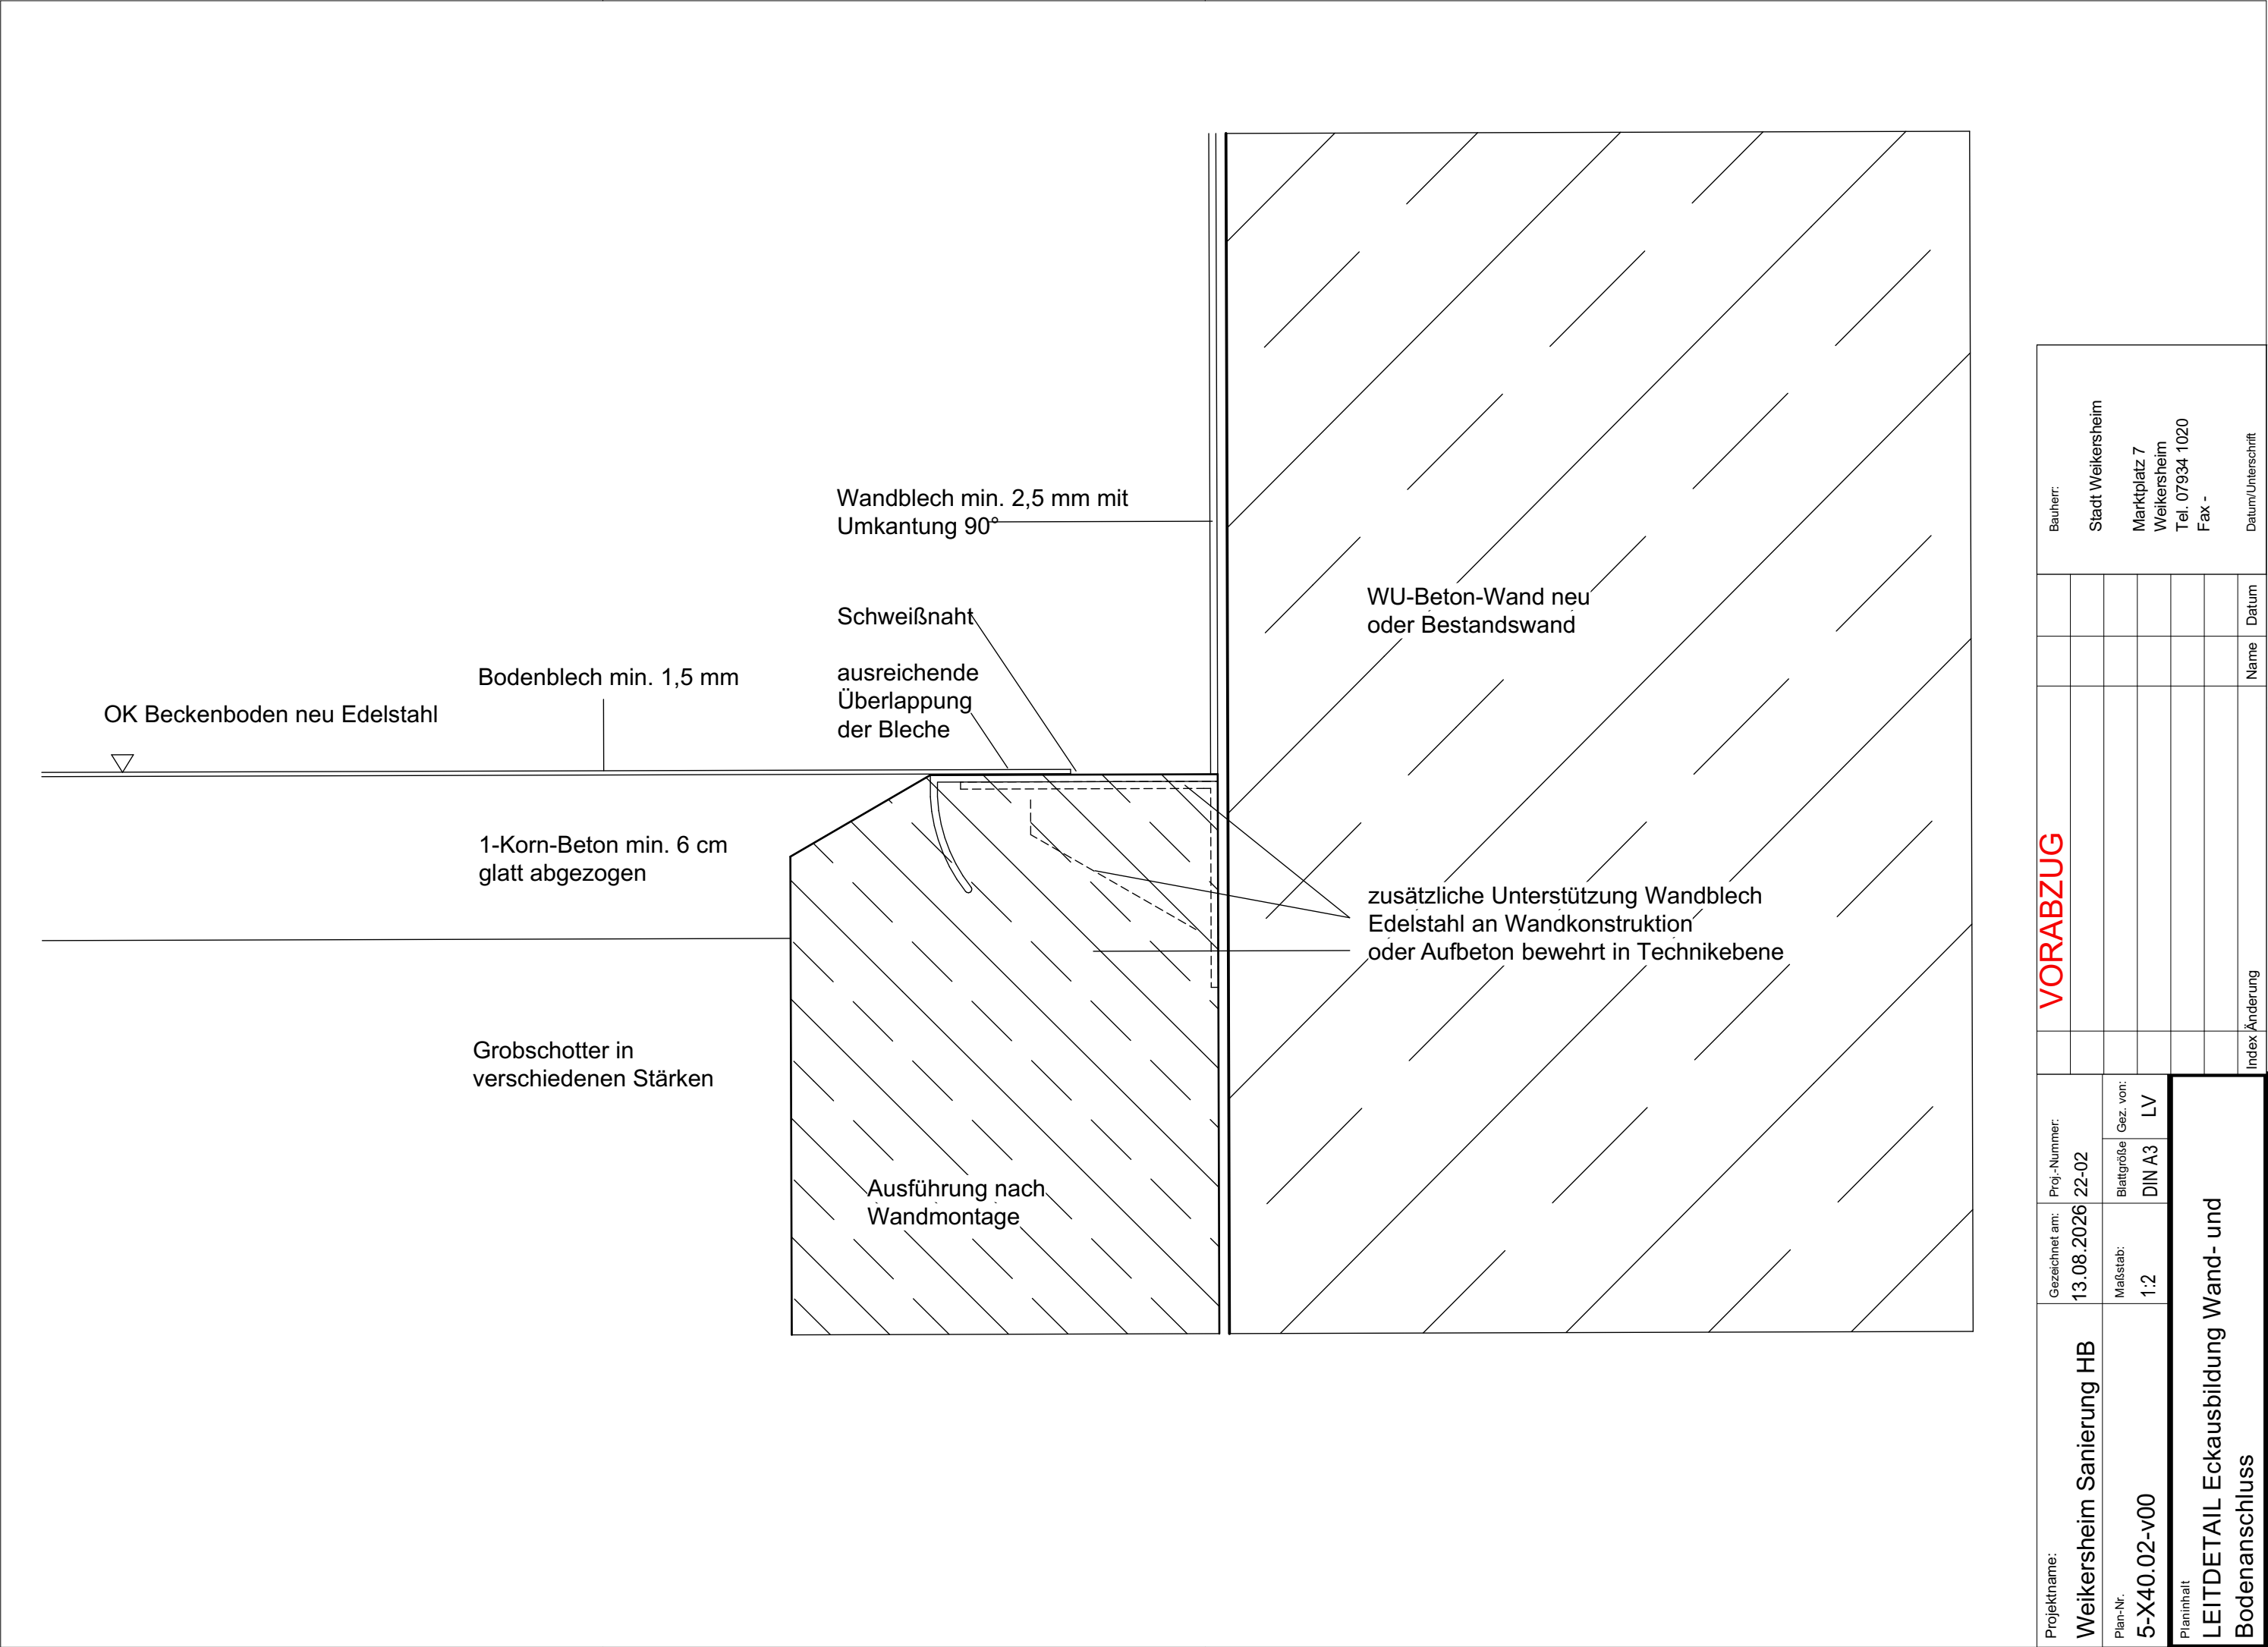

Projektname:		Gezeichnet am: 13.08.2026		Proj.-Nummer: 22-02		VORABZUG				Bauherr:	
Weikersheim Sanierung HIB										Stadt Weikersheim	
Plan-Nr.		Maßstab:		Blattgröße						Marktplatz 7	
5-X40.02-v00		1:2		DIN A3		LV				Weikersheim	
Planinhalt LEITDETAIL Eckausbildung Wand- und Bodenanschluss										Tel. 07934 1020	
										Fax -	
		Index Änderung		Name		Datum		Datum/Unterschrift			