
Achse 1

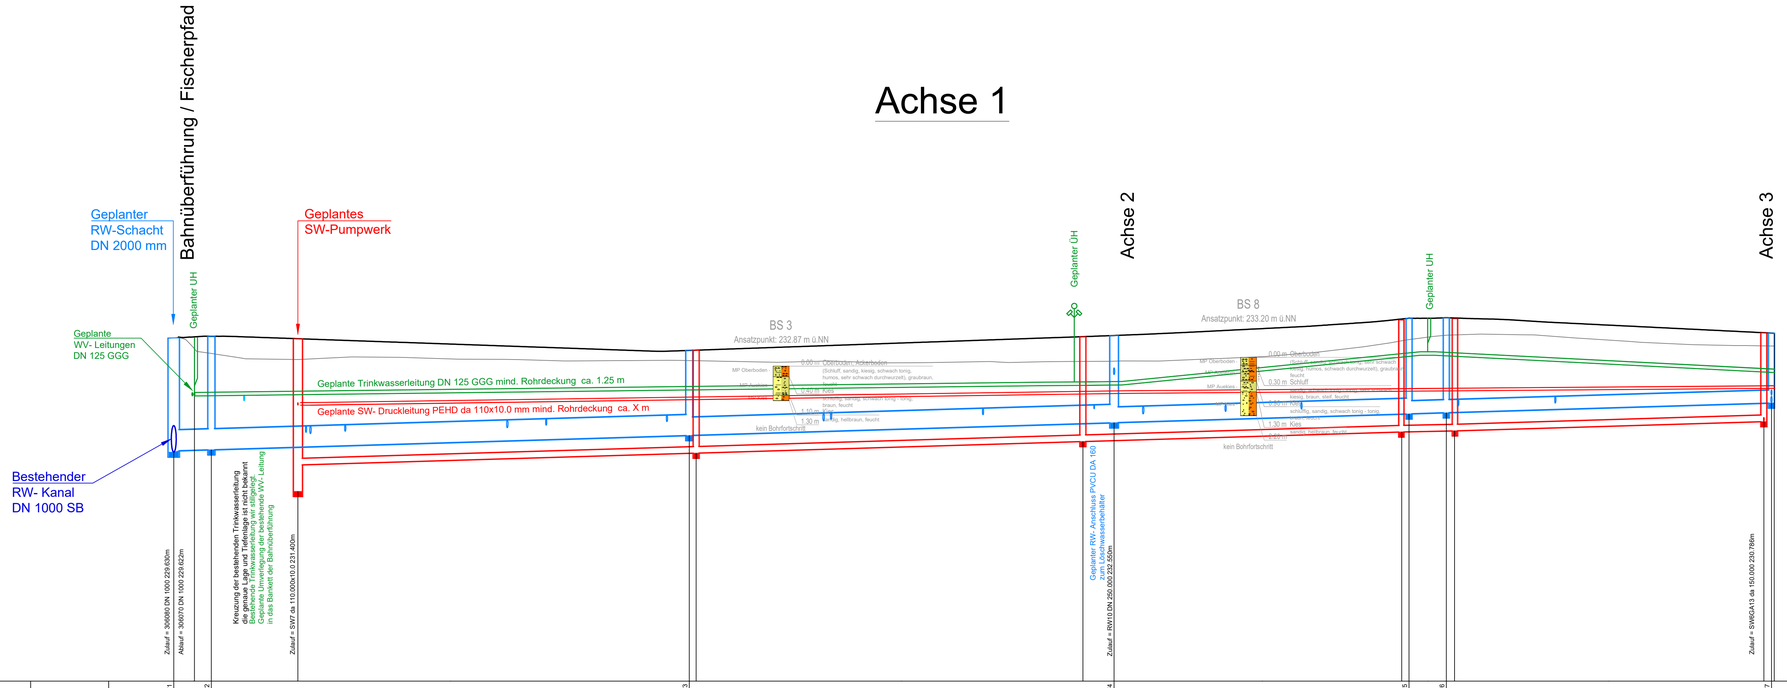

M = 1:500
Überhöhung = 5.0
221.00 m ü. NN

Regenwasser

| | | |