


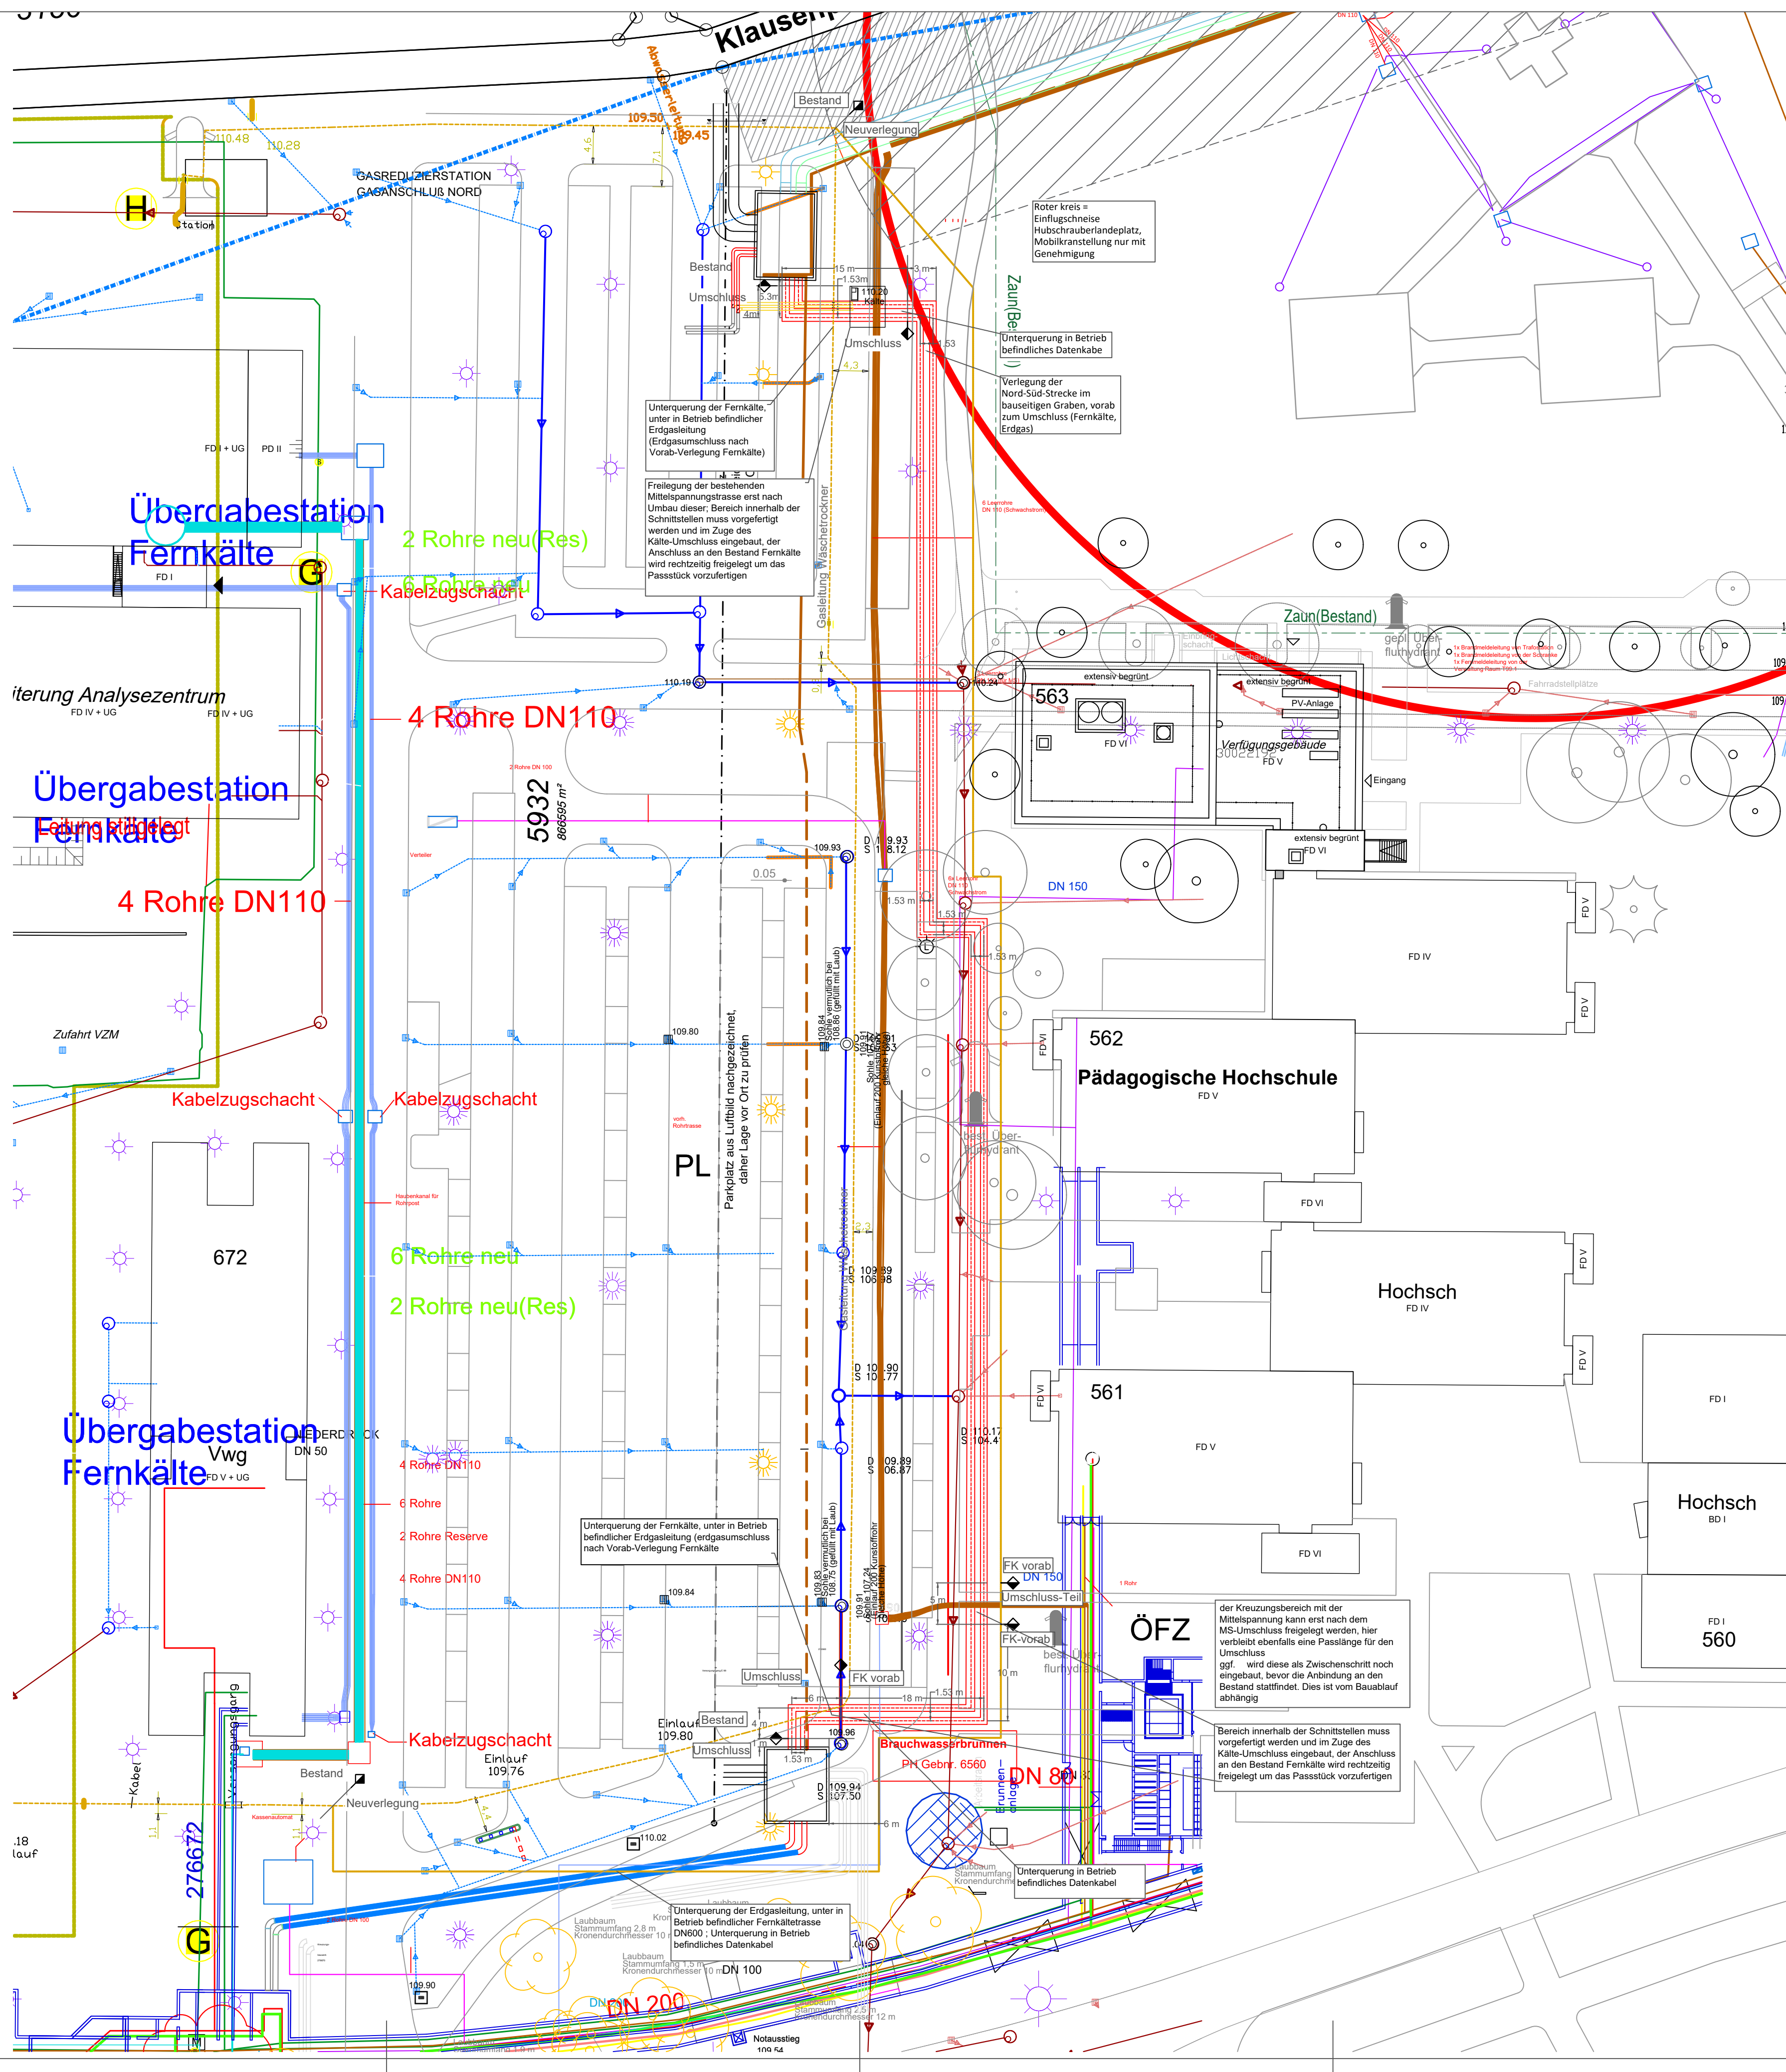

LEGENDE:

- Kaltwasser Vorlauf
- Kaltwasser Rücklauf
- Schutzrohr Lichtwellenleiter Neu
- Bestand
- Nicht im LV enthalten
- Leerrohr Neu
- Arbeitsraum

PARAMETER KÄLTENETZ:

Vorlauf 6 °C
Rücklauf 12 °C
Netzdruck ca. 12 bar max.
Nenndruck PN 16

- Beleuchtung
- Leerrohr
- Versorgungsgang
- Kabelschächte
- Brauchwasserleitung im Erdreich
- Brauchwasserleitung im Versorgungsgang
- Brunnenleitung Heizwerk
- Brunnenleitung PH
- Hydrantenleitung
- Brauchwasserleitung Theoretikum
- Zähler
- Brauchwasserbrunnen
- Fernkälteleitung (im Versorgungsgang)
- Fernkälteleitung (im Erdreich)
- Fernkälteleitung (geplant)
- Übergabestation (Bestand)
- Gasleitung (im Erdreich)
- Gas Versorgungsgang (im Erdreich)
- Heißwasserleitung Primär (im Erdreich)
- Heißwasserleitung Primär (im Versorgungsgang)
- Heißwasserleitung Sekundär
- Heißwasserleitung geplant
- Schmutzwasserleitung
- Regenwasserhaltung
- Abwasserschacht
- Trinkwasserleitung (im Versorgungsgang)
- Trinkwasserleitung (im Erdreich)
- Trinkwasserleitung unterbrochen
- VE-Wasser
- Regenwasserleitung
- Erdgasleitung
- Abbruch Leuchte
- Verdämmung Fernkälte DN 600

NUR ZUR KALKULATION

Dateiname XREF Erweiterung			
Index	Datum	Änderungsbeschreibung	Bearbeiter

Projekt Nr.	Bauherr Universitätsklinikum Heidelberg				
SAP-WE	SAP-Geb. Nr.	Im Neunheimer Feld 672			69120 Heidelberg
Dienststelle	Bauwerk	Tel.:			Fax.:
Nutzer Geb. Nr.		Objekt			
Dateiname		Neubau FG HELIX inkl. HI-TAC Unit und COMET			
Dateiname		Im Neunheimer Feld			
Dateiname		69120 Heidelberg			
Dateiname		Gebäude / Bauwerk			
Dateiname		Helix & COMET			
Dateiname		Maßnahme			
Dateiname		Baufeldfreimachung			
Dateiname		Planbezeichnung			
Dateiname		prinziphafte Darstellung der Trassenführung			
Dateiname		Fernkälte und erdgas			
Dateiname		genaue Trassenlage gem. Tiefbauplanung			
Dateiname		Layoutname			
Dateiname		LAYOUT3			
Dateiname		Plandatum			
Dateiname		26.06.2026			
Dateiname		Maßstab			
Dateiname		1:50			
Dateiname		Piangröße in mm			
Dateiname		594 x 841			
Dateiname		Verfilmt am			
Dateiname		Plan erstellt			
Dateiname		Plan bearbeitet			
Dateiname		Projektierung			
Dateiname		Anfertigung			
Dateiname		Freigabe			