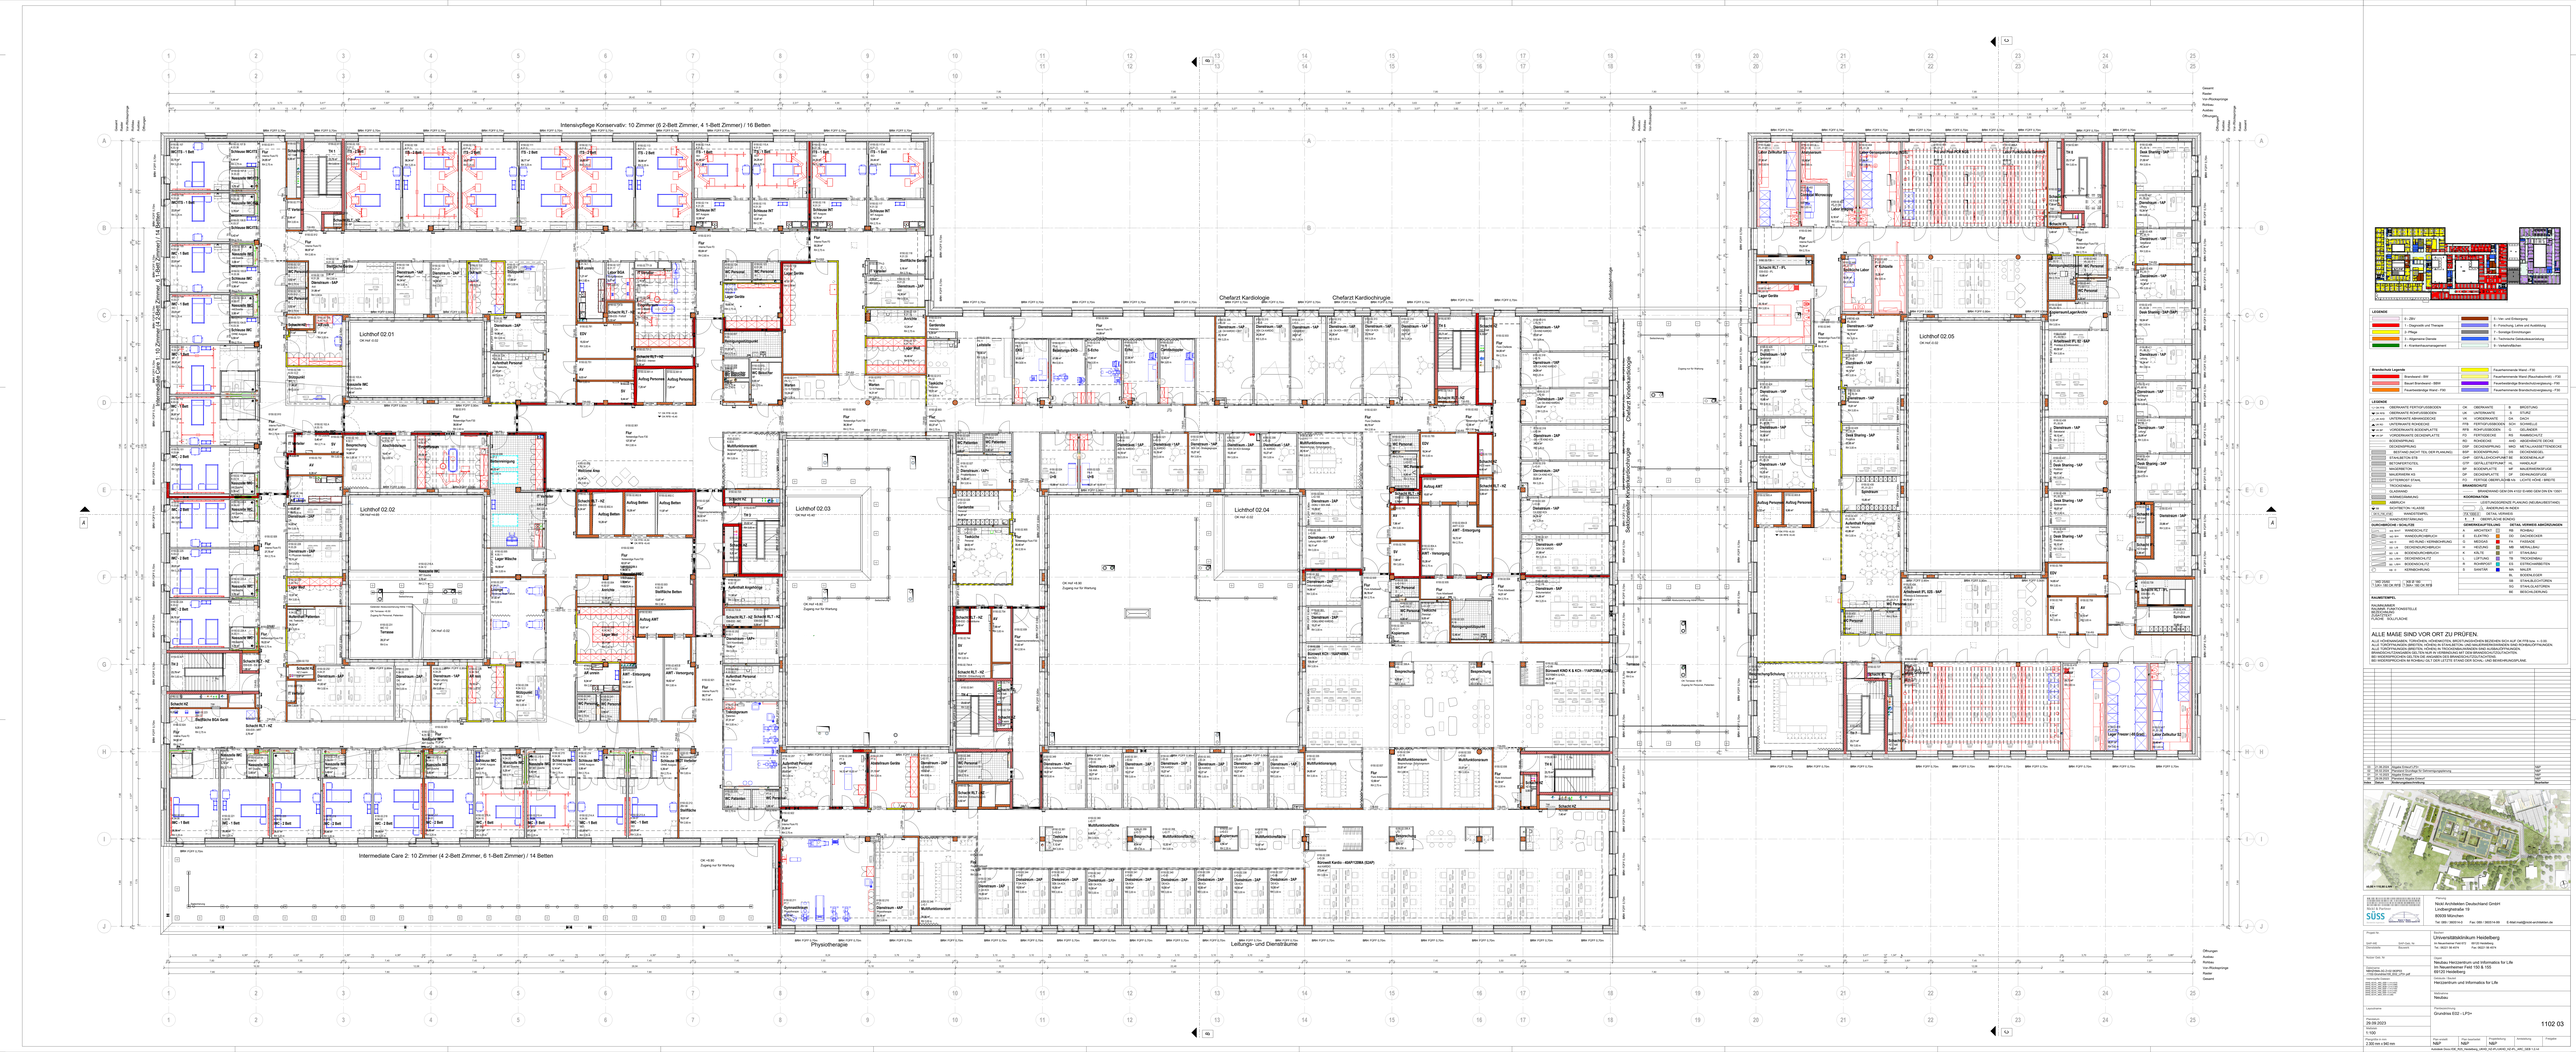
Intensivpflege Konservativ: 10 Zimmer (6 2-Bett Zimmer, 4 1-Bett Zimmer) / 16 Betten
Intermediate Care 2: 10 Zimmer (4 2-Bett Zimmer, 6 1-Bett Zimmer) / 14 Betten
Chefarzt Kardiologie
Chefarzt Kardiochirurgie
Sekretariate Kardiochirurgie
Lichthof 02.01
Lichthof 02.02
Lichthof 02.03
Lichthof 02.04
Lichthof 02.05
Physiotherapie
Lüftungs- und Diensträume
Schulung/Schulung
Schulung/Schulung
Teeküche
Teeküche
Teeküche