LEGENDE ELEKTRO
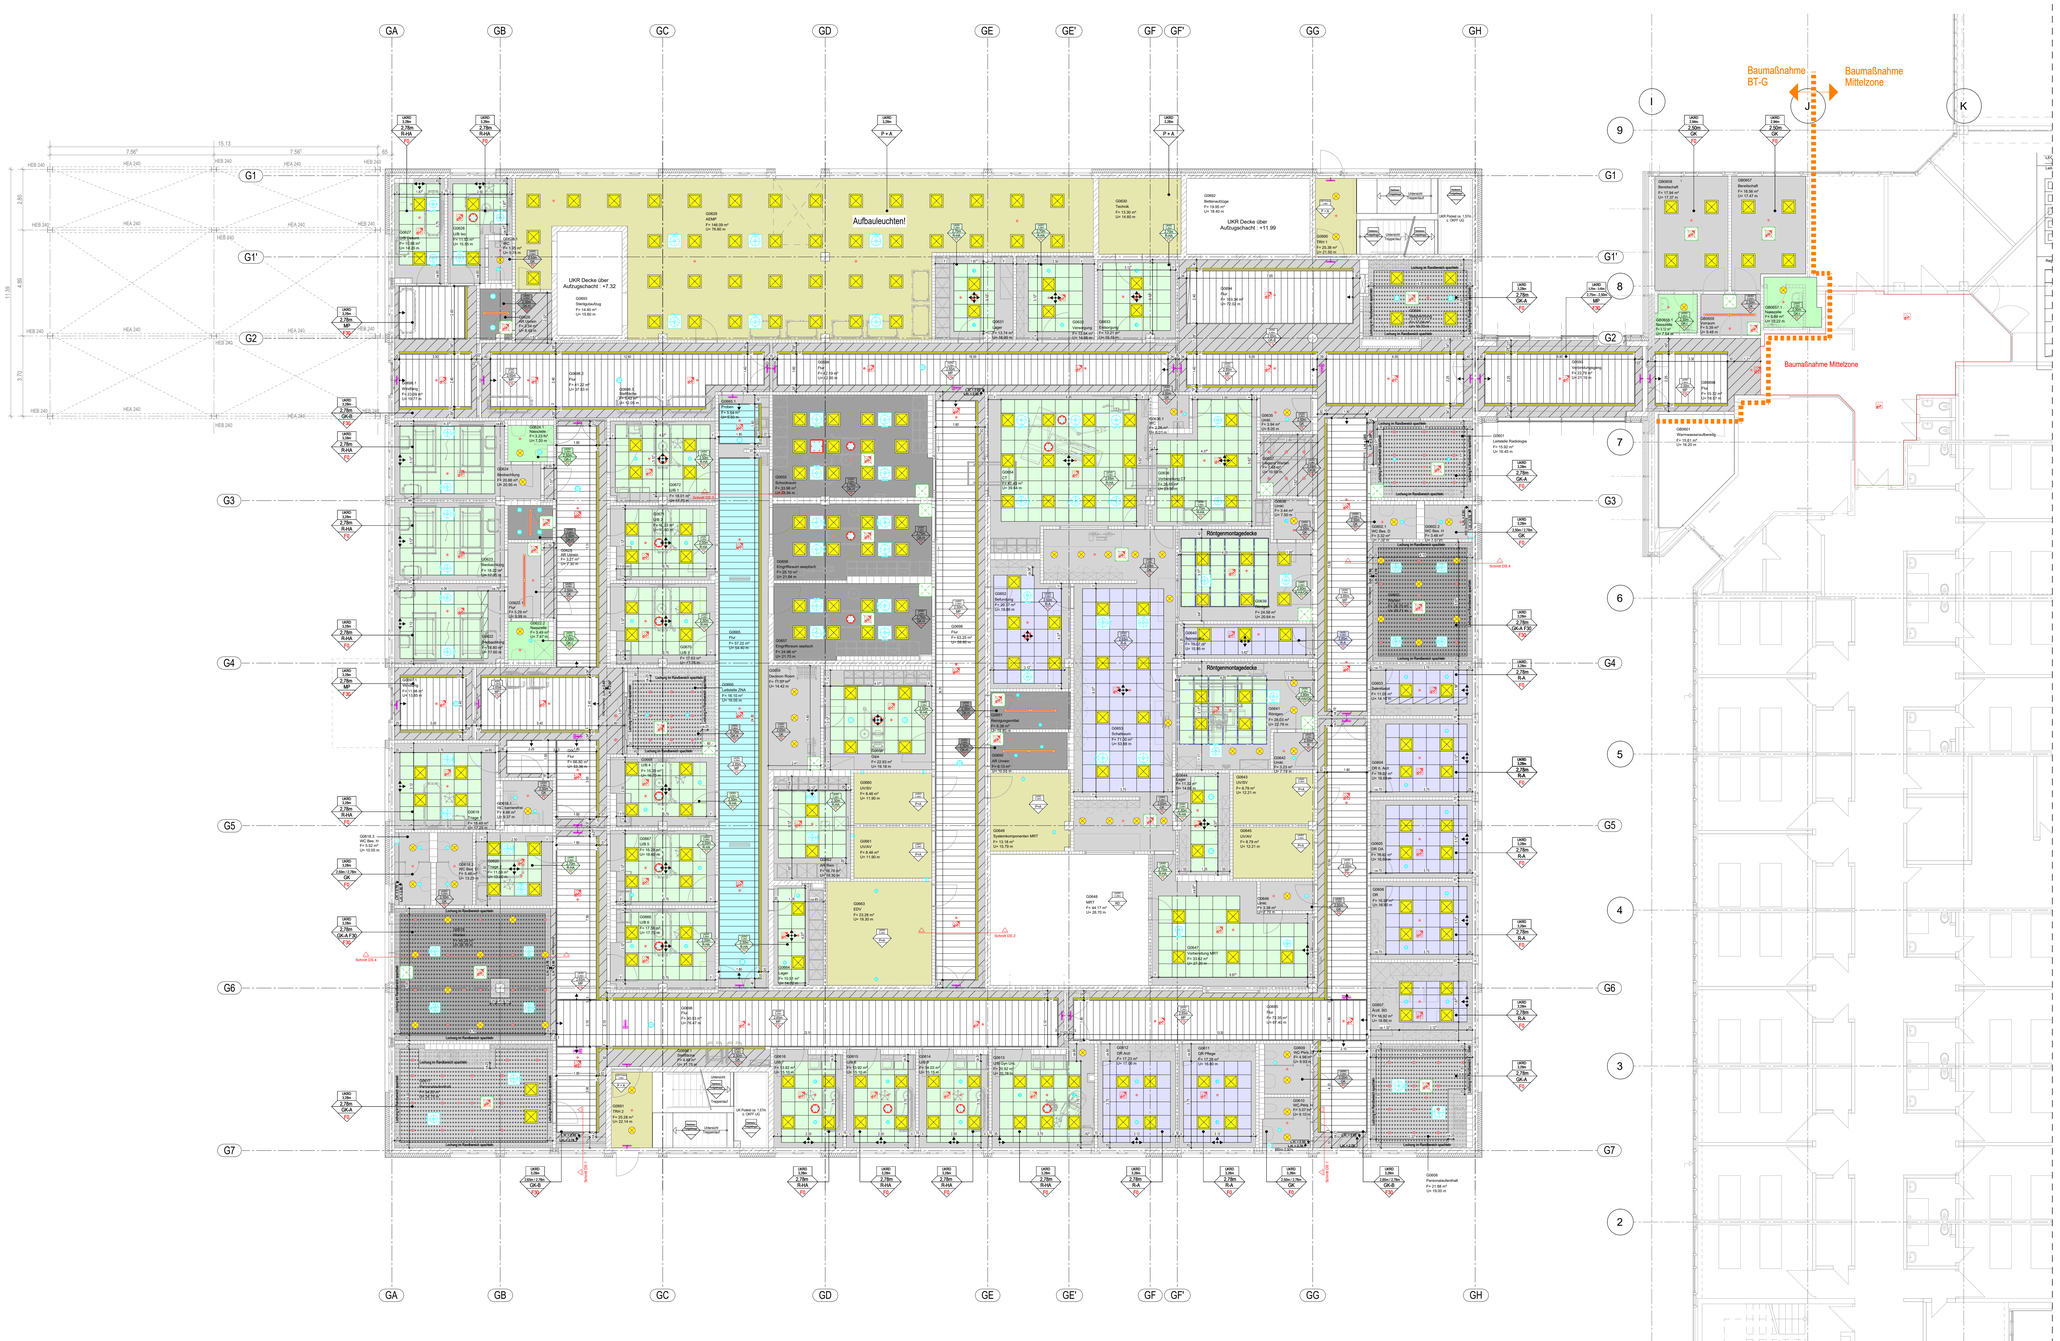
		Länge (mm)	Breite (mm)	Höhe (mm)	Gewicht (kg)	Deckenausschnitt (mm)	
	Präsenzmelder 360 °					Bohrung	
	Brandmelder					Bohrung	
	Brandmelder Zwischendecke	n.A.	n.A.	n.A.	n.A.	n.A.	
	Downlight, Einbau	d = 316		35/40	1,4	ø 300	
	Downlight, EinbauXXXXX	d = 100					
	Rasterleuchte, Einbau	620	620	22/32	3,5	600	600
	Leuchte, Einbau	1410	88	75	2,8	n.A.	
	Lichtband, Einbau	n.A.	75	75	3,5	n.A.	
	Leuchte, Aufbau	1257	102	91	2,8	n.A.	
	Leuchte, Aufbau	1496	296	22/32	4,2	n.A.	
	RZ-Leuchte, Pfeil unten	425	85	262	1,0	Bohrung	
	RZ-Leuchte, Pfeil beidseitig	425	85	262	1,0	Bohrung	
	RZ-Leuchte, Pfeil einseitig	425	85	262	1,0	Bohrung	
	Revi-Öffnung	600	600	n.A.	n.A.	n.A.