








BEZEICHNUNGEN		HÖHENKOTEN
T80-RS	RAUCHKÖPFE FEUERBESTÄNDIGKEIT TÜR	▽ FERTIGHOHE BEZOGEN AUF ±0,00
T80-RS	FEUERBESTÄNDIGE TÜR	▽ ROHHAUHOHE BEZOGEN AUF ±0,00
T30-RS	RAUCHKÖPFE FEUERBESTÄNDIGE TÜR	
T30	FEUERBESTÄNDIGE TÜR	OKKF OBERKANTE FERTIGHÜSBODEN
RS	RAUCHKÖPFE TÜR	OKRD OBERKANTE RONDACHE
DS	DICHTSCHLIEßENDE TÜR	OKGL OBERKANTE GELÄNDE
		UKADH UNTERKANTE ABGEBÄHNTE DECKE
		LH LICHTE HOHE
		UK UNTERKANTE UNTERZUG
		OKUZ OBERKANTE UNTERZUG
BW	BRANDWAND	ANGABEN MEDIZINTECHNIK
BW	BALUSTR BRANDWAND	ANGABEN HLS
F90	WAND FEUERBESTÄNDIG	ANGABEN ELEKTRO
F30	WAND FEUERBESTÄNDIG	ANGABEN FÖRDERANLAGE
		UK UNTERZUG
		LOSE MOBEL
BRHR	BRÜSTUNGSHÖHE (von OKZF bis OK nach Brüstung)	FESTENBAUTEN
ST	STÜTZE	
WG	WETTERSCHUTZGITTER	
UZ	UNTERZUG	
UZ	ÜBERZUG	
WZGZ	METALL-GLASELEMENT, ELEMENTNR.	
StBn	STÄHLEUCHTÜR, TÜRNIR	
TÜRNIR	OBJEKTÜR, TÜRNIR	


LEGENDE	
	TROCKENBAUWAND
	TROCKENBAUWAND - Feuerbeständig E 30 nach DIN EN 13501 - F 30 nach DIN 4102
	TROCKENBAUWAND - Feuerbeständig E 30 nach DIN EN 13501 - F 30 nach DIN 4102
	STÄHLBETON NACH STATIK
	MAUERWERK NACH STATIK
	BESTAND
	ABBRUCH

[illegible]
$$\pm 0.00 = +96.92 \text{ m ü.NHN}$$

ZEICHNUNG.NR.:	BLATTGR.:	INDEX:
GSKKBA-5S GFS1 000F02-12.06.26	780 / 690	02

PROJEKTNR.: 203.01

PROJEKT: GENERALSANIERUNG  
KKB, HEPPENHEIM

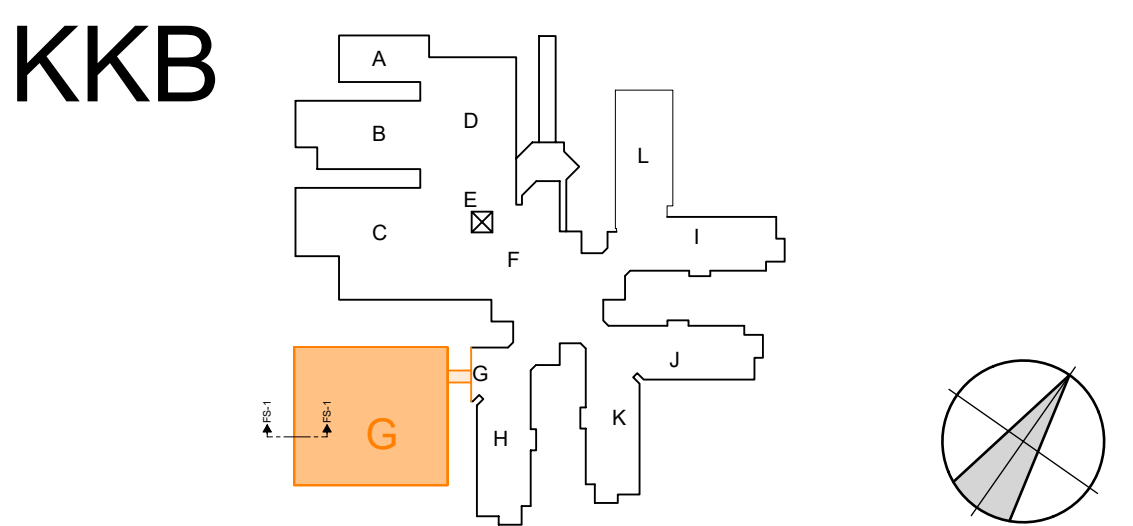


**BAUHERR:** Kreiskrankenhaus Bergstraße GmbH  
eine Einrichtung des UKHD

FACHPLANER

ZEICHNUNG:	<b>BAUTEIL G</b> <b>NEUBAU</b> <b>FASSADENSCHNITT 1</b> <b>Regelschnitt WDV5</b>	ERSTELLT:	BEARB.:
		07.03.2025	fdm
		NEM-PLAN-NR.:	INDEX:
		821	12.06.26
		MASSTAB:	
		1 : 25	02

NUTZUNGS- UND URHEBERRECHT VORBEHALTEN

Projekt-Nr. <b>203.1</b>		Baustich <b>Kreiskrankenhaus Bergstraße GmbH</b> ohne Einrichtung des UKHD				
SAP-Verf. 00000000	SAP-Cont. Nr. 00000000	Vornheimer Str. 2 64646 Heppenheim Tel.: 06252 7010 Fax.: 06252 701347				
Nutzer Geb. Nr. 00000000		Objekt <b>Kreiskrankenhaus Bergstraße GmbH</b> Vornheimer Str. 2				
Geokoordinate <b>GSKGBA-SS GFS1 000F02-12.06.26 Fassaden-</b> werkspezifische Daten		64646 Heppenheim Gelbfelder / Baustich				
		<b>Bautteil G</b>				
		Maßnahme <b>Generalsanierung KKB Heppenheim</b>				
Planbezeichnung <b>07.03.2025</b> Maßnahme <b>1 : 20</b>		Planbezeichnung <b>Ausführungsplanung</b> <b>NEUBAU BAUTEIL G</b> <b>DETAILSCHNITT - ANSICHT DER FASSADE</b>				
Plangröße in mm 10000 x 10000	Verfüllt am 01.01.2025	Plan erstellt 01.01.2025	Plan bearbeitet 01.01.2025	Projektstellung 01.01.2025	Anfertigung 01.01.2025	Freigebe 01.01.2025

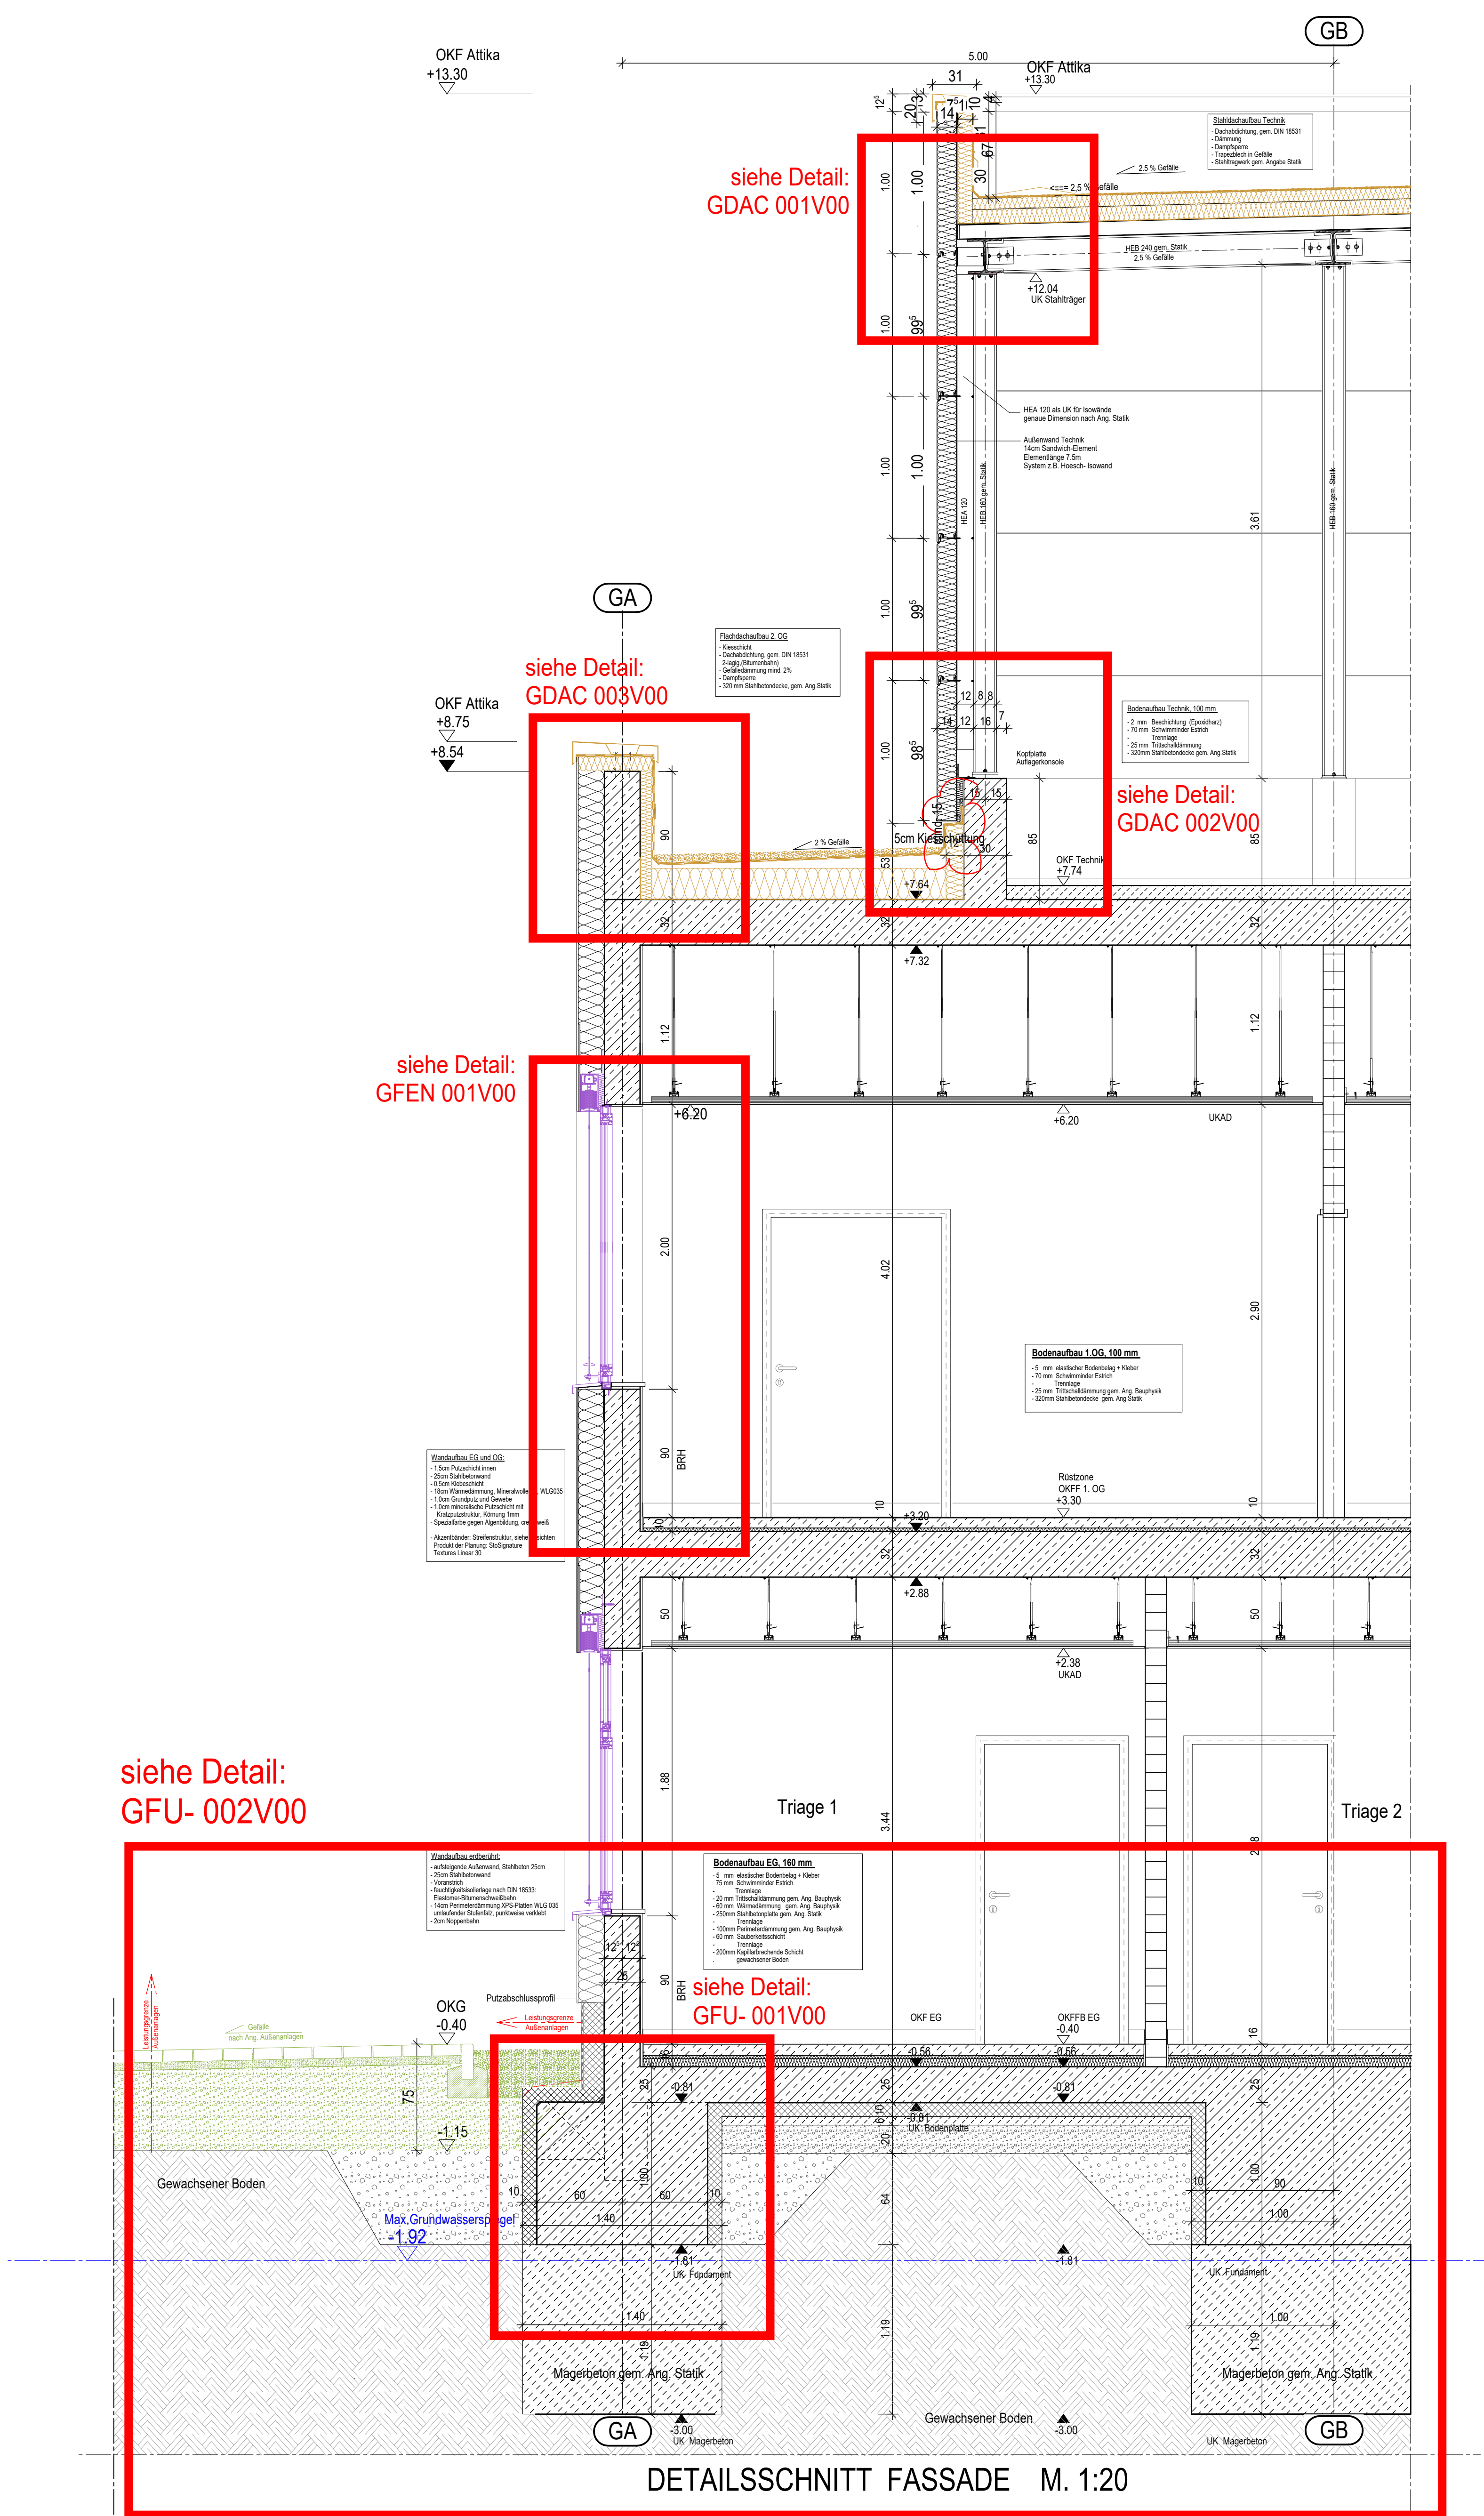

TEILANSICHT FASSADE M. 1:20

