
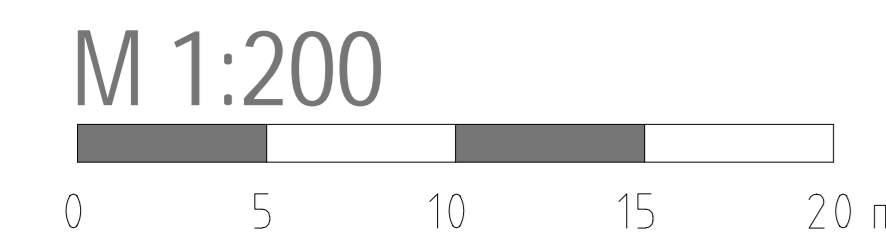


HALFKORN + KIRCHNER Die Marke im Brandschutz

18.04.2025 - 03.01

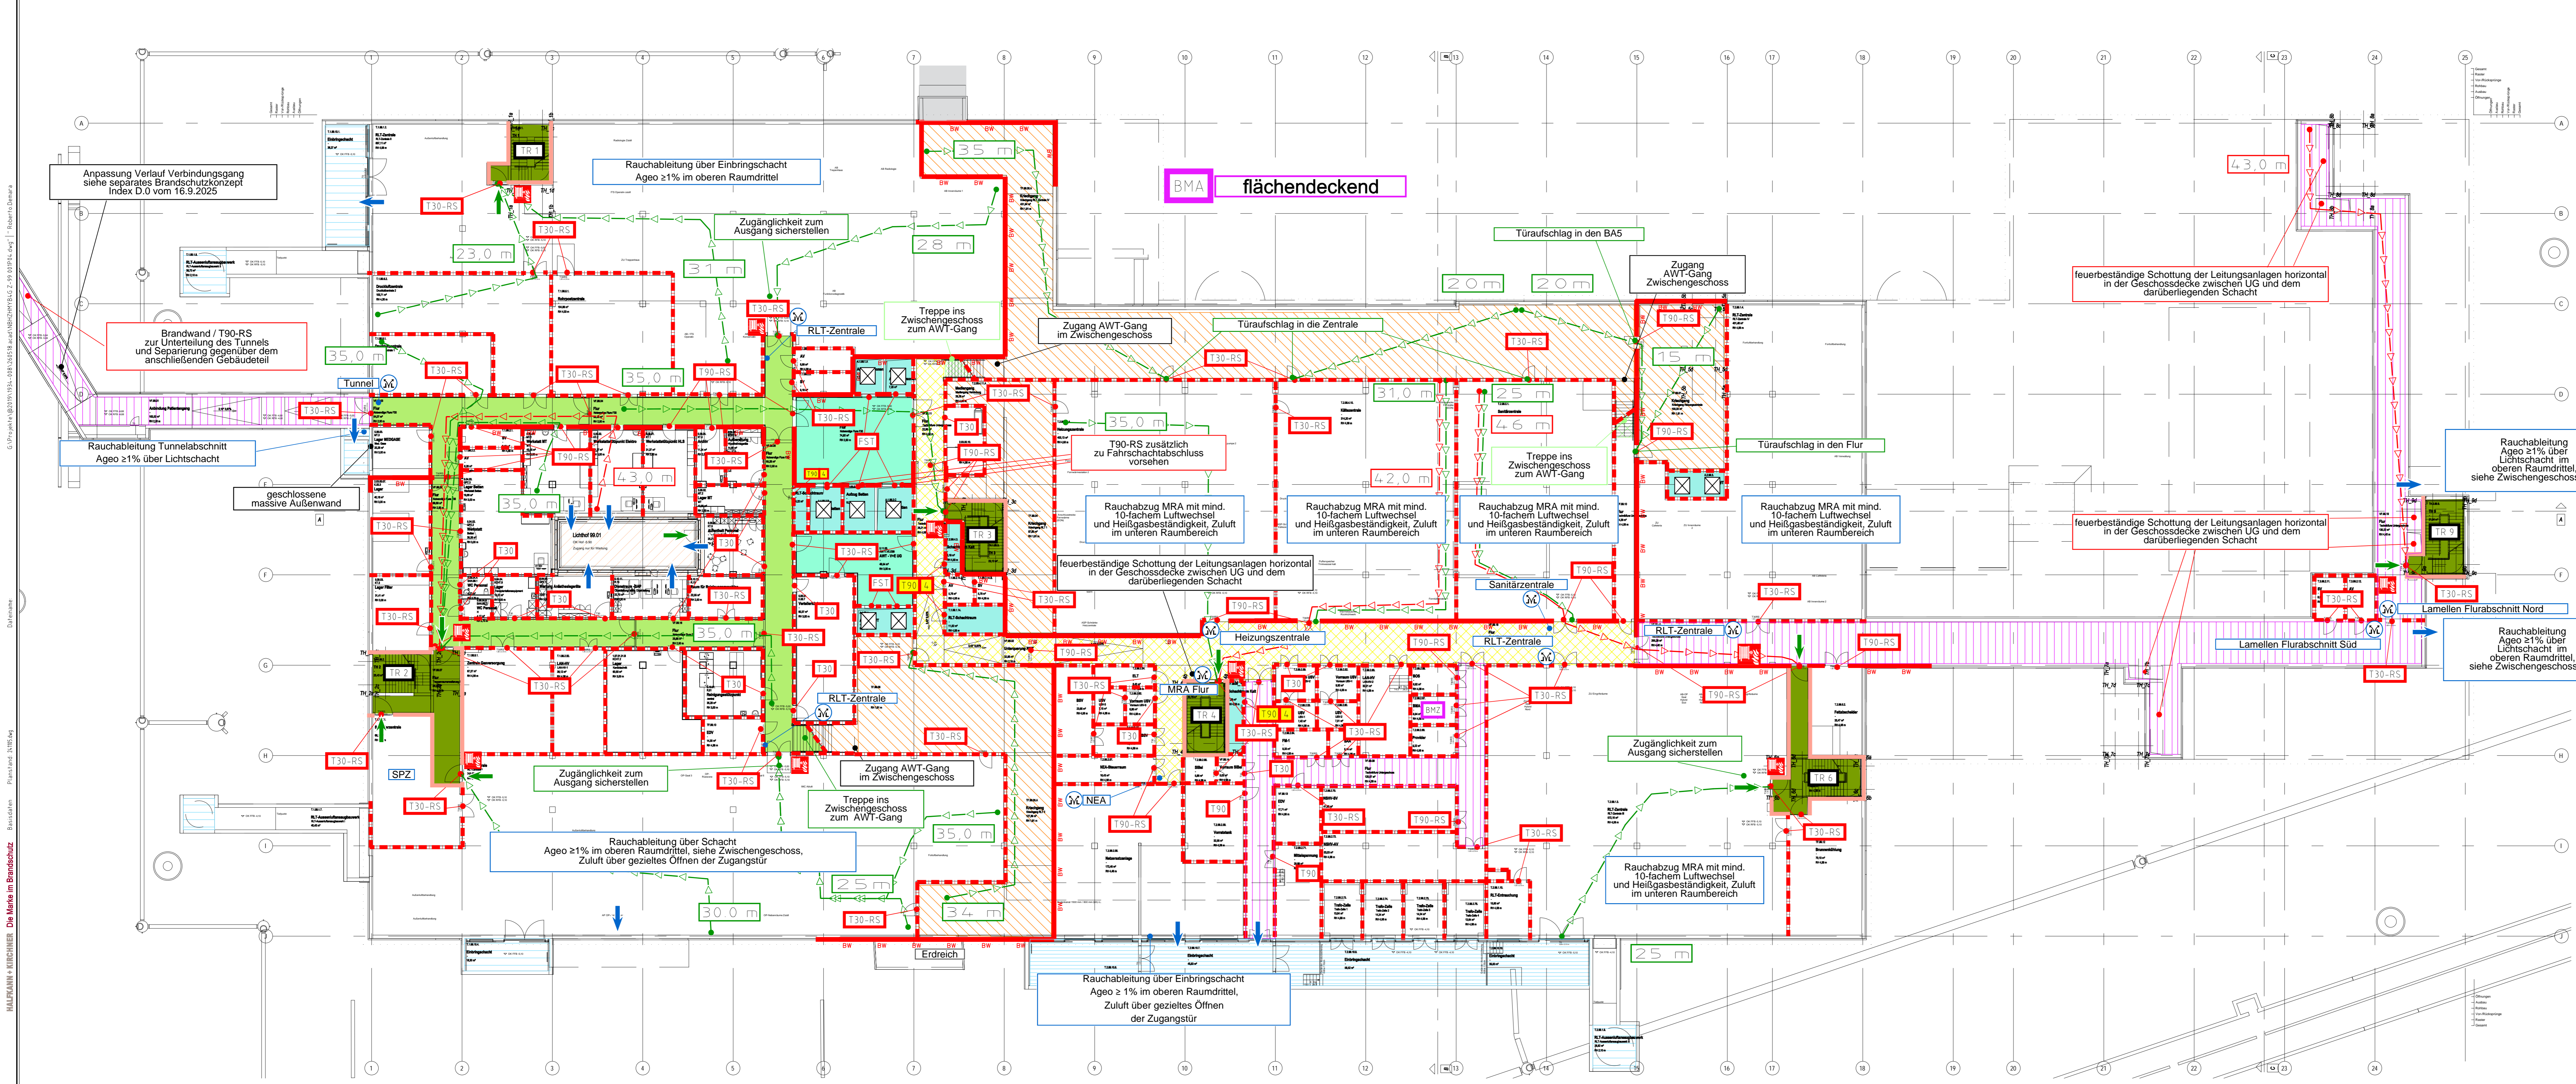

**Legende:**

- Brandwand
- feuerbeständige Wand, nichtbrennbare Baustoffe, widerstandsfähig gegen mechanische Beanspruchung
- feuerbeständige Wand
- feuerbeständiger, dicht- und selbstschließender Abschluss
- feuerbeständiger, dicht- und selbstschließender Abschluss mit feiner Dichtung
- feuerbeständiger, rauchdichter und selbstschließender Abschluss
- feuerbeständiger, rauchdichter und selbstschließender Abschluss
- feuerbeständiger, rauchdichter und selbstschließender Abschluss
- Schlupflur
- Brandschutz-Schiebetür
- Fahrstich-Abschlussflur
- notwendige Treppe / Treppenraum
- notwendiger Flur
- Aufzugsvorraum
- Fluchtichtung / Ausgang
- Laufweglänge in Meter bis 35m
- Laufweglänge in Meter (Überschreitung von 35 m)
- Rauchableitung über offene Fenster / Türen bzw. Lamellen zum Lichtschacht
- Lichtschacht
- Ausdehnstrecke für Rauchabzugsanlage
- Wandhydrant Typ F
- Aufzug
- Schacht
- Deckenöffnung
- interne Treppe
- Treppenraum-Bezeichnung
- Lichtschacht
- Klebung ca. 1.6m Höhe bzw. Mediengang Ache D1E-78 (ca. 4.5m Höhe jeweils ohne Nutzung, nur Verlegung nichtbrennbarer Baustoffe / Leitungen (oder Leitungen zur Verlegung des Klebmittels / Mediengangs, z.B. Beheizungsleitungen), ohne Rauchableitung)
- Flurabschlüsse mit mechanischer Ent Rauchung mit mindestens 10-fachem Luftwechsel und Heißgasbeständigkeit, Zuluft im unteren Raumbereich
- Rauchableitung über natürlich über handlich öffnere Tür bzw. ansteuerbare Lamellen
- nicht betrachteter Bereich
- Geschossübergreifende Installationsführung sind horizontal in der Geschosdecke feuerbeständig abschneiden oder mit feuerbeständigen Schichtwänden umgeben
- Türen von Notausgängen sowie Zugänge zu notwendigen Treppenräumen sind in Fluchtichtung aufschlagend vorzusehen
- Aufschlagrichtung von Türen im Verlauf von Fluchtwegen ist gemäß der seitens des Betreibers zu erstellenden Gefährdungsbeurteilung (S3 Arbeitsstättenverordnung) vorzusehen.
- Brandabschnitt 1 ca. 1450m²
- Brandabschnitt 2 ca. 2200m²
- Brandabschnitt 3 ca. 1720m²
- Brandabschnitt 4 ca. 2030m²
- Brandabschnitt 5 ca. 950m²


HALFKORN + KIRCHNER  




