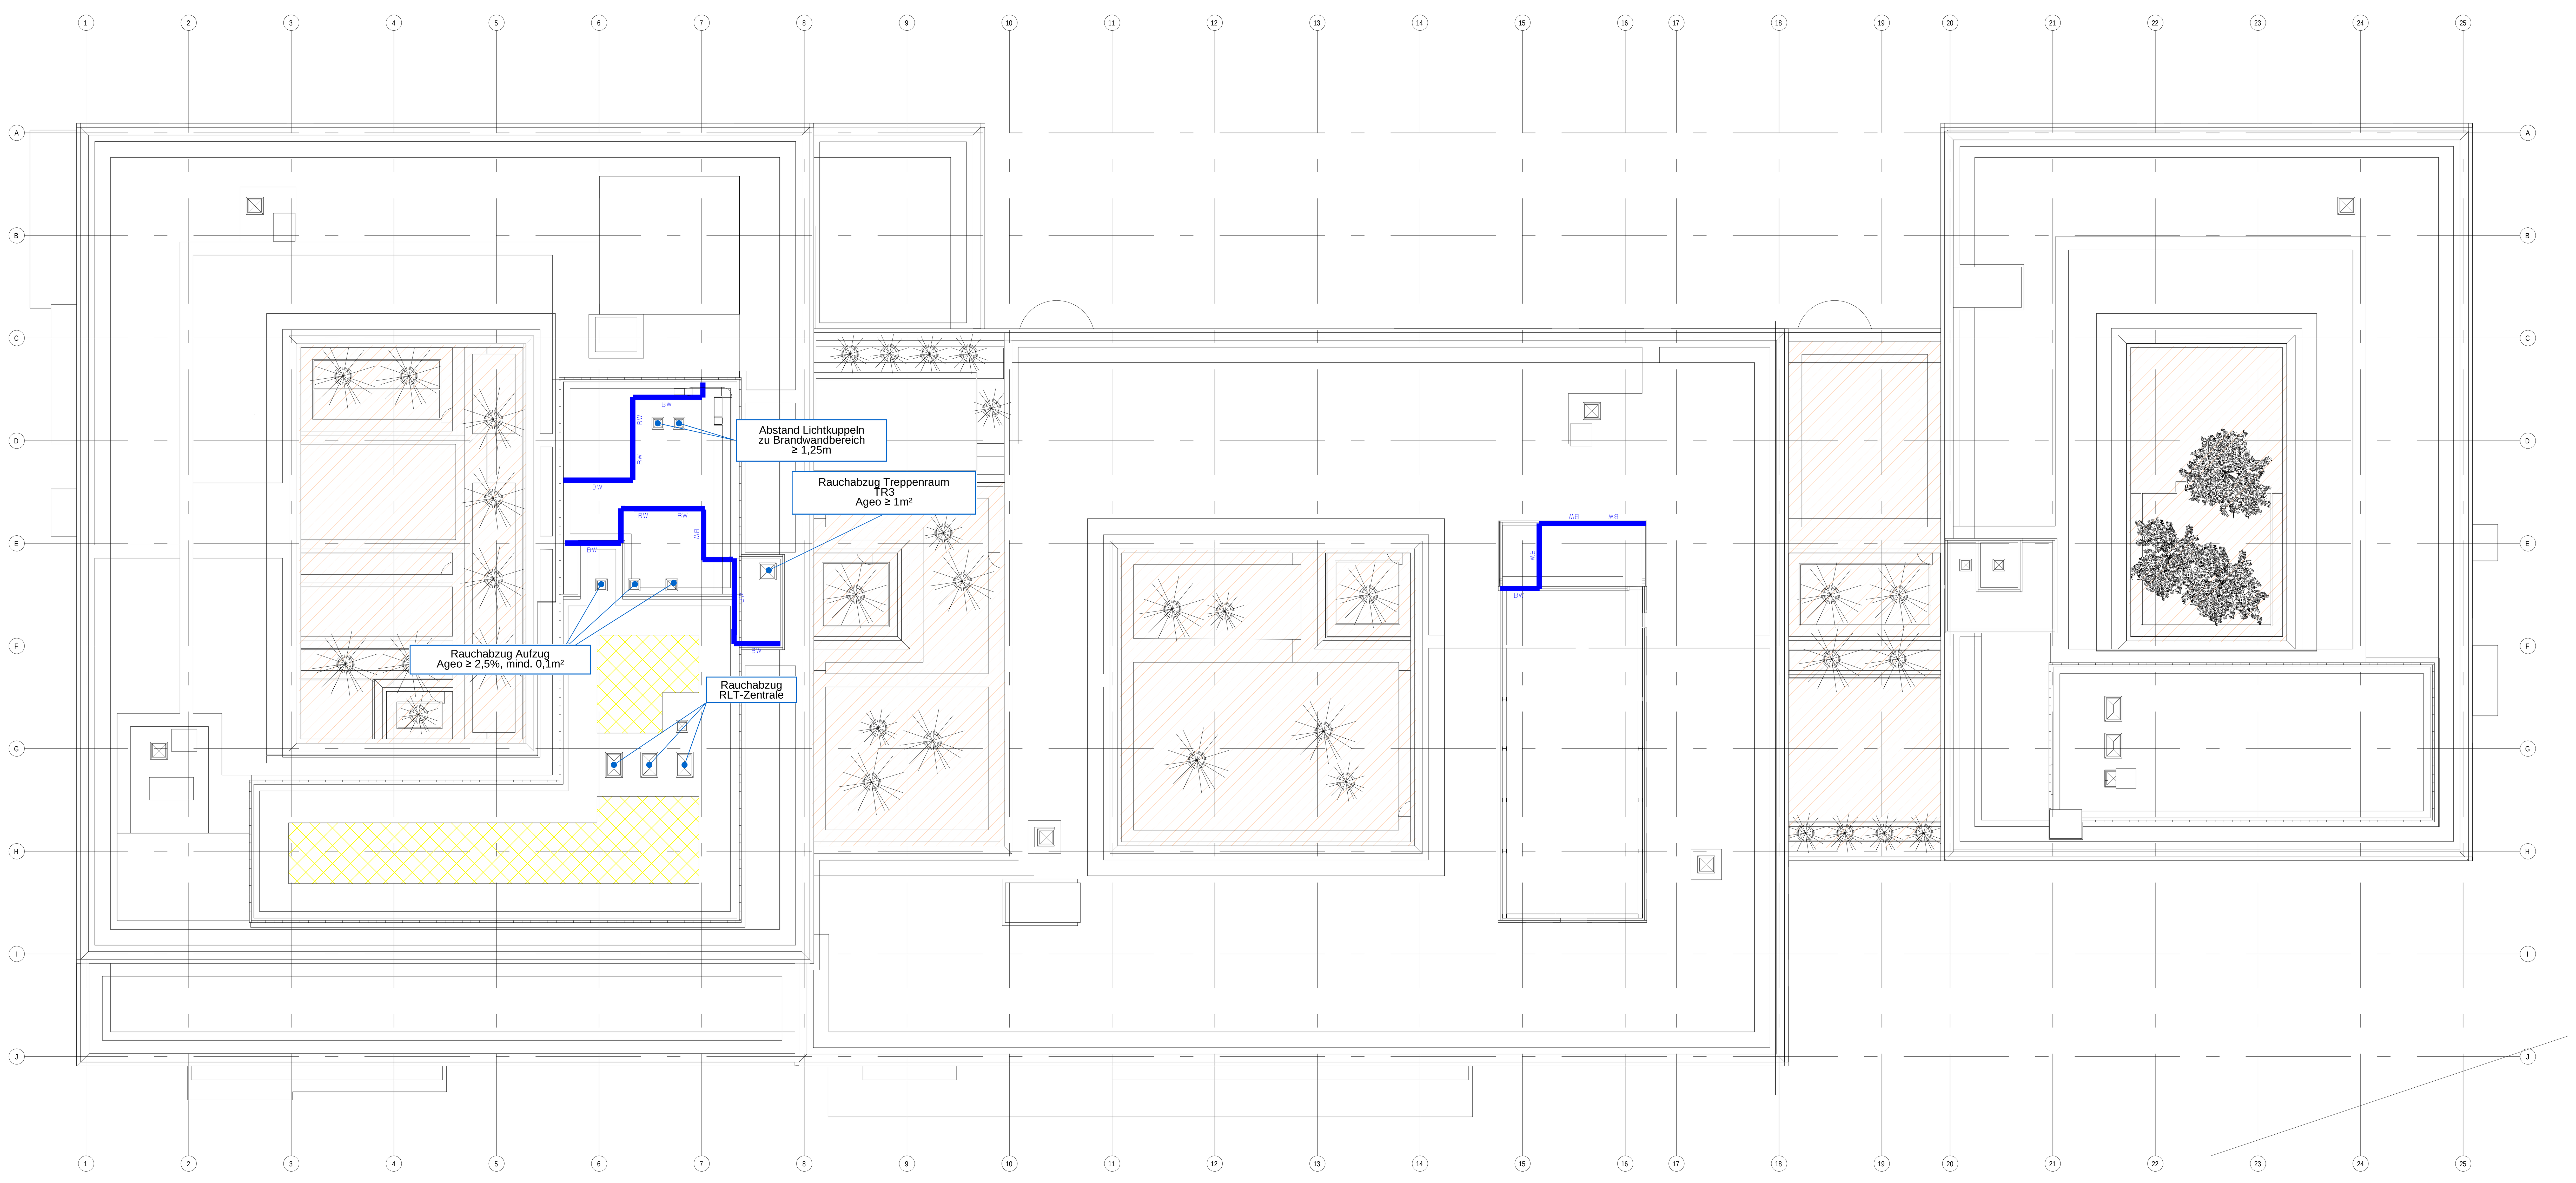

Nichtbrennbare Lüftungskanäle die auf der Dachfläche über den Brandwandbereich geführt werden, werden im Überbrückungsbereich der Brandwand auf dem Dach mit einer Rauchschutzklappe mit beidseits angeordneten integrierten Rauchauslöseeinrichtungen ausgestattet. Brennbare Baustoffe werden nicht über den Brandwandbereich geführt. Leitungsanlagen / Kabel die über den Brandwandbereich geführt werden, werden in einem feuerbeständigen Brandschutzkanal entsprechend der Ausführung einer gutachterlichen Stellungnahme bzw. einer Bewertung einer Materialprüfungsanstalt mit Bezug auf eine Allgemeine Bauartengenehmigung geführt.

M 1:200

0 5 10 15 20 m

Legende:

- Fläche PV-Felder
- BW: Brandwandverlauf aus dem 5.OG im Dachbereich, keine brennbaren Baustoffe etc.über die Brandwand hinwegführen; Konkretisierung siehe Textteil Brandschutzkonzept. Die Brandwände sind mindestens 30cm über Dach des höheren Gebäudeteils zu führen oder im Bereich der Dachdecke mit einer beidseits mindestens 50cm auskragenden breiten feuerbeständigen Dachdecke aus nichtbrennbaren Baustoffen auszubilden
- Lichthof

Übersicht:

Index	Datum	Änderungsbeschreibung	Bearbeiter
03	18.05.2026	2. Fortschreibung Brandschutzplan im Zuge des Bauantrags zur Aufstockung	H+K
02	21.06.2024	Abgabe LPH3+	H+K
01	16.05.2024	Einreichung Bauantrag, Einarbeitung neue Grundrissplanunterlage	H+K
00	29.02.2024	Einreichung Bauantrag	H+K

HALFKANN KIRCHNER
Die Marke im Brandschutz

Planung
Halfkann + Kirchner
Richard-Lucas-Str.4
41812 Erkelenz
Tel: 02431 / 9650-0 E-Mail: info@hk-brandschutz.de

Projekt Nr.: 1934-008
SAP-WE | SAP-Geb, Nr.
Dienststelle | Bauwerk
Nutzer Geb. Nr
Dateiname: NBHZHMYB4G Z+DG 009P03
Verknüpfte Dateien

Bauherr: Universitätsklinikum Heidelberg
Im Neuenheimer Feld 672, 69120 Heidelberg
Tel.: 06221 56 4574, Fax: 06221 56 4574

Objekt: Neubau Herzzentrum und Informatics for Life
Im Neuenheimer Feld 150 & 155
69120 Heidelberg

Gebäude / Bauteil: Herzzentrum und Informatics for Life

Maßnahme: Neubau

Layoutname: DIN_A1
Plandatum: 18.05.2026
Maßstab: 1:200

Planbezeichnung: Brandschutzplan Dachaufsicht - Leistungsphase 4

009 P03

Plangröße in mm	Plan erstellt	Plan bearbeitet	Projektleitung	Amtsleitung	Freigabe
1300 mm x 600 mm	Hb	fra	Hb		