


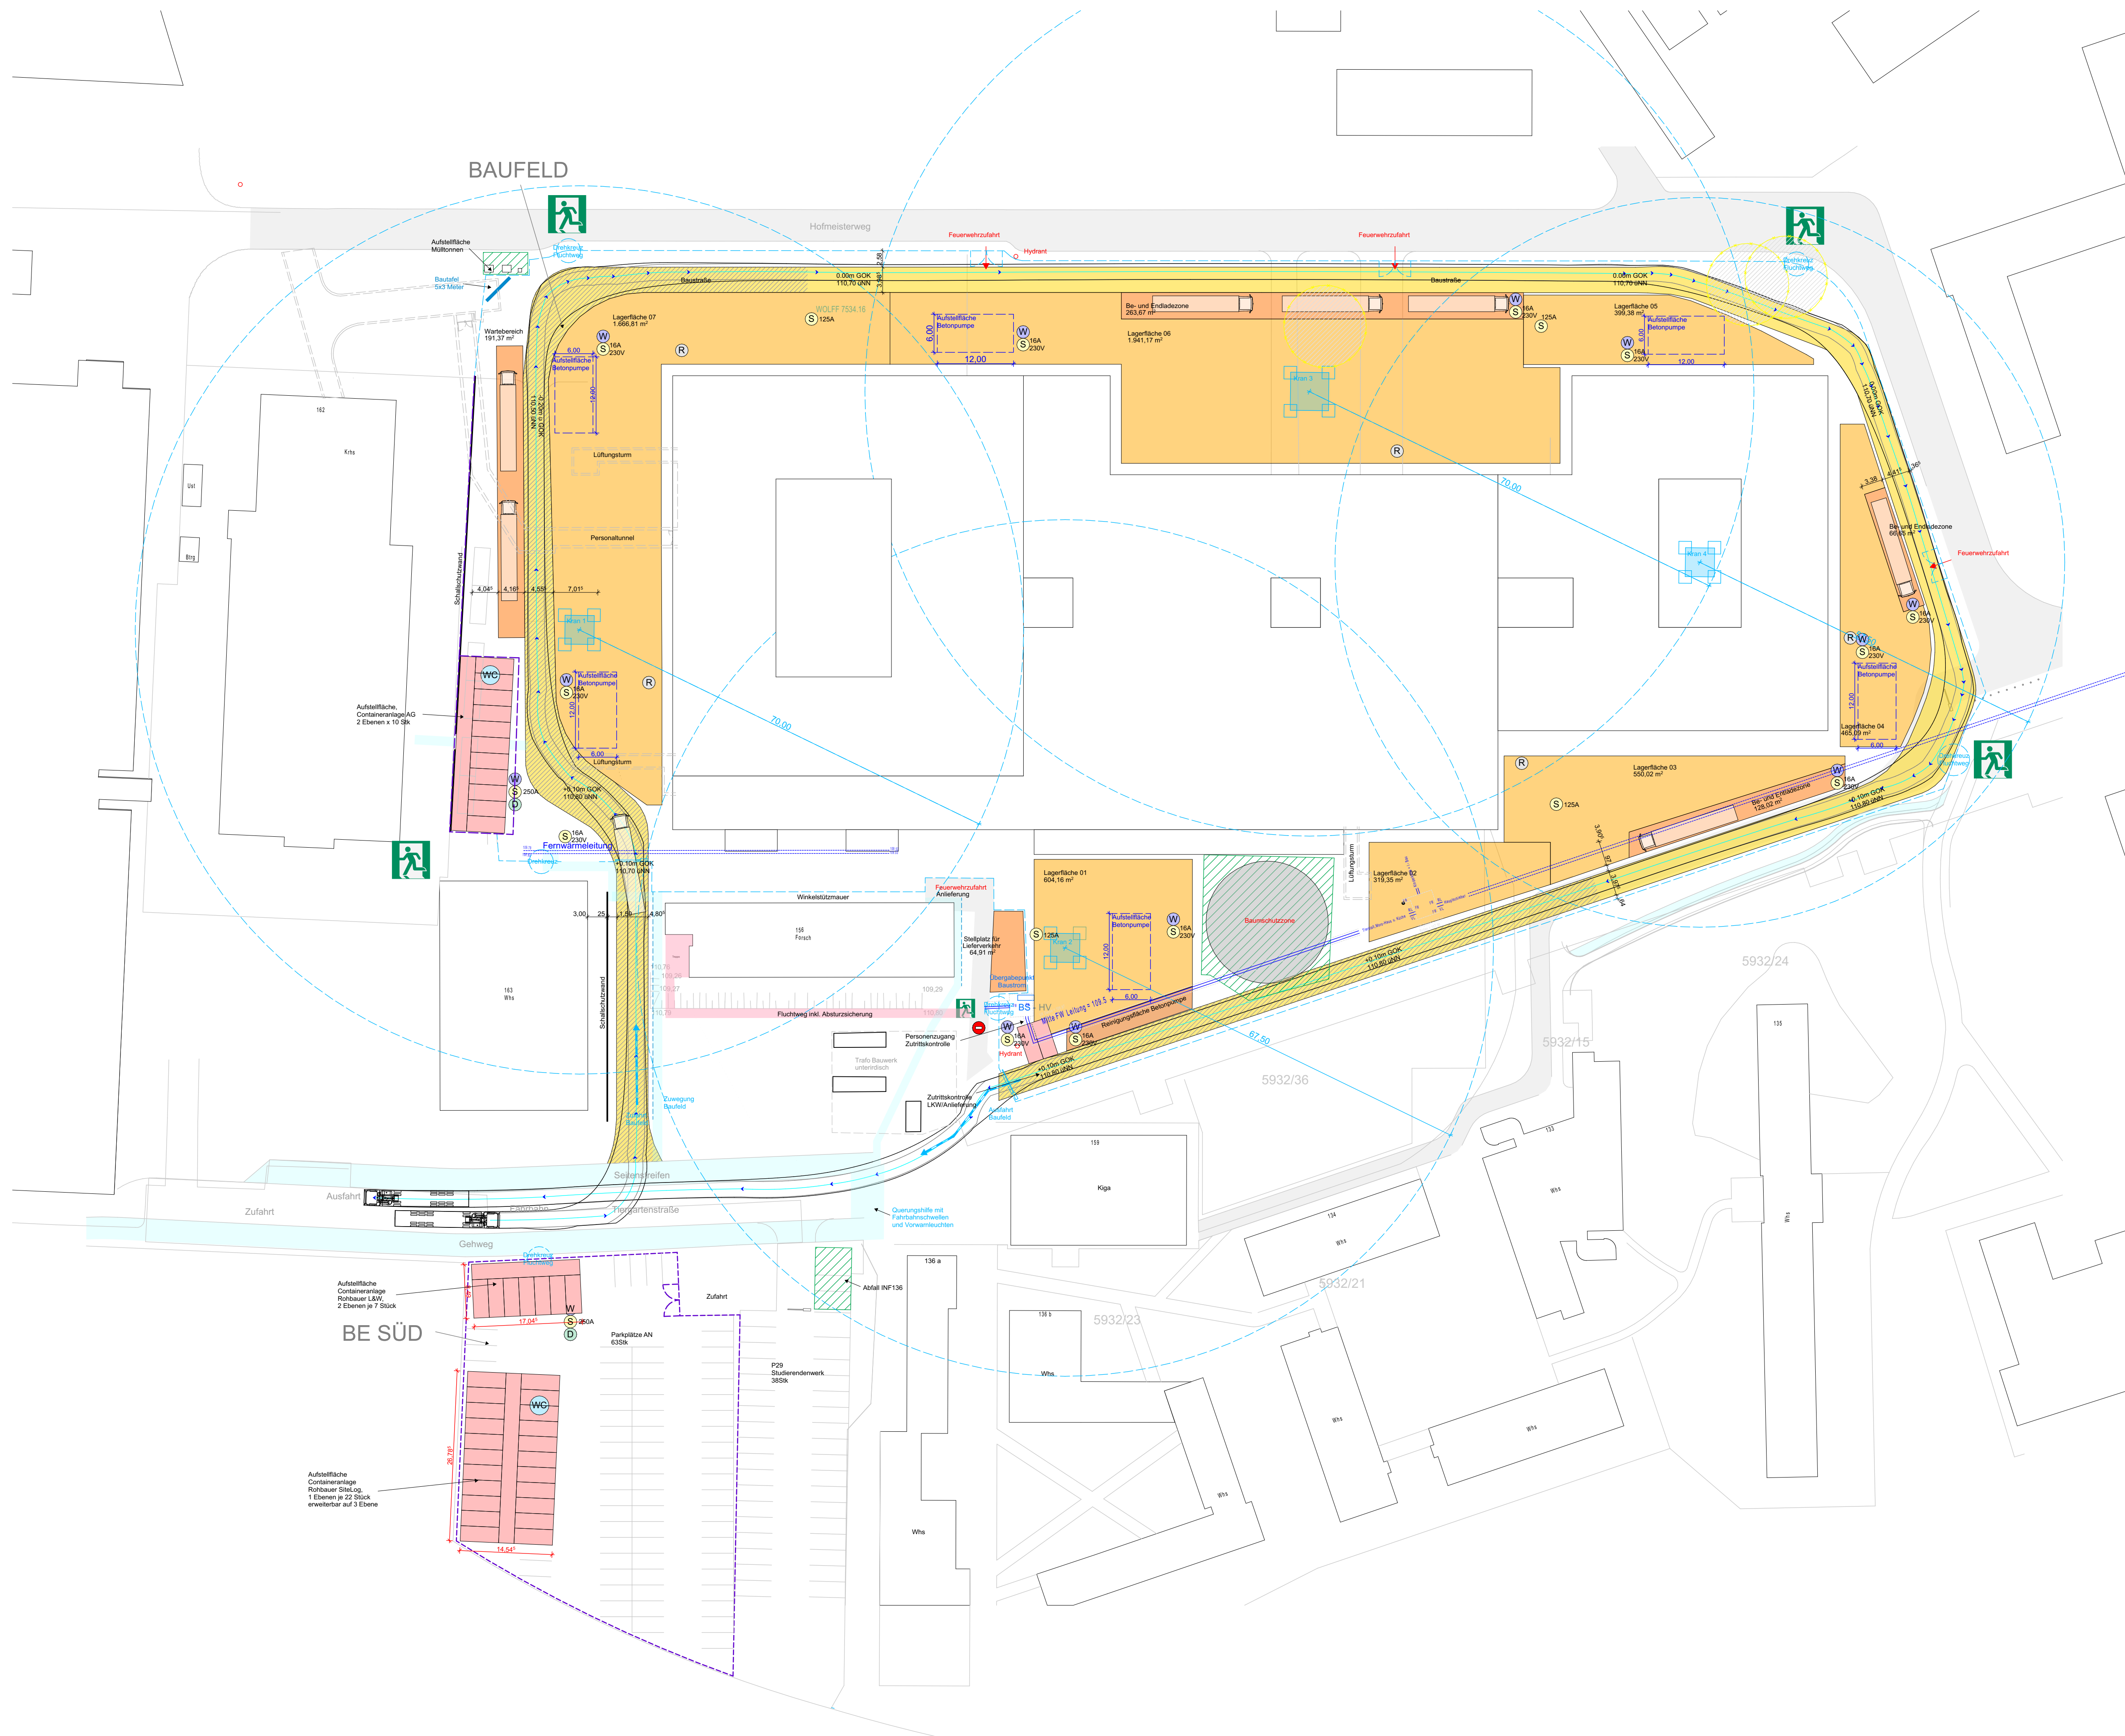

Notizen:

- Bauzaun
- Baustraße
- Baustraße, asphaltiert
- Lagerfläche
- Be- und Endladezone
- Wertstoffhof
- Kran
- Baucontainer und Magazine
- Aushub
- Lastfreier Bereich - 2 Meter
- Baustellenzufahrt
- Böschung/Verbau
- Schluckbrunnen Geothermie
- Förderbrunnen Geothermie
- Leitungsstraße Geothermie
- Sperfläche Baumschutz
- Leistungsführung Fernwärme
- Eingang EG mit Schutzdach
- Gerüst AN Baugistik
- Fassadengerüst
- Hydrant
- Einbringöffnungen
- Feuerwehrrzufahrt
- Feuerwehrrzufahrt neu
- Fluchtweg
- Bauwasser
- Baustrom
- Daten
- Raucherplatz
- Sanitäranlagen
- Treppentürme, Böschungstreppe

Anmerkung:

Projekt:

Neubau Herzzentrum und Informatics for Life

Im Neuenheimer Feld
69120 Heidelberg

Bauherr:

Universitätsklinikum Heidelberg

Im Neuenheimer Feld
69120 Heidelberg 672

Planstand:

Entwurfsplanung

Planinhalt: Rohbau 2

Datum:	09.12.2025	Projekt Nr.:	
Gez.:	AG	Plan Nr.:	02.3
Format:	A1	Index:	
Blattgröße:	841 x 594	Maßstab:	1:500

Planung:

ERNST² ARCHITEKTEN AG
STANDORT HEIDELBERG

Grüne Meile 29
69115 Heidelberg

T: 0151 74408513
heidelberg@ernst2-architekten.de
www.ernst2-architekten.de