


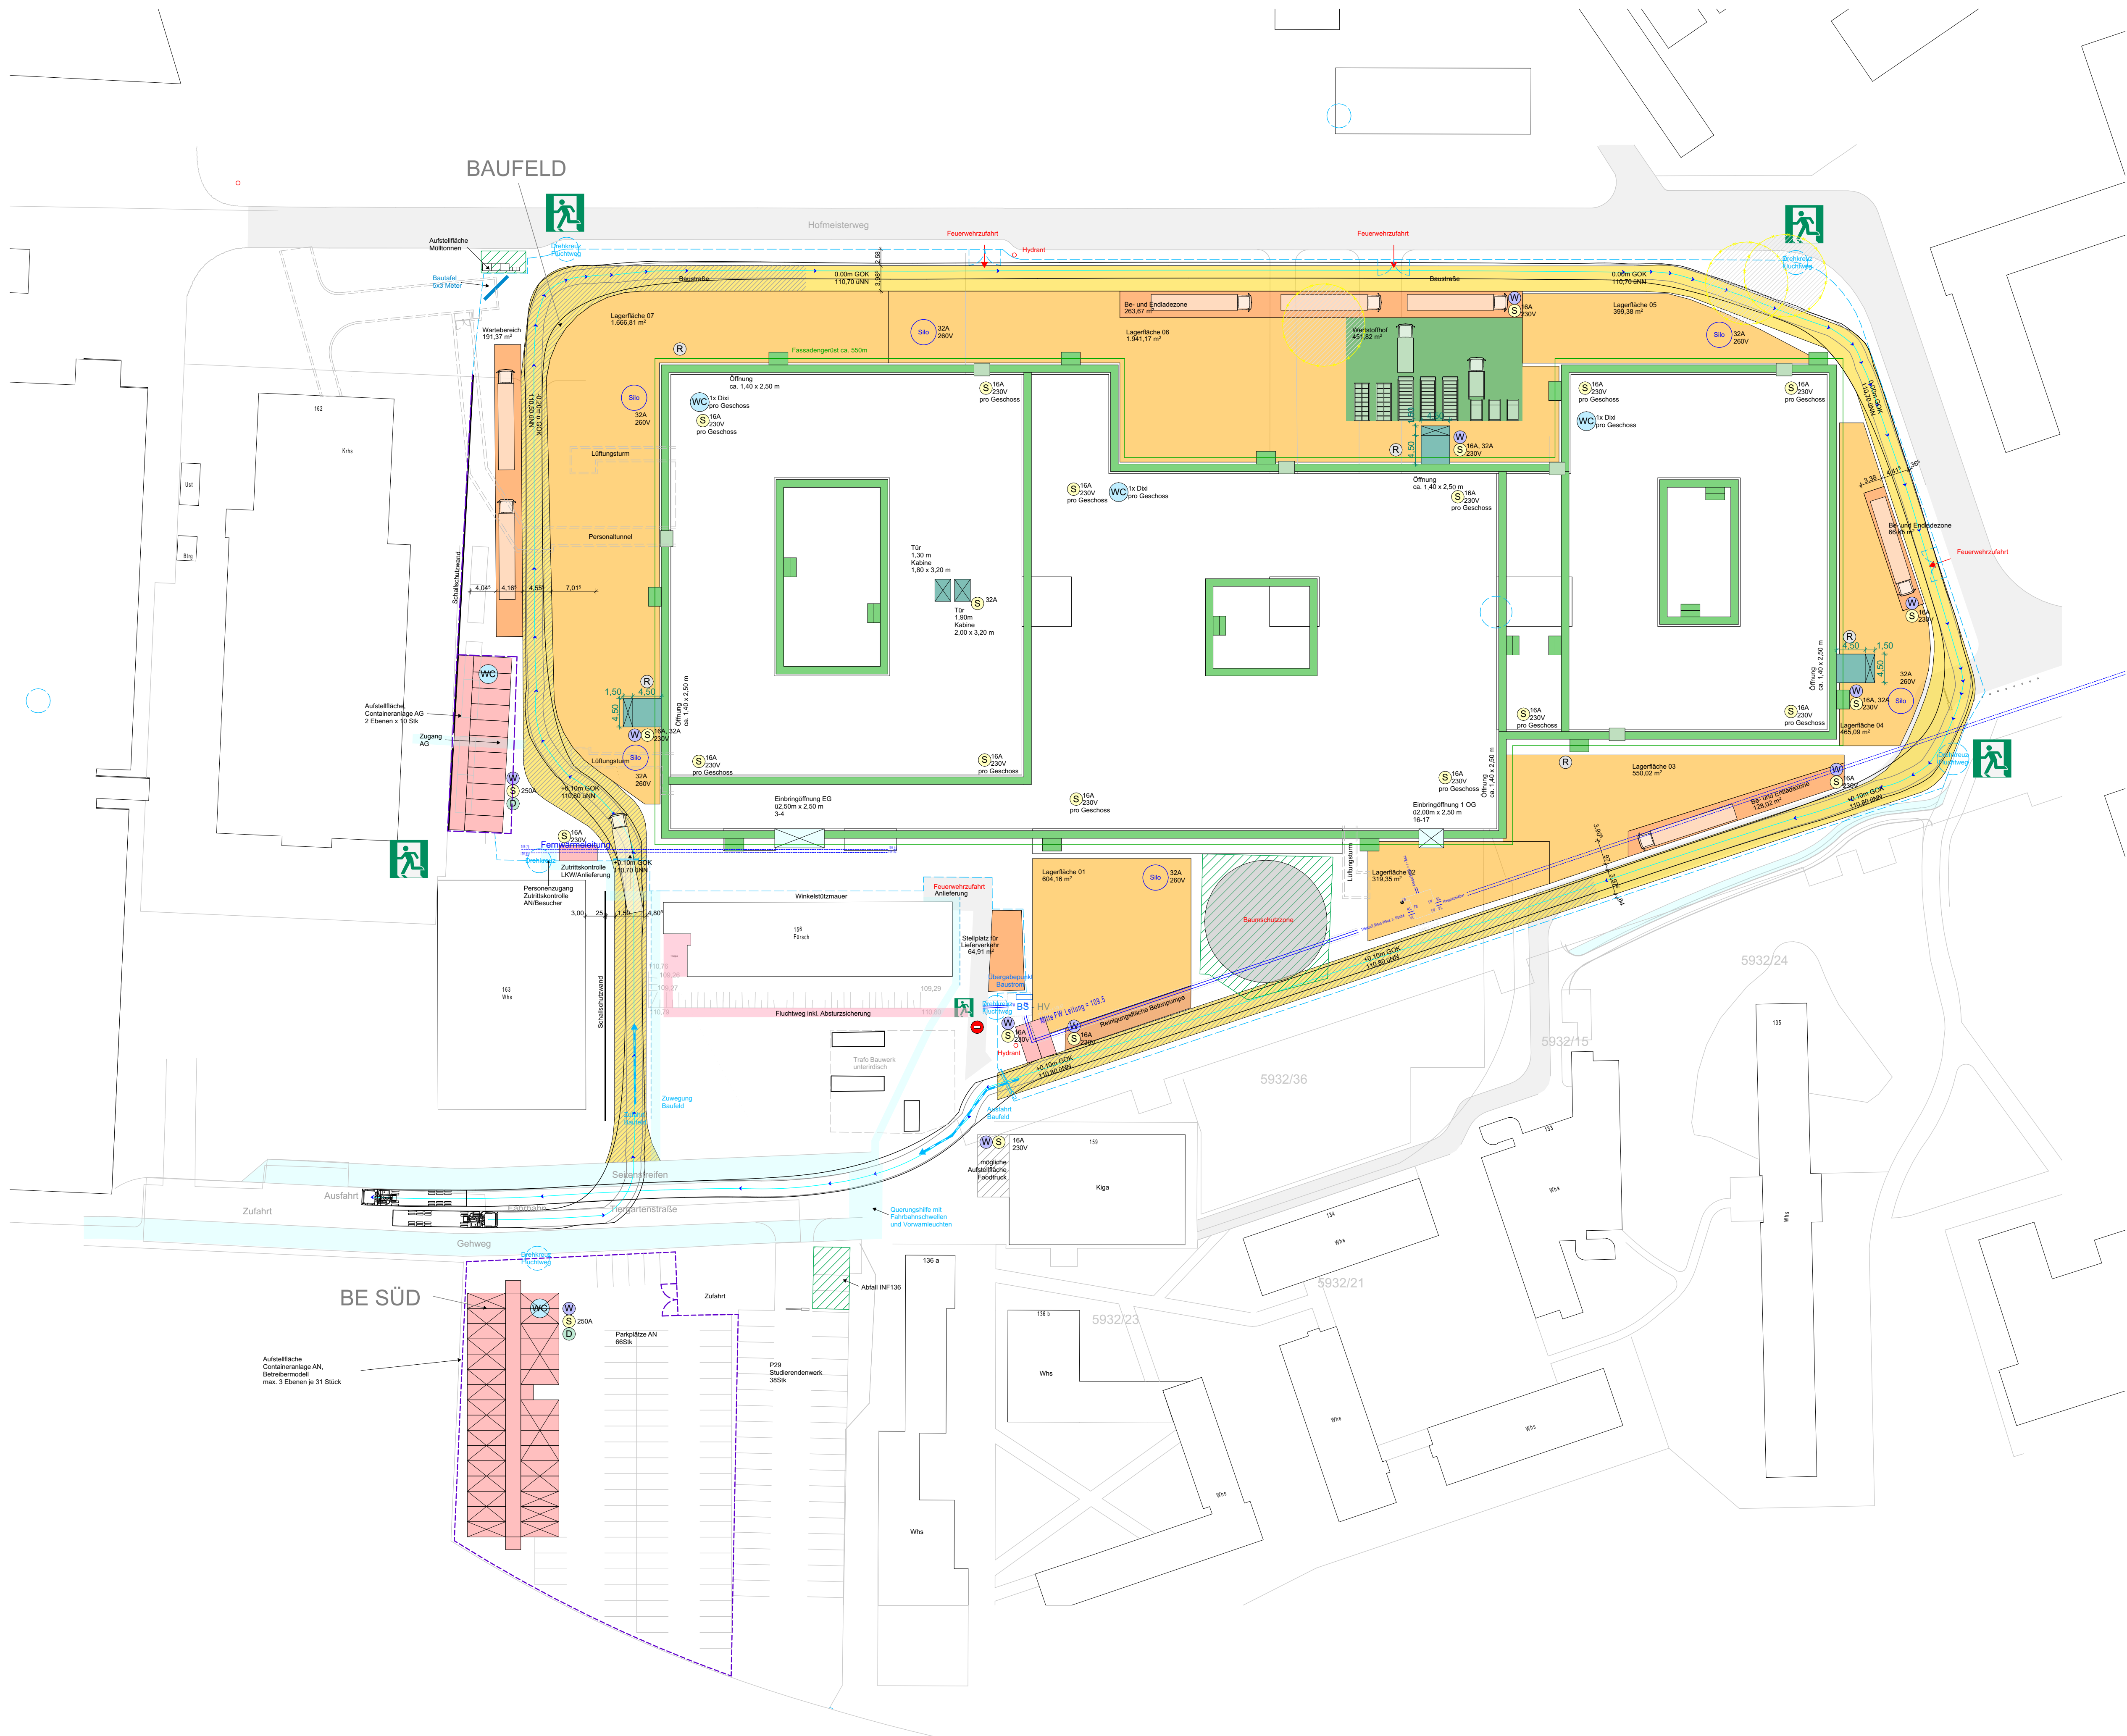

Notizen:

- Bauzaun
- Baustraße
- Baustraße, asphaltiert
- Lagerfläche
- Be- und Endladezone
- Wertsstoffhof
- Kran
- Baucontainer und Magazine
- Aushub
- Lastfreier Bereich - 2 Meter
- Baustellenzufahrt
- Böschung/Verbau
- Schluckbrunnen Geothermie
- Förderbrunnen Geothermie
- Leitungsstraße Geothermie
- Sperfläche Baumschutz
- Leistungsführung Fernwärme
- Eingang EG mit Schutzdach ca. 1,40x2,50m
- Gerüst AN Baugistik
- Fassadengerüst
- Hydrant
- Einbringöffnungen
- Feuerwehrrufahrt
- Feuerwehrrufahrt neu
- Fluchtweg
- Bauwasser
- Baustrom
- Daten
- Raucherplatz
- Sanitäranlagen
- Treppentürme, Böschungstreppe

|                                      | Metre     |
|--------------------------------------|-----------|
| Stärke Zugmaschine                   | 2.50      |
| Stärke Anhänger                      | 2.50      |
| Spurweite bei Rollen der Zugmaschine | 2.50      |
| Spurweite bei Rollen der Anhänger    | 2.50      |
| Ziel der Längsmessungen              | 4.5 x     |
| Leistung                             | 50.0 Grad |
| Gesamtwert                           | 70.0 Grad |

SATTELZUG

Anmerkung:

Projekt:

Neubau Herzzentrum und Informatics for Life

Im Neuenheimer Feld 69120 Heidelberg

Bauherr:

Universitätsklinikum Heidelberg

Im Neuenheimer Feld 69120 Heidelberg 672

Planstand:

Entwurfsplanung

Planinhalt: Fassade, Ausbau

|                       |                |
|-----------------------|----------------|
| Datum: 16.09.2025     | Projekt Nr.: . |
| Gez.: AG              | Plan Nr.: 02.4 |
| Format: A1            | Index:         |
| Blattgröße: 841 x 594 | Maßstab: 1:500 |

Planung:

ERNST² ARCHITEKTEN AG  
STANDORT HEIDELBERG

Grüne Meile 29  
69115 Heidelberg

T: 0151 74408513  
heidelberg@ernst2-architekten.de  
www.ernst2-architekten.de