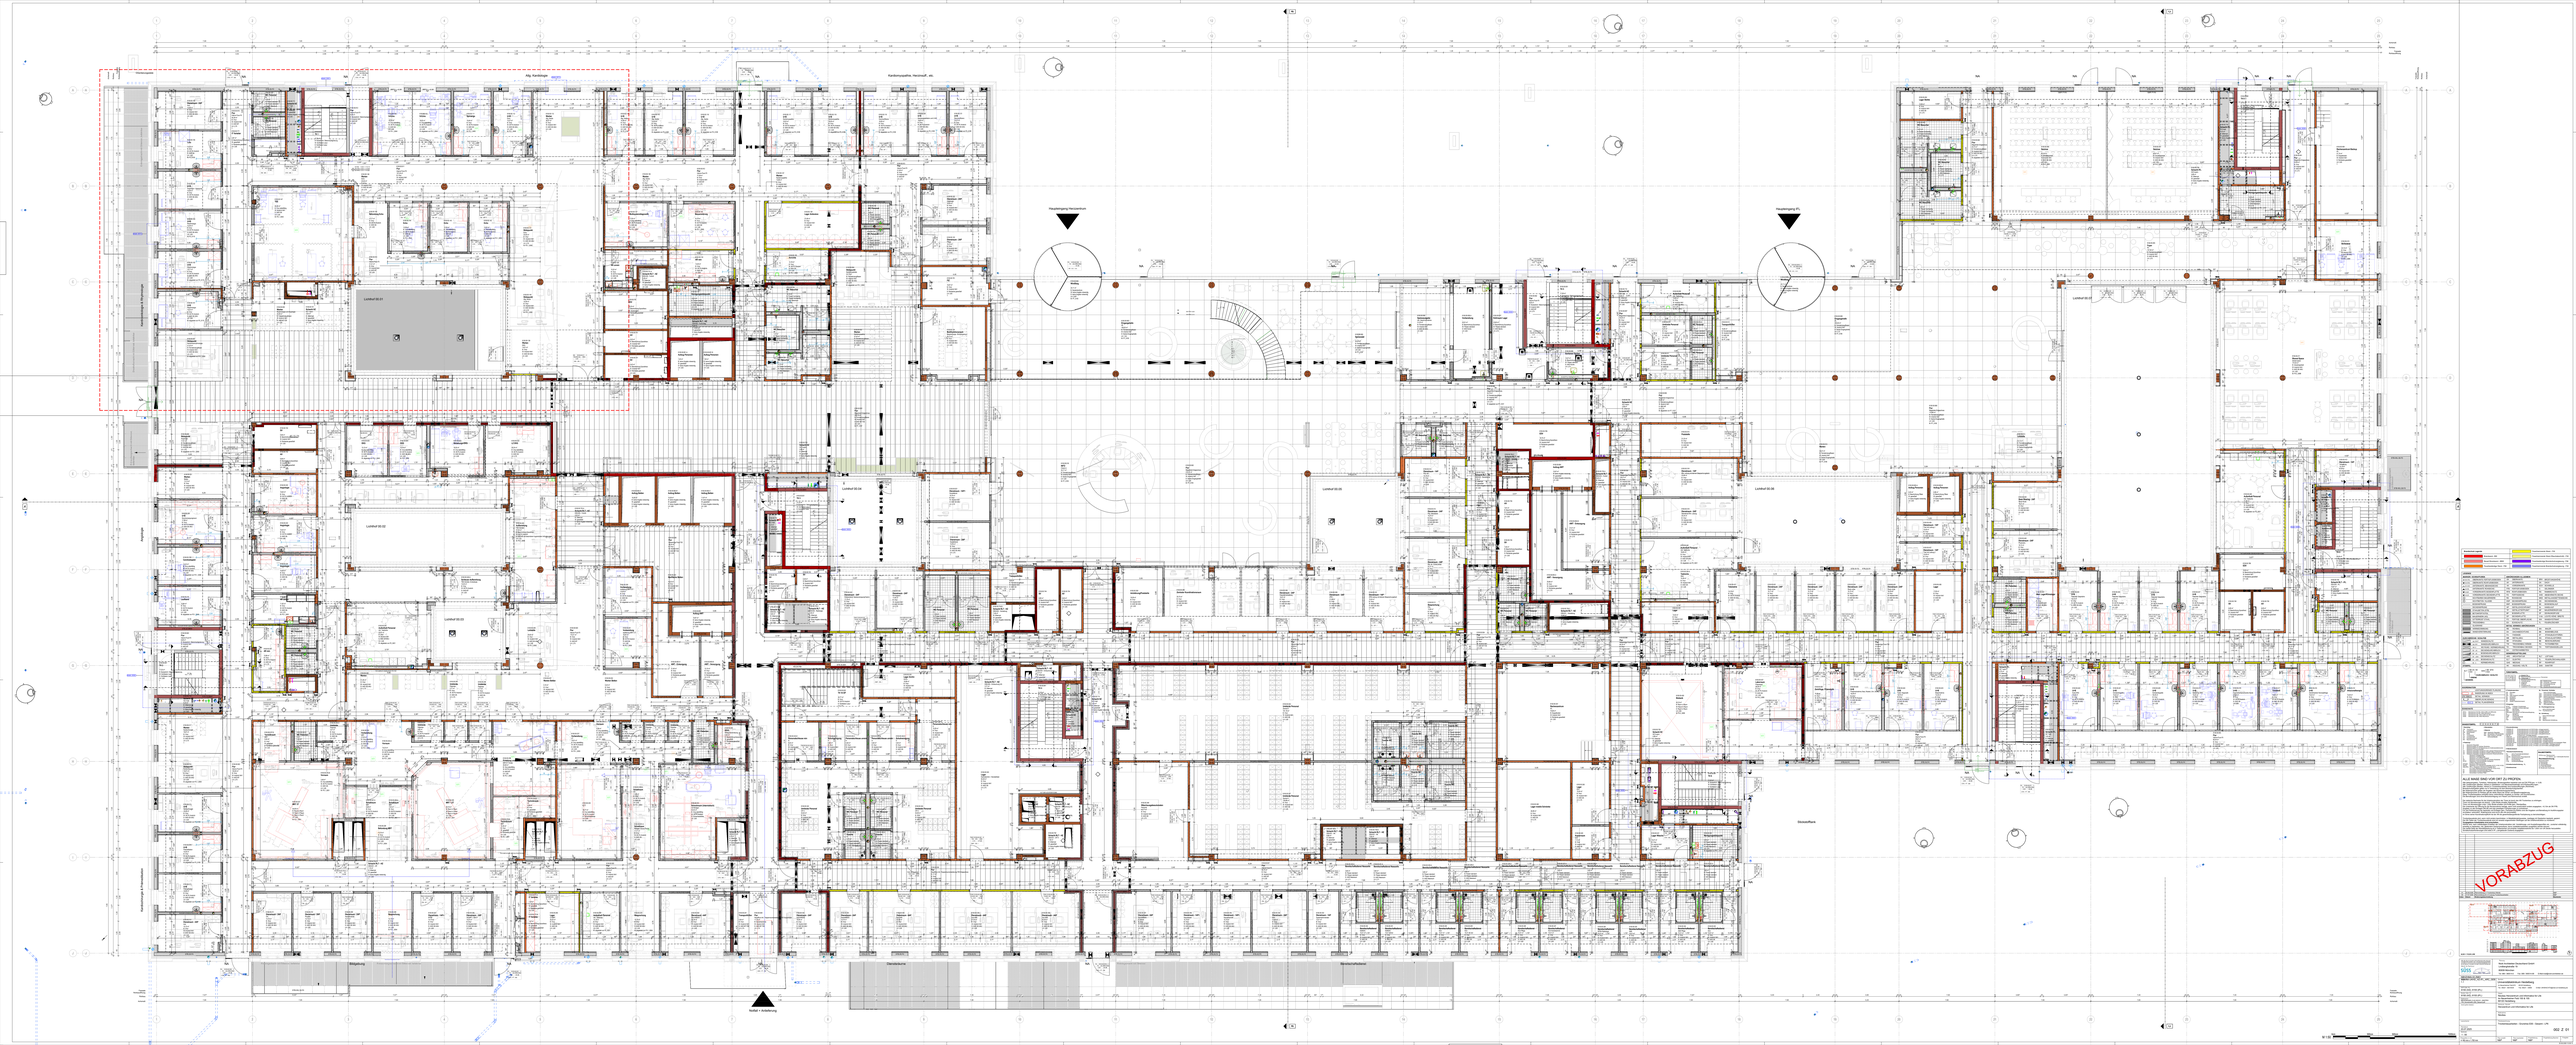

Abg. Kanthölzge
Kanzlonnyssaltte, Herzmedf., etc.
Haupteingang Herzzentrum
Haupteingang IPC
Lichthof 00.01
Lichthof 00.02
Lichthof 00.03
Lichthof 00.04
Lichthof 00.05
Lichthof 00.06
Lichthof 00.07
Eingang
Anlieferung Zentralküche
Anlieferung Zentralküche
Zentralküche
Wirtschaftshof
Notfall + Anlieferung
Dickenbuchstraße
VORABZUG