


 


LEGENDE:

- Kombimelder (Rauchmelder + Thermo-Diff Melder)
- Kombimelder (Rauchmelder + Thermo-Diff Melder) mit Warnton
- Kombimelder (Rauchmelder + Thermo-Diff Melder) mit optischem Signalgeber
- Kombimelder (Rauchmelder + Thermo-Diff Melder) mit Warnton und optischem Signalgeber
- Kombimelder (Rauchmelder + Thermo-Diff Melder) in Zwischendecke
- Kombimelder (Rauchmelder + Thermo-Diff Melder) in Doppelboden
- Handruckmelder
- Rauchsaugsystem
- Luftungskanalrauchmelder
- Blitzleuchte
- akustischer Signalgeber
- optischer Signalgeber
- BMA-Koppler
- BMA-Koppler Aufzug
- Brandmeldezentrale
- Feuerwehrschlüsseldepot
- Freischaltelment
- Feuerwehrranzeigetableau
- Feuerwehrrbedienfeld
- Feuerwehr-Gebäudefunk-Bedienfeld

JE-H(S)H 2x2x0,8 Bd - E30
J-H(S)H 2x2x0,8 Bd

00	03.07.2006	Abgabe Vorstudie	
Index	Datum	Änderungsbeschreibung	Bearbeiter

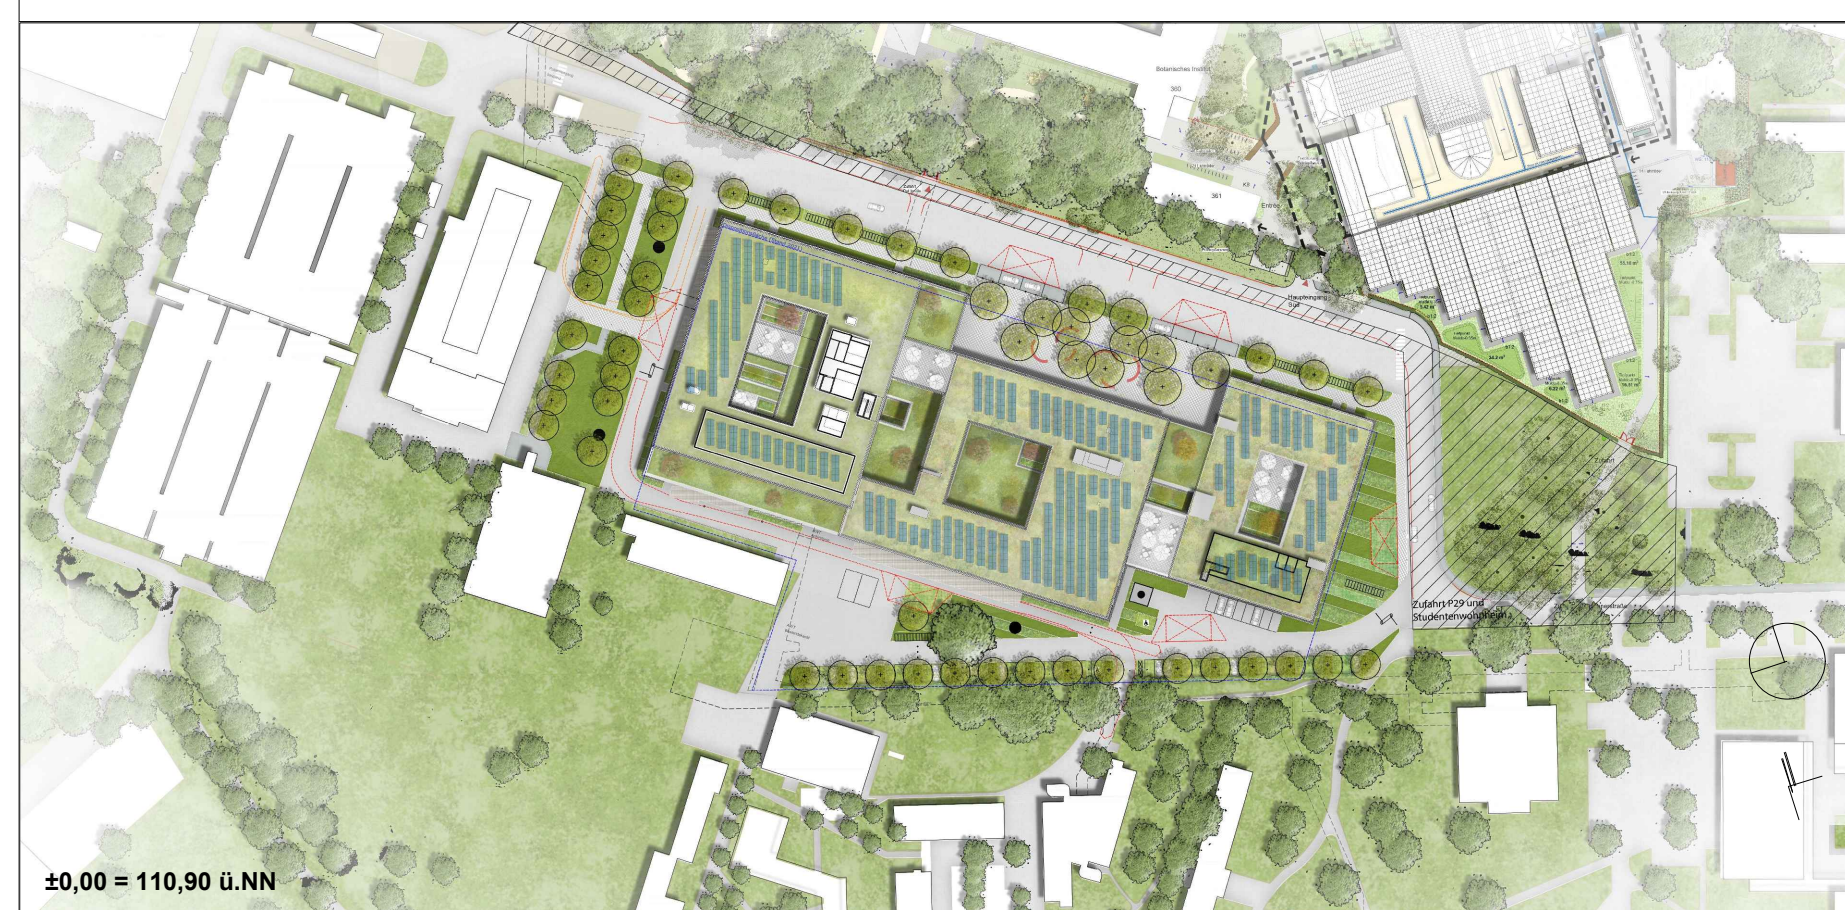

Planung

Projekt Nr.	Einwohner
SAP-WE	Universitätsklinikum Heidelberg
Dienststelle	Im Neuenheimer Feld 69120 Heidelberg 672
Nutzer Gb. Nr.	Objekt
Datenname	Im Neuenheimer Feld
Verknüpfte Dateien	69120 Heidelberg
Layoutname	Planbezeichnung
Pyndatum	Schema BMA
Metadaten	
Plangröße in mm	Plan erstellt
	Plan bearbeitet
	Projektfortschritt
	Anfertigung
	Freigebe

Für die Qualitäten und Mengen ist das LV maßgebend!

VORABZUG

NG5C ZG-- 000V00