


Wassereinwirkungsklassen 500 - Z99
Maßstab: 1 : 500

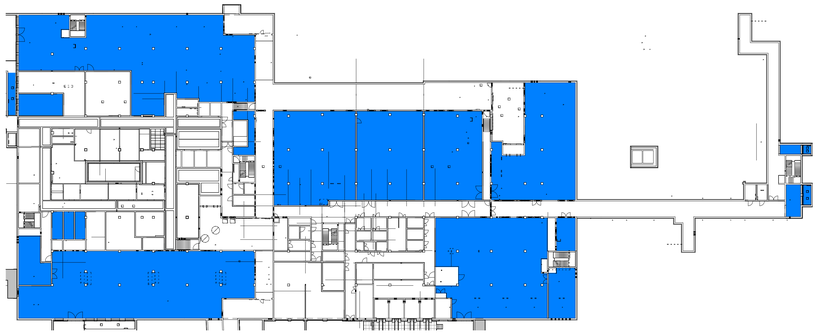

Wassereinwirkungsklassen 500 - E99
Maßstab: 1 : 500

NBHZHMA-S3 ZM01
000VXX-UKHD_HZ-IFL_ARC_GEB 1.1 | 1 : 500
Dashboard Wassereinwirkungsklassen | UP74009
LPH5 | 20.08.2026 16:21:30

NP_Wassereinwirkungsklassen
- W1-I
- W2-I




Wassereinwirkungsklassen 500 - E00
Maßstab: 1 : 500



Wassereinwirkungsklassen 500 - E01
Maßstab: 1 : 500




Wassereinwirkungsklassen 500 - E02
Maßstab: 1 : 500

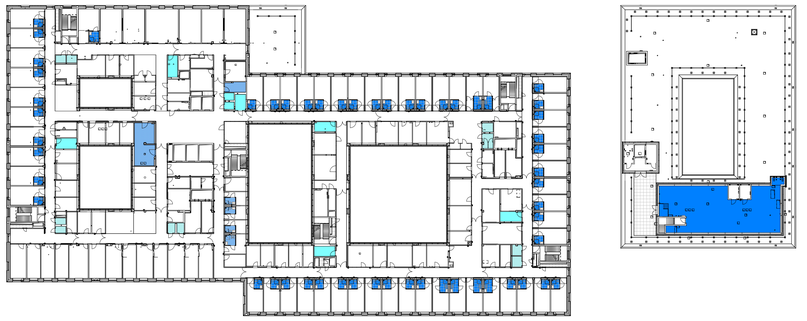

Wassereinwirkungsklassen 500 - E03
Maßstab: 1 : 500




Wassereinwirkungsklassen 500 - E04
Maßstab: 1 : 500

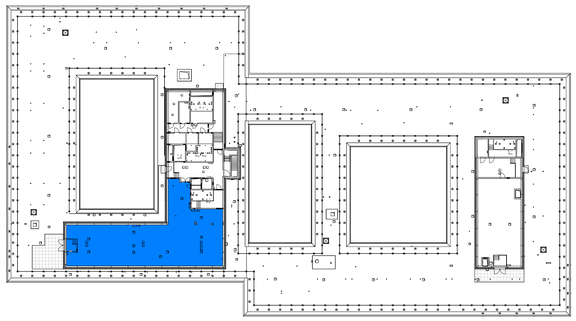

Wassereinwirkungsklassen500 - E05
Maßstab: 1 : 500

Index	Datum	Änderungsbeschreibung	Bearbeiter
00	20.08.2026	Planverteilung LV Trockenbau Wände	N&P

VORABZUG

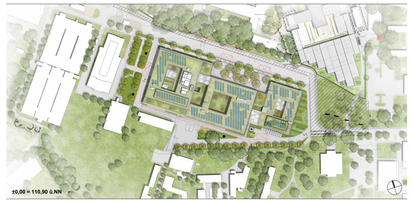

Nickl & Partner SÜSS

Planung
Nickl Architekten Deutschland GmbH
Lindberghstraße 19
80939 München
Tel: 089 / 360514-0 Fax: 089 / 360514-99 E-Mail:mail@nickl-architekten.de

NBHZHMA-S3 ZM01
000VXX-UKHD_HZ-IFL_ARC_GEB 1.1

SAP-WE | SAP-Geb. Nr.
Dienststelle | Bauwerk
Nutzer Geb. Nr

Dateiname
NBHZHMAASU ZG– 009V00 -UP74009-Übersicht_ Wassereinwirkungsklassen.pdf
Verknüpfte Dateien

Bauherr
Universitätsklinikum Heidelberg
Im Neuenheimer Feld 672 | 69120 Heidelberg
Tel.: 06221 56 4574 | Fax: 06221 56 4574

Objekt
Neubau Herzzentrum und Informatics for Life
Im Neuenheimer Feld
69120 Heidelberg

Gebäude / Bauteil
Herzzentrum und Informatics for Life

Maßnahme
Neubau

Layoutname
DIN_A0

Plandatum
20.08.2026

Maßstab
HM

Plangröße in mm
1.189 mm x 841 mm

Planbezeichnung
Dashboard Wassereinwirkungsklassen

UP74009 00

Plan erstellt	Plan bearbeitet	Projektleitung	Amtsleitung	Freigabe
N&P	N&P	N&P		

Autodesk Docs://DE_R25_Heidelberg_UKHD_HZ-IFL/UKHD_HZ-IFL_ARC_GEB 1.1.rvt