



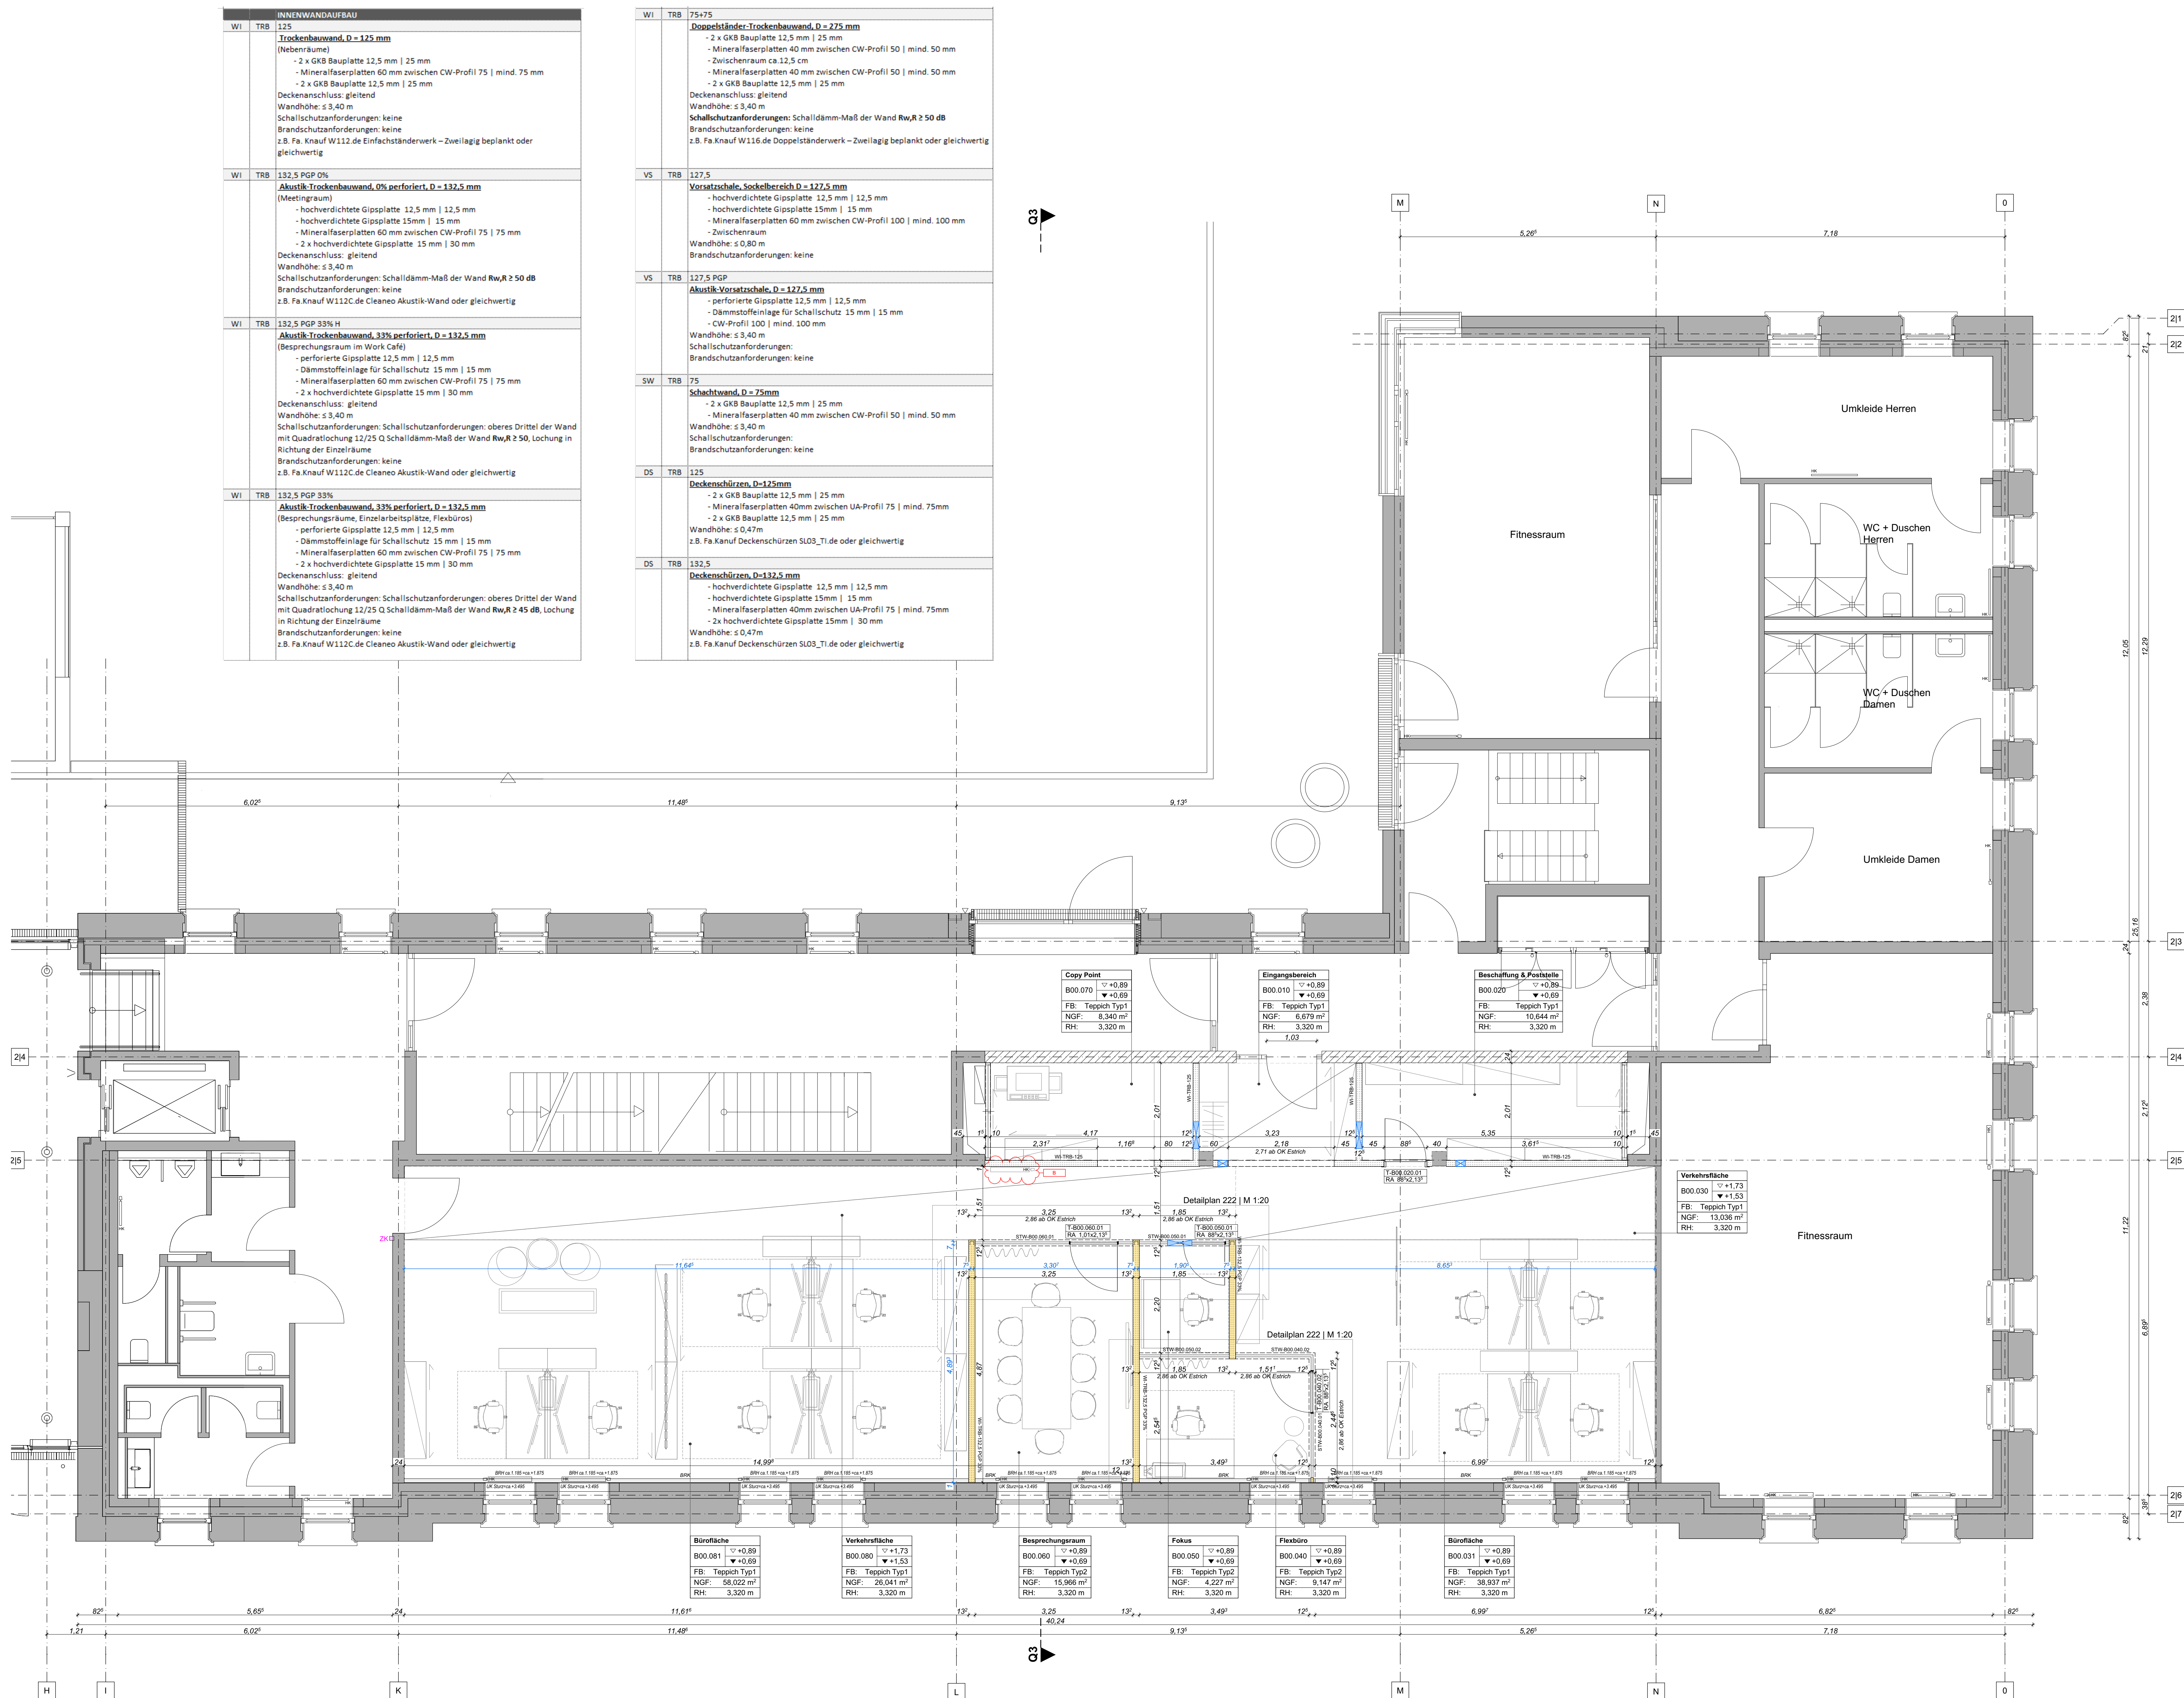

- DD Deckendurchbruch
BD Bodendurchbruch
WD Wanddurchbruch
BS Bodenschlitz
WU Beton
Stahlbeton
Mauerwerk
Beton Fertigteil
Trockenbau
Systemtrennwand
Halbfertigteil
STA Staubbindender Anstrich (vor Einbau TGA)
WA Weißer Anstrich (BA 1-WA I - BA-WA II)
FA Farbiger Anstrich
Q3 Spachtelung Q3
IA Imprägnierter Anstrich
HPL HPL Platten (Fundermax / Trespa)
MV Malervlies
SS Schibetonqualität

B	16.06.2026	Ergänzung Heizkörper	MR
A	27.03.2026	Freigegebener Plan	MR
INDEX	DATUM	ÄNDERUNGEN	BEARB. GEPR.
Sämtliche Maße sind vom Unternehmer eigenverantwortlich am Bau zu prüfen. Alle Werkstoffe sind nur in Verbindung mit den gültigen Schutz- und Befreiungsplänen des Tragskorpors, sowie den Durchschüssen der Fachgenosse gültig und/oder den ergänzenden Angaben. Demnach sind nach Angabe Tragskorpors auszuführen. Der Ausführende ist verpflichtet, den Auftraggeber auf etwaige Unstimmigkeiten der Ausführungsunterlagen hinzuweisen (V08, S.33). Die Maße sind in folgender Reihenfolge angegeben: Bruttohöhe (BH) sowie Brutto/Tiefe/Höhe (BH+T). Tür- und Fensterrahmen beziehen sich immer auf die Oberkante der Brüstung.			

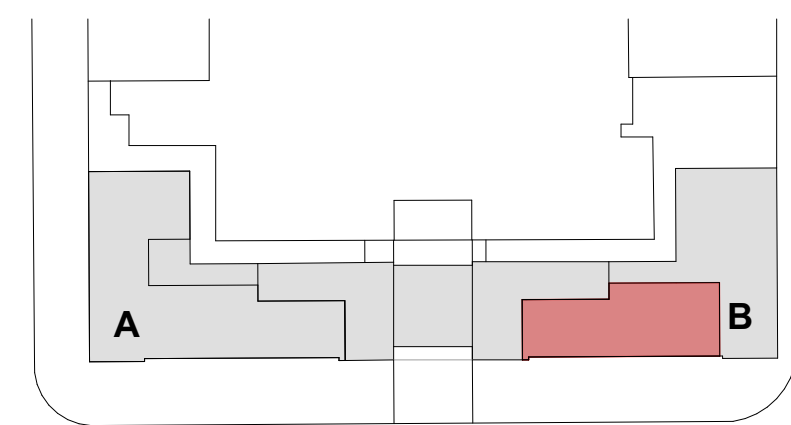

Ausführungsplanung

± 0,00 = 300,75 m üNN = OK FFB EG

Innenwandaufbau (IWA)

PLANINHALT

Erdgeschoss B

BAUHERR	Abfallverwertungsgesellschaft des Landkreises Ludwigsburg mbH Hindenburgstraße 30 71638 Ludwigsburg	
PROJEKT	BA 3 Jägerhofquartier - Nutzungsänderung Hindenburgstraße 49 71638 Ludwigsburg	
PLANUNG		
Unterschrift		

PLAN-NR.	AVL-JH_ARC_A_IWA_GR_EG_201_F_B -
MASSTAB	1:50, 1:100, 1:1000
GEFERTIGT	16.06.2026
BLATTNR.	A0
GEZEICHNET	
PROJEKTNR.	0519