


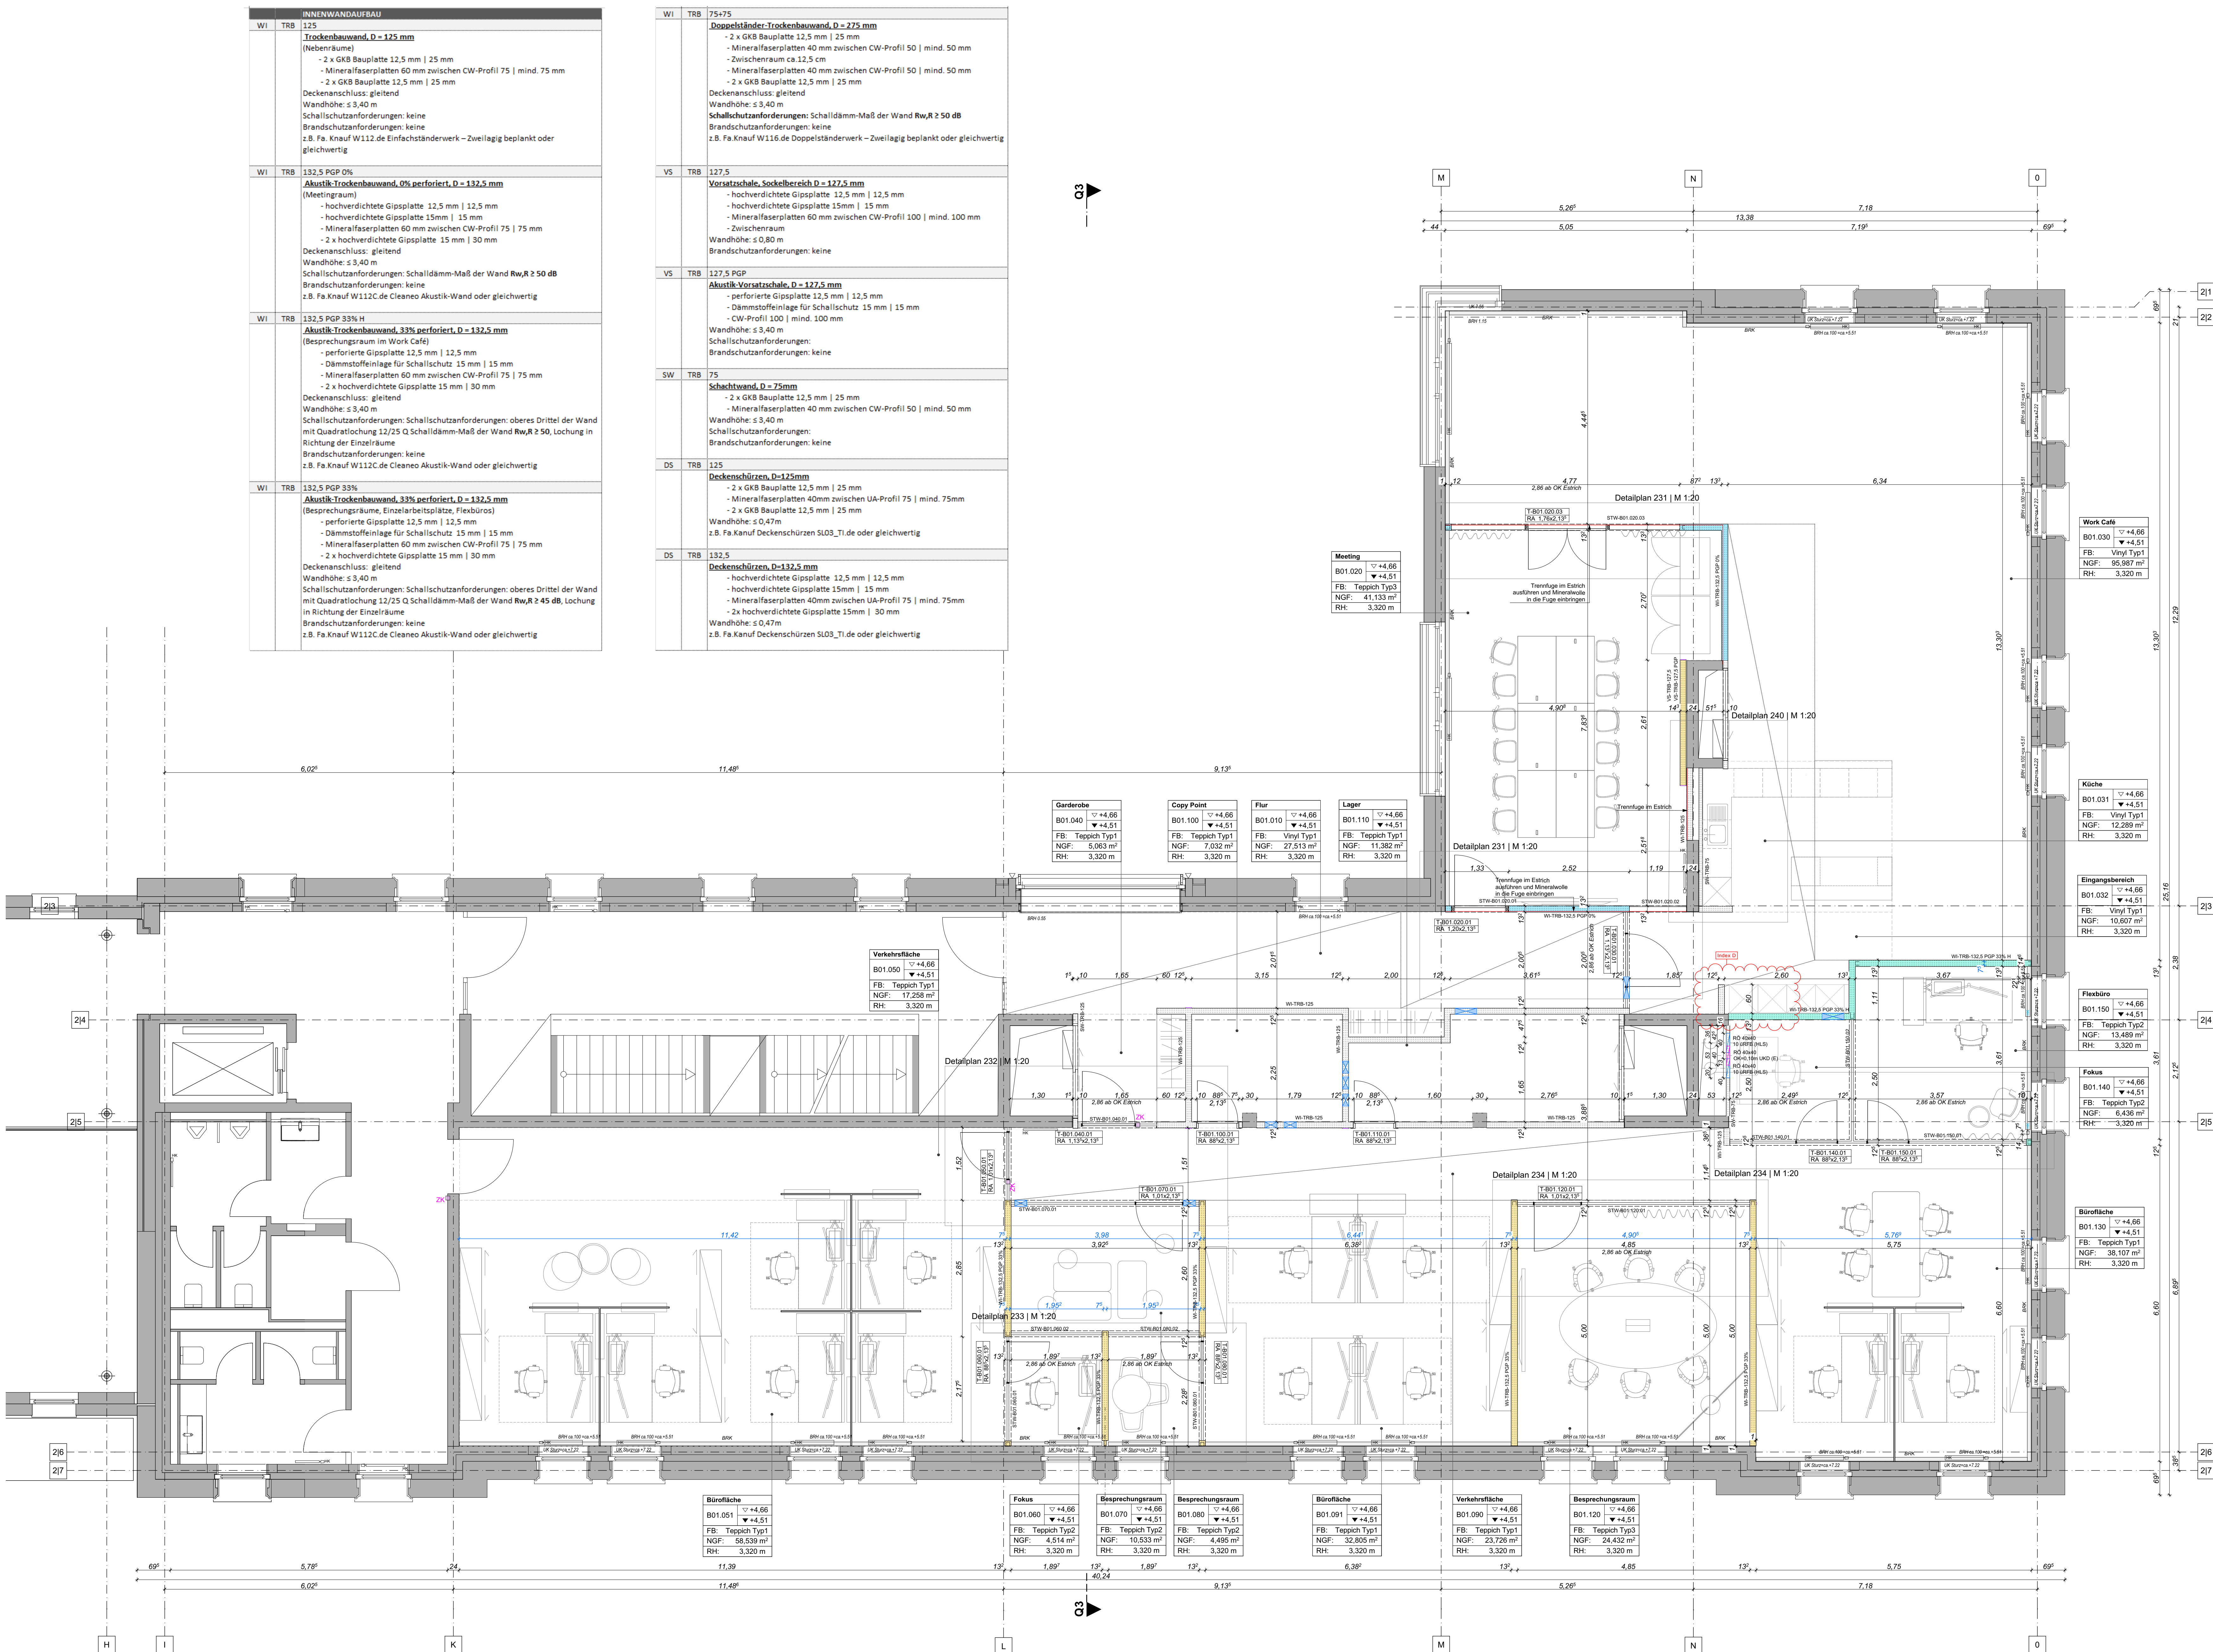


- DD Deckendurchbruch
BD Bodendurchbruch
WD Wanddurchbruch
BS Bodenschlitz
- WU Beton
Stahlbeton
Mauerwerk
Beton Fertigteil
Trockenbau
Systemtrennwand
Halb Fertigteil
- STA Staubbindender Anstrich (vor Einbau TGA)
VA Weisser Anstrich (BA 1-WA I - BA-WA II)
FA Farbiger Anstrich
Q3 Spachtelung Q3
IA Imprägnierter Anstrich
HPL HPL Platten (Fundermax / Trespa)
MV Malerflies
SS Schichtbetonqualität

INDEX	DATUM	ÄNDERUNGEN	BEARB.	GEPR.
D	12.05.2026	Die Wand in der Küche wurde versetzt	MR	
C	07.05.2026	Revisionsöffnungen in der Schachtwand	MR	
B	26.04.2026	Trennfuge im Estrich	MR	
A	27.03.2026	Freigegebener Plan	MR	

Sämtliche Maße sind vom Unternehmer eigenverantwortlich am Bau zu prüfen. Alle Werkpläne sind nur in Verbindung mit den gültigen Zeichnungen und Berechnungen des Tragwerks, sowie den Durchzeichnungen der Fachgenehmigung gültig und/oder den ergänzenden Angaben. Der Ausführer ist verpflichtet, den Auftraggeber auf etwaige Unstimmigkeiten der Ausführungsunterlagen hinzuweisen (VOR, S. 3.3).

Die Maße sind in folgender Reihenfolge angegeben: Bruttohöhe (BH) sowie Brutto/Tiefehöhe (BH/T). Tür- und Fensterrahmen beziehen sich immer auf die Oberkante der Brüstung.

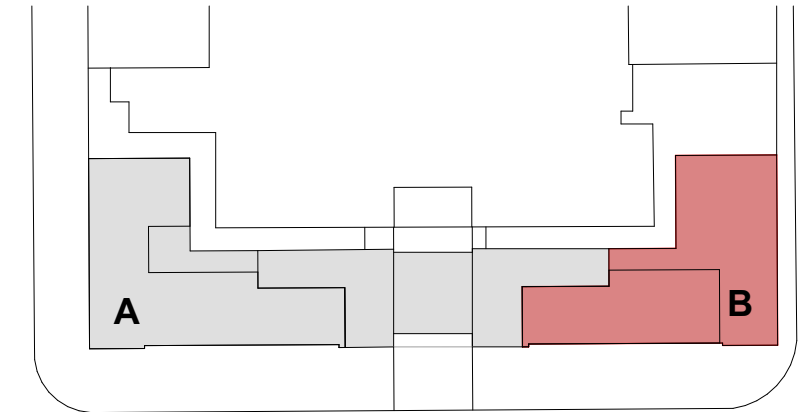

Ausführungsplanung

± 0,00 = 300,75 m üNN = OK FFB EG

Innenwandaufbau (IWA)

PLANHALT	
1. Obergeschoss B	
BAUHERR	Abfallverwertungsgesellschaft des Landkreises Ludwigsburg mbH
PROJEKT	BA 3 Jägerhofquartier - Nutzungsänderung
PLANUNG	

Unterzeichnet
PLAN-NR.
AVL-JH_ARC_A_IWA_GR_OG1_211_F_D -

MASSTAB	GEFERTIGT	BLATTNR.	GEZEICHNET	PROJEKTNR.
1:50, 1:100, 1:1000	12.05.2026	A0		0519