


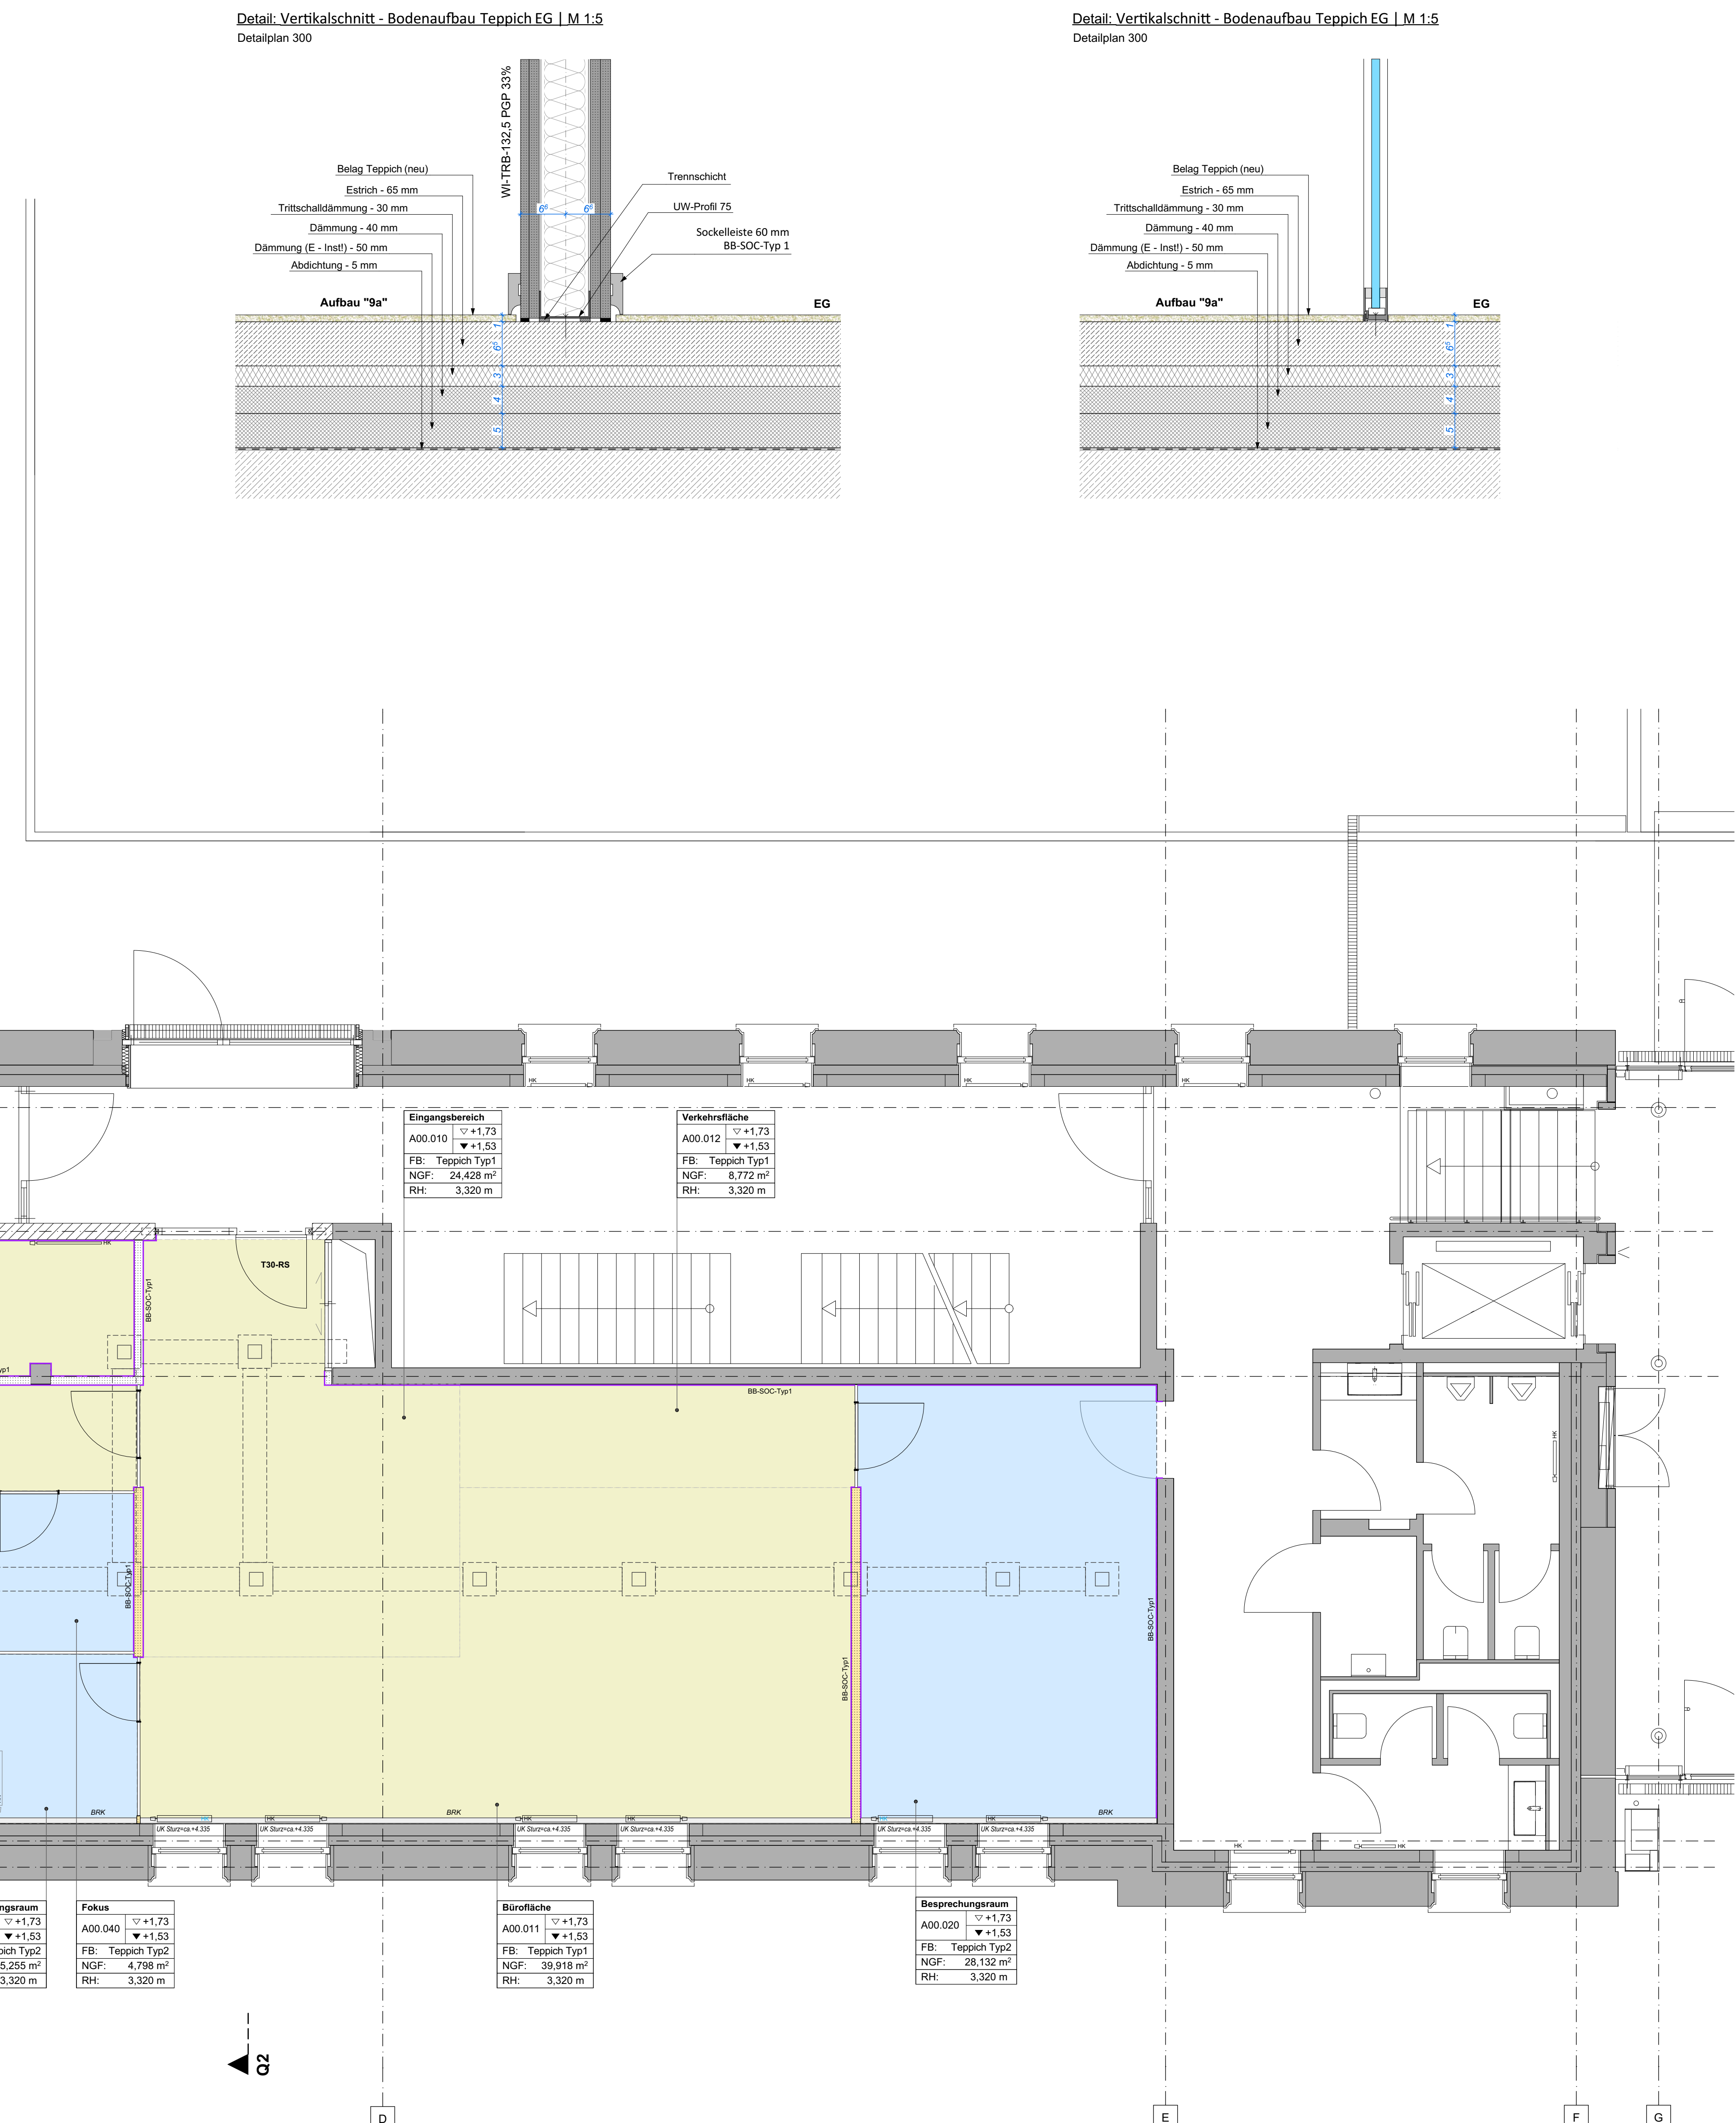

Detail: Vertikalschnitt - Bodenaufbau Teppich EG | M 1:5
Detailplan 300


FURROENAUFBAU	
BB	TEP1 Tessich z.B. Desso Airmaster AD31 9535 88
BB	TEP2 Tessich z.B. ObjectCarpet Smoozy 1619
BB	TEP3 Tessich z.B. ObjectCarpet Smoozy 1608
BB	Vinyl z.B. Vinyl Boden Fischgrät
BB	SOC TEP1 Sockelleiste Modellprofil-Sockelleiste, mit weiller Folie ummantelt, 60 mm ausreichend innere, äußere Verbindungs-Endstücke rechts/links

	DD Deckendurchbruch		WU Beton		STA Stäubendünner Anstrich (vor Einbau TGA
	BD Bodendurchbruch		Stahlbleib		WA Weissler Anstrich (BA 1:WA I - BA:WA II)
	WD Wanddurchbruch		Mauerwerk		FA Farbiges Anstrich
	BS Bodenschlitz		Beton Fertigteil		Q3 Spezialtrockenbau
			Trockenbau		IA Imprägnierter Anstrich
			Systemtrennwand		HPL HPL Platten (Fundermax / Trespa)
			Halbfertigteil		MV Malveries
					SB Sichtbetonqualität

P_B	18.06.2026	Ergänzung	MR	
P_A	26.05.2026	Plan zur Freigabe	MR	
INDEX	DATUM	ÄNDERUNGEN	BEARB.	GEPR.

Sämtliche Maße sind vom Unternehmer eigenverantwortlich am Bau zu prüfen. Alle Werkpläne sind nur in Verbindung mit den gültigen Schnitt- und Bewehrungsplänen des Tragwerksplaners, sowie den Durchstichplänen der Fachingenieure gültig und über den ergänzenden Angaben der Maße sind nach Angabe Tragwerksplaners auszuführen. Der Ausführer ist verpflichtet, den Auftraggeber auf alle Unstimmigkeiten der Ausführungsunterlagen hinzuweisen (VOB, § 3.3).

Die Maße sind in folgender Reihenfolge anzugeben: Breite/Höhe (B/H) sowie Breite/Tiefe/Höhe (B/H/T). Tür und Brüstungslängen beziehen sich immer auf die Oberkante der Rohdecke.

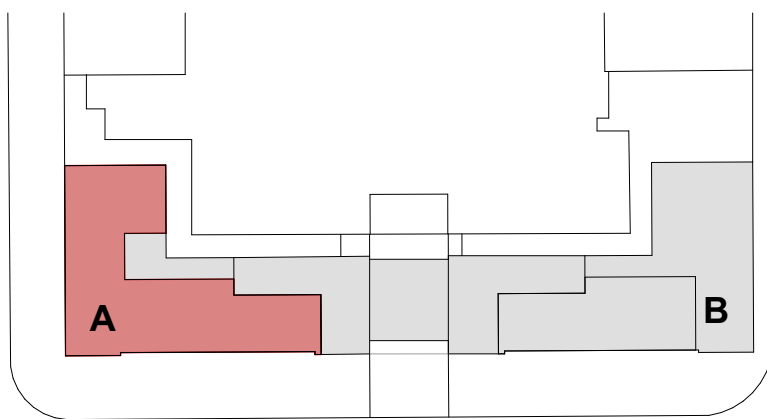

± 0,00 = 300,75 m üNN = OK FFB EG

PLANINHALT

BAUHERR	Abfallverwertungsgesellschaft des Landkreises Ludwigsburg mbH Hindenburgstraße 30 71638 Ludwigsburg
---------	--

PROJEKT BA 3 Jägerhofquartier - Nutzungsänderung
Hindenburgstraße 49
71638 Ludwigsburg

PLANUNG	QUEISSER GmbH Industriestraße 30 74357 Bönningheim Fon 07143 96181-1
---------	---

PLAN-NR.

MASSTAB	GEFERTIGT	BLATTGR.	GEZEICHNET	PROJEKTNR.
1:50, 1:100, 1:1000, 1:5	18.06.2026	A0		0519