


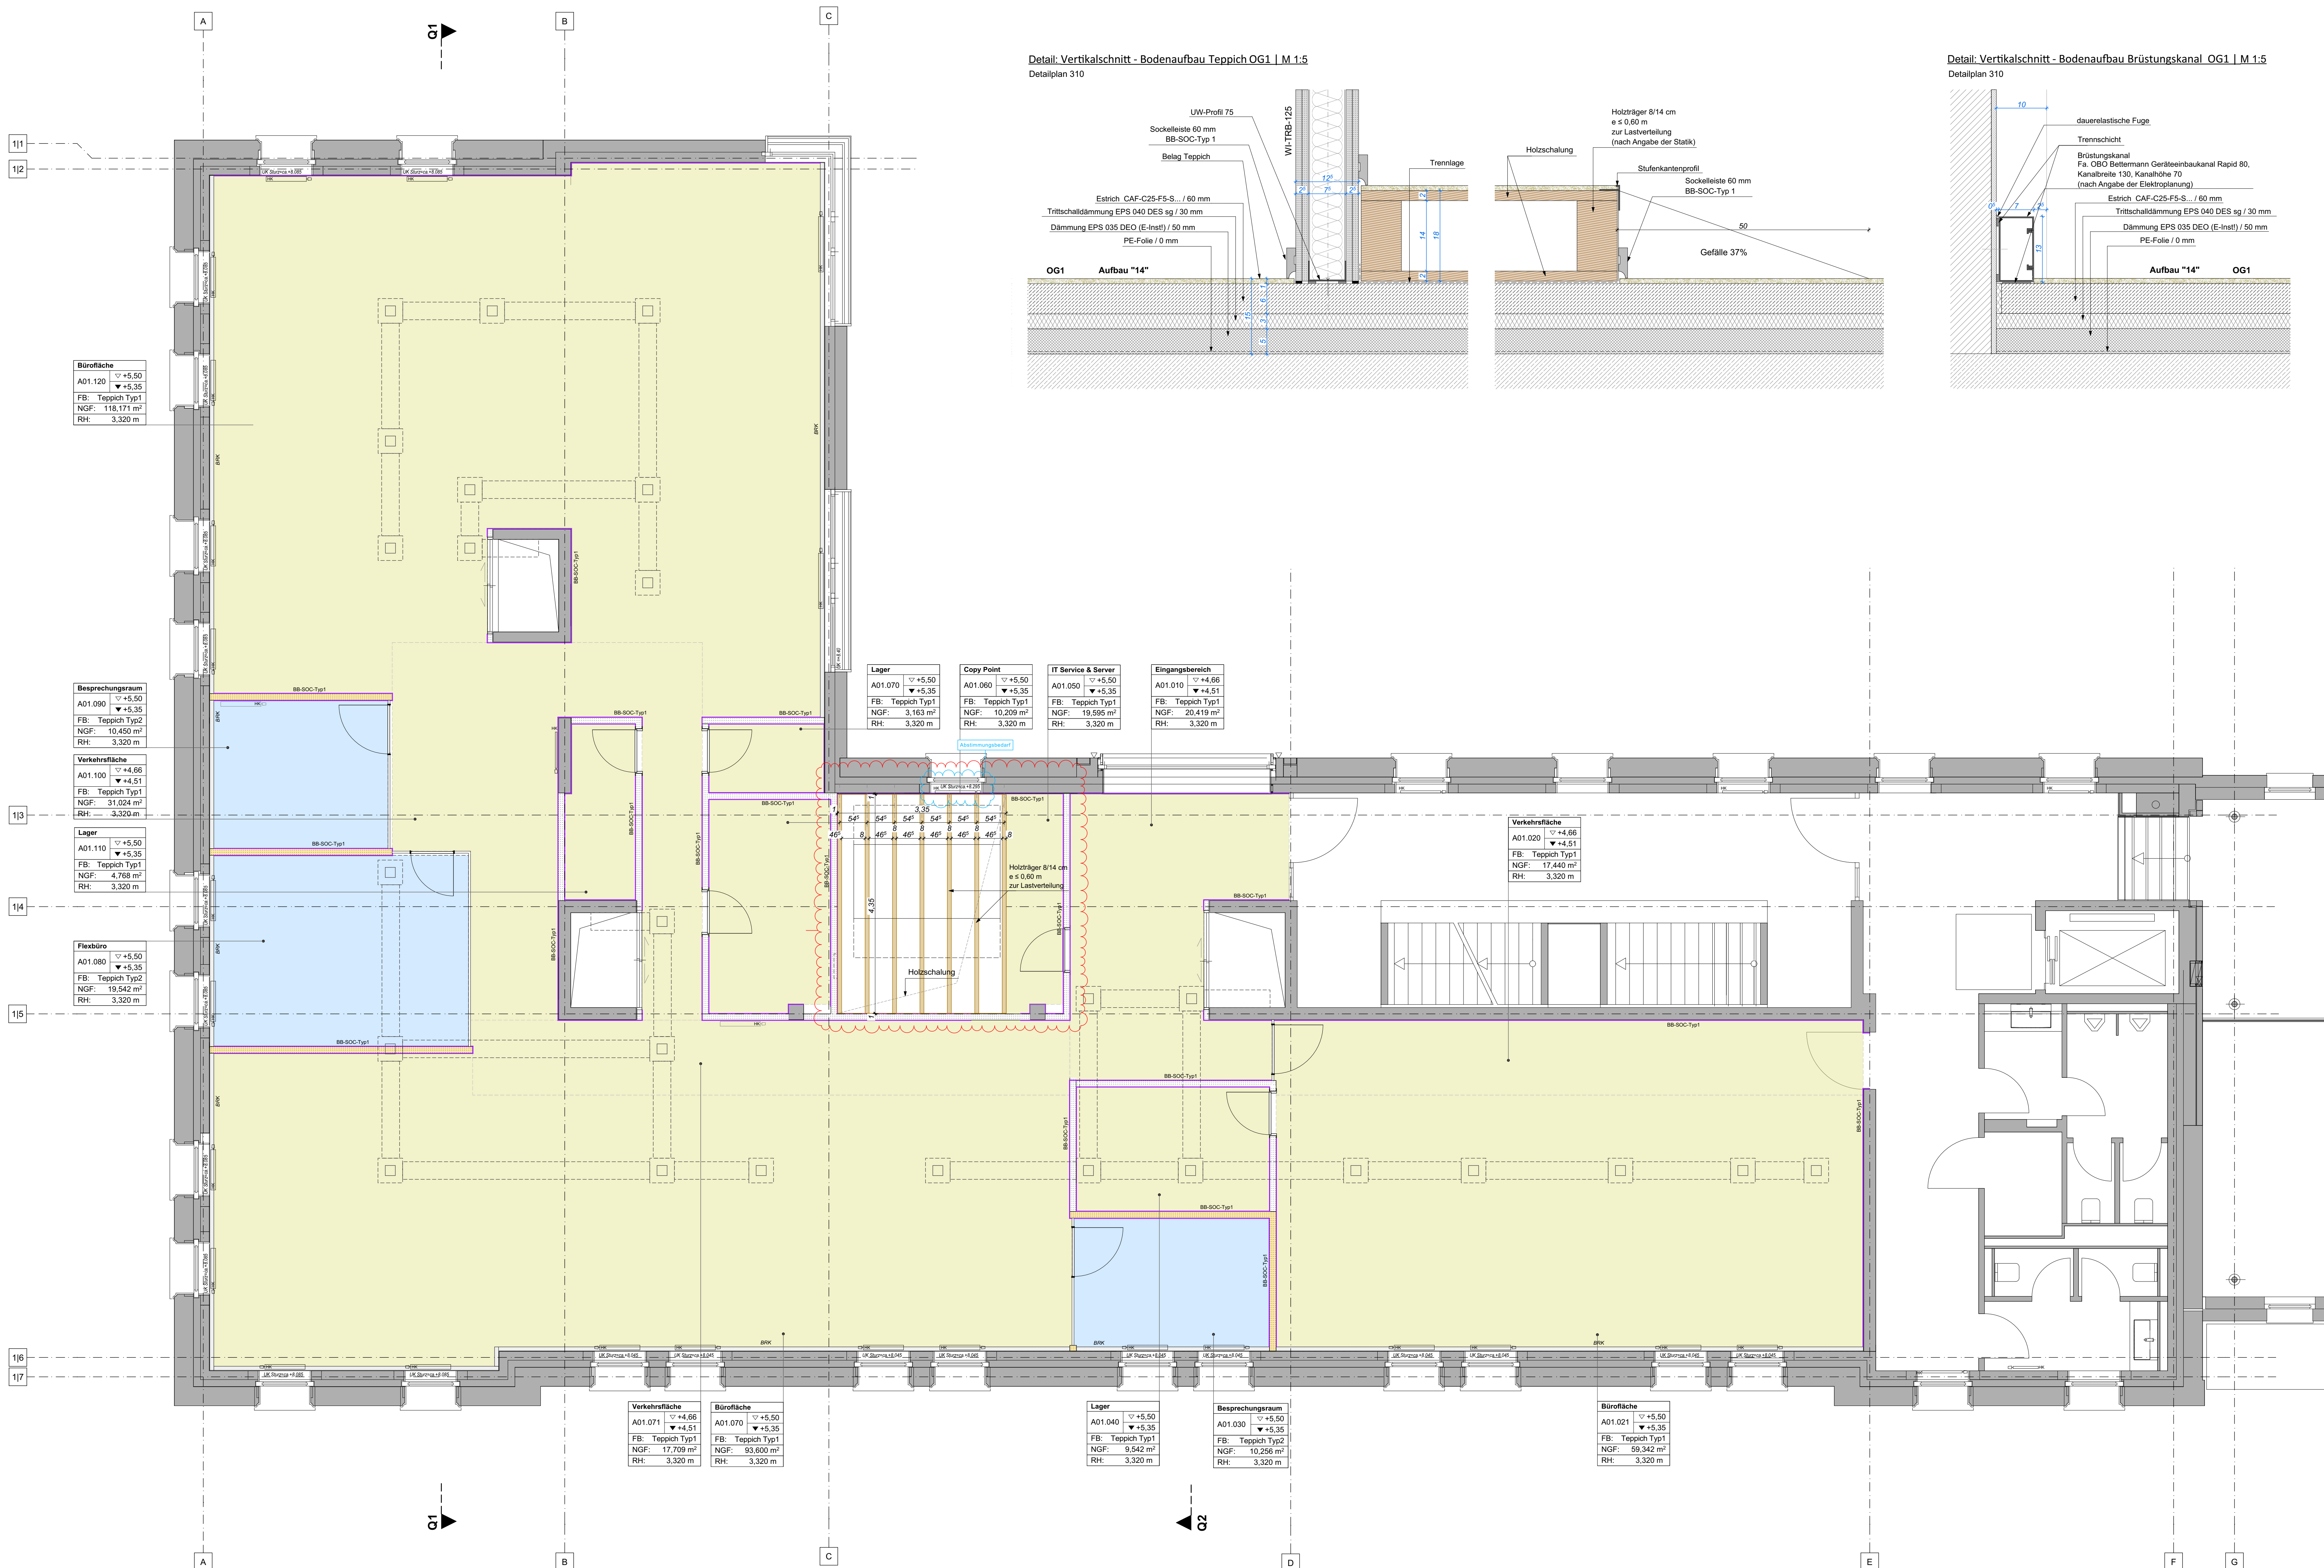


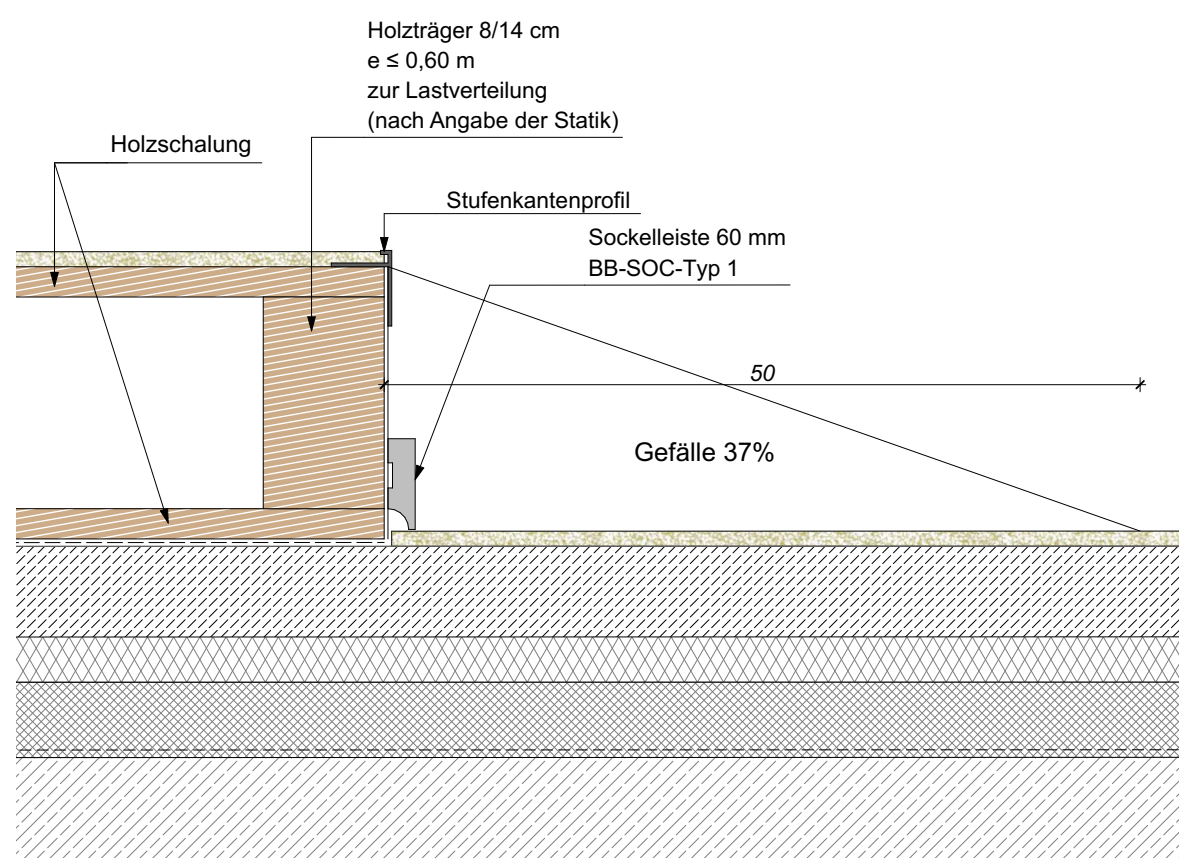

Detail: Vertikalschnitt - Bodenaufbau Teppich OG1 | M 1:5
Detailplan 310

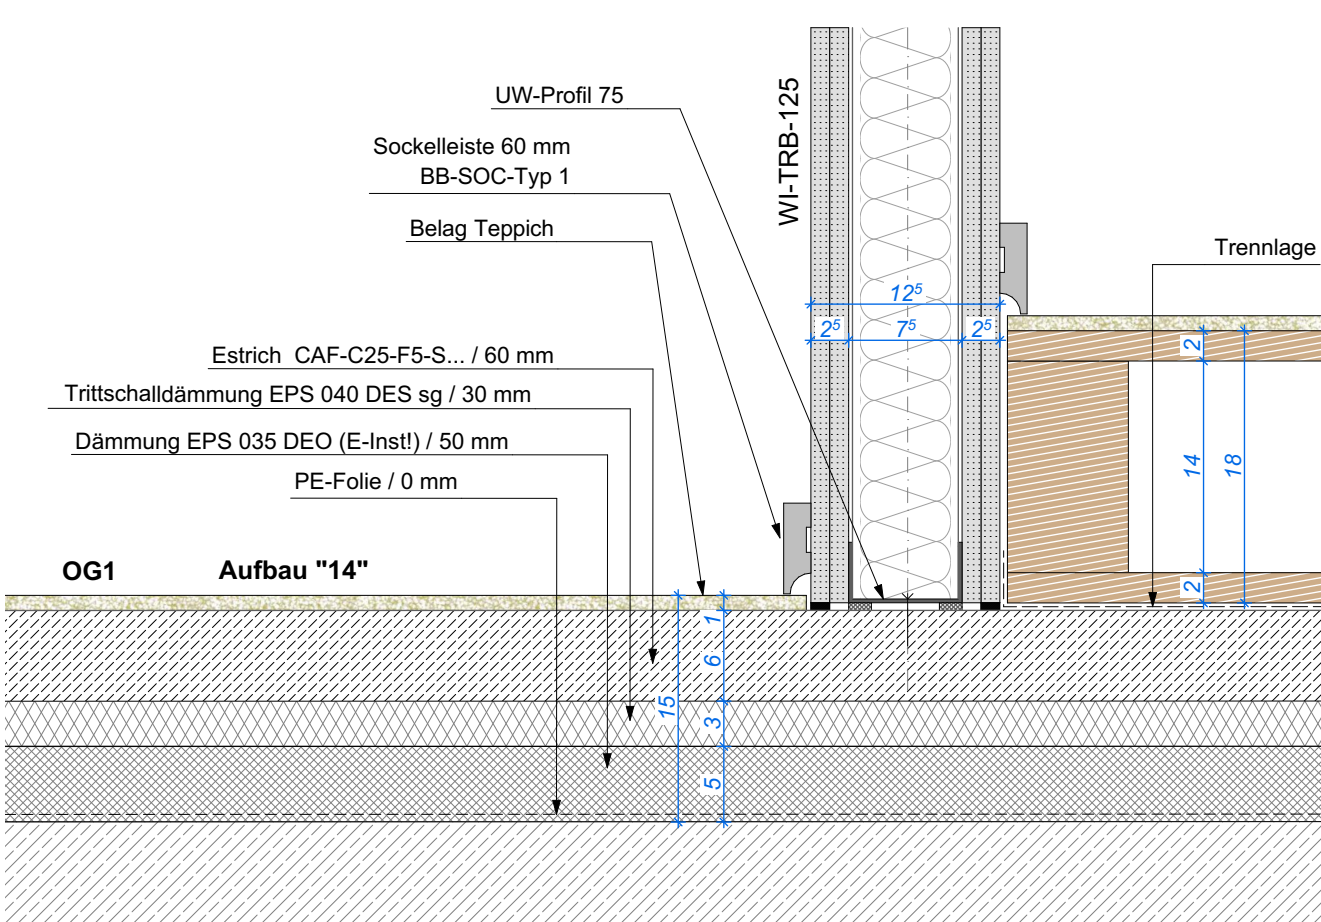


Detail: Vertikalschnitt - Bodenaufbau Brüstungskanal OG1 | M 1:5
Detailplan 310

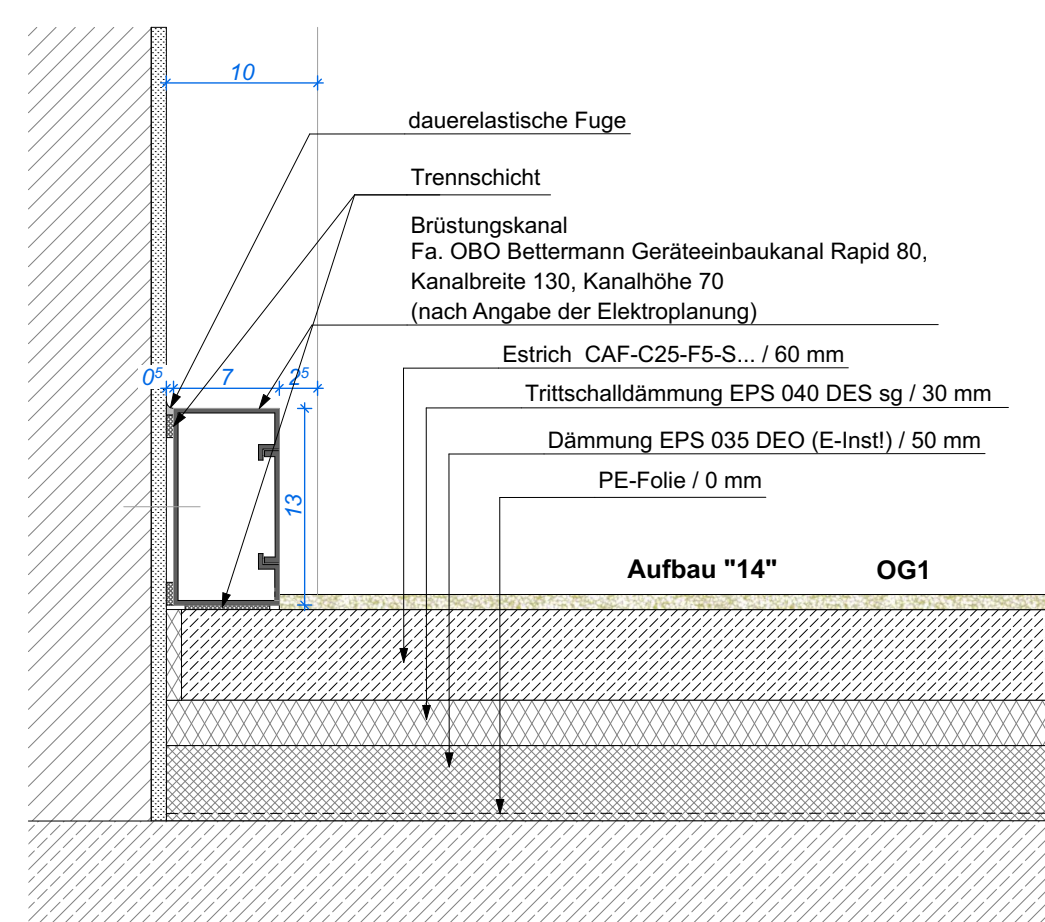

FÜR BODENAUFBAU		
BB	TEPP	Typ1
Teppich		
z.B. Desso Airmaster AD31 9555 B8		
BB	TEPP	Typ2
Teppich		
z.B. ObjectCarpet Smoozy 1619		
BB	TEPP	Typ3
Teppich		
z.B. ObjectCarpet Smoozy 1608		
BB	TEPP	Typ1
Vinyl		
z.B. Vinyl Boden Fischgrät		
BB	SOC	Typ1
Sockelleiste		
MDF-Profil-Sockelleiste, mit weißer Folie ummantelt, 60 mm anschließend innenecke, Außenecke, Verbinder, Endkappen rechts/links		

DD Deckendurchbruch	WU Beton	STA Staubbindender Anstrich (vor Einbau TGA)
BD Bodendurchbruch	Stahlbeton	VWA Weißer Anstrich (BA 1-WA I - BA-WA II)
WD Wanddurchbruch	Mauerwerk	FA Farbiges Anstrich
BS Bodenschütz	Beton Fertigteil	Q3 Spachtelung Q3
	Trockenbau	IA Imprägnierter Anstrich
	Systemtrennwand	HPL HPL Platten (Fundermax / Trespa)
	Halbfertigteil	HVL Malervlies
		SS Sichtbetonqualität

P. B	18.06.2026	Ergänzung: Holzkonstruktion zur Lastverteilung	MR
P. A	26.05.2026	Plan zur Freigabe	MR
INDEX	DATUM	ÄNDERUNGEN	BEARB. GEPR.
Sämtliche Maße sind vom Unternehmer eigenverantwortlich am Bau zu prüfen. Alle Werkpläne sind nur in Verbindung mit den gültigen Schul- und Berechnungsplänen des Tragwerksbauers, sowie den Durchschüssen der Fachgenosse gültig und/oder den ergänzenden Angaben. Der Ausführende ist verpflichtet, den Auftraggeber auf etwaige Unstimmigkeiten der Ausführungsunterlagen hinzuweisen (V08, S. 3.3).			
Die Maße sind in folgender Reihenfolge angegeben: Breite/Höhe (BH) sowie Breite/Tiefe/Höhe (BTH).			
Tür- und Brüstungshöhen beziehen sich immer auf die Oberkante der Brüstlecke.			

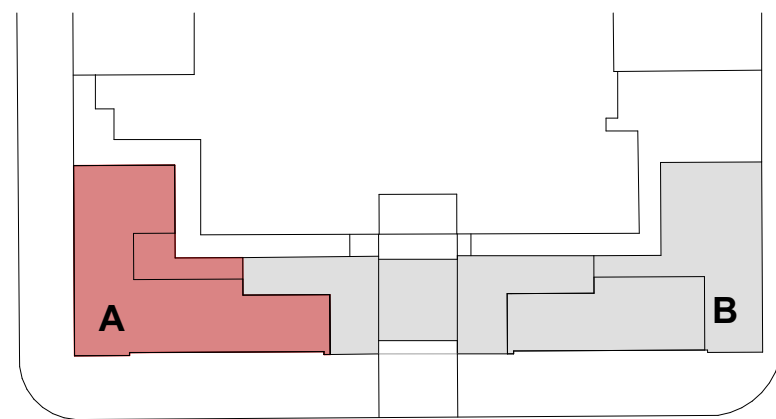

Ausführungsplanung

± 0,00 = 300,75 m üNN = OK FFB EG

Fußbodenaufbau (FBA)

PLANINHALT

Bodenspiegel OG1-A

BAUHERR	Abfallverwertungsgesellschaft des Landkreises Ludwigsburg mbH Hindenburgstraße 30 71638 Ludwigsburg	AVL
PROJEKT	BA 3 Jägerhofquartier - Nutzungsänderung Hindenburgstraße 49 71638 Ludwigsburg	
PLANUNG	QUEISSER GmbH Industriestraße 30 74357 Bornheim Fon 07143 96181-10	Q QUEISSER
Unterschrift		

PLAN-NR.
AVL-JH_ARC_A_FBA_GR_OG1_310_P_B -

MASSTAB	GEFERTIGT	BLATTGR.	GEZEICHNET	PROJEKTRNR.
1:50, 1:1000, 1:100, 1:5	18.06.2026	A0		0519