


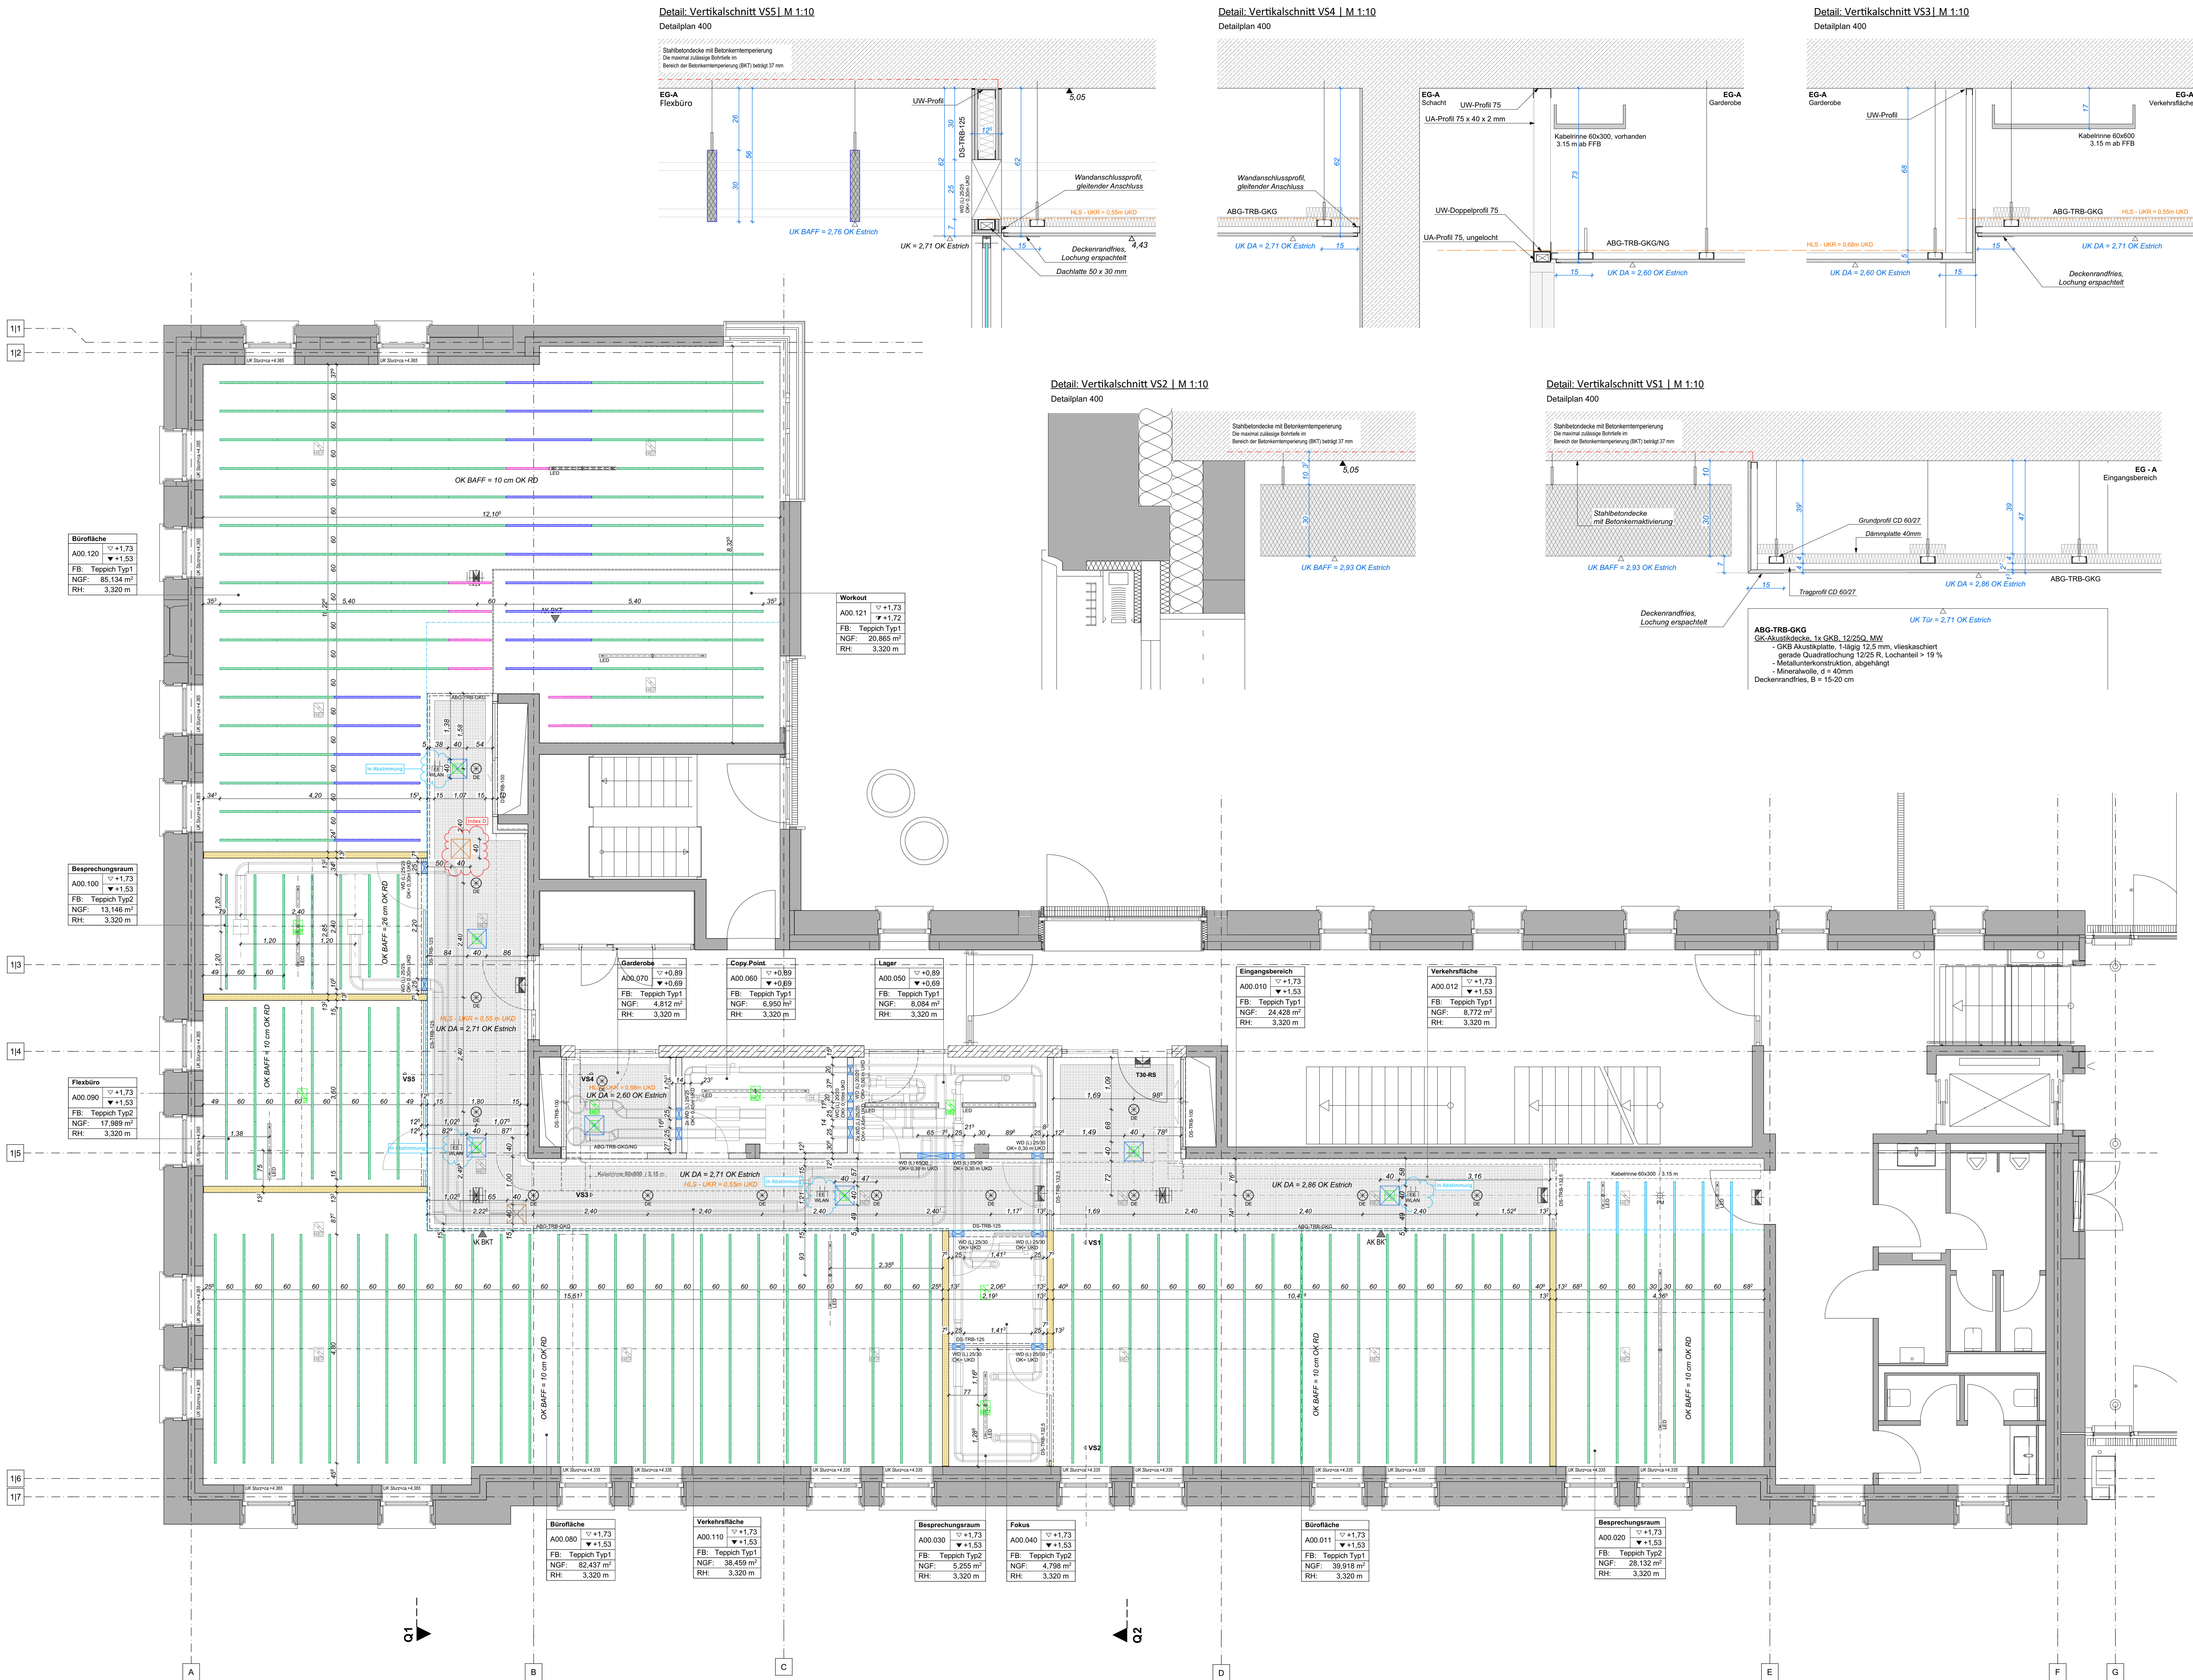

ABG	TRB	DECKENAUFBAU
		KGK
		KGK-Akustikdecke, 1x GKB, 12/25Q, MW
		- GKB Akustikplatte, 1-lagig 12,5 mm, vlieskaschiert
		- gerade Quadschlochung 12/25 R, Lochanteil > 19 %
		- Metallunterkonstruktion, abgehängt
		- Mineralwolle, d = 40mm
		- Deckenrandfrües, B = 15-20 cm
		- Befestigungsuntergrund: Stahlbetondecke, maximale Bohrtiefe laut Vorgabe.
ABG	TRB	KGK-NG
		KGK-Akustikdecke, 1x GKB, 12/25Q, MW
		- GKB Akustikplatte, 1-lagig 12,5 mm, vlieskaschiert
		- gerade Quadschlochung 12/25 R, Lochanteil > 19 %
		- Metallunterkonstruktion, niveaugleich, abgehängt
		- Mineralwolle, d = 40mm
		- Deckenrandfrües, B = 15-20 cm
		- Befestigungsuntergrund: Stahlbetondecke, maximale Bohrtiefe laut Vorgabe.
ABG	TRB	VDV
		KGK-Akustikdecke - vertikaler Deckenversatz - 1x GKB
		- GKB 1-lagig 12,5 mm
		- Metallunterkonstruktion
		- Befestigungsuntergrund: Stahlbetondecke
ABG	ABO	BAFF
		Akustikbaffeln 40 x 300 mm
		- Akustikbaffeln aus Mineralwolle, 40 mm dick, 300 mm hoch
		- Anordnung in Reihen mit einem Achsabstand von 600 mm,
		- vollständige Belagung der Decke
		- Abhängung mittels Seilsystem, Abhängehöhe ca. 200 mm
		- zwei Baffeln über ein Verbindungselement miteinander verbunden
		- Elementlängen: 1800 mm, 1600 mm, 1200 mm, 900 mm
		- Befestigungsuntergrund: Stahlbetondecke mit Betonkernaktivierung
		- z.B. Fa. Ecolphon Solo Baffel, oder gleichwertig


Hinweis!
Die für Bestandsleitungen erforderlichen Durchbrüche im Trockenbau sind in den Planunterlagen nicht dargestellt. Die Abstimmung und Festlegung erfolgt vor Ort.

DD	Deckendurchbruch	WU	Beton	STA	Staubbindender Anstrich (vor Einbau TGA)
BD	Bosendurchbruch	Stahlbeton		WA	Weisser Anstrich (BA 1-WA I - BA-WA II)
WD	Wanddurchbruch	Mauerwerk		FA	Farbiger Anstrich
BS	Bosenschlitz	Beton Fertigteil		Q3	Spachtelung Q3
		Trockenbau		IA	Imprägnierter Anstrich
		Systemtrennwand		HPL	HPL Platten (Fundermax / Trespa)
		Halbteigteil		MV	Malervlies
				SS	Schichtbetonqualität

Hinweis:
Die Abhängehöhe der Baffeln ist vor Ort mit dem Bauherrn bzw. der Inneneinrichtung zu prüfen und abzustimmen.

Legende:	
90 x 30 x 4 cm	
120 x 30 x 4 cm	
160 x 30 x 4 cm	
180 x 30 x 4 cm	

Sämtliche Maße sind vom Unternehmer eigenverantwortlich am Bau zu prüfen. Alle Werkstoffe sind nur in Verbindung mit den gültigen Sozial- und Umweltstandards des Trägers zu prüfen, sowie den Durchschneideplan der Fachgenosse gültig und/oder den ergänzenden Angaben. Dem Auftraggeber ist verpflichtet, den Auftraggeber auf etwaige Unstimmigkeiten der Ausführungsergebnisse hinzuweisen (Vorb. 8.3.3). Die Maße sind in folgender Reihenfolge angegeben: Breite/Höhe (BH) sowie Breite/Tiefe/Höhe (BTH). Tür- und Fensterrahmen beziehen sich immer auf die Oberkante der Brüstung.

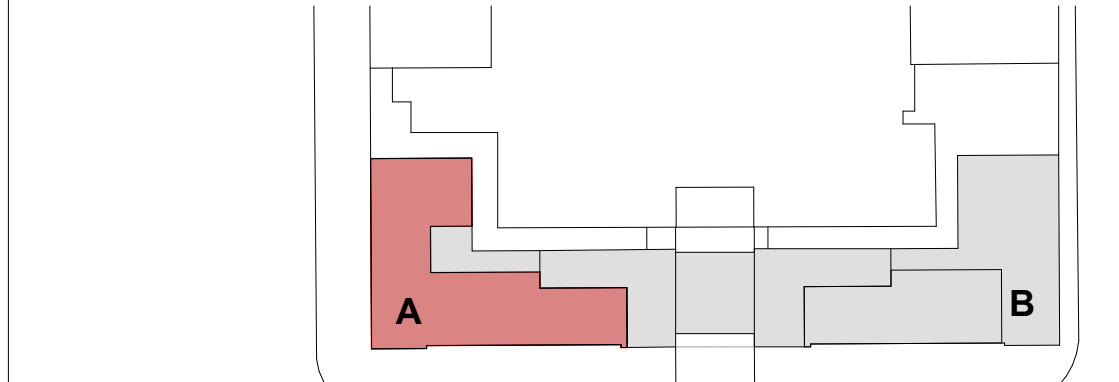

Ausführungsplanung

± 0,00 = 300,75 m üNN = OK FFB EG

Deckenaufbau (DEA)

PLANHALT

Deckenspiegel EG-A

BAUHERR	Abfallverwertungsgesellschaft des Landkreises Ludwigsburg mbH			
PROJEKT	BA 3 Jägerhofquartier - Nutzungsänderung			
PLANUNG	QUEISSER GmbH Industriestraße 30 74357 Bornheim Fon 07143 96181-10			
PLAN-NR.	AVL-JH_ARC_A_DEA_GR_EG_400_F_D -			
MASSTAB	GEFERTIGT	BLATTGR.	GEZEICHNET	PROJEKTNR.
1:50, 1:10, 1:100, 1:1000	18.06.2026	A0		0519