





Detail: Vertikalschnitt VS1 | M 1:10
Detailplan 401

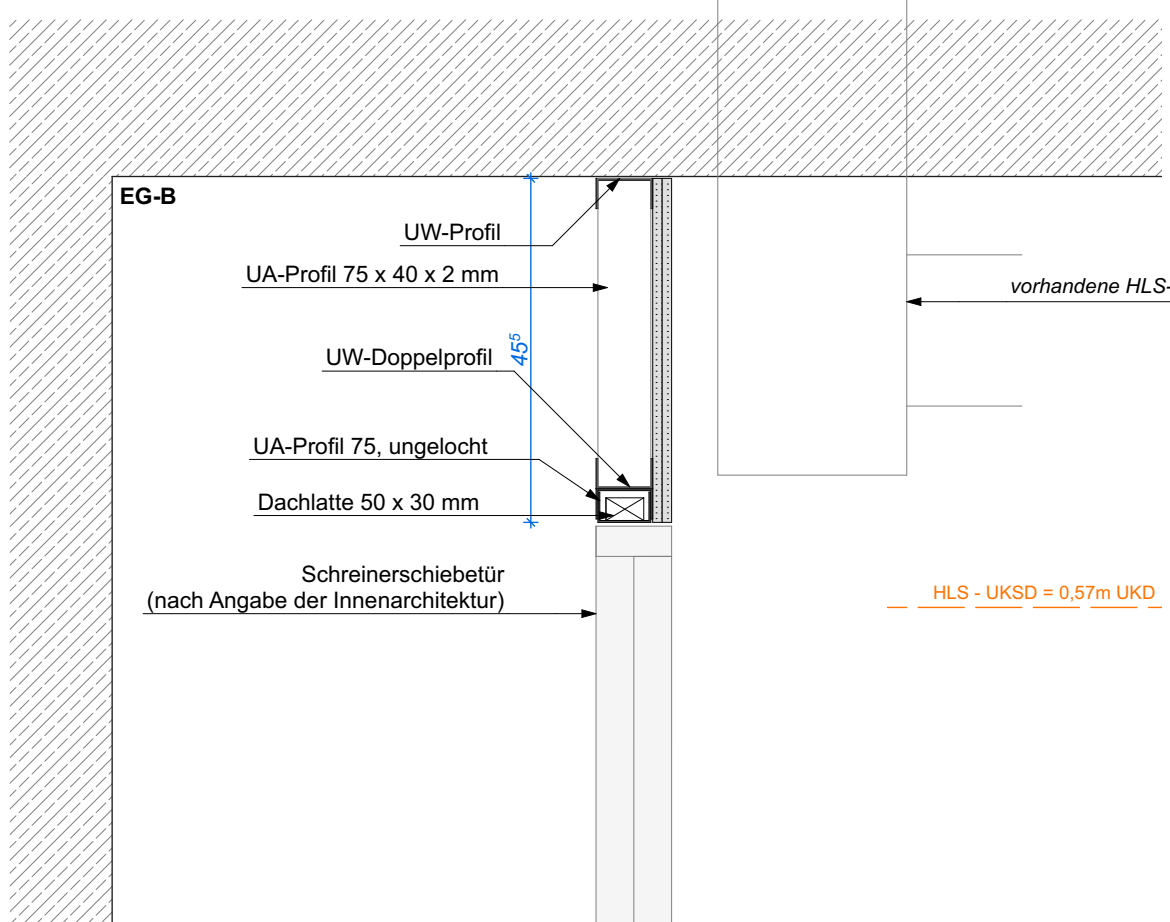

Detail: Vertikalschnitt VS2 | M 1:10
Detailplan 401

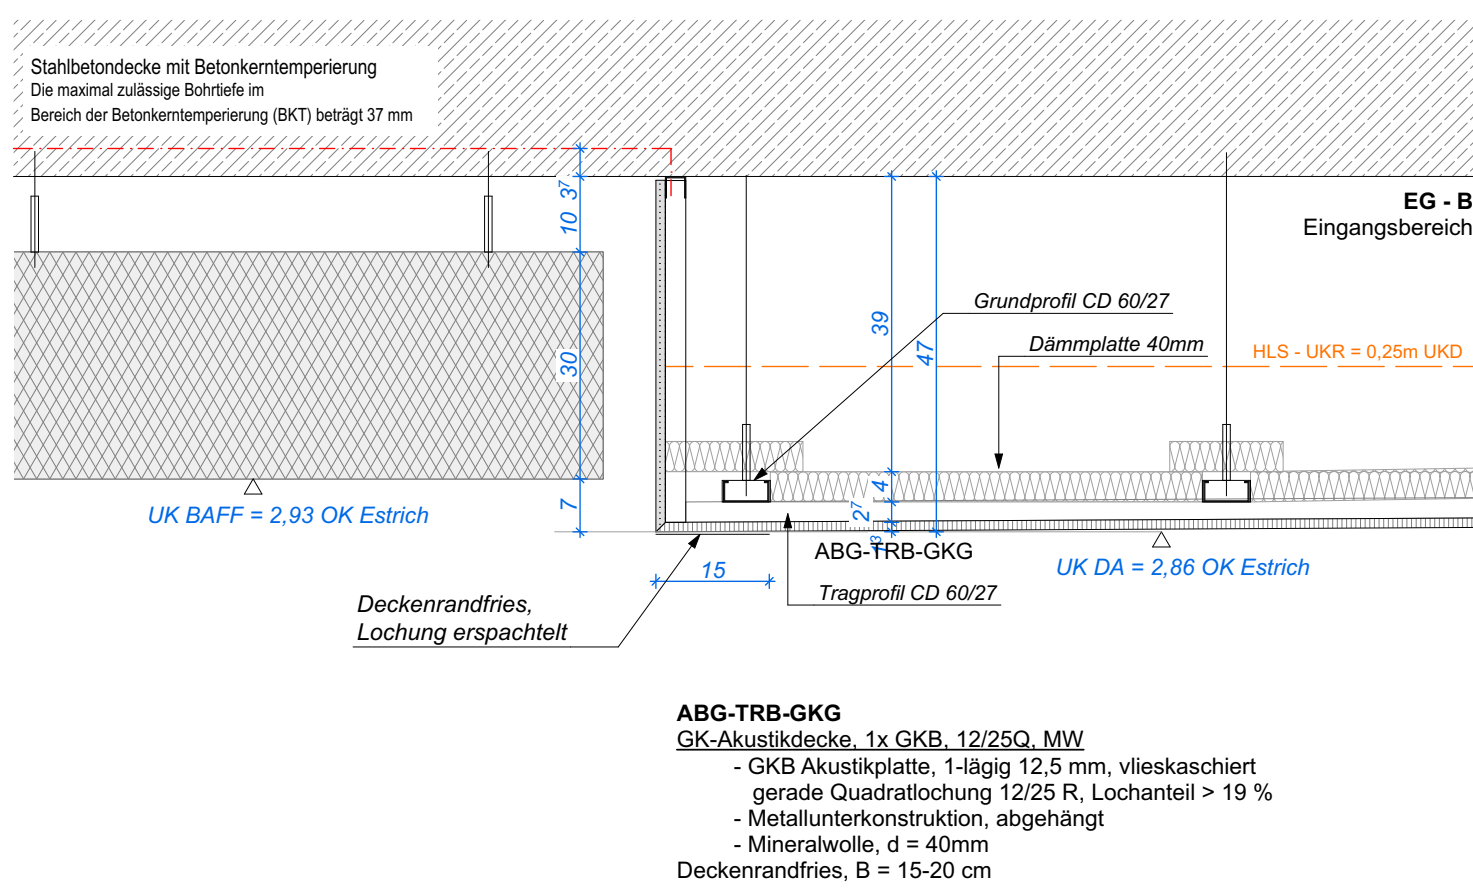

Detail: Vertikalschnitt VS3 | M 1:10
Detailplan 401

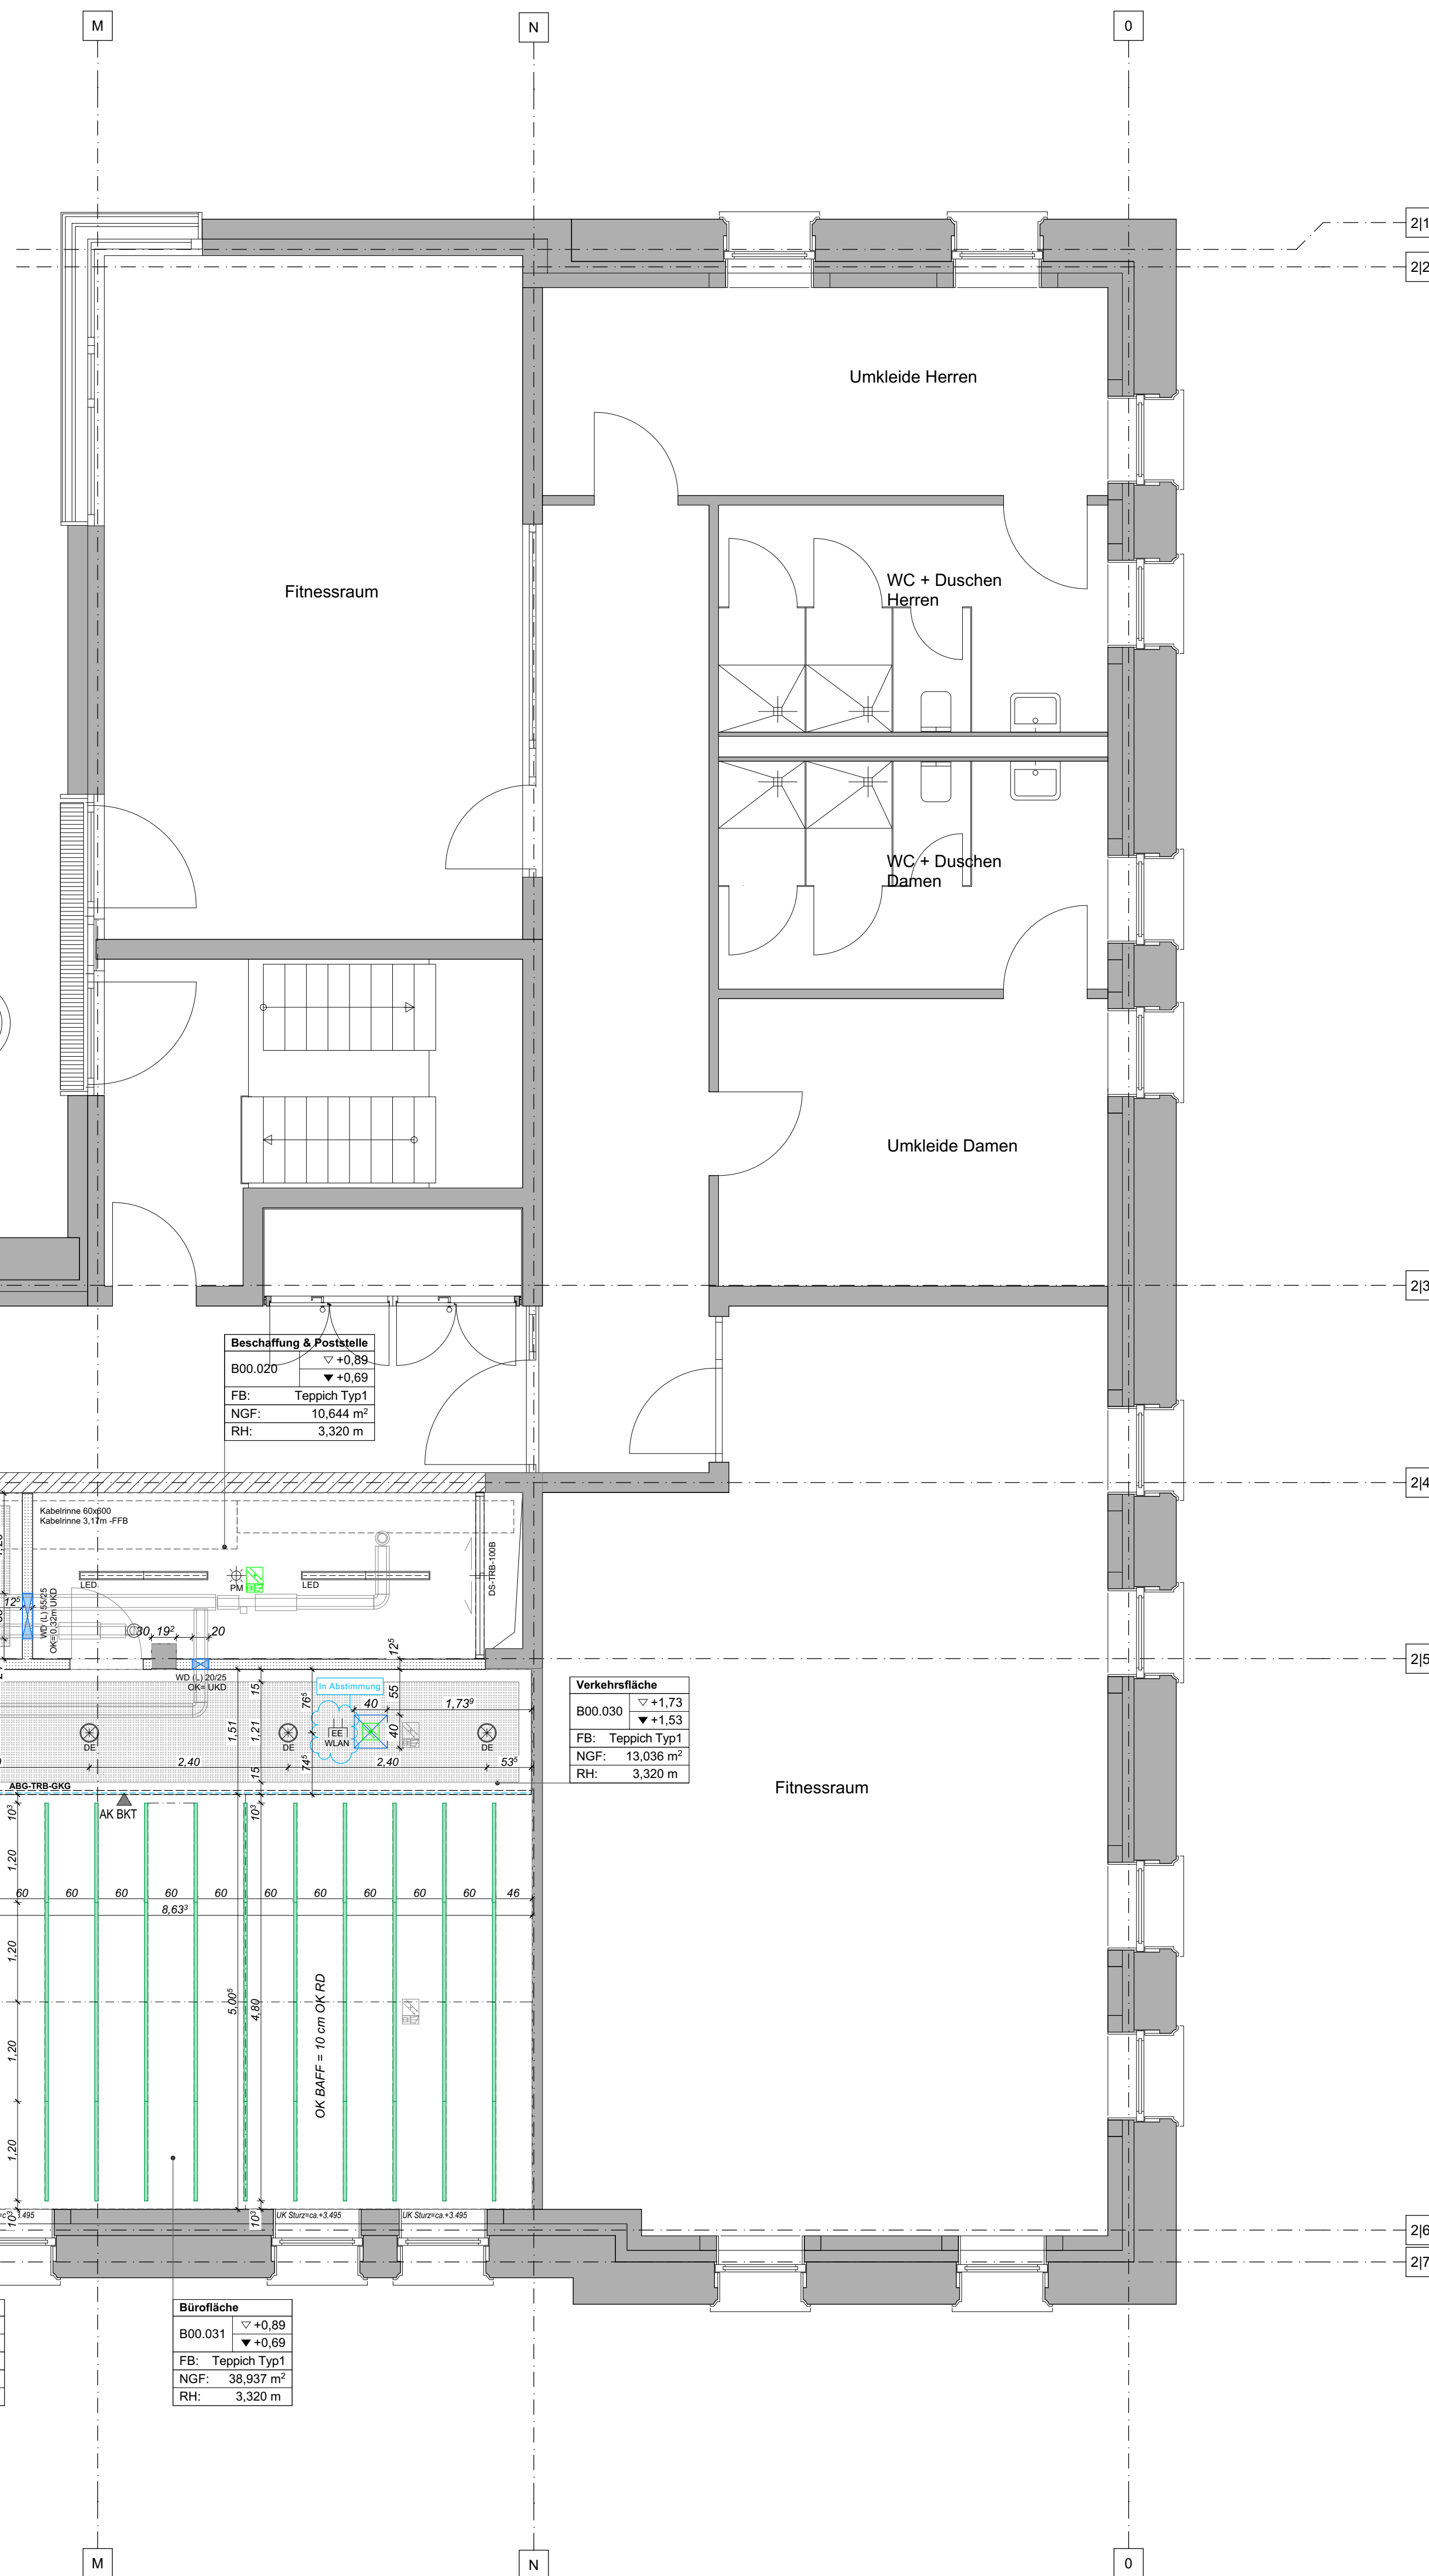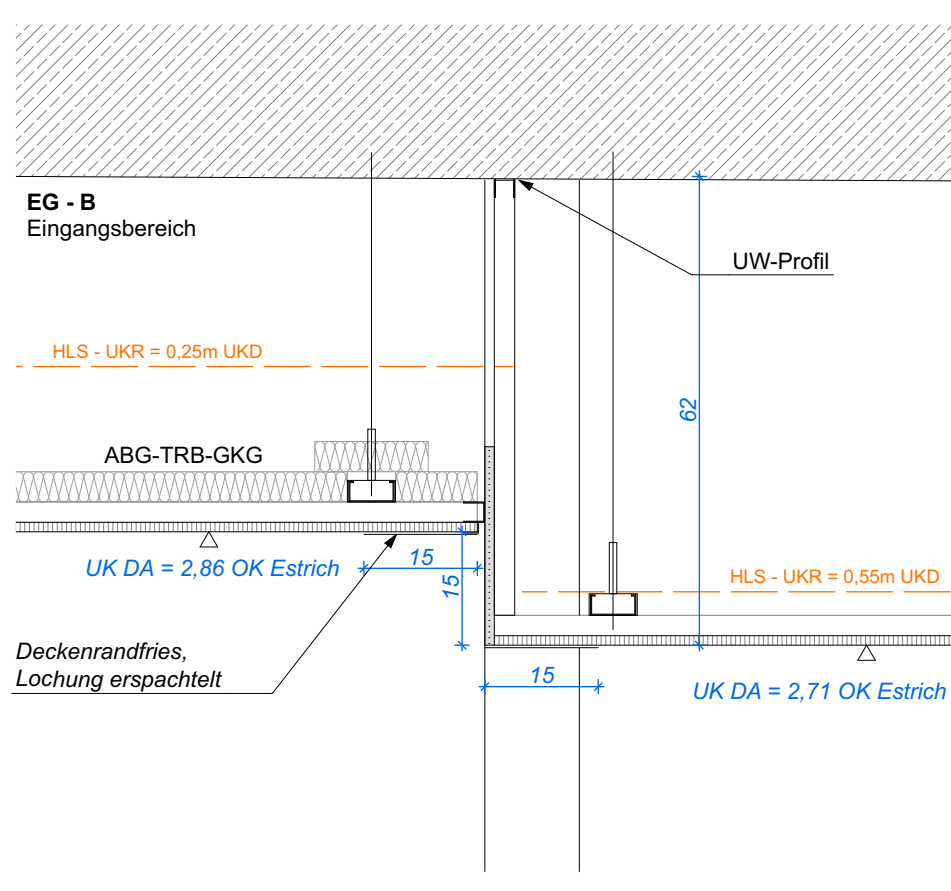

DECKENAUFBAU	
ABG	TRB
GKG	
GK-Akustikdecke, 1x GKB, 12/25Q, MW	
- GKB Akustikplatte, 1-lagig 12,5 mm, vlieskaschiert	
gerade Quadratlochung 12/25 R, Lochanteil > 19 %	
- Metallunterkonstruktion, abgehängt	
- Mineralwolle, d = 40mm	
Deckenrandfries, B = 15-20 cm	
Befestigungsuntergrund: Stahlbetondecke, maximale Bohrtiefe laut Vorgabe.	
ABG	TRB
GKG-NG	
GK-Akustikdecke, 1x GKB, 12/25Q, MW	
- GKB Akustikplatte, 1-lagig 12,5 mm, vlieskaschiert	
gerade Quadratlochung 12/25 R, Lochanteil > 19 %	
- Metallunterkonstruktion, niveaugleich, abgehängt	
- Mineralwolle, d = 40mm	
Deckenrandfries, B = 15-20 cm	
Befestigungsuntergrund: Stahlbetondecke, maximale Bohrtiefe laut Vorgabe.	
ABG	TRB
VDV	
GK-Akustikdecke - vertikaler Deckenversatz - 1x GKB	
- GKB 1-lagig 12,5 mm	
- Metallunterkonstruktion	
Befestigungsuntergrund: Stahlbetondecke	
ABG	ABD
BAFF	
Akustikbaffeln 40 x 300 mm	
- Akustikbaffeln aus Mineralwolle, 40 mm dick, 300 mm hoch	
- Anordnung in Reihen mit einem Achsabstand von 600 mm,	
vollständige Belagung der Decke	
- Abhängung mittels Seilsystem, Abhängehöhe ca. 200 mm	
- zwei Baffeln über ein Verbindungselement miteinander verbunden	
- Elementlängen: 1800 mm, 1600 mm, 1200 mm, 900 mm	
Befestigungsuntergrund: Stahlbetondecke mit Betonkernaktivierung	
z.B. Fa. Ecophon Solo Baffel, oder gleichwertig	

Hinweis!
Die für Bestandsleitungen erforderlichen Durchbrüche im Trockenbau sind in den Planunterlagen nicht dargestellt. Die Abstimmung und Festlegung erfolgt vor Ort.

- DD

Deckendurchbruch

BD

Bodendurchbruch

WD

Wanddurchbruch

BS

Bodenschlitz

WU

Beton

Stahlbeton

Mauerwerk

Beton Fertigteil

Trockenbau

Systemtrennwand

Halbfertigteil

STA

Staubbindender Anstrich (vor Einbau TGA)

VVA

Weisser Anstrich (BA 1-WA I - BA-WA II)

FA

Farbiger Anstrich

Q3

Spachtelung Q3

IA

Imprägnierter Anstrich

HPL

HPL Platten (Fundermax / Trespa)

MV

Malervlies

SS

Schibetonqualität
- una abzusummen.
- Legende:

 - 90 x 30 x 4 cm
 - 120 x 30 x 4 cm
 - 160 x 30 x 4 cm
 - 180 x 30 x 4 cm
- | D | 18.06.2026 | Ergänzung: Revisionsöffnungen, WLAN | MR | |
|--|------------|-------------------------------------|--------|-------|
| C | 01.06.2026 | Ergänzung: Bauteile, Details | MR | |
| B | 10.04.2026 | Ergänzung: Ausrichtungen | MR | |
| A | 27.03.2026 | Freigegebener Plan | MR | |
| INDEX | DATUM | ÄNDERUNGEN | BEARB. | GEPR. |
| Sämtliche Maße sind vom Unternehmer eigenverantwortlich am Bau zu prüfen. Alle Werkpläne sind nur in Verbindung mit den gültigen Sozial- und Baueingangsplänen des Tragenplaners, sowie den Durchschneideplänen der Fachgenosse gültig und/oder den ergänzenden Angaben. Der Ausführer ist verpflichtet, den Auftraggeber auf etwaige Unstimmigkeiten der Ausführungsunterlagen hinzuweisen (VGB, S. 3.3). Die Maße sind in folgender Reihenfolge angegeben: Bruttohöhe (BH) sowie Brutto/Tiefe/Höhe (BH/T). Tür- und Brüstungshöhen beziehen sich immer auf die Oberkante der Brüstung. | | | | |
-
- ## Ausführungsplanung
- ± 0,00 = 300,75 m üNN = OK FFB EG
- ## Deckenaufbau (DEA)
- | PLANINHALT | | | | |
|--|---|----------|------------|------------|
| Deckenspiegel EG-B | | | | |
| BAUHERR | Abfallverwertungsgesellschaft des Landkreises Ludwigsburg mbH
Hindenburgstraße 30
71638 Ludwigsburg | | | |
| PROJEKT | BA 3 Jägerhofquartier - Nutzungsänderung
Hindenburgstraße 49
71638 Ludwigsburg | | | |
| PLANUNG | QUEISSER GmbH
Industriestraße 30
74357 Bornheim
Fon 07143 96181-10 | | | |
| Unterzeichnet | | | | |
| PLAN-NR.
AVL-JH_ARC_A_DEA_GR_EG_401_F_D - | | | | |
| MASSTAB | GEFERTIGT | BLATTNR. | GEZEICHNET | PROJEKTNR. |
| 1:50, 1:10, 1:100, 1:1000 | 18.06.2026 | A0 | | 0519 |