


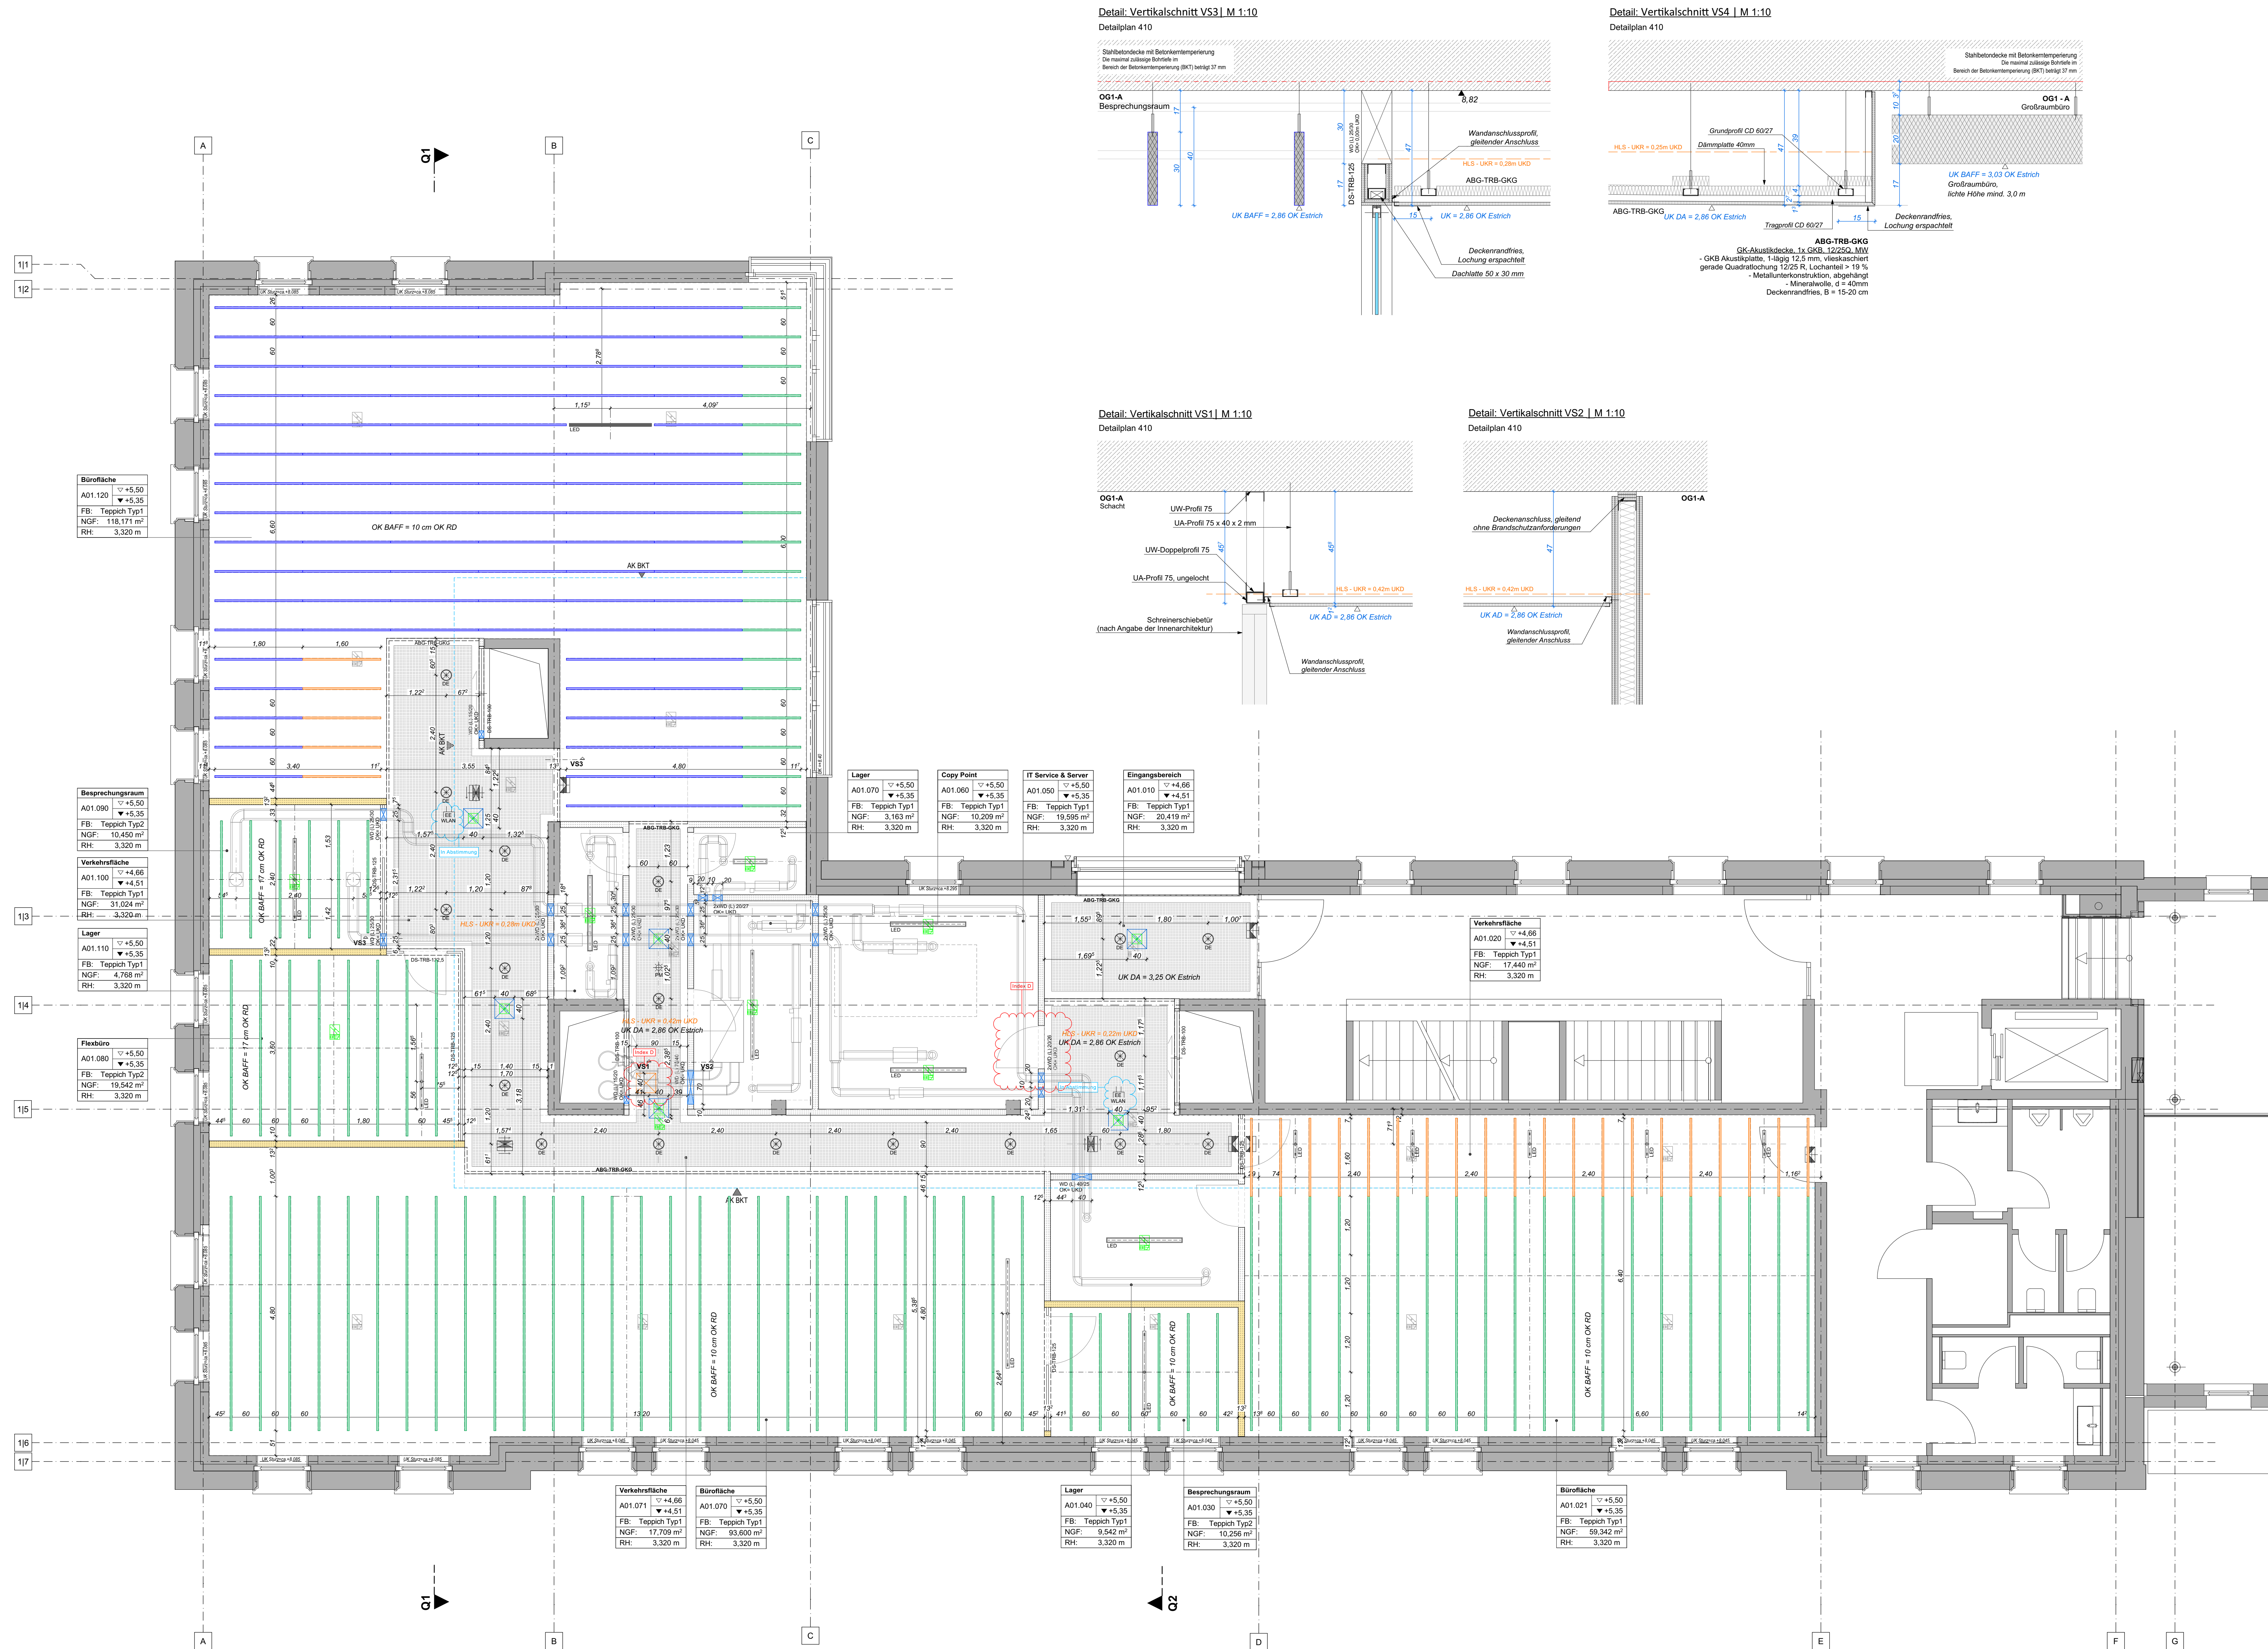

DECKENAUFBAU	
ABG	TRB
GKG	
GK-Akustikdecke, 1x GKB, 12/250, MW	
- GKB Akustikplatte, 1-lagig 12,5 mm, vlieskaschiert	
- gerade Quadratlochung 12/25 R, Lochanteil > 19 %	
- Mineralwolle, d = 40mm	
- Deckenrandfrises, B = 15-20 cm	
- Befestigungsuntergrund: Stahlbetondecke, maximale Bohrtiefe laut Vorgabe.	
ABG	TRB
GKG-NG	
GK-Akustikdecke, 1x GKB, 12/250, MW	
- GKB Akustikplatte, 1-lagig 12,5 mm, vlieskaschiert	
- gerade Quadratlochung 12/25 R, Lochanteil > 19 %	
- Mineralwolle, d = 40mm	
- Metallunterkonstruktion, niveaugleich, abgehängt	
- Deckenrandfrises, B = 15-20 cm	
- Befestigungsuntergrund: Stahlbetondecke, maximale Bohrtiefe laut Vorgabe.	
ABG	TRB
VDV	
GK-Akustikdecke - vertikaler Deckenversatz - 1x GKB	
- GKB 1-lagig 12,5 mm	
- Metallunterkonstruktion	
- Befestigungsuntergrund: Stahlbetondecke	
ABG	ABO
BAFF	
Akustikbaffeln 40 x 300 mm	
- Akustikbaffeln aus Mineralwolle, 40 mm dick, 300 mm hoch	
- Anordnung in Reihen mit einem Achsabstand von 600 mm,	
- vollständige Belagung der Decke	
- Abhängung mittels Seilsystem, Abhängehöhe ca. 200 mm	
- zwei Baffeln über ein Verbindungselement miteinander verbunden	
- Elementlängen: 1800 mm, 1600 mm, 1200 mm, 900 mm	
- Befestigungsuntergrund: Stahlbetondecke mit Betonkerntiefenprüfung	
z.B. Fa. Ecophon Solo Baffel, oder gleichwertig	


Hinweis!
Die für Bestandsleistungen erforderlichen Durchbrüche im Trockenbau sind in den Planunterlagen nicht dargestellt. Die Abstimmung und Festlegung erfolgt vor Ort.

DD	Deckendurchbruch	WU	Beton	STA	Staubbindender Anstrich (vor Einbau TGA)
BD	Bodendurchbruch	Stahlbeton		WA	Weisser Anstrich (BA 1-WA I - BA-WA II)
WD	Wanddurchbruch	Mauerwerk		FA	Farbiger Anstrich
BS	Bodenschürz	Beton Fertigteil		Q3	Spachtelung Q3
		Trockenbau		IA	Imprägnierter Anstrich
		Systemtrennwand		HPL	HPL Platten (Fundermax / Trespa)
		Halbteil		MV	Malervlies
				SS	Schichtbetonqualität

una abzusummen.

Legende:
90 x 30 x 4 cm
120 x 30 x 4 cm
160 x 30 x 4 cm
180 x 30 x 4 cm

D	18.06.2026	Ergänzung: Revisionsöffnungen, WLAN	MR
C	01.06.2026	Ergänzung: Baufeld	MR
B	10.04.2026	Ergänzung: Ausweisungen	MR
A	27.03.2026	Freigegebener Plan	MR
INDEX	DATUM	ÄNDERUNGEN	BEARB. GEPR.
Sämtliche Maße sind vom Unternehmer eigenverantwortlich am Bau zu prüfen. Alle Werkpläne sind nur in Verbindung mit den gültigen Sozial- und Betriebsplänen des Trägers zu betrachten, sowie den Durchzeichnungen der Fachgenosse gültig und/oder den ergänzenden Angaben. Dem Auftraggeber ist verpflichtet, den Auftraggeber auf etwaige Unstimmigkeiten der Ausführungsunterlagen hinzuweisen (V08, S.33).			
Die Maße sind in folgender Reihenfolge angegeben: Breite/Höhe (BH) sowie Breite/Tiefe/Höhe (BTH).			
Tür- und Brückengruben beziehen sich immer auf die Oberkante der Brüstung.			

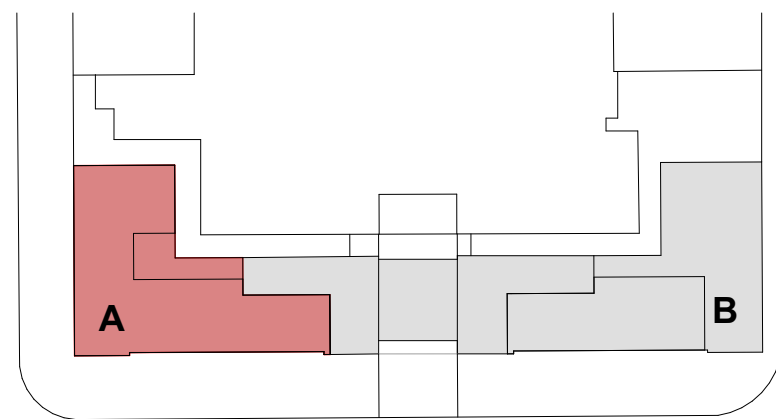

Ausführungsplanung

± 0,00 = 300,75 m ÜNN = OK FFB EG

Deckenaufbau (DEA)

PLANHALT	
Deckenspiegel OG1-A	
BAUHERR	Abfallverwertungsgesellschaft des Landkreises Ludwigsburg mbH Hindenburgstraße 30 71638 Ludwigsburg
PROJEKT	BA 3 Jägerhofquartier - Nutzungsänderung Hindenburgstraße 49 71638 Ludwigsburg
PLANUNG	QUEISSER GmbH Industriestraße 30 74357 Bornheim Fon 07143 96181-10
Unterschrift	
PLAN-NR. AVL-JH_ARC_A_DEA_GR_OG1_410_F_D -	
MASSTAB	GEFERTIGT
1:50, 1:10, 1:100, 1:1000	18.06.2026
BLATTNR.	GEZEICHNET
A0	PROJEKTNR.
	0519