


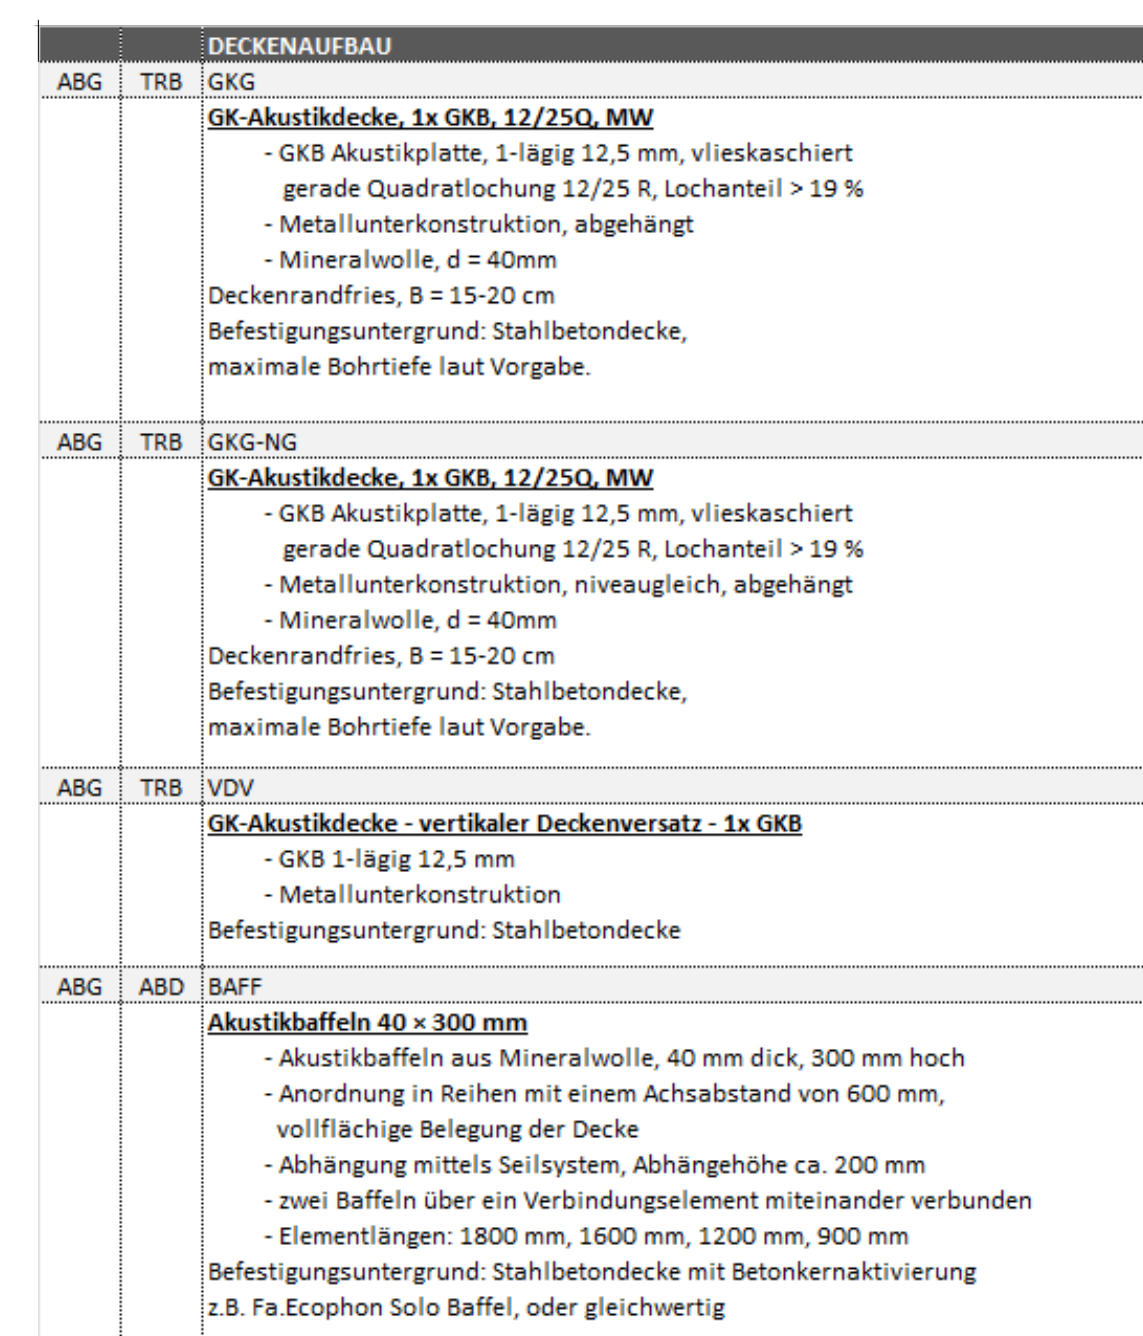
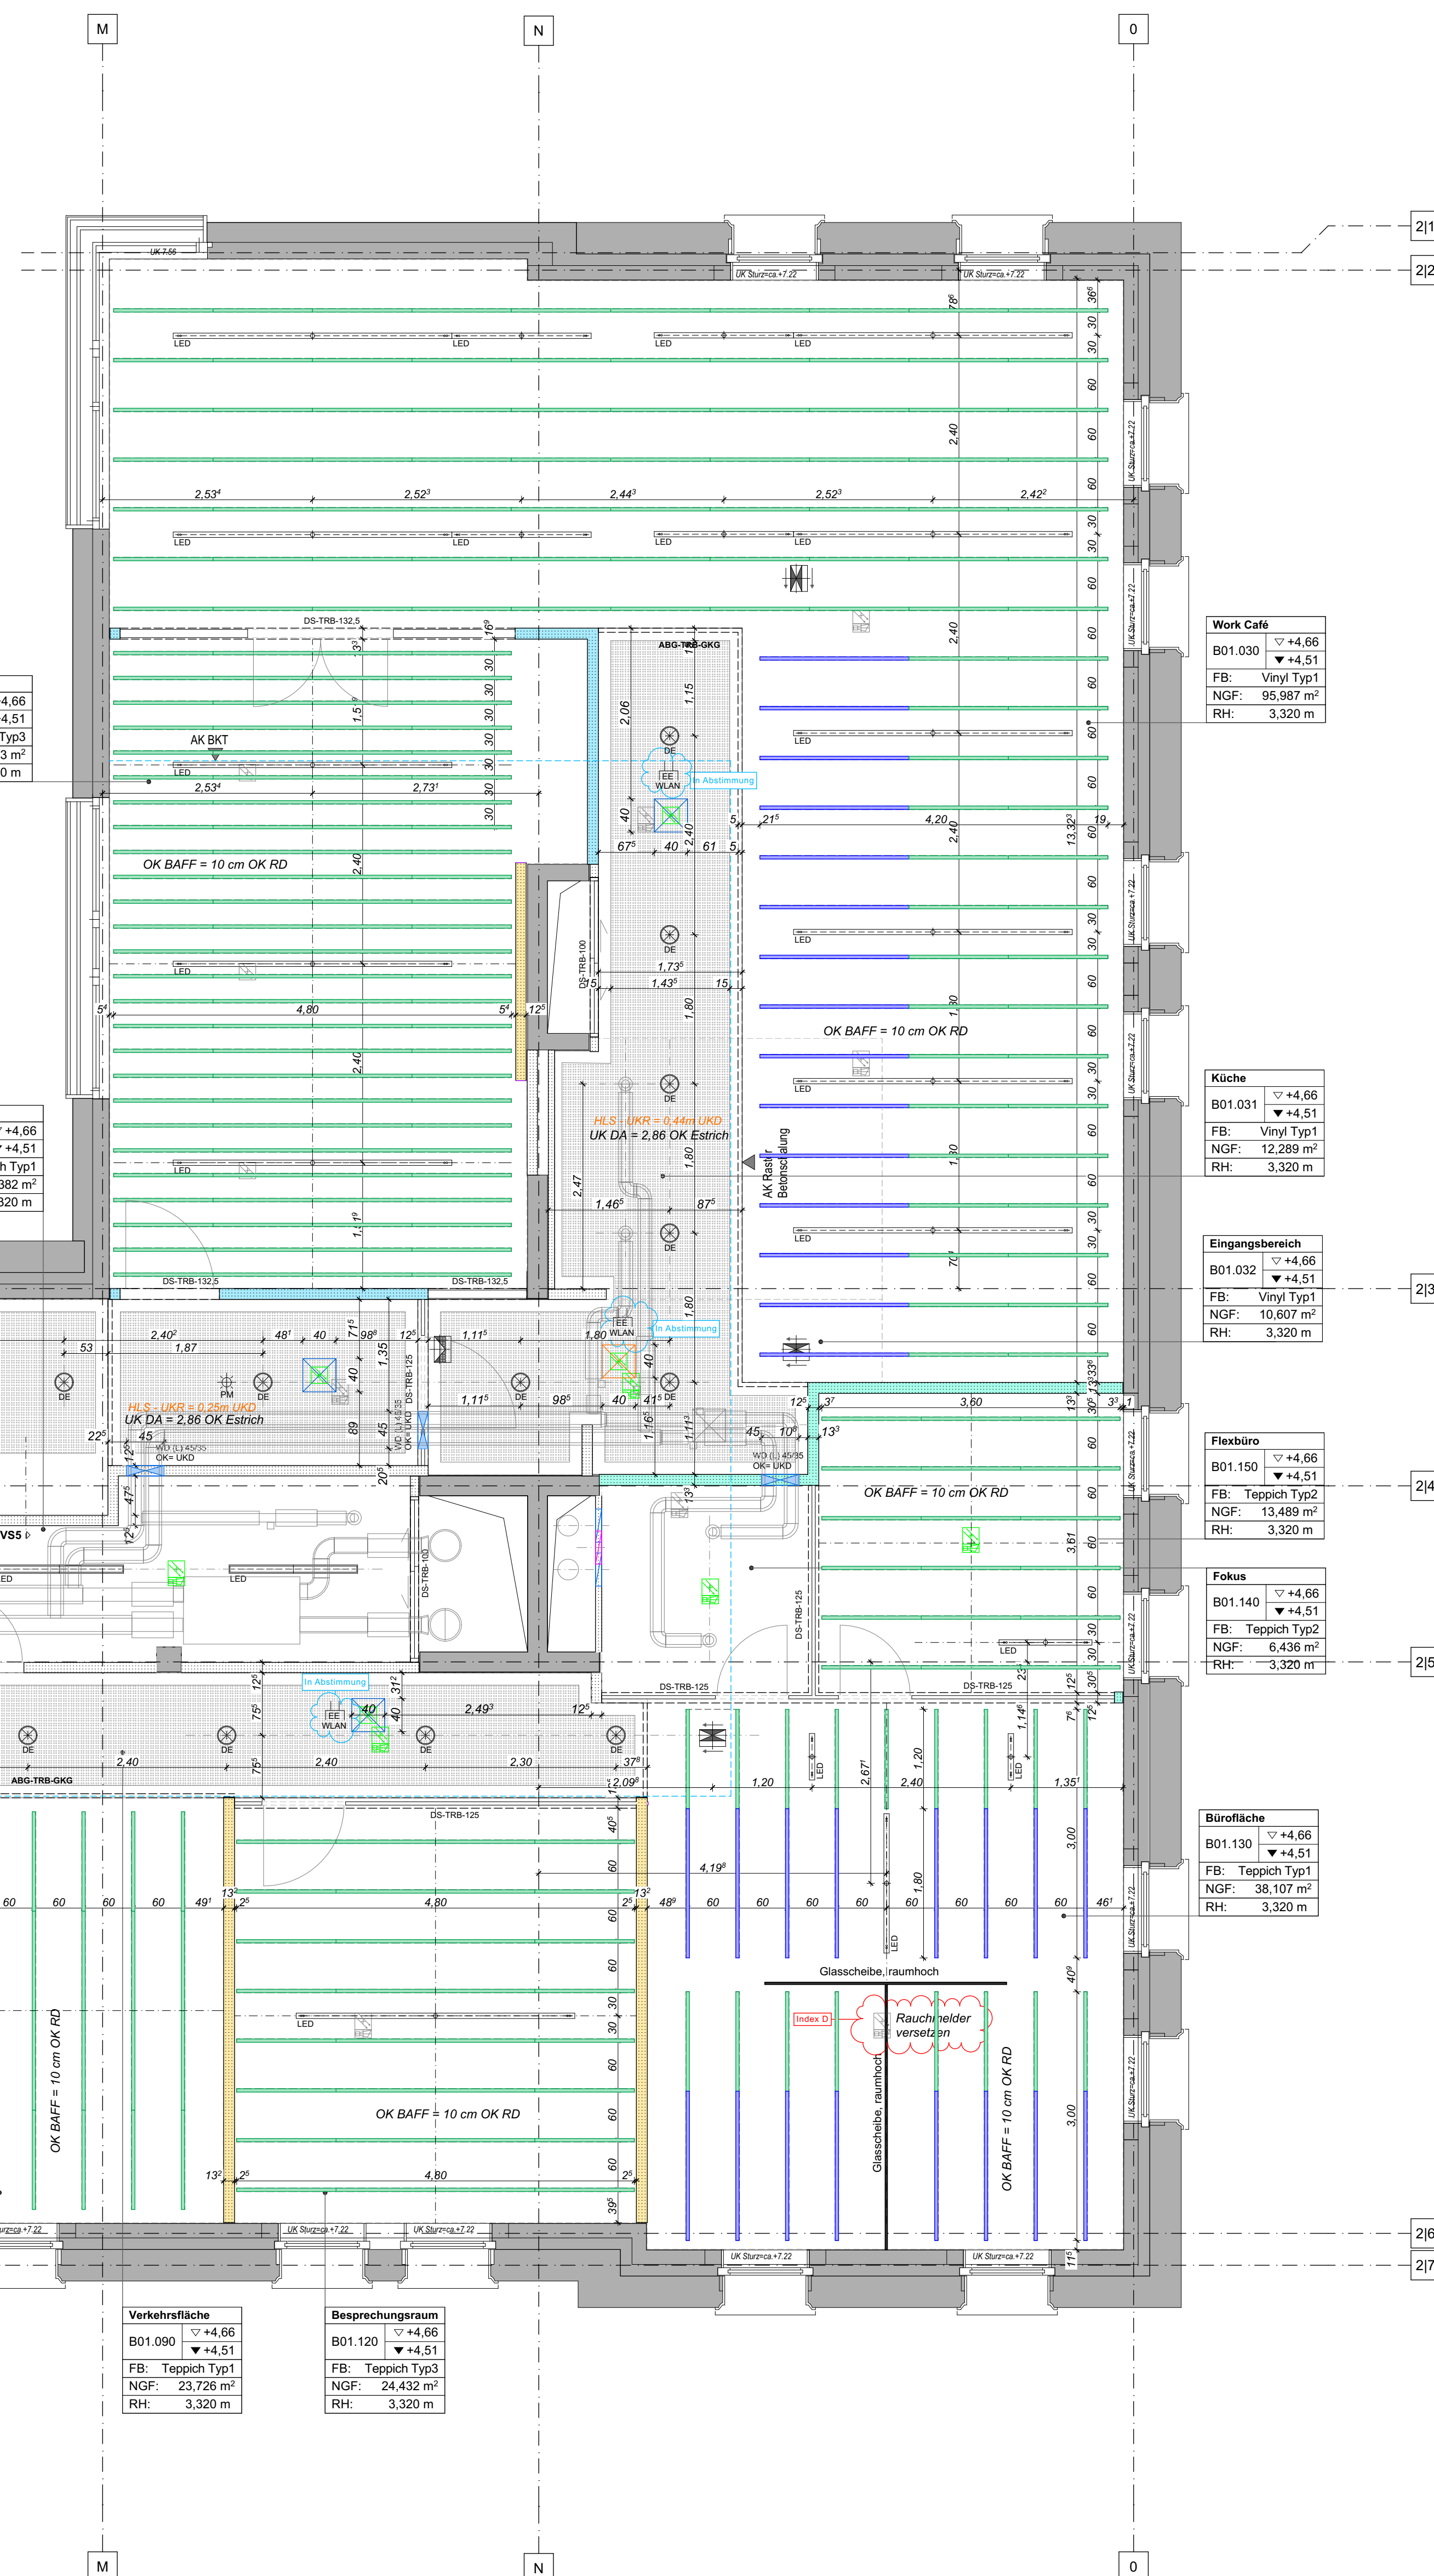
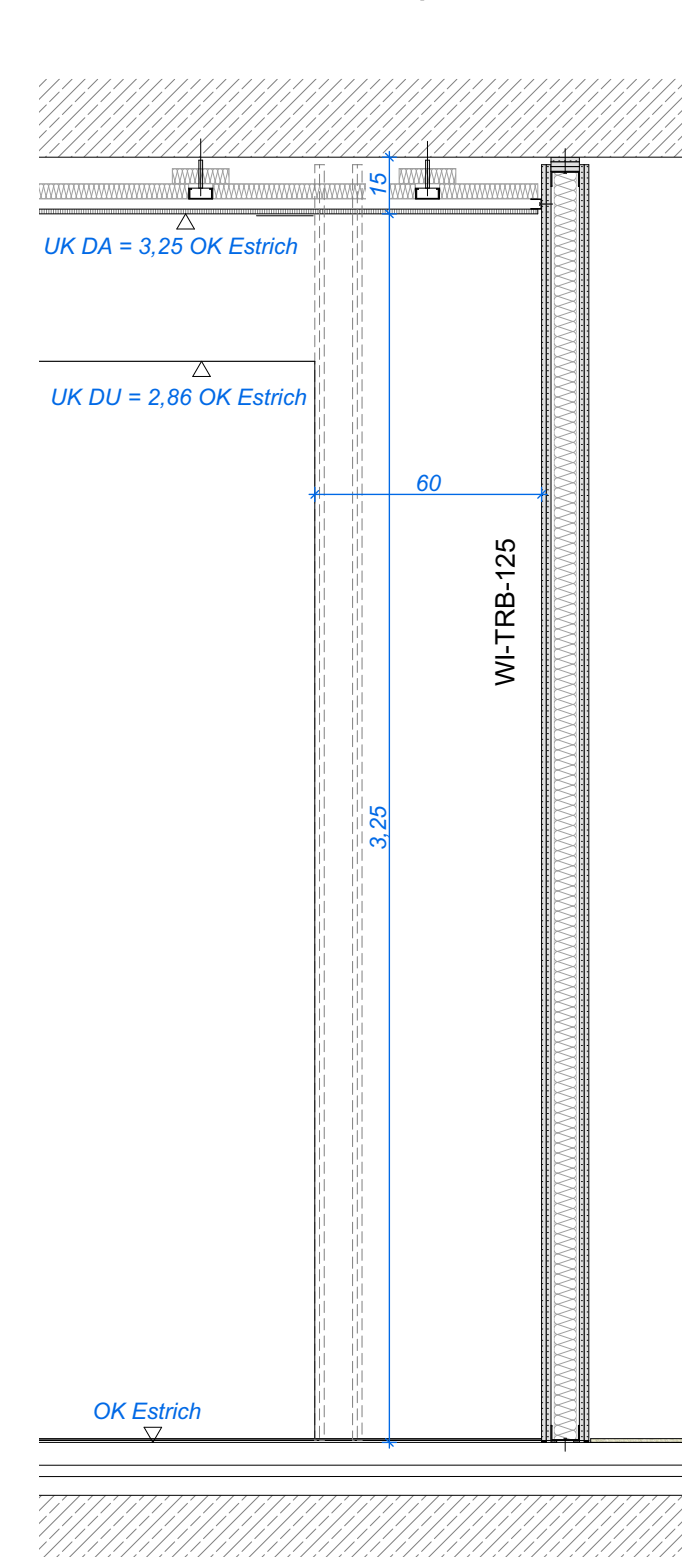
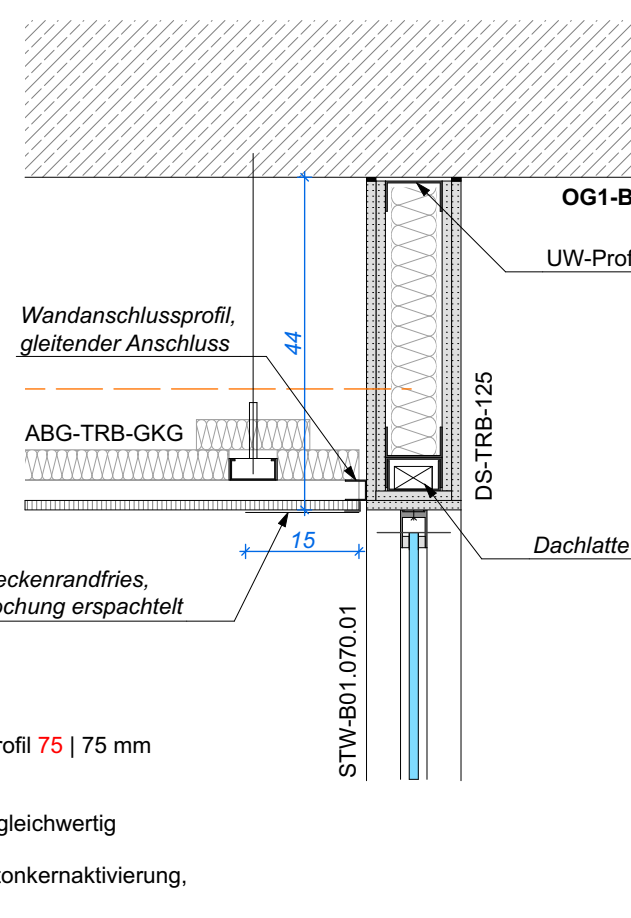
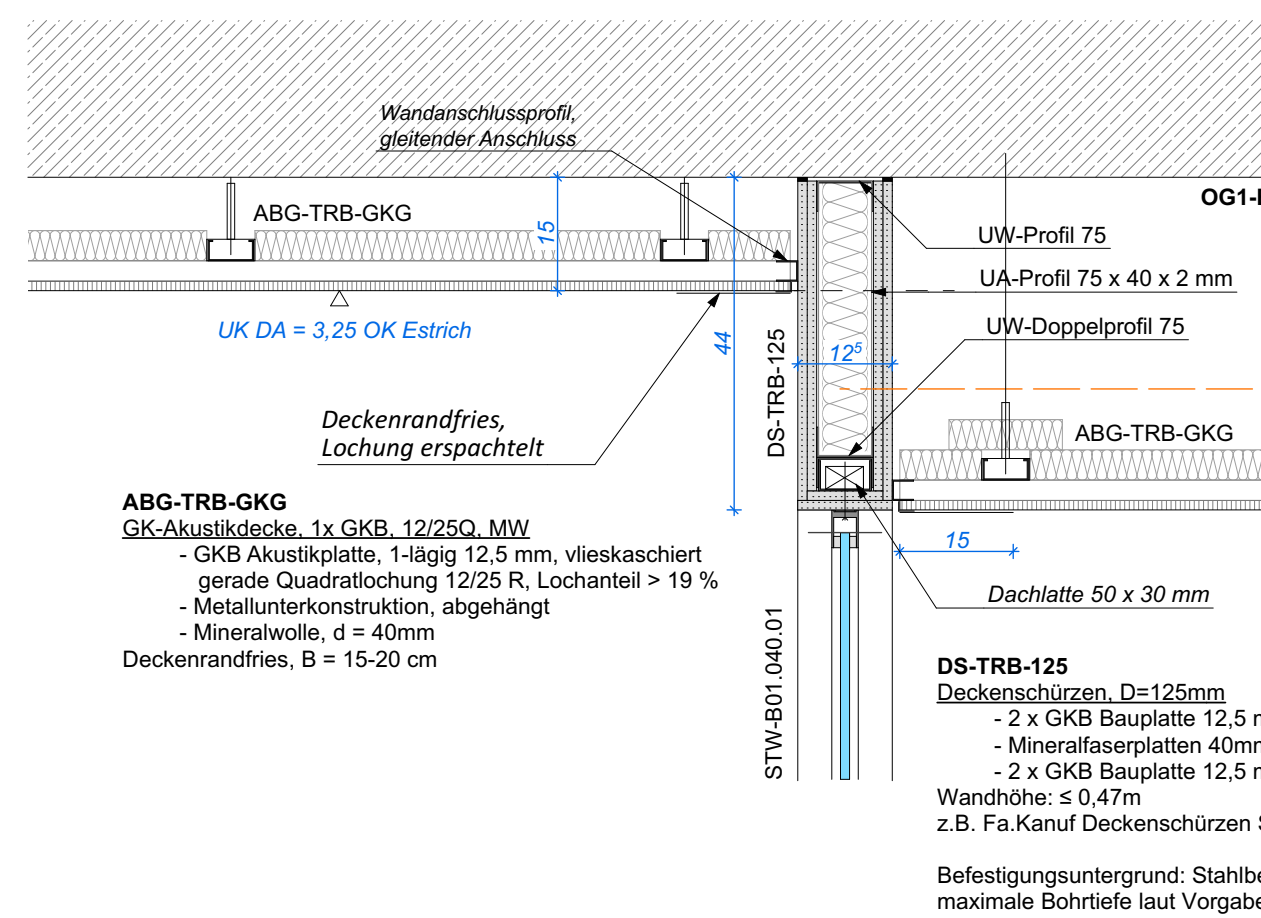


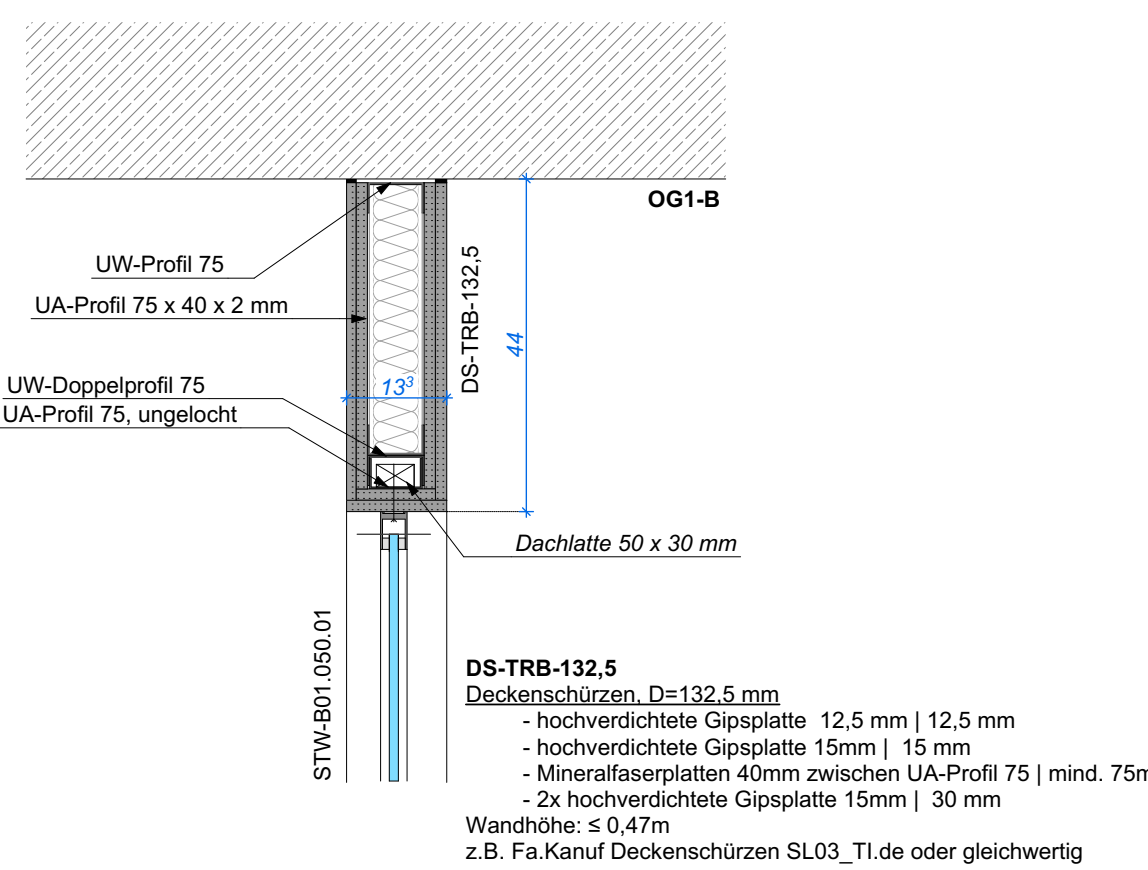

Hinweis!
Die für Bestandsleitungen erforderlichen Durchbrüche im Trockenbau sind in den Planunterlagen nicht dargestellt. Die Abstimmung und Festlegung erfolgt vor Ort.

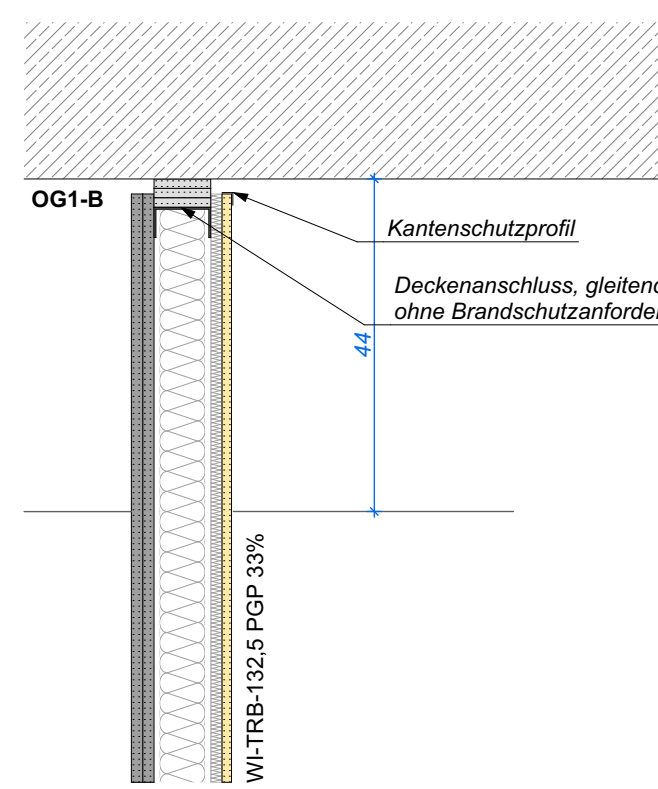

Hinweis:
Die Abhängenhöhe der Baffeln ist vor Ort mit dem Bauherrn bzw. der Innenarchitektin zu prüfen und abzustimmen.

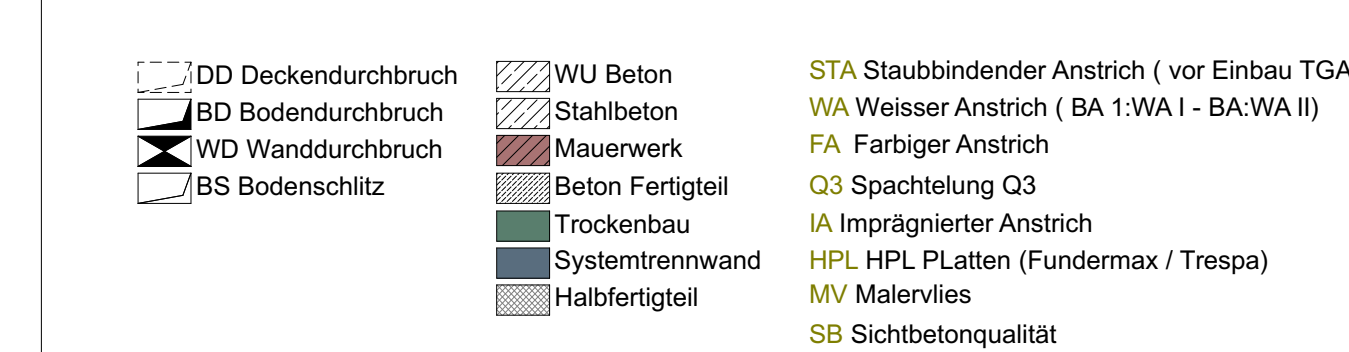


D	18.06.2006	Ergänzung: Revisionsaufforderungen, WLAN		MR
C	01.06.2006	Ergänzung: Baffeln, Detail		MR
B	10.06.2006	Ergänzung: Ausprägungen		MR
A	27.03.2006	Fragebogenplan Plan		MR
INDEX	DATUM	ÄNDERUNGEN	(BEAR:)	GEPR:

Sämtliche Maße sind vom Unternehmer eigenverantwortlich am Bau zu prüfen. Alle Werkstoffe sind nur in Verbindung mit den gültigen DIN und VDE Normen zuzulassen, die sich dem Durchbruchplan der Fachorganisation gültig und/oder abgezeichnet befinden.

Die Ausführungsarbeiten sind nach Angaben Transportkriterien auszuführen. Der Auftragsziele ist verpflichtet, den Auftraggeber auf alle Änderungen hinzuwirken.

Die Maße sind in folgender Reihenfolge angegeben: Breite(Höhe) bzw. Breite(Tiefe)(Höhe) (BxT).

Tür- und Büchsenabstände beziehen sich immer auf die Gleitachse der Einbaueinheit.

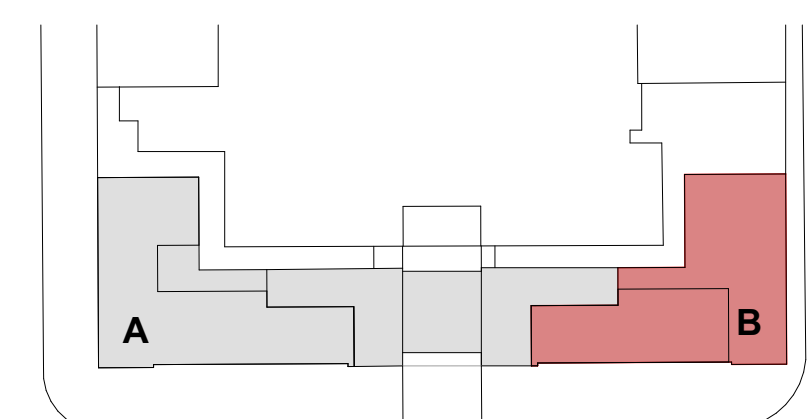

Ausführungsplanung

$\pm 0,00 = 300,75 \text{ m üNN} = \text{OK FFB EG}$

Deckenaufbau (DEA)

PLANINHALT

Deckenspiegel OG1-B

BAUHERR	Abfallverwertungsgesellschaft des Landkreises Ludwigsburg mbH Hindenburgstraße 30 71638 Ludwigsburg	
PROJEKT	BA 3 Jägerhofquartier - Nutzungsänderung Hindenburgstraße 49 71638 Ludwigsburg	
PLANUNG	QUEISSER GmbH Industriestraße 30 74357 Bönnigheim Fon 07143 96181-10	 QUEISSER
Unterschrift		

PLAN-NR	
---------	--

AVL-JH ARC A DEA GR OG1 411 F D.