Lageplan Erweiterung des Gassammelsystems

CH_4-Konzentration:

- *> 50 Vol.-%*
- *40 - 50 Vol.-%*
- *30 - 40 Vol.-%*
- *20 - 30 Vol.-%*
- *10 - 20 Vol.-%*
- *< 10 Vol.-%*

LAS Messergebnisse:

- 0 - 10 ppm
- 10 - 100 ppm
- 100 - 1.000 ppm
- 1.000 - 10.000 ppm
- > 10.000 ppm
- nicht gemessen

- *Gasfassungselemente stillgelegt / außer Betrieb*
- *Gasfassungselemnt nicht angeschlossen bzw. belüftet*
- *Gasfassungselemente defekt*
- *Gasfassungselemente eingeschränkt wirksam*

25 m³/h
16 m³/h
9 m³/h
4 m³/h
0-1 m³/h

Legende Stand 2019

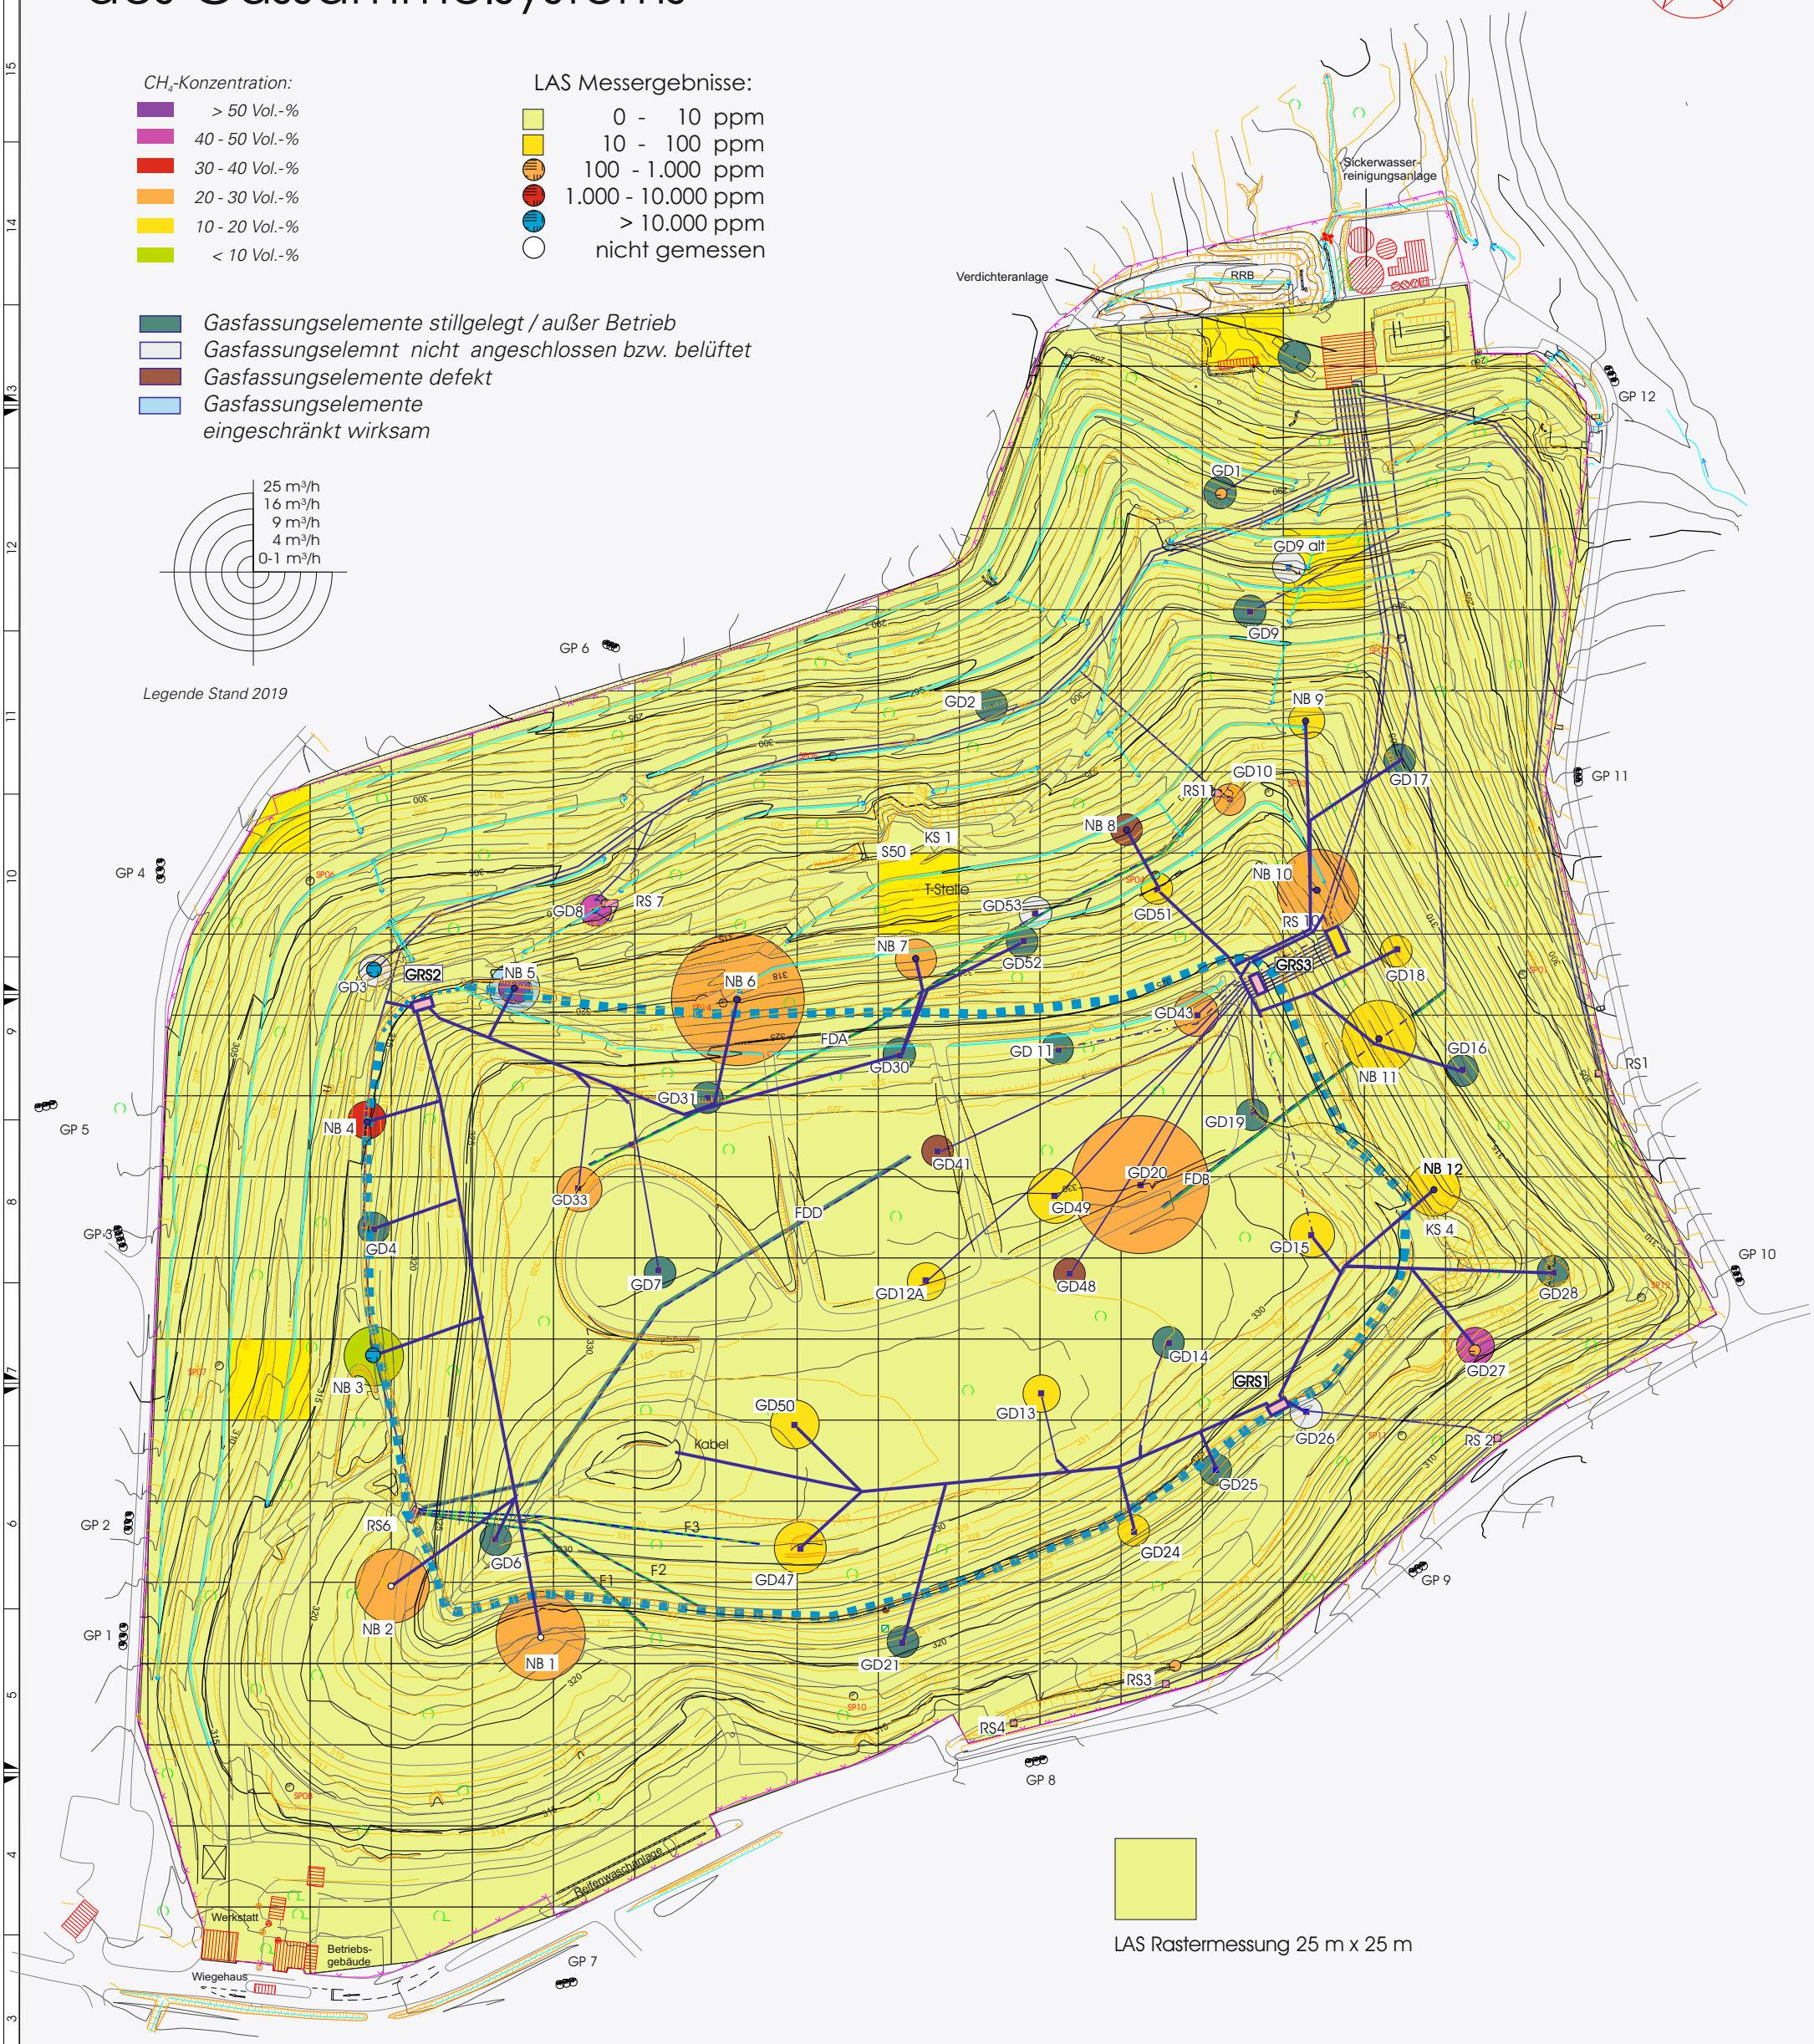

LAS Rastermessung 25 m x 25 m

- Gasleitung
- Zaun
- Elektroleitung
- Kondensatableitung
- Bodenluft Gaspegel (GP ...)
- Sickerwasserschacht (S ...)
- Elektroschacht
- Gasförderstation
- Kondensatschacht

Abfallvertungsgesellschaft
des Landkreises Ludwigsburg
A V L

vermeiden
verwerten
entsorgen

Deponie
AM LEMBERG

Maßstab 1 : 1.000

Wirkungskontrolle der
Entgasung im 2023

Abbildung Nr. 3: Zusammenfassung LAS Messung
und Ergebnisse der Funktionskontrolle

EISENLOHR
Energie & Umwelttechnik

Untere Beuta
73728 Esslingen
Tel.: 0711/ 365 57 91
Fax: 0711/ 365 57 09
www.eisenlohr-eut.de