


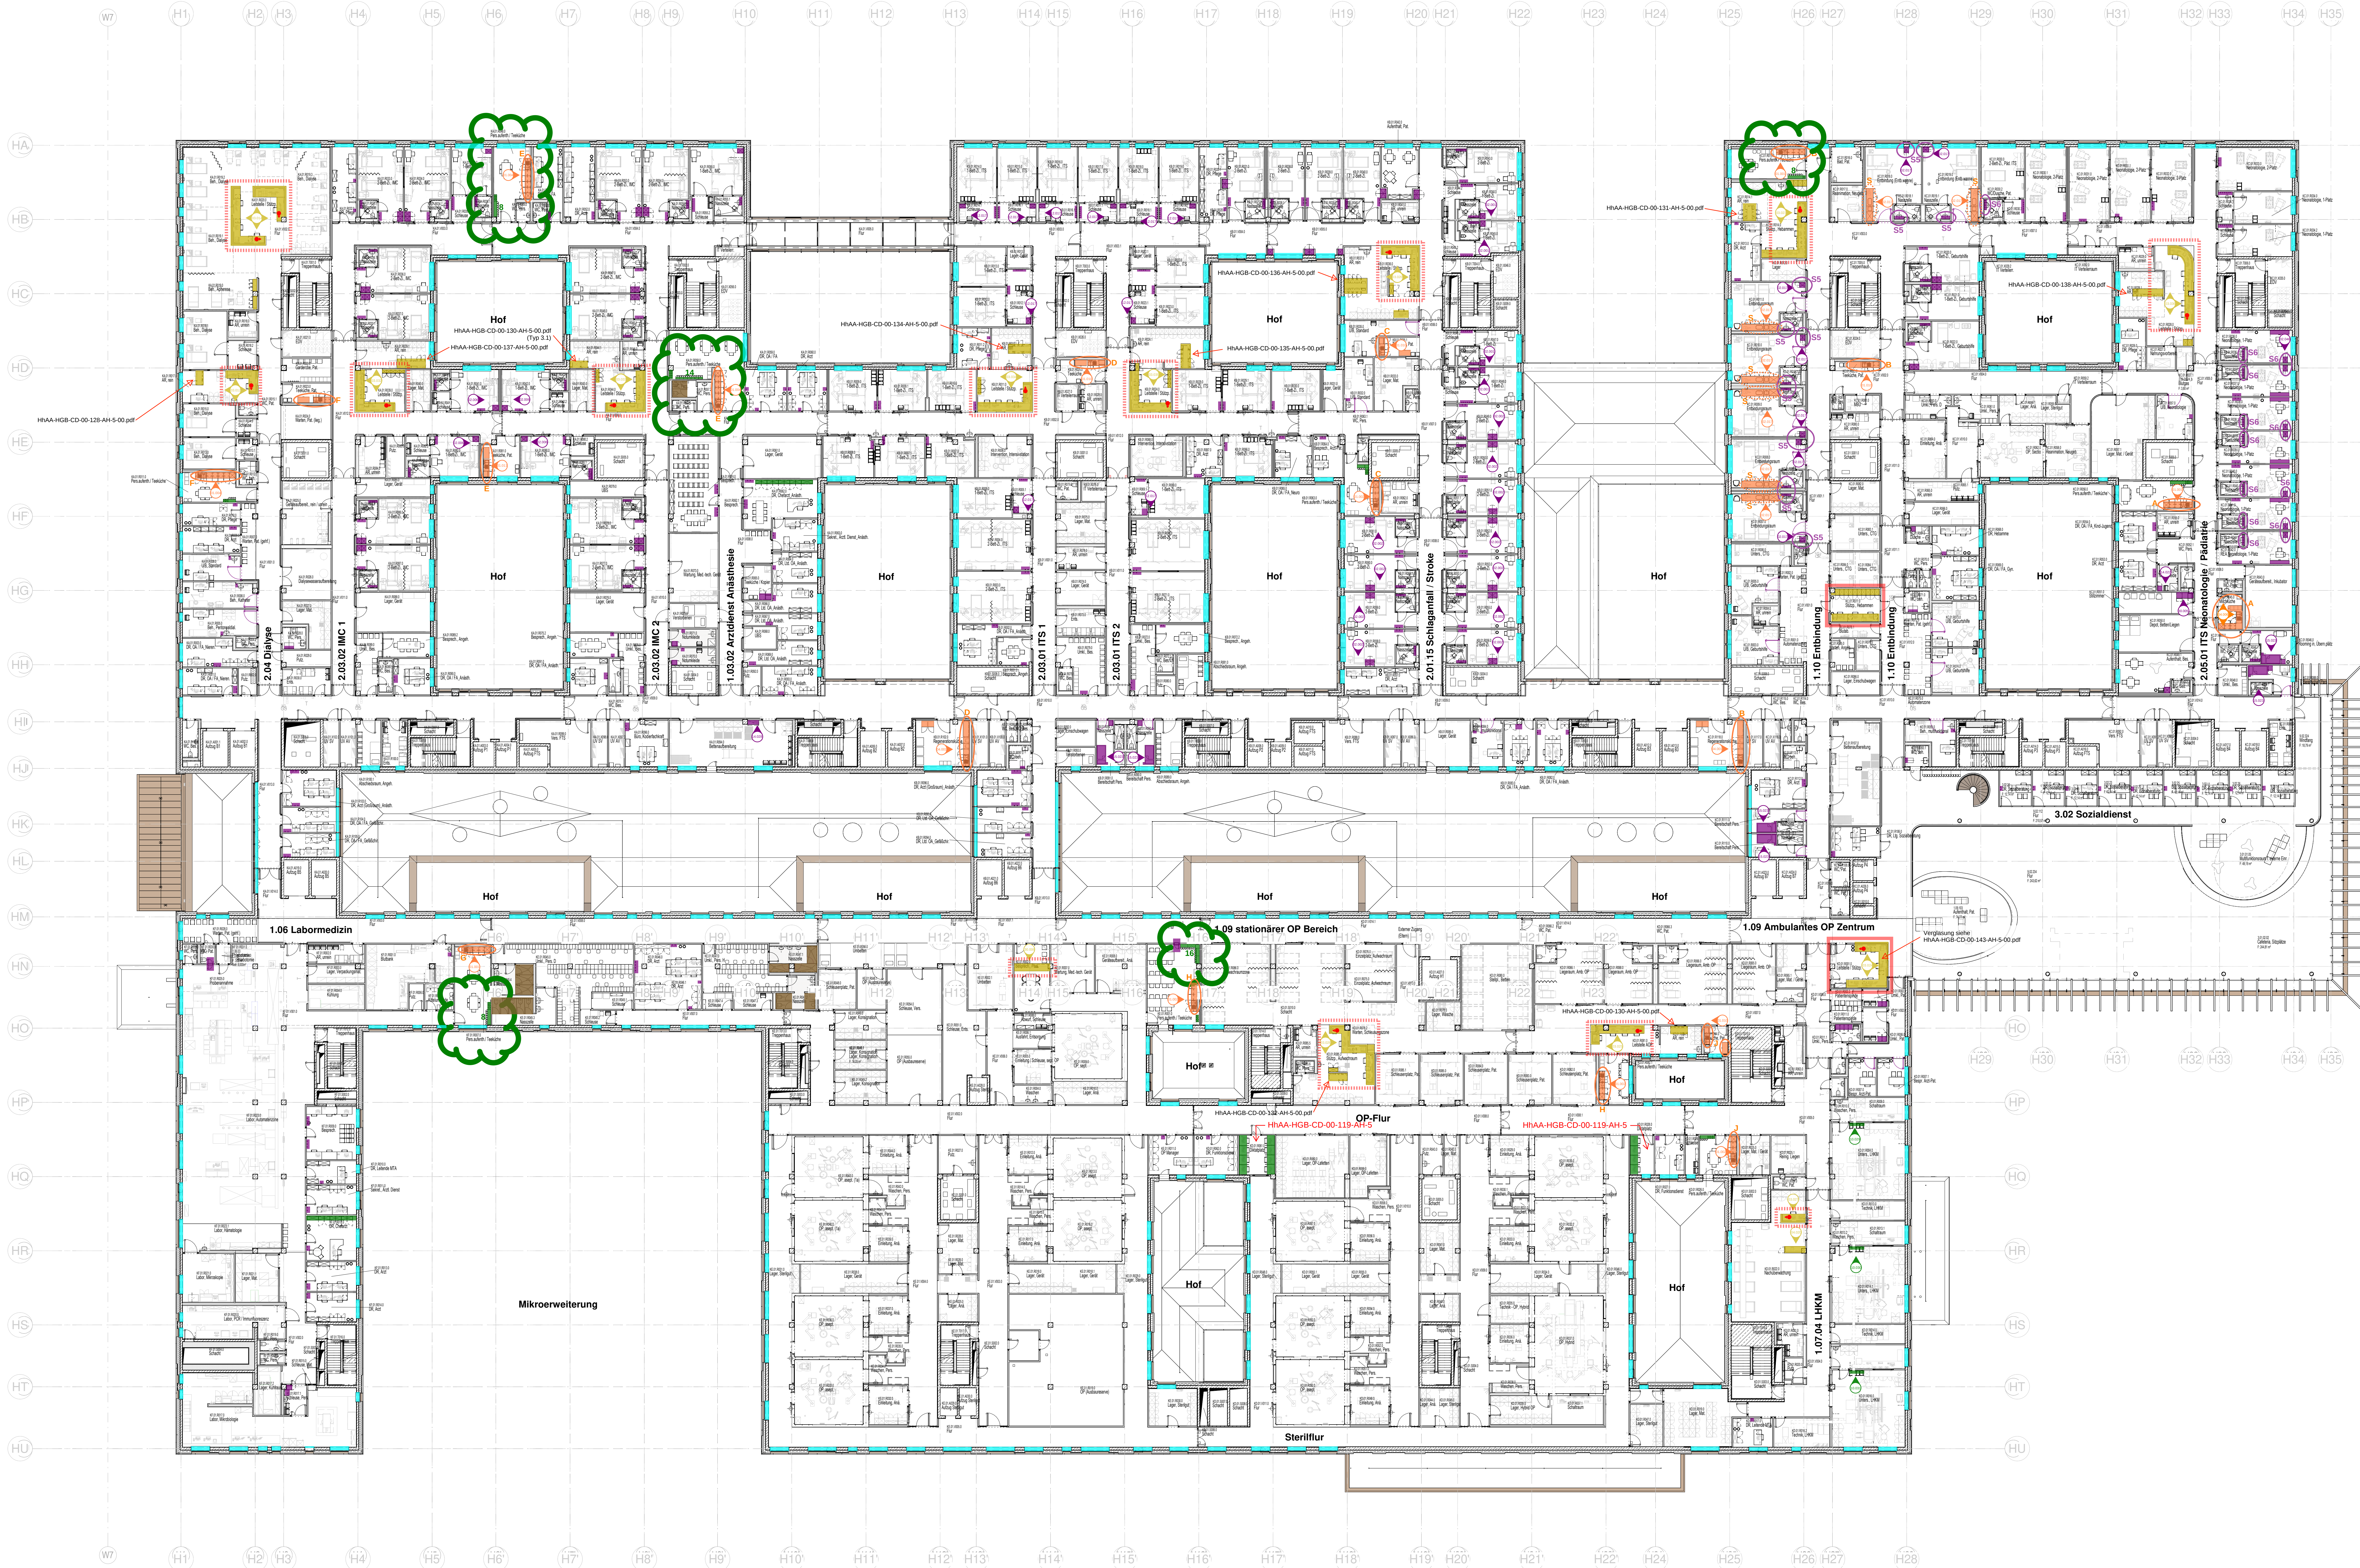

- Schreiner 1 / VE 361.01: Schrankanlagen in CA-Räumen, Konferenzräumen, Wert- u. Postfächer in Pers.-Aufenthalts-, Pat.-Aufenthalts-, (ohne Küche), div. AP + Regale (außer an Lesetischen), Durchziehen
- Schreiner 2 / VE 361.02: Pat.-Zimmer + P.-Abteile, Pat.-Lounge PKV / (incl. Küchenzeile), Bereitschafts-, Gard.-Haken, Patienten-Schränke sonstige, Wickeltische im EHK und in Ben.-WCs
- Schreiner 3 / VE 361.03: Verbindungs-Interessen + Interessen, Verkündigungen an Cafeteria, Kapelle, Glaswände + Bäume + Sitzbänke mit Verkleidung im EHK / EG
- Schreiner 4 / VE 361.04: Trennwände incl. Verglasungen, Schrankanlagen (Lesetische + Sitzplätze, Richtplätze in AR rein (von HT übernommen))
- Hinweis Schreiner 4: im Plan HAA-HGB-CD-00-143-AH-5-00 finden Sie die grundsätzlichen Regeldetails zu den Trennen und im Plan HAA-HGB-CD-00-143-AH-5-00 die Regeldetails zu den Arbeitsschaltungen
- Schreiner 5 / VE 361.05: Fensterbänke + Lüftungssysteme d. Fenster / Pat.-Zimmer
- Schreiner 6 / VE 361.06: Alte Küchenzeilen (außer PKV-Lounge)
- WC-Trennwände / VE 364.01:

Hinweise zur "Plan-Codierung" innerhalb der Räume:

03.040 bedeutet z.B. Verweis auf folgenden Ausführungsplan:
HAA-HGB-CD-00-143-AH-5-00
Wandregal und Quadrant
Trenn-Lösung: Abzug: EHK
Kategorie: 03.040

Türen mit Kleiderhaken, siehe Katalogansicht 30.013

Position Schalter für LED-Sockelleuchtung, integrierbar in "Formularablage"
Höhe: Achse = 93,0 cm ü. OKFFB

"offene" Tresen ohne Verglasung

"geschlossene" Tresen mit Verglasung

Hinweis für VE 361.01 / Allgemeine Schrankanlagen:
In den so markierten Personal-Aufenthaltsräumen weicht die Anzahl der Vertikaler von der Standard-Sitzzahl 4' ab

Hinweis für VE 361.02 / Patientenschränke:
Schrankfronten mit abweisendem HPL-Deckel und ggf. interner Angabe in der Ausschreibung und separater Material-Beschreibung

Hinweis für VE 361.04 / Tresenanlagen:
komplette Schrankanlage im HPL-Unterboden gemäß Bauteilzuordnung

Hinweis für VE 361.06 / Küchenzeilen:
Arbeitsplatte, Rückwand-Panel und "Unterboden" der Hängeschränke im HPL-Unterboden gemäß Bauteilzuordnung

Hinweis für VE 361.06 / Küchenzeilen:
Arbeitsplatte, Rückwand-Panel und "Unterboden" der Hängeschränke im HPL-Unterboden gemäß Bauteilzuordnung

ALLE MASSE SIND VOR ORT VON DER AUSFÜHRENDEN FIRMA EIGENVERANTWORTLICH ZU PRÜFEN UND ABWEICHUNGEN SIND DER BAULEITUNG ANZUZEIGEN!
EINGETRAGENE HOHENMASSEN BEZIEHEN SICH GRUNDSÄTZLICH AUF OKFFB!

02 19.05.2025 HDR/Ha Angaben zu Durchschneideplan (KE 01 R001.0 + KF 01 R025.0)

01 16.09.2025 HDR/Ha Ergänzungen d. Zuordnung und Legende

Index Datum Gez. Änderungen

HAA-HGB-CG-e-1-001-IM-5-01

Schreinerübersichtsplan

1. Obergeschoss

ARGE TGA

Abgrenzungsvertrag und Einzelvertrag GmbH und Co. KG

HT Hospitalklinik Planungsgesellschaft mbH

fakorgin Landschaftsarchitekten

ATGA-HGB-MM-UE-00 Cloud 24.11.2025

MTGA-HGB-MM-UE-00 Cloud 21.11.2025

HTGA-HGB-MM-UE-00 Cloud 17.11.2025

FLGA-HGB-MM-UE-00 Cloud 02.02.2021

Neubau Flugfeldklinikum Böblingen

Klinikverbund Südwest gGmbH

Dieckmannstraße 21 71034 Stuttgart

HDR | Ha

Donaustraße 31 71034 Stuttgart

Schreinerübersichtsplan

1. Obergeschoss

0533.01 Leistungsphase 5

1200

1200

1200