
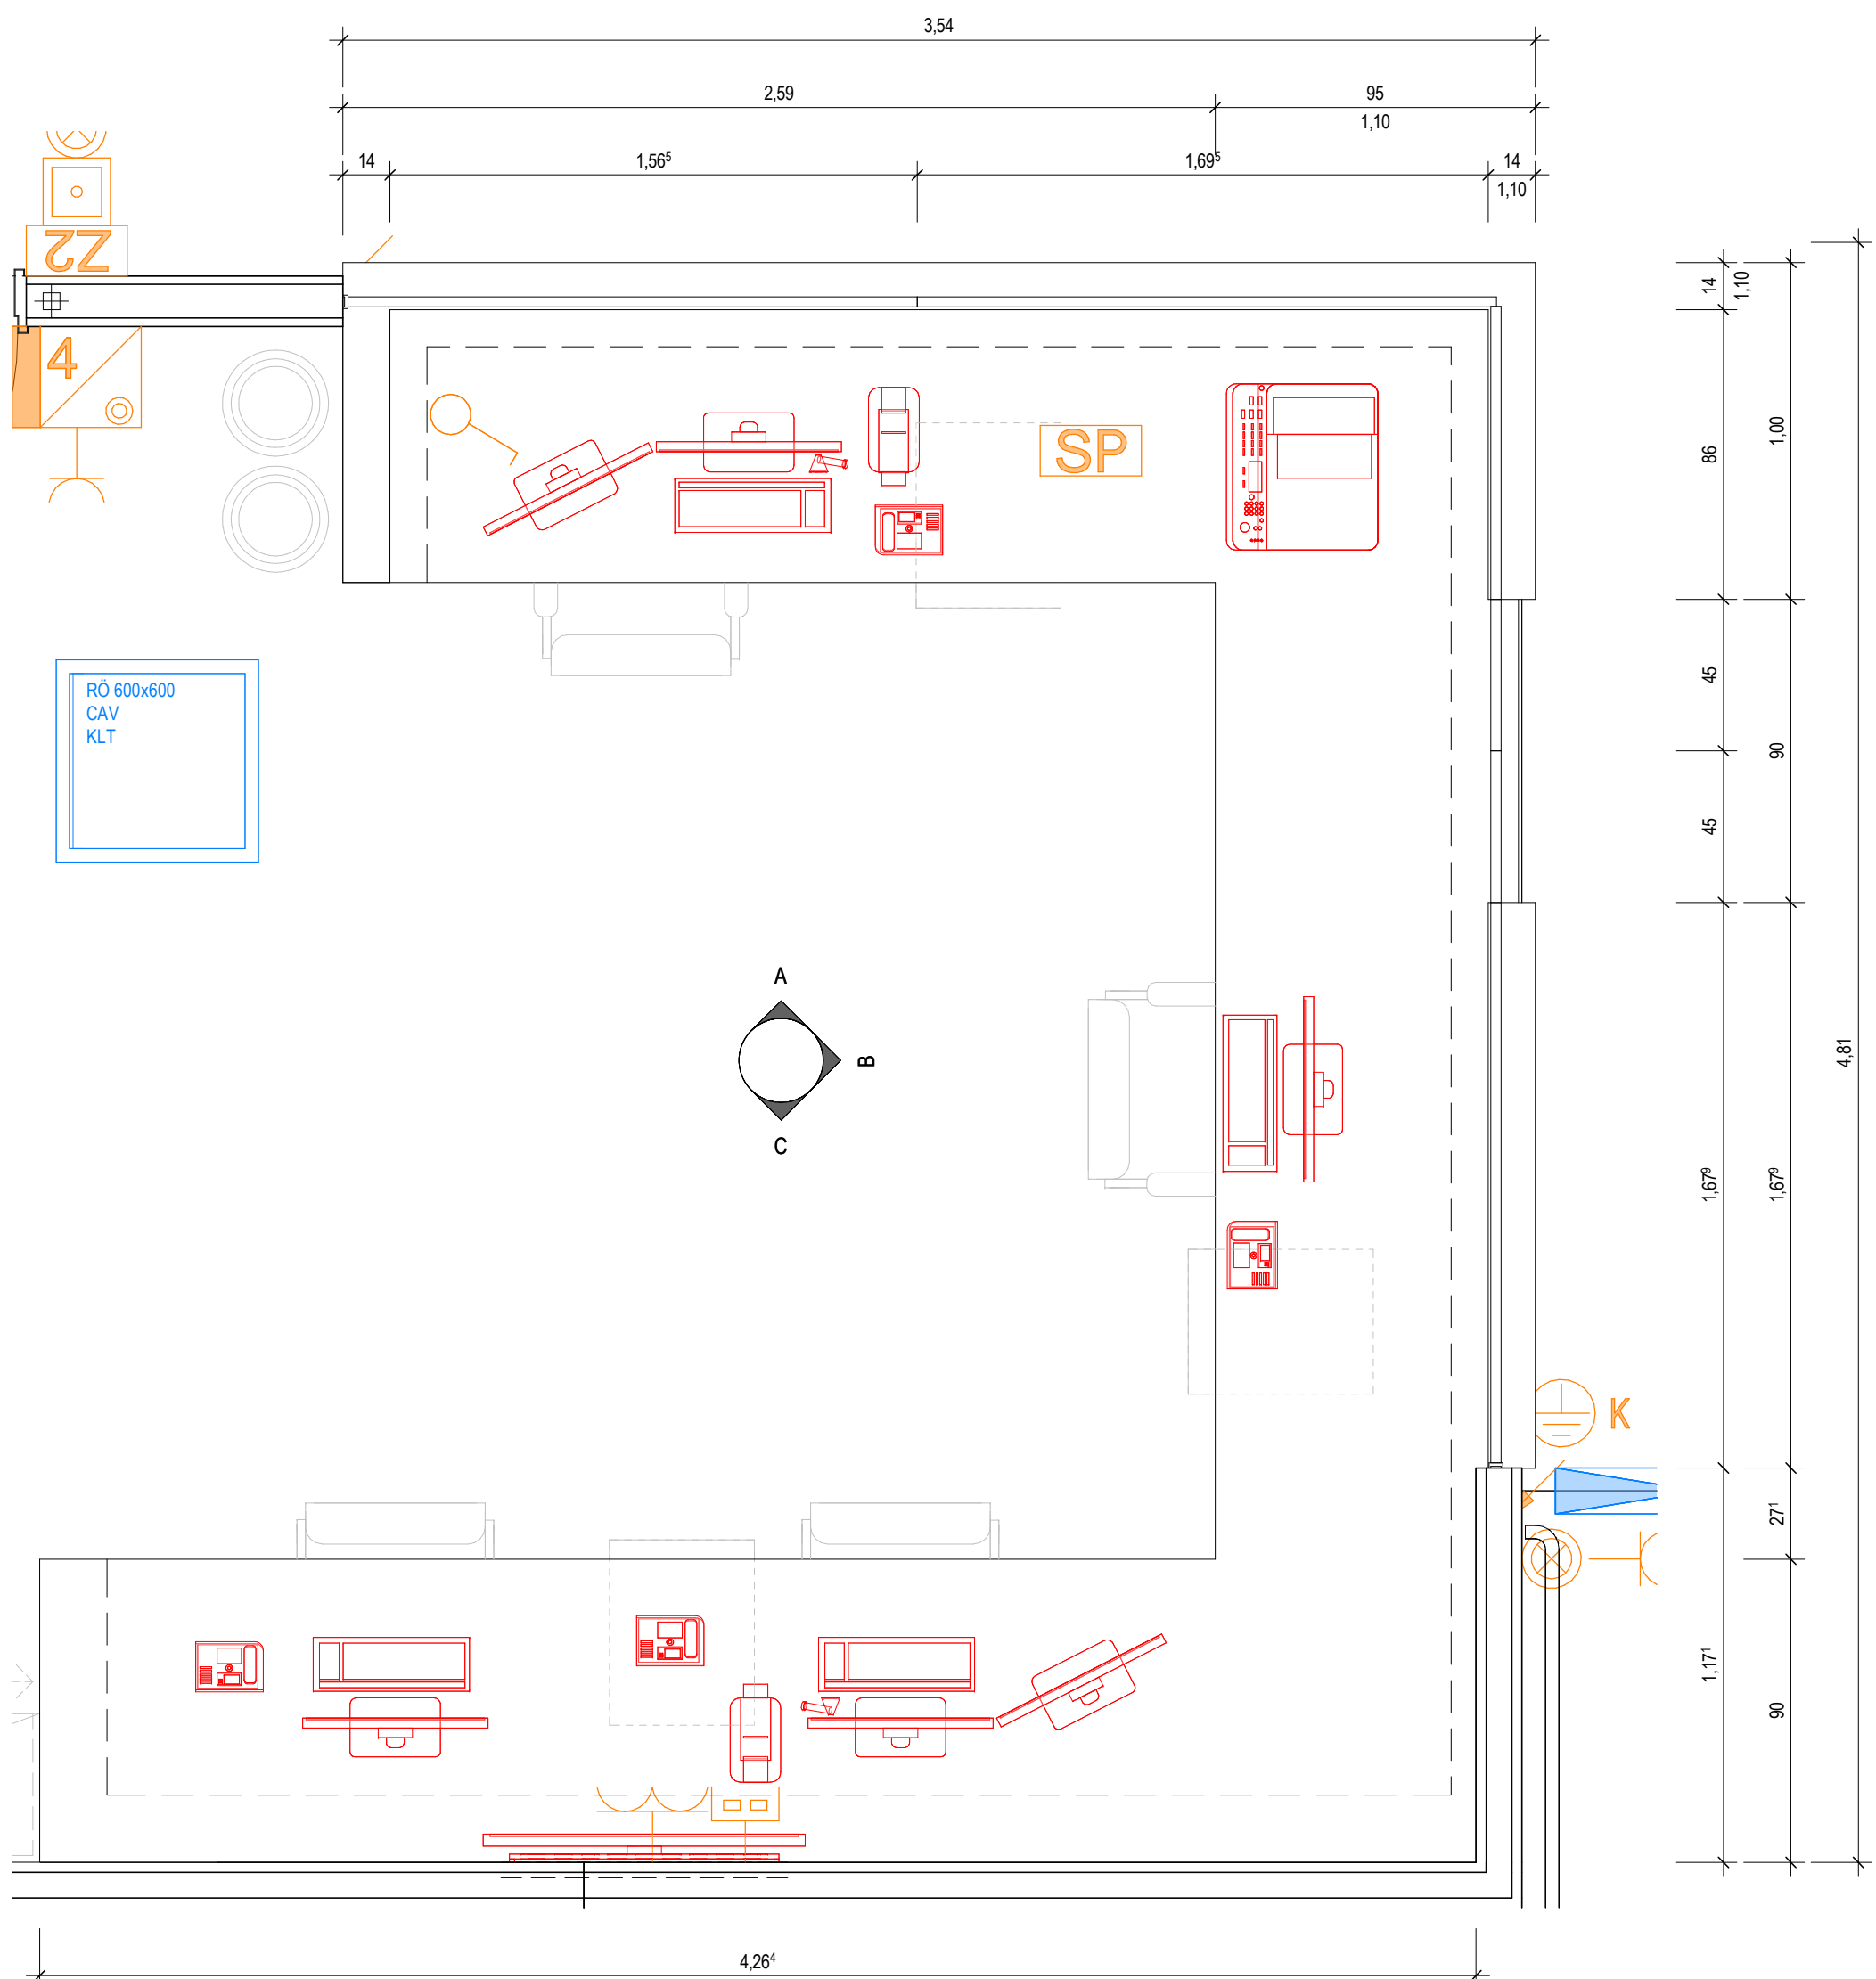
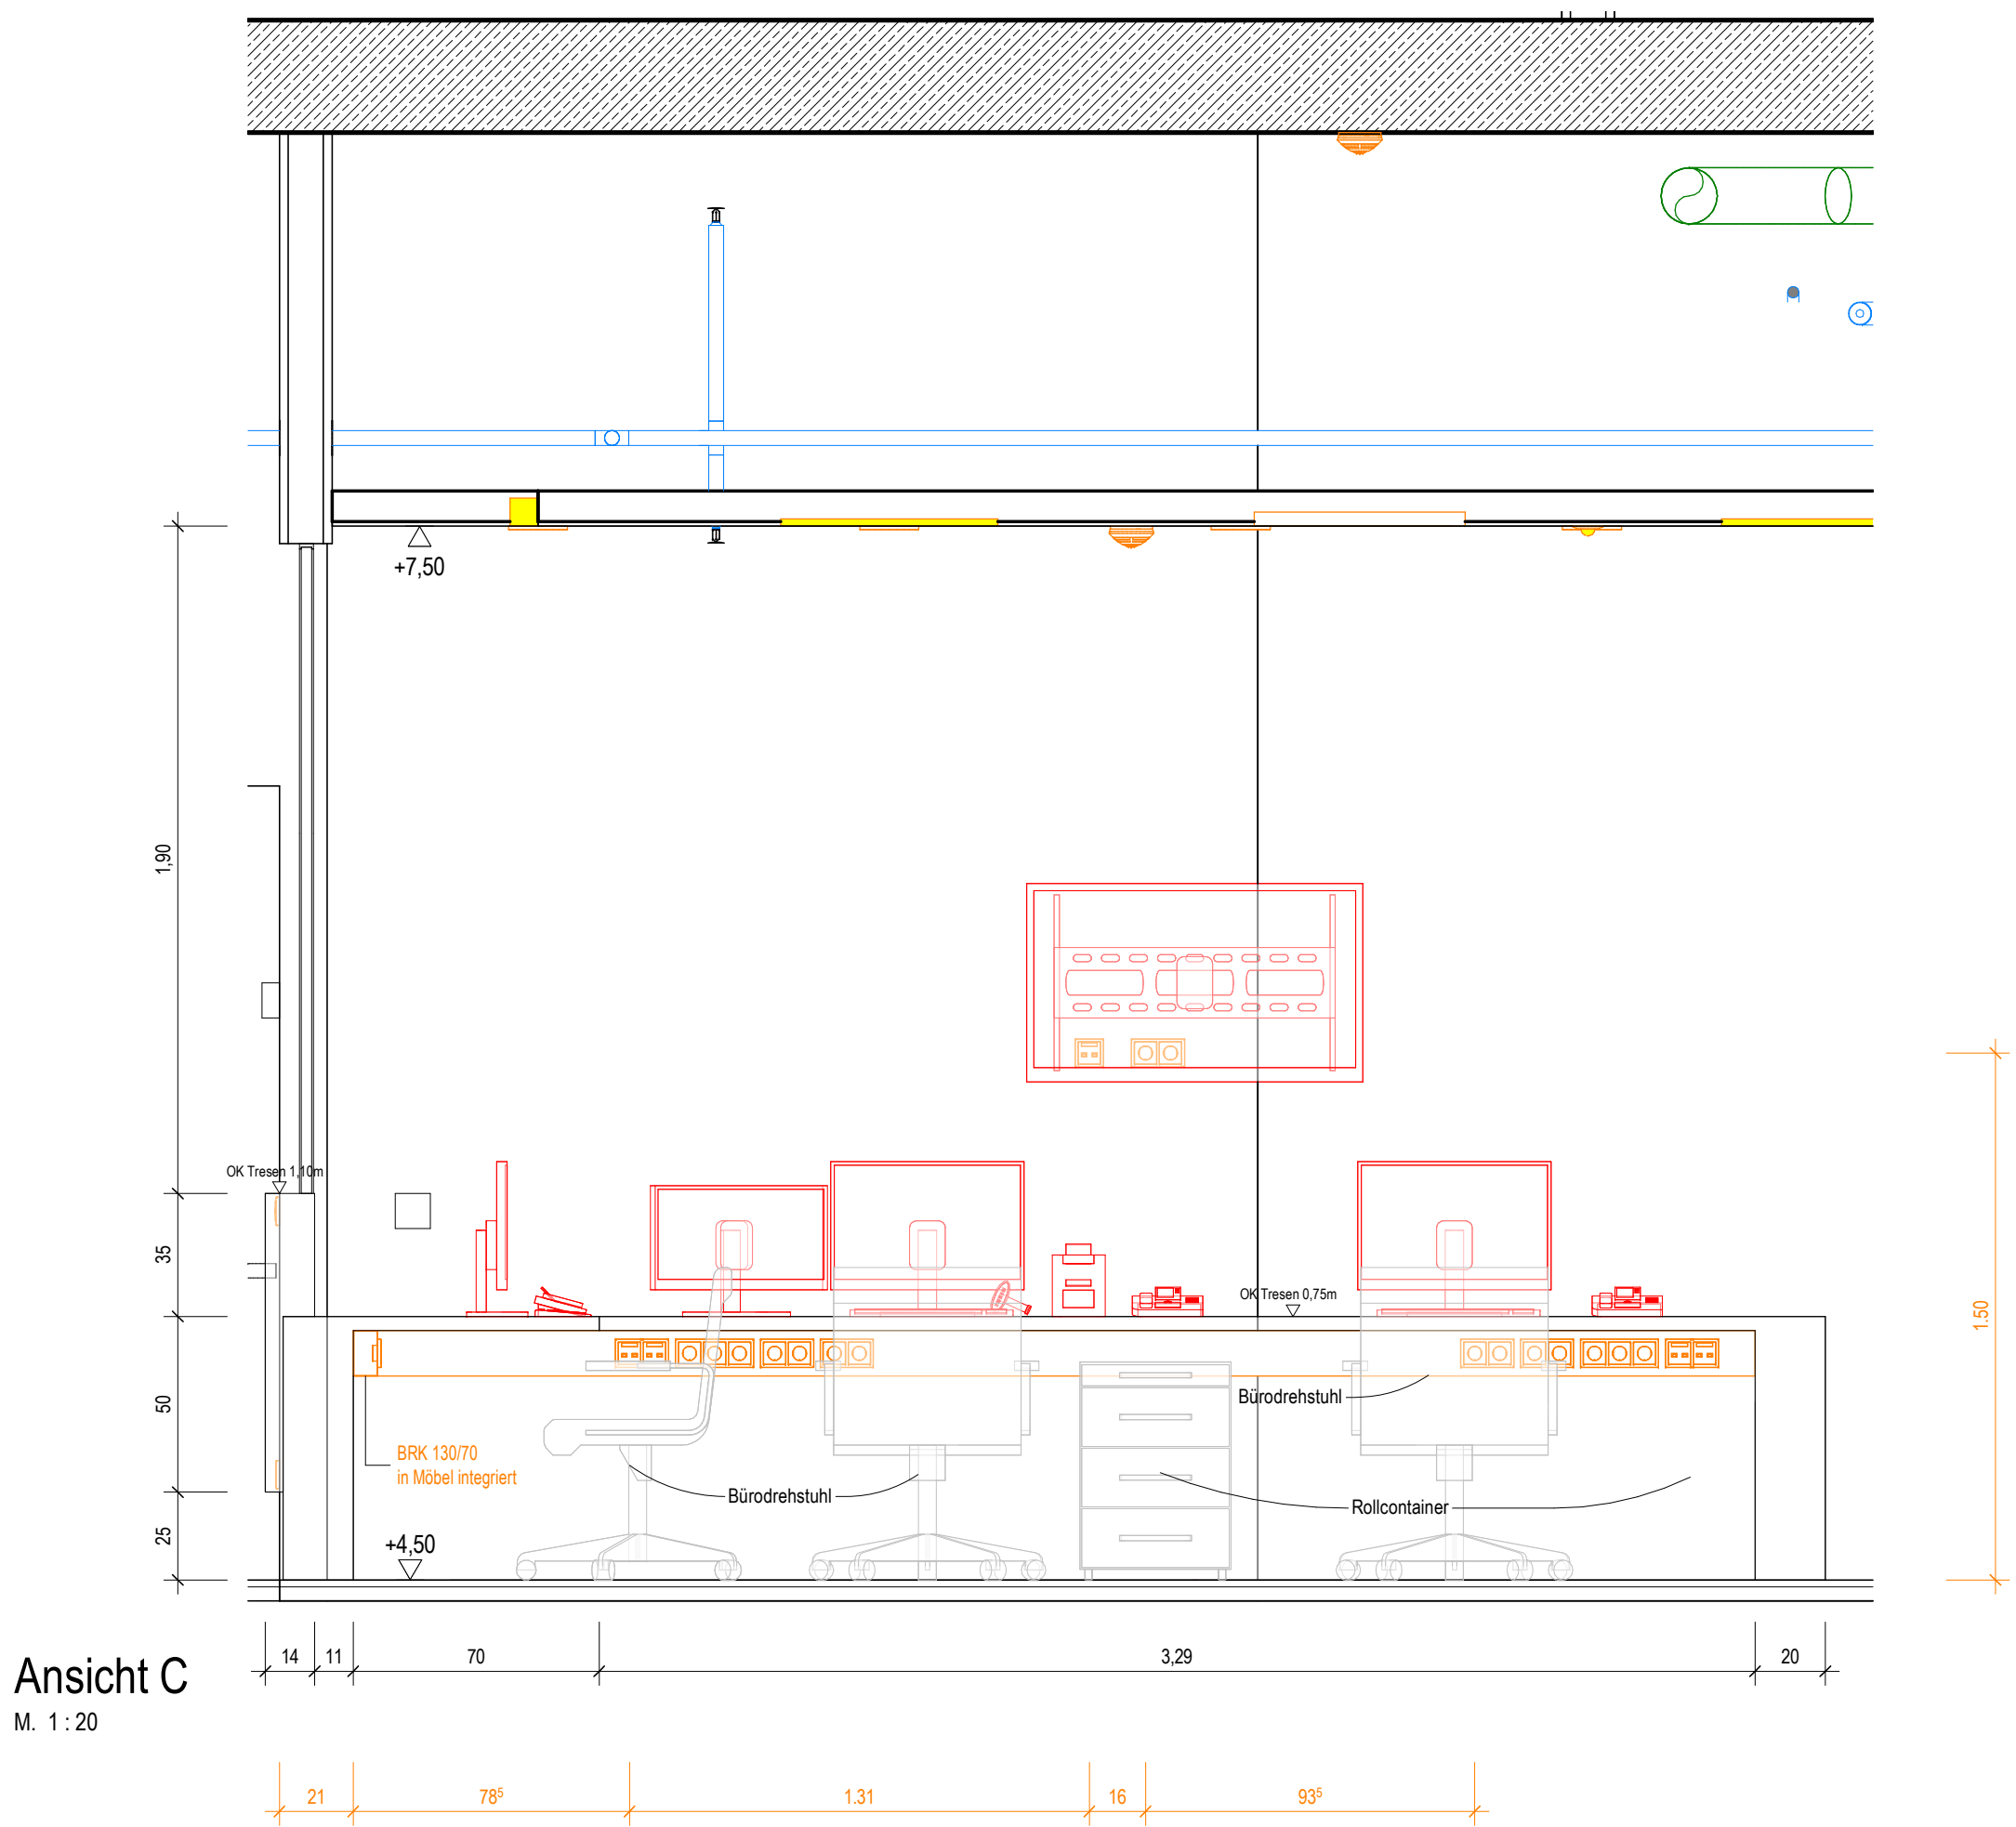
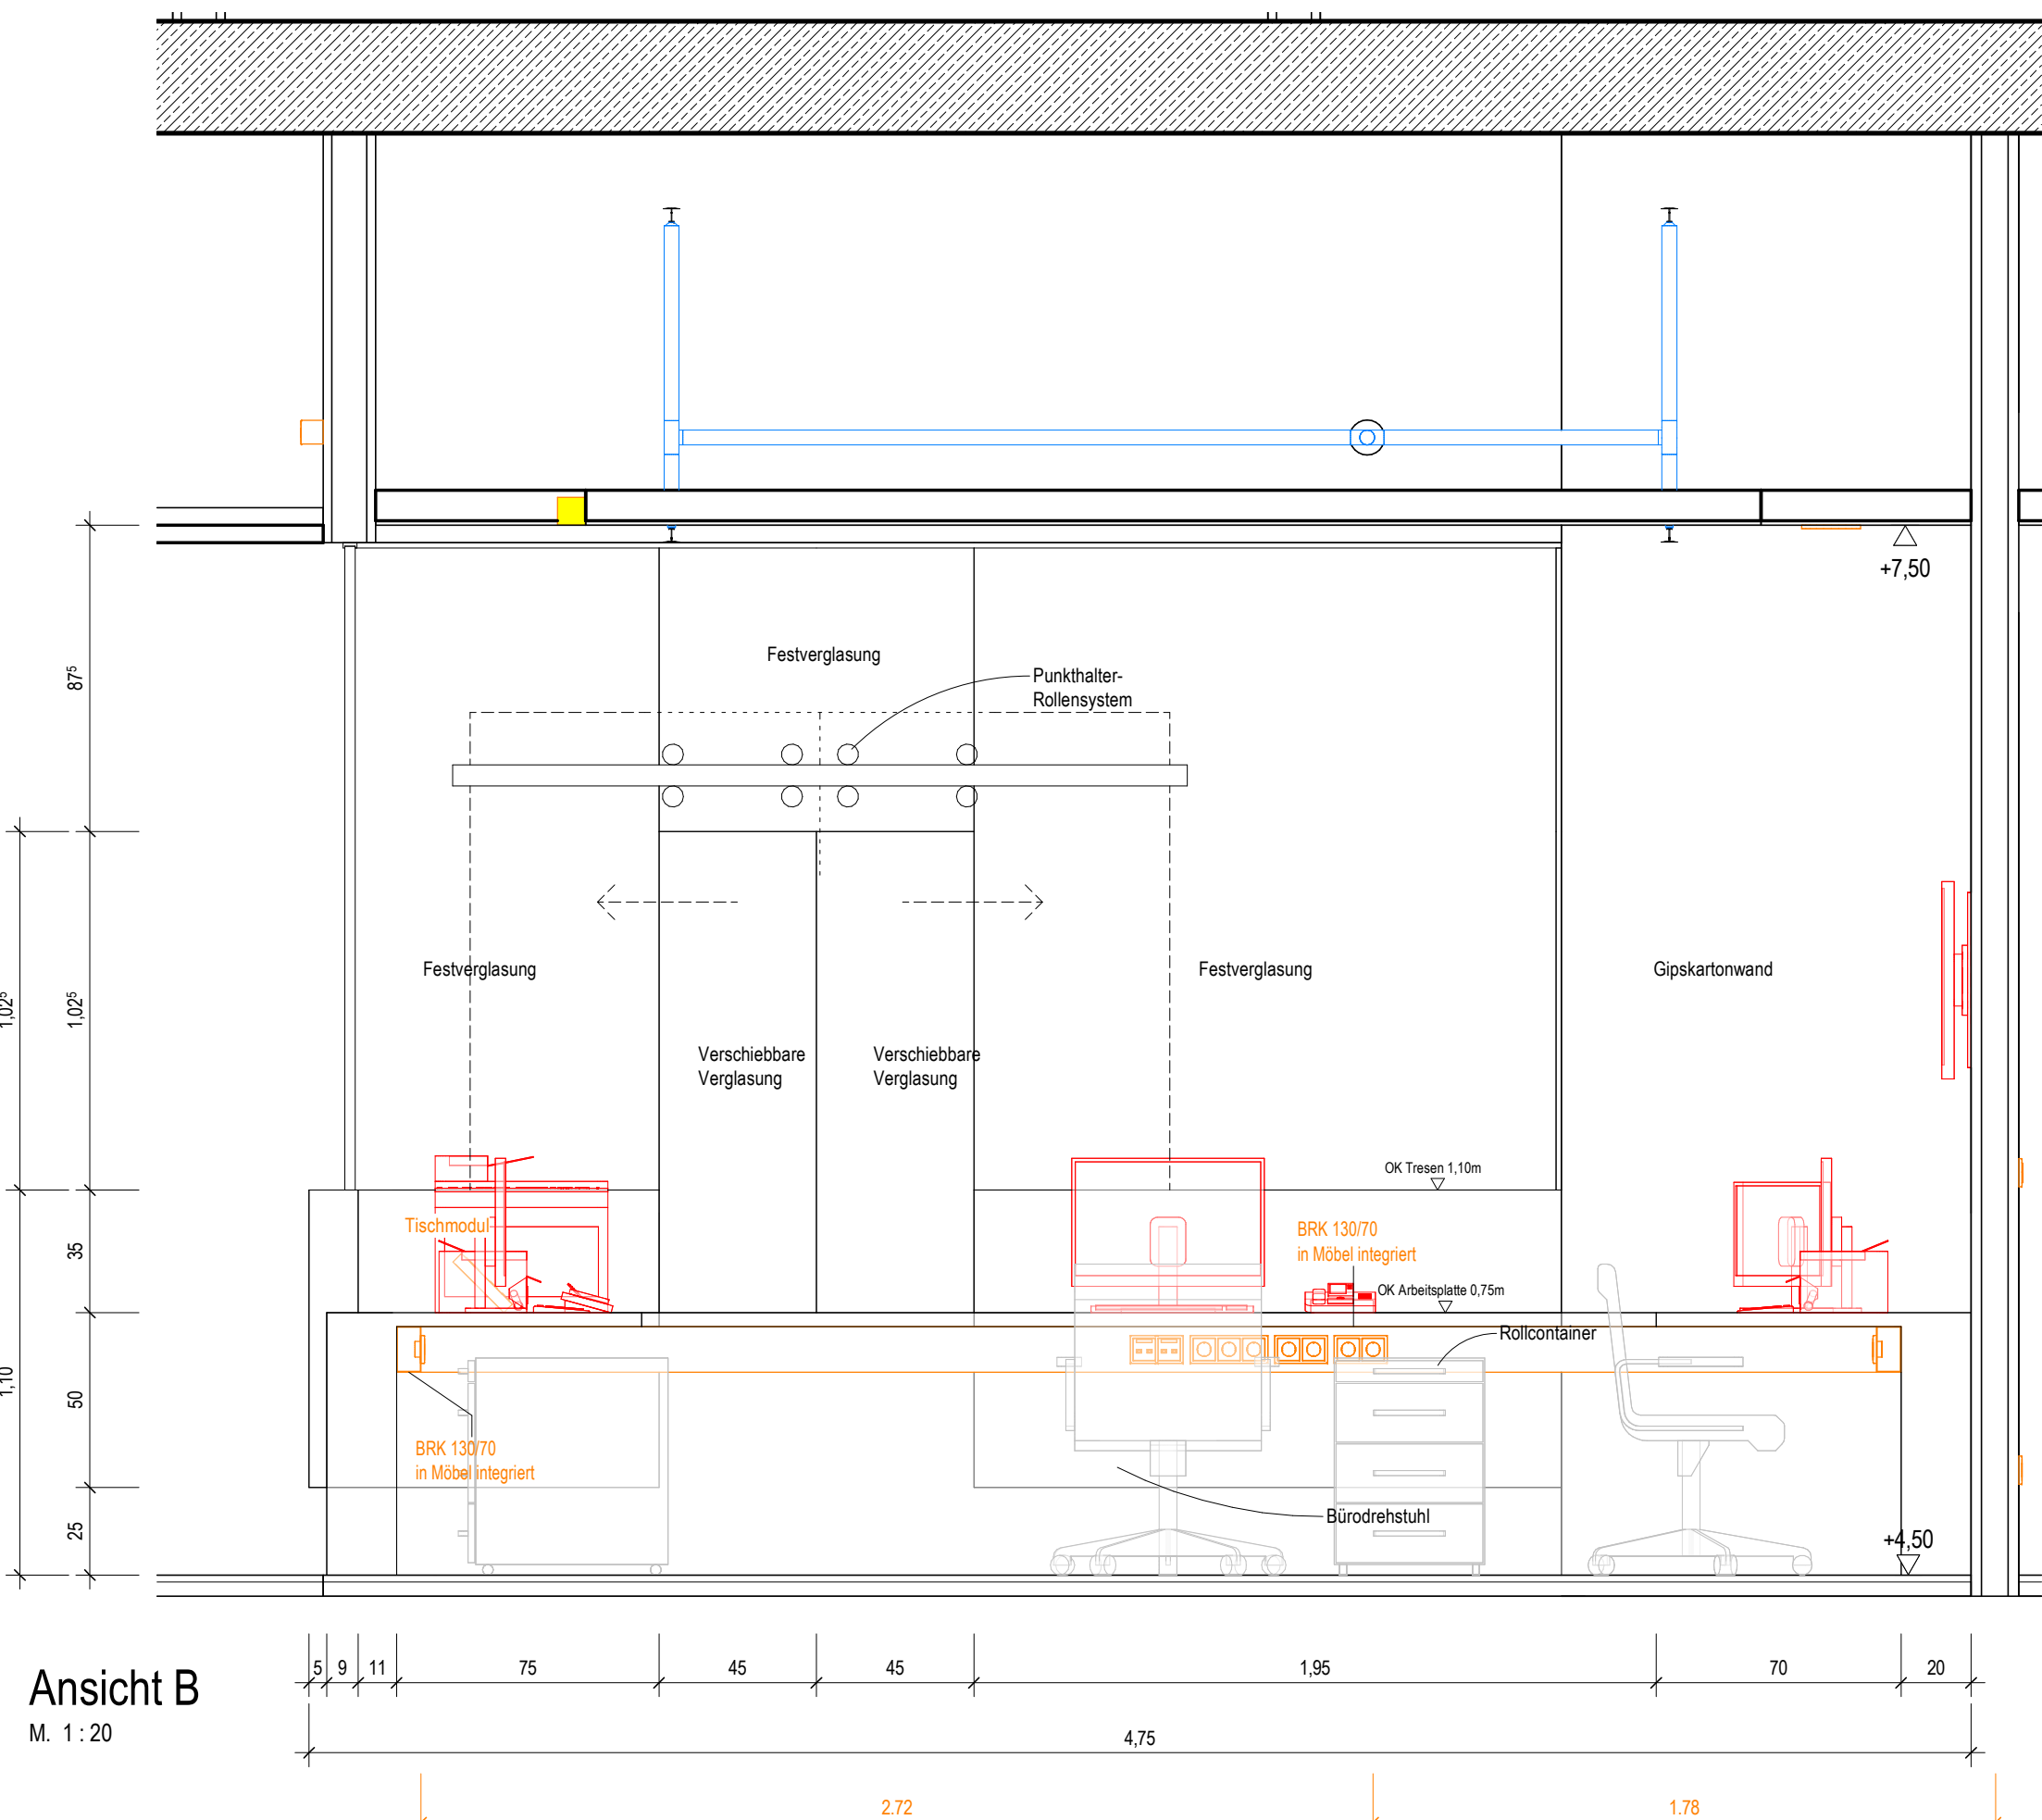
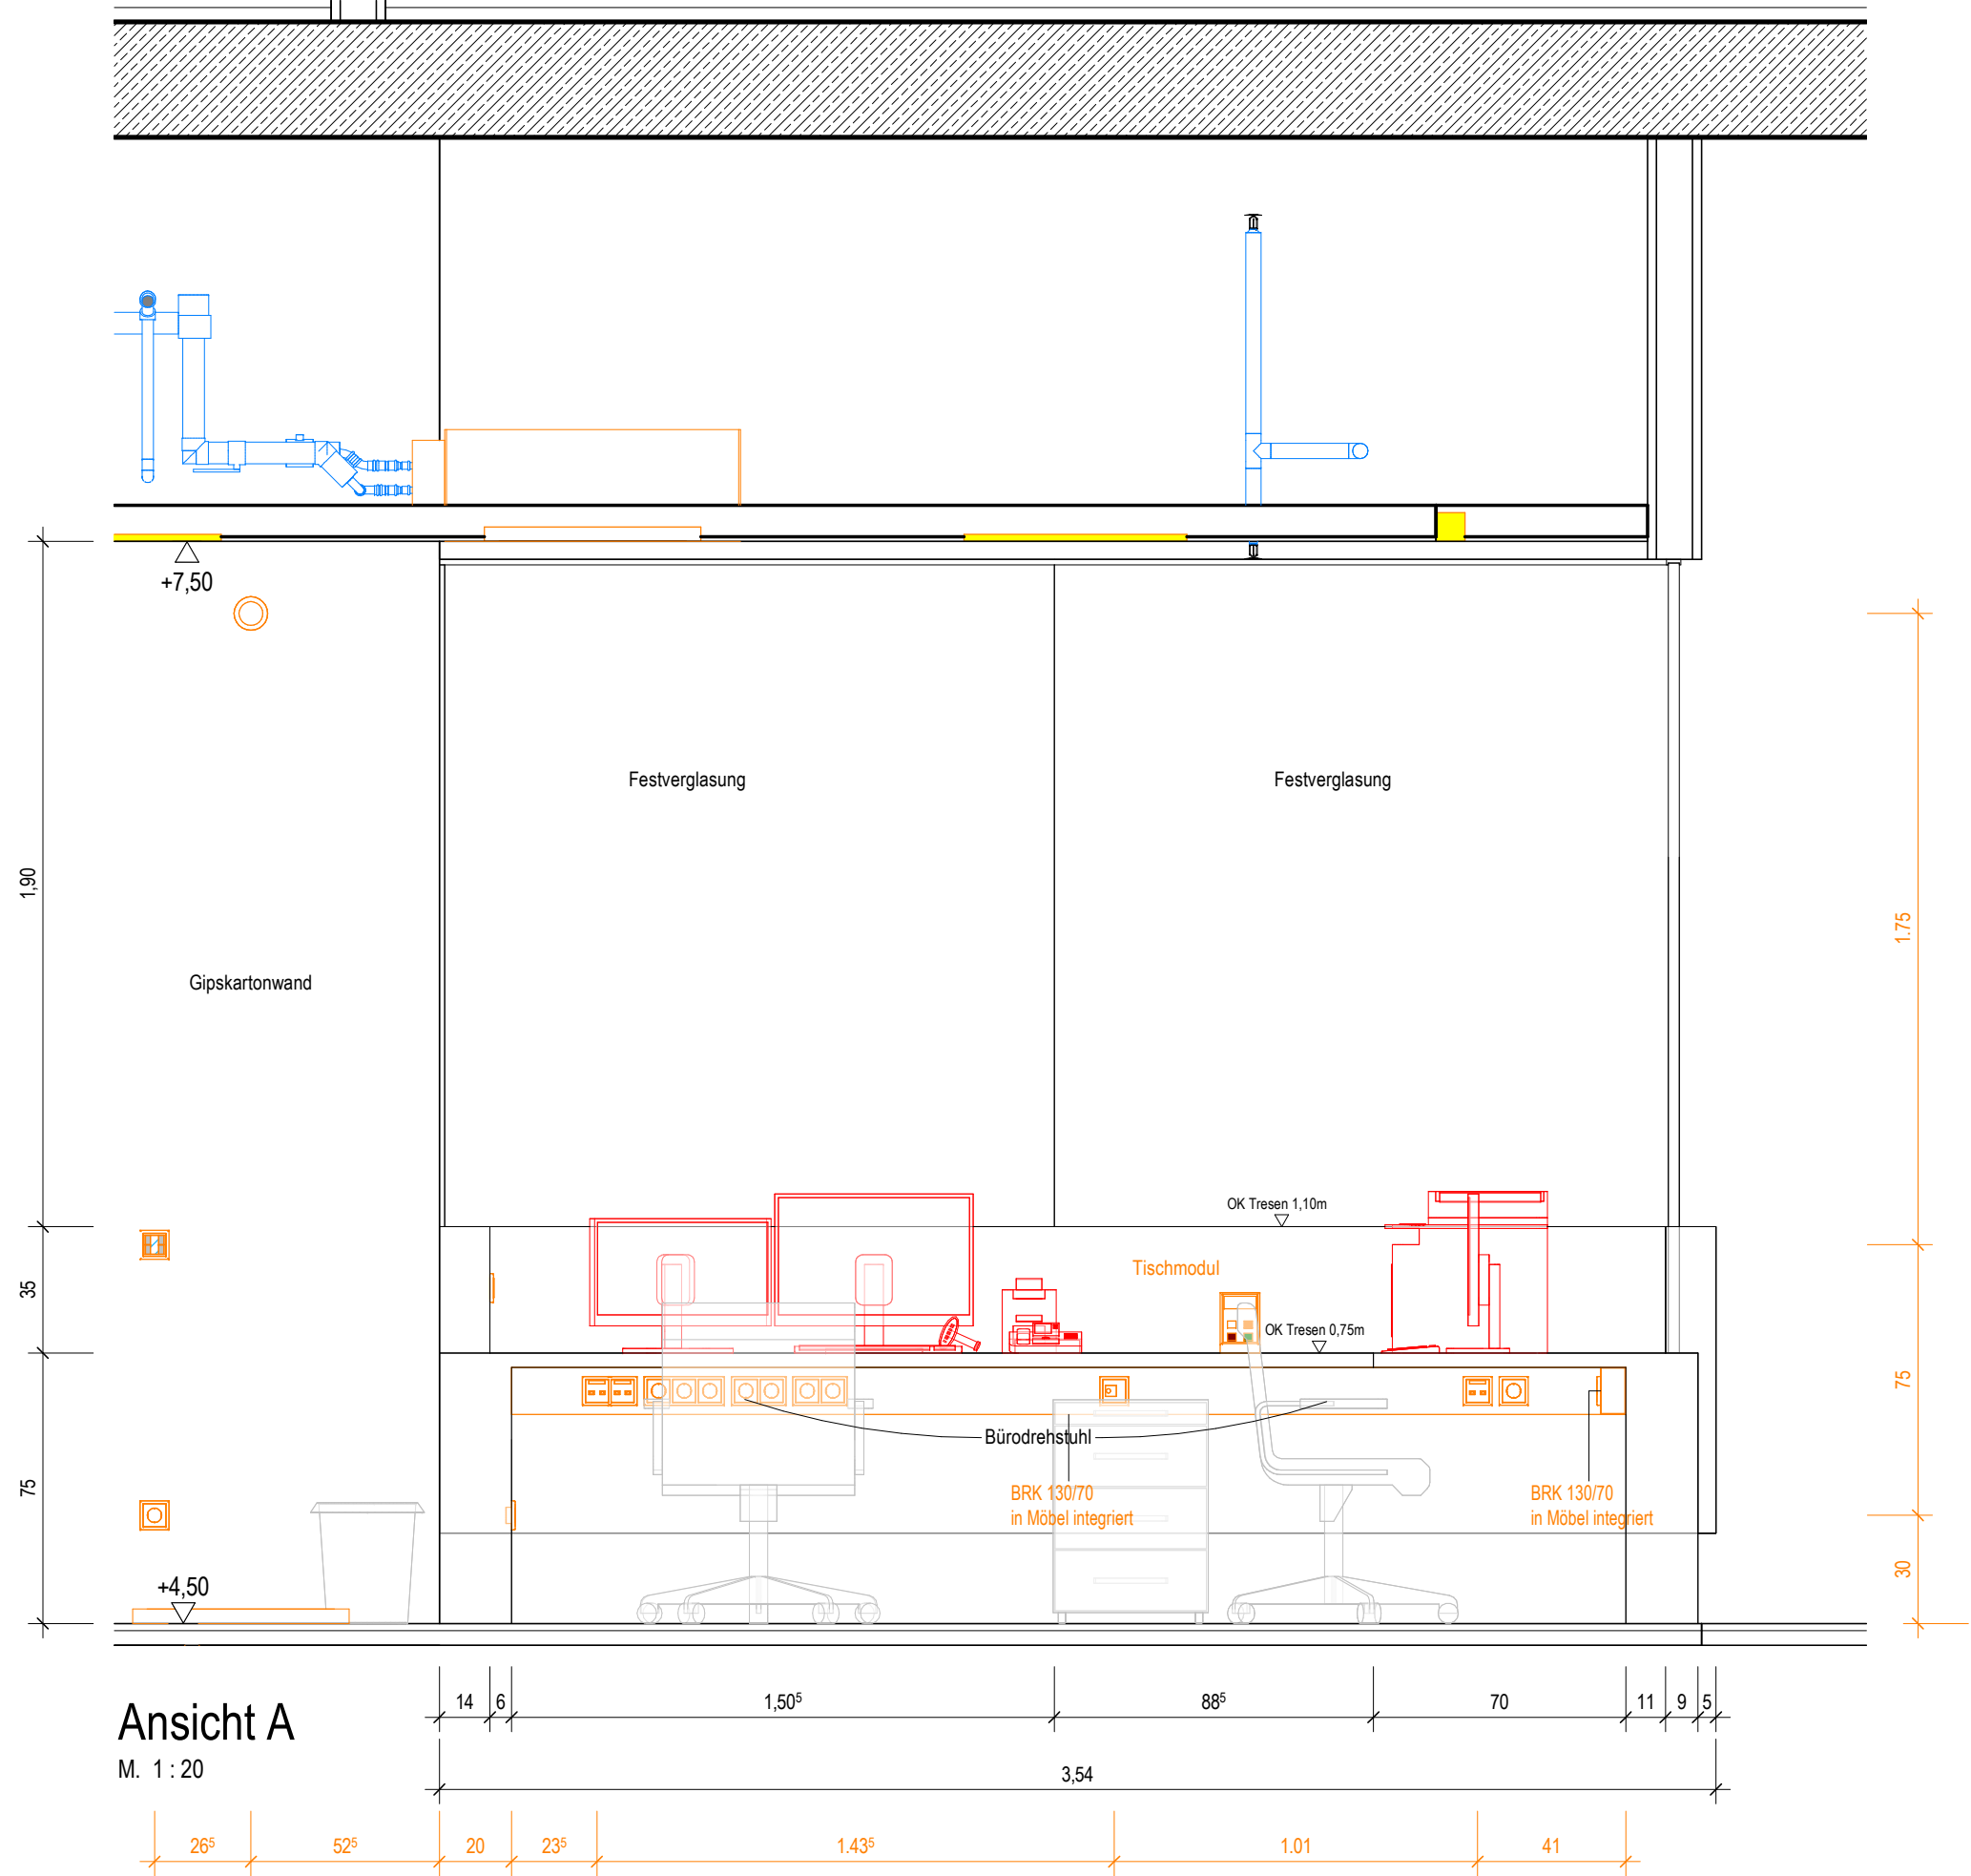


Wandansicht Typ 24  
Tresen Leitstelle LHKM  
Ebene 1:  
KD.01.R001.0

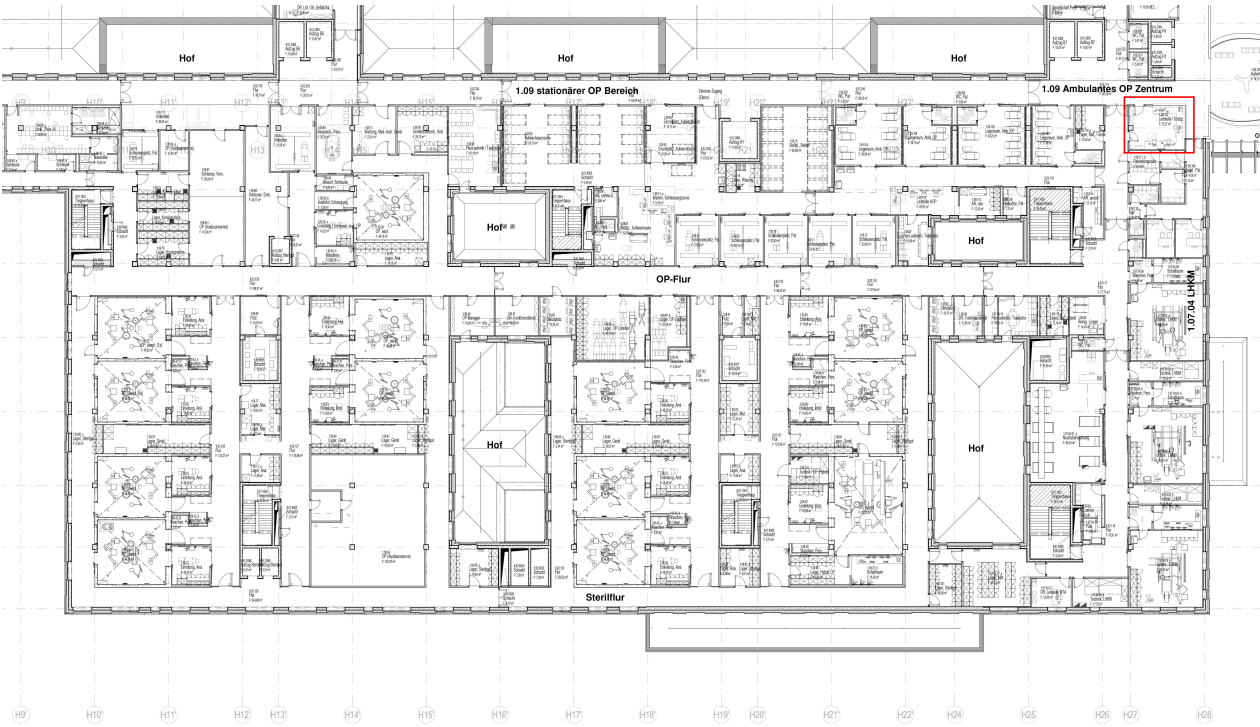

Ausstattung	ARC_Schreiner	Ausstattung Med.-Tech	Ausstattung HLS
Ausstattung	ARC_Loeses Mobiliar	Ausstattung Gastronomie	Ausstattung ELT
Ausstattung	ARC_Loeses Mobiliar	Ausstattung Gastronomie	Ausstattung ELT


Symbolik Elektroplanung siehe Legendenplan Elektrotechnik: ATGA-HGB-CD-LE-000-E\_-5-XX  
Symbolik HLS siehe Legendenplan Haustechnik: ATGA-HGB-CD-LE-000-SW-5-XX

ALLE MASSE SIND VOR ORT VON DER AUSFÜHRENDEN FIRMA EIGENVERANTWORTLICH ZU PRÜFEN UND ABWEICHUNGEN SIND DER BAULEITUNG ANZUZEIGEN!  
EINGETRAGENE HÖHENMASSEN BEZIEHEN SICH GRUNDSÄTZLICH AUF OKFFB!

Index	Datum	Gez.	Änderungen

Projektname	HhAA-HGB-CD-03-024-AH-5-00	Seite	00
Projektziele	Schreinerplan Tresen Leitstelle LHKM Wandansicht 03.024   KD.01.R001.0	Index	00
Dreier & Sommer SE	DSBM-HGB-MM-HL-000	Cloud	20.04.2026
Mayer-Vorförder und Dreierlacker GmbH und Co. KG	MVLD-HGB-MM-UE-000	Cloud	17.04.2026
HT Hospitaltechnik Planungsgesellschaft mbH	HTPG-HGB-MM-HT-000	Cloud	17.04.2026
faktorgrün Landschaftsarchitekten	FGA-HGB-MM-EL-011	Cloud	02.02.2021
ibb Burner & Deuring Ingenieurbüro GmbH	ATGA-HGB-MM-EL-011	Cloud	20.04.2026
INGENIEURGRUPPE WALTER + PARTNER GBR	IBWP-HGB-MM-GA-000	Cloud	05.11.2024
Ramboll Deutschland GmbH	ATGA-HGB-MM-AU-000	Cloud	30.05.2023
	ATGA-UEB-MM-RP-000	Cloud	27.02.2026

Neubau Flugfeldklinikum Böblingen

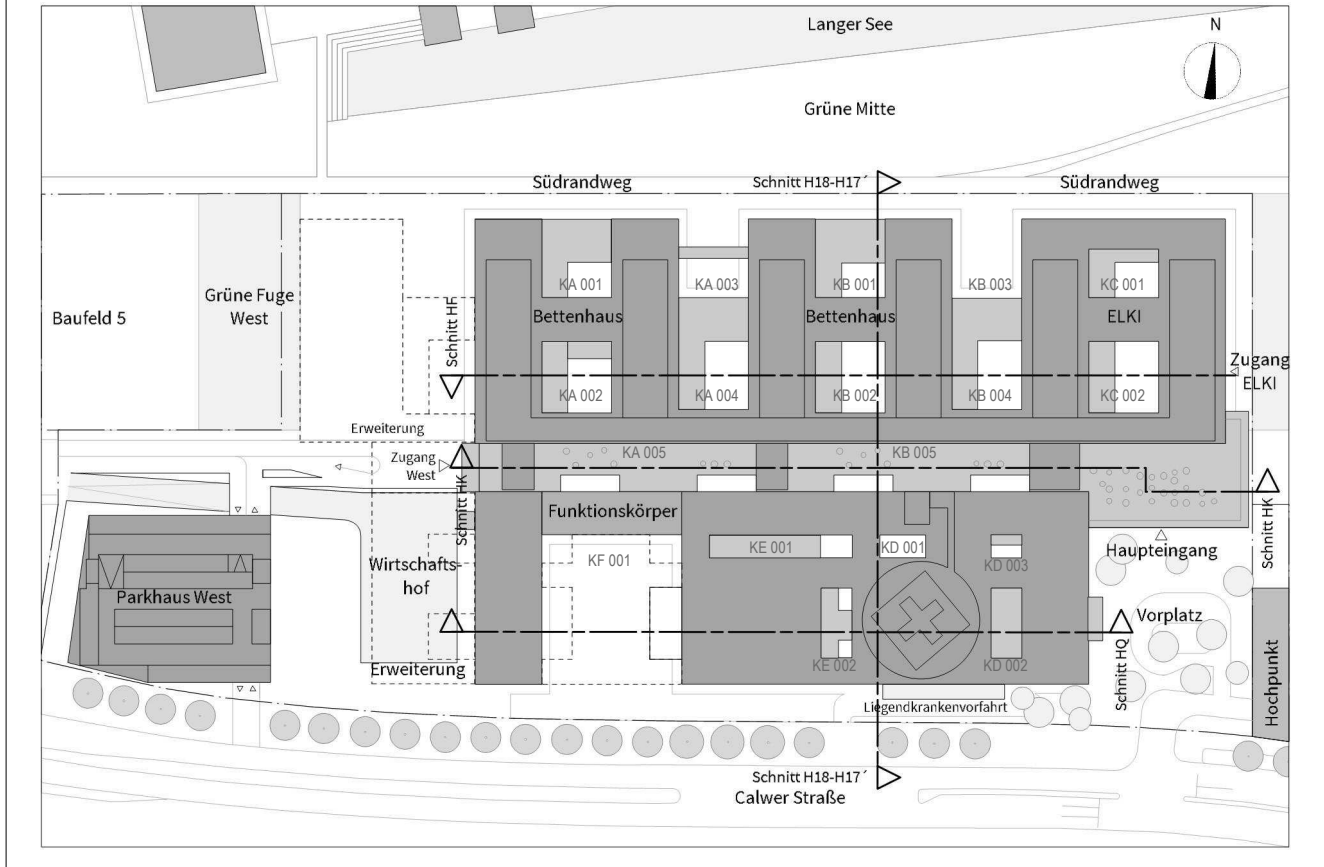



