






Ansicht a  
M. 1 : 20

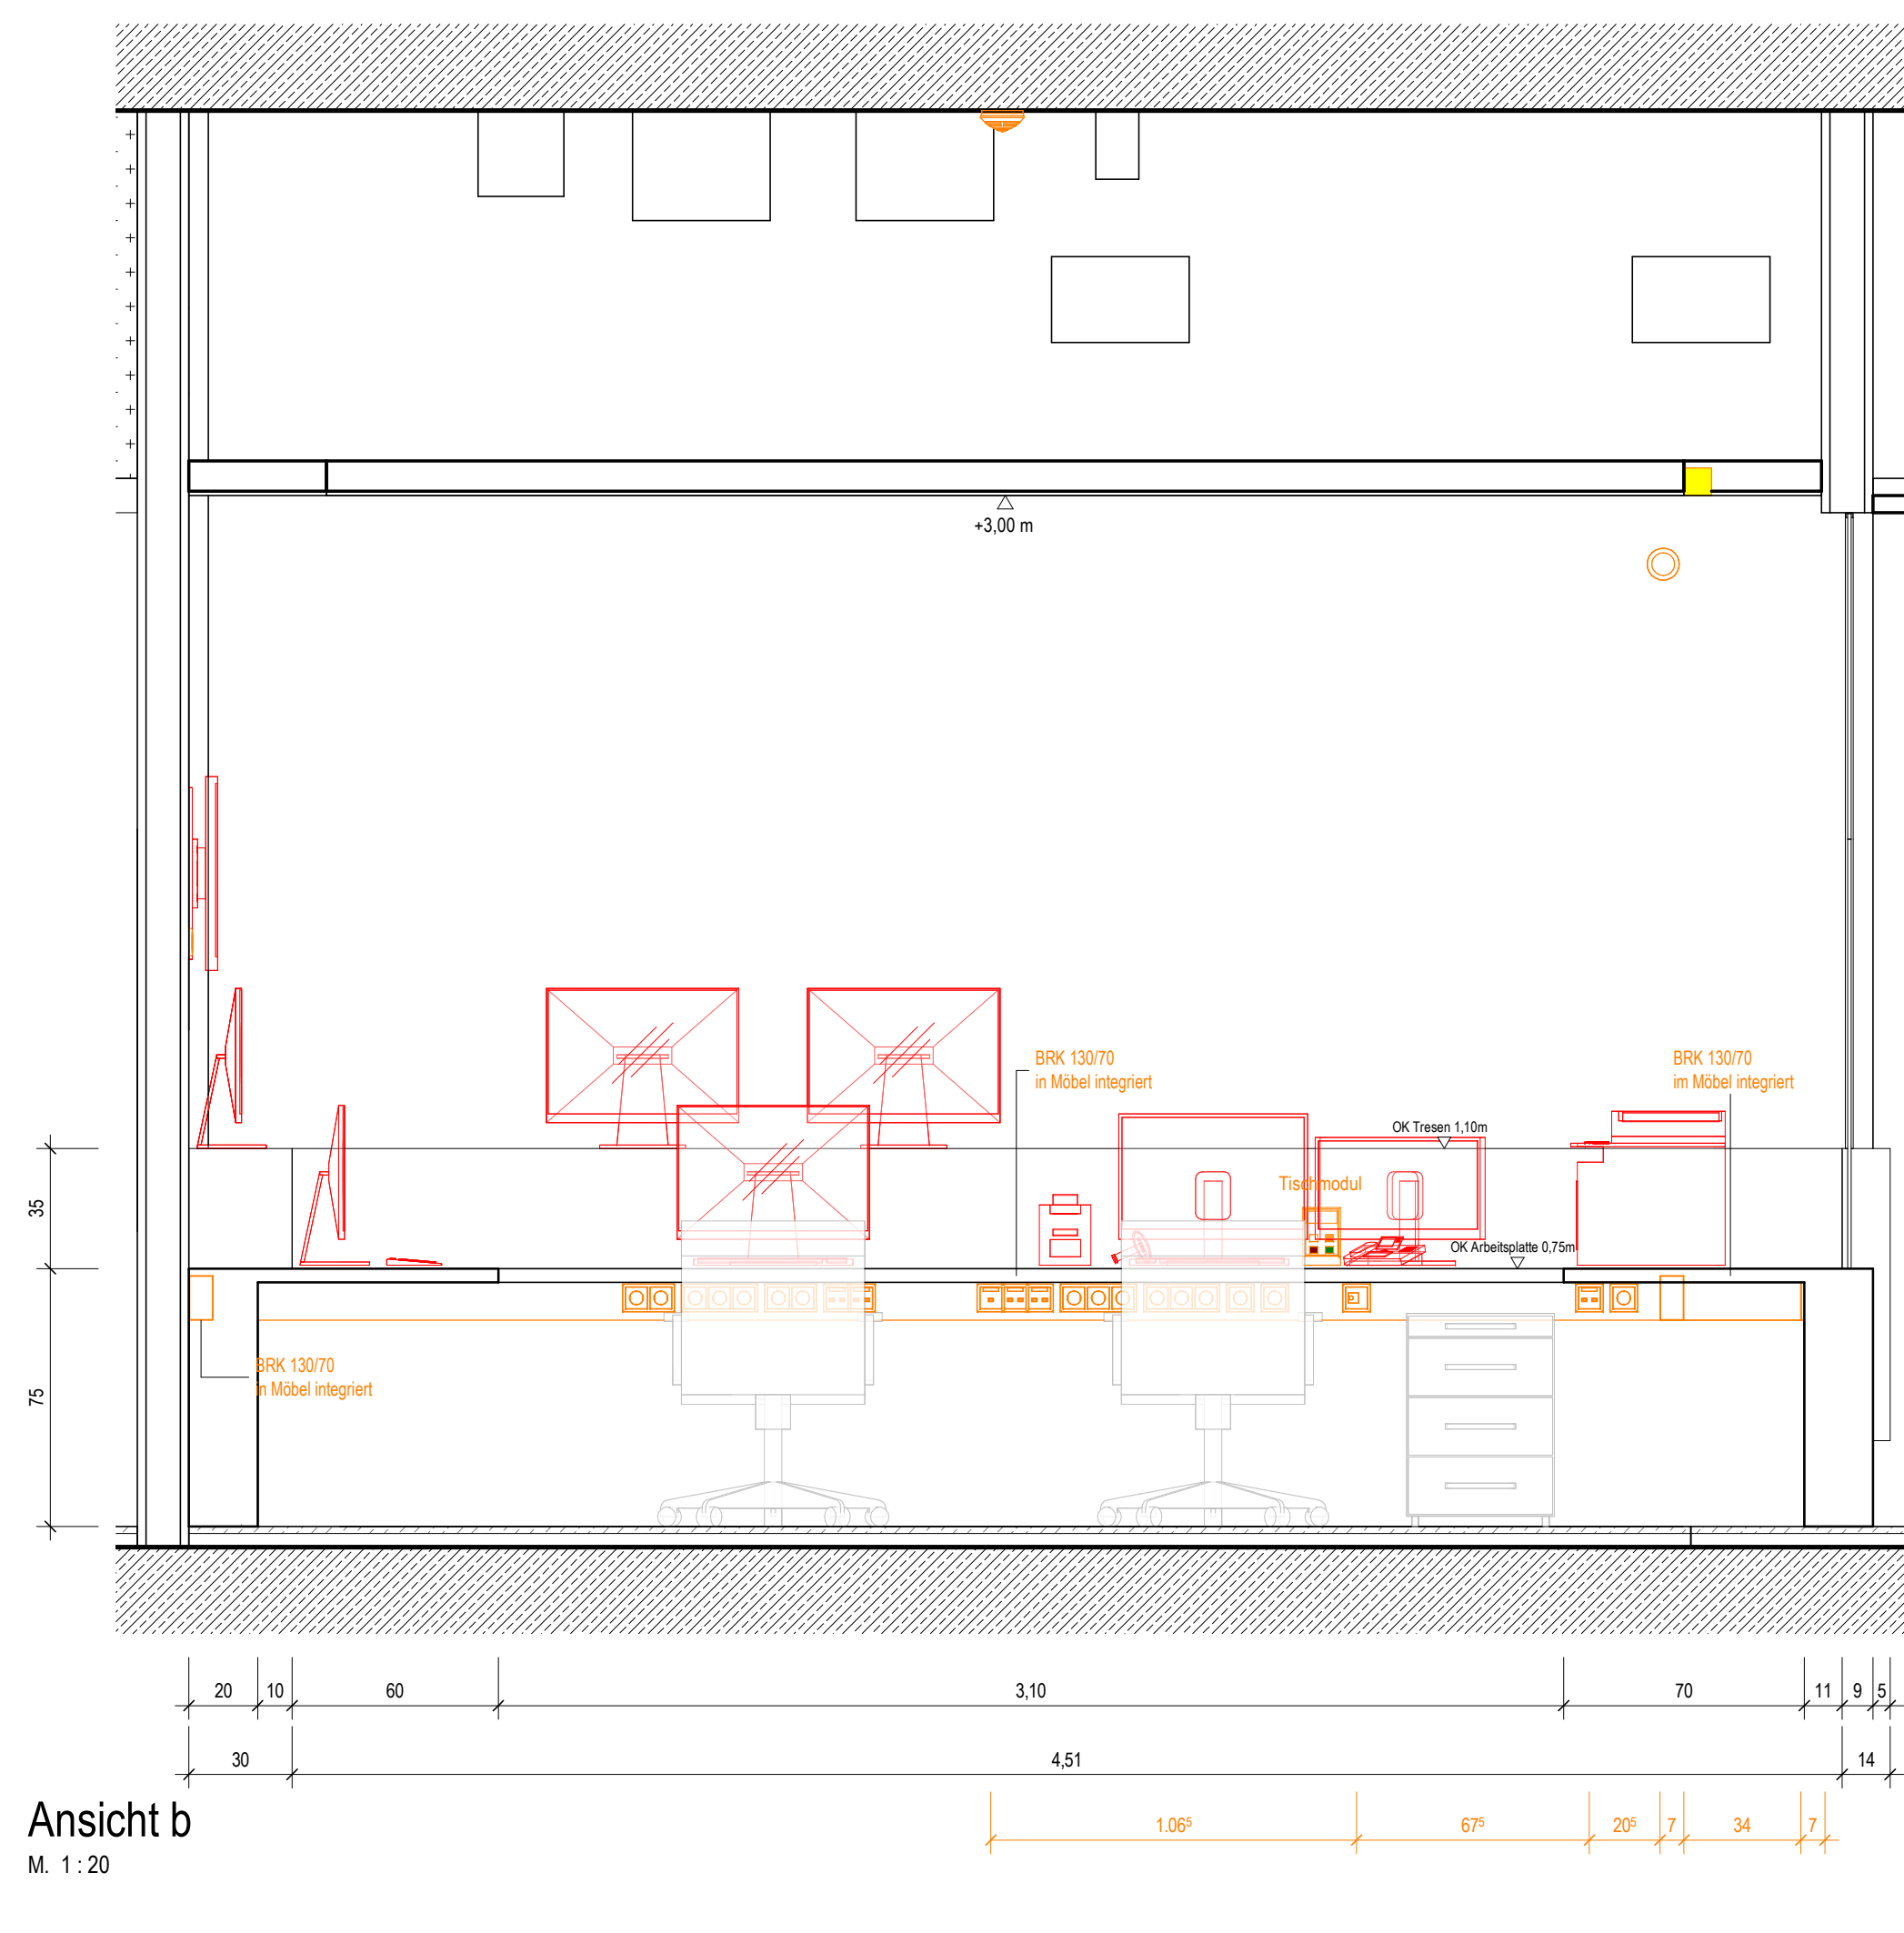

Ansicht b  
M. 1 : 20

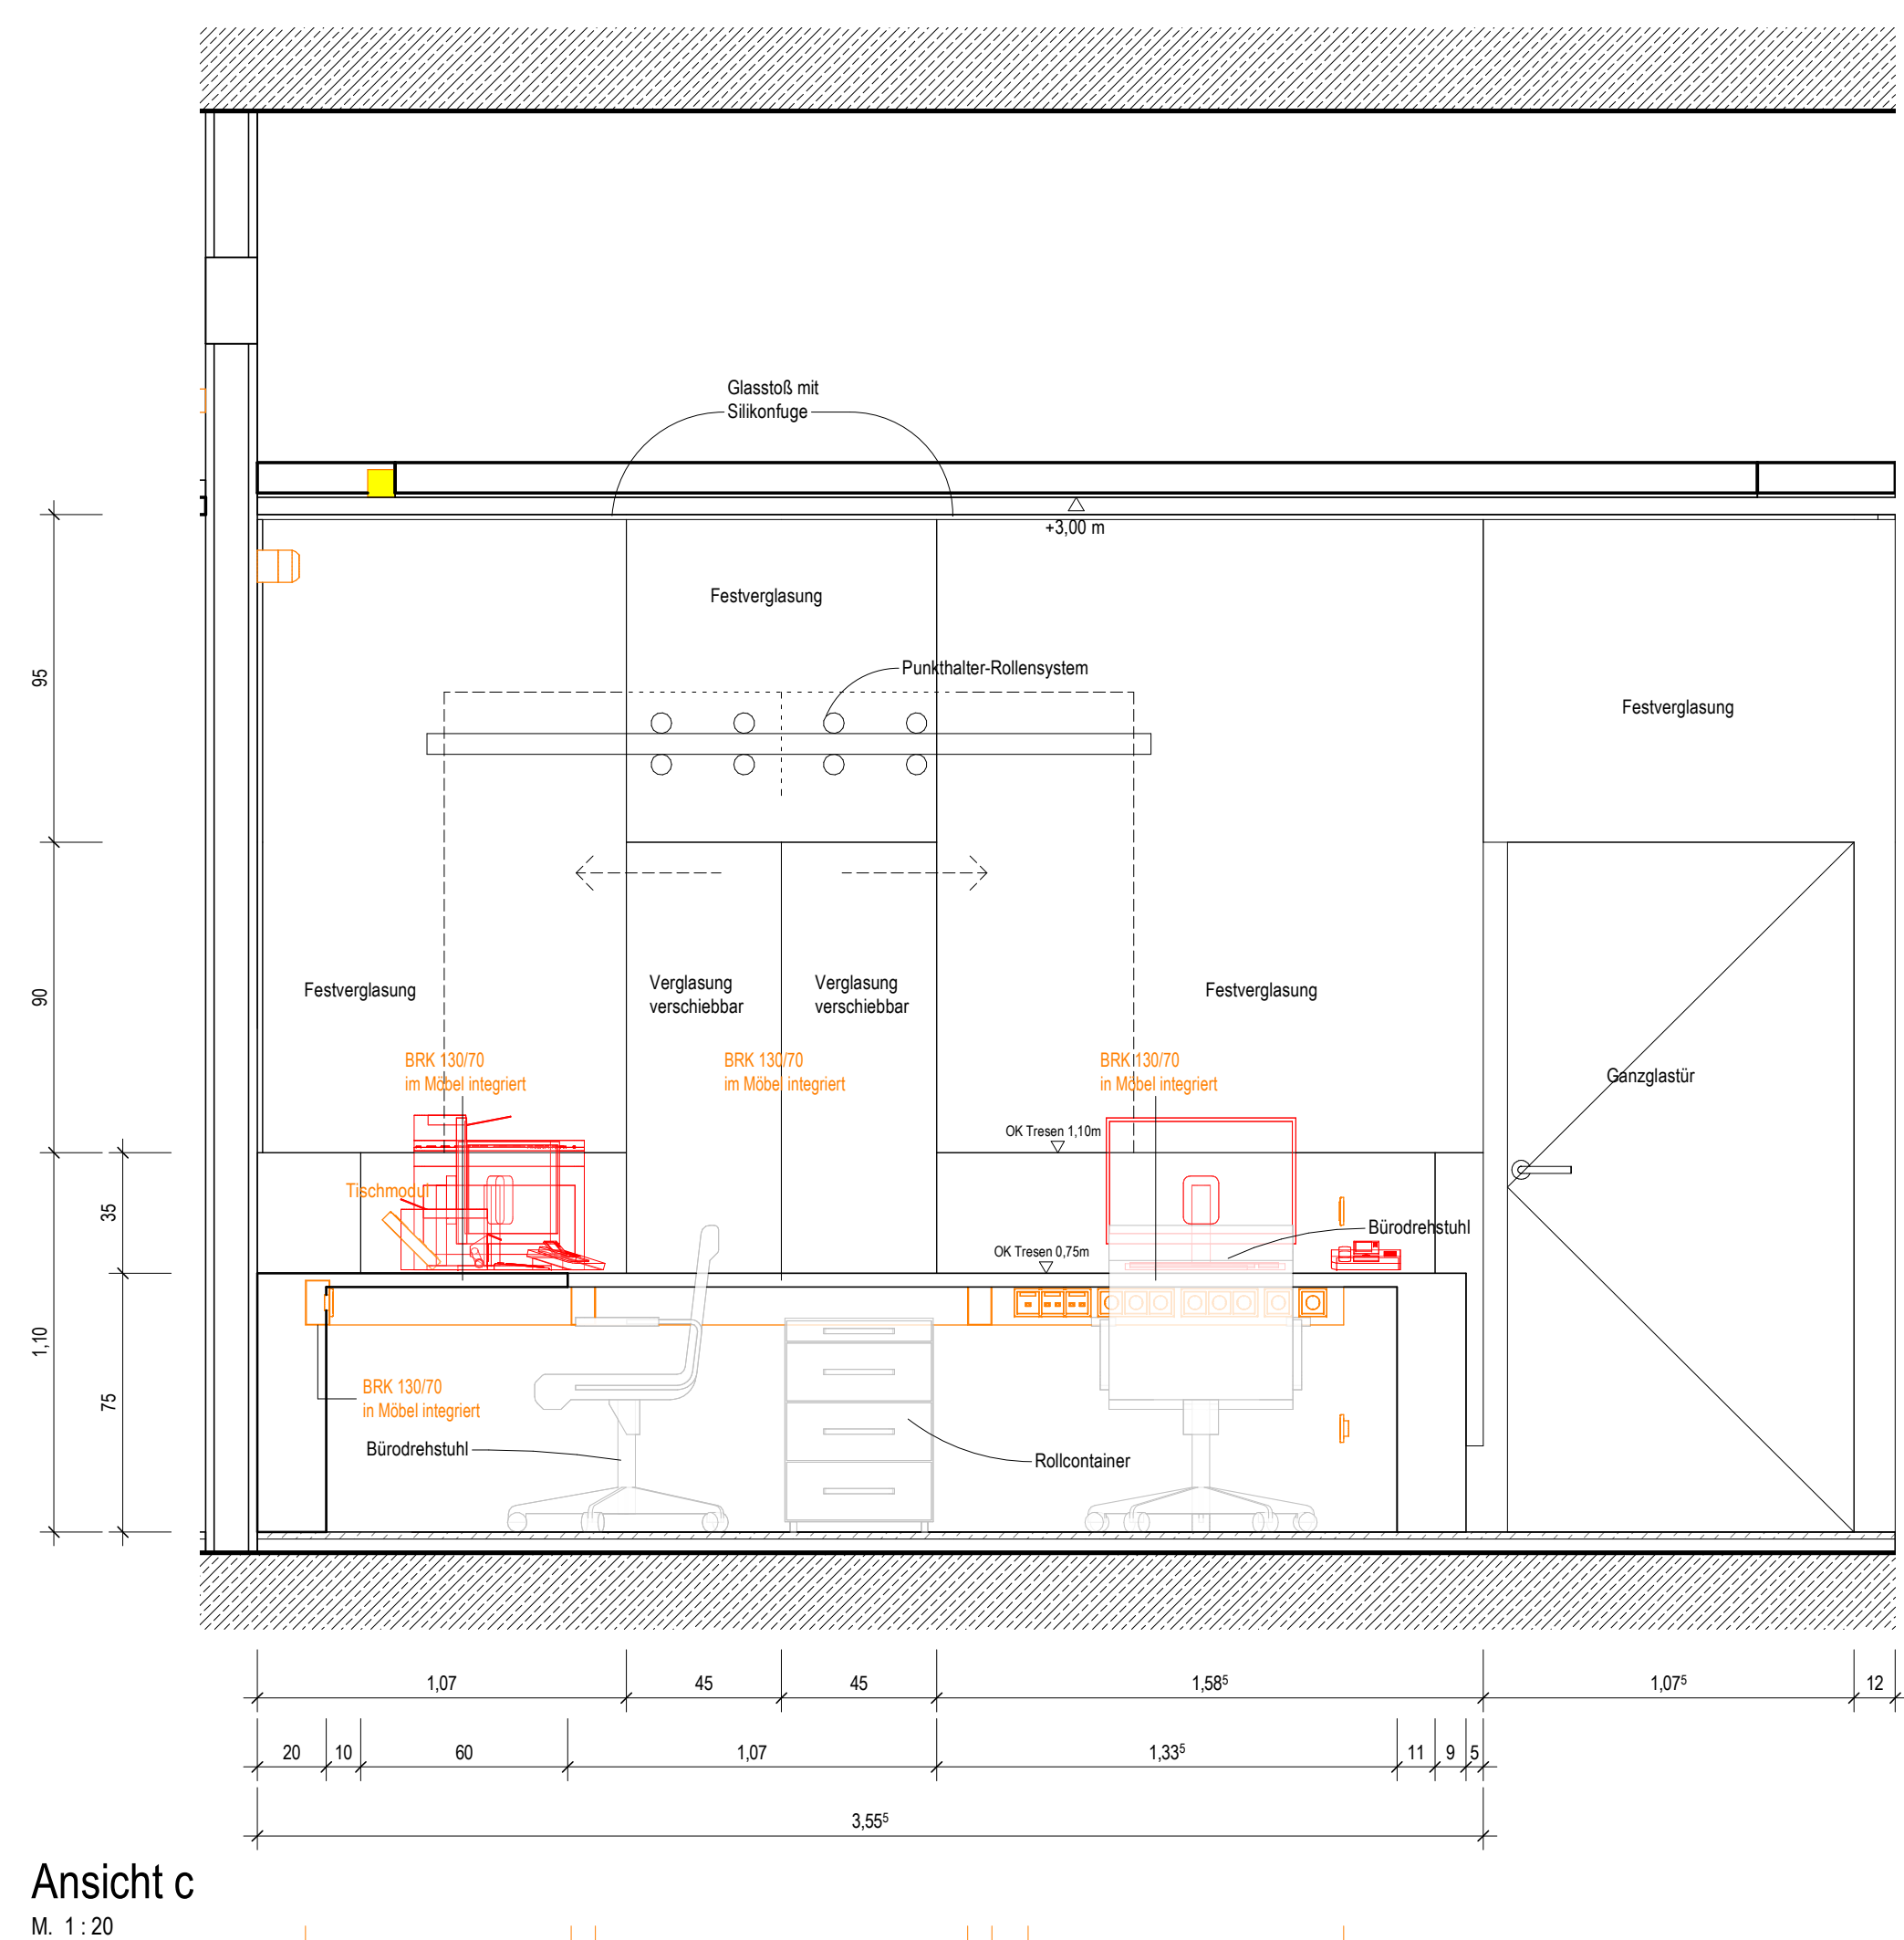


Ansicht c  
M. 1 : 20

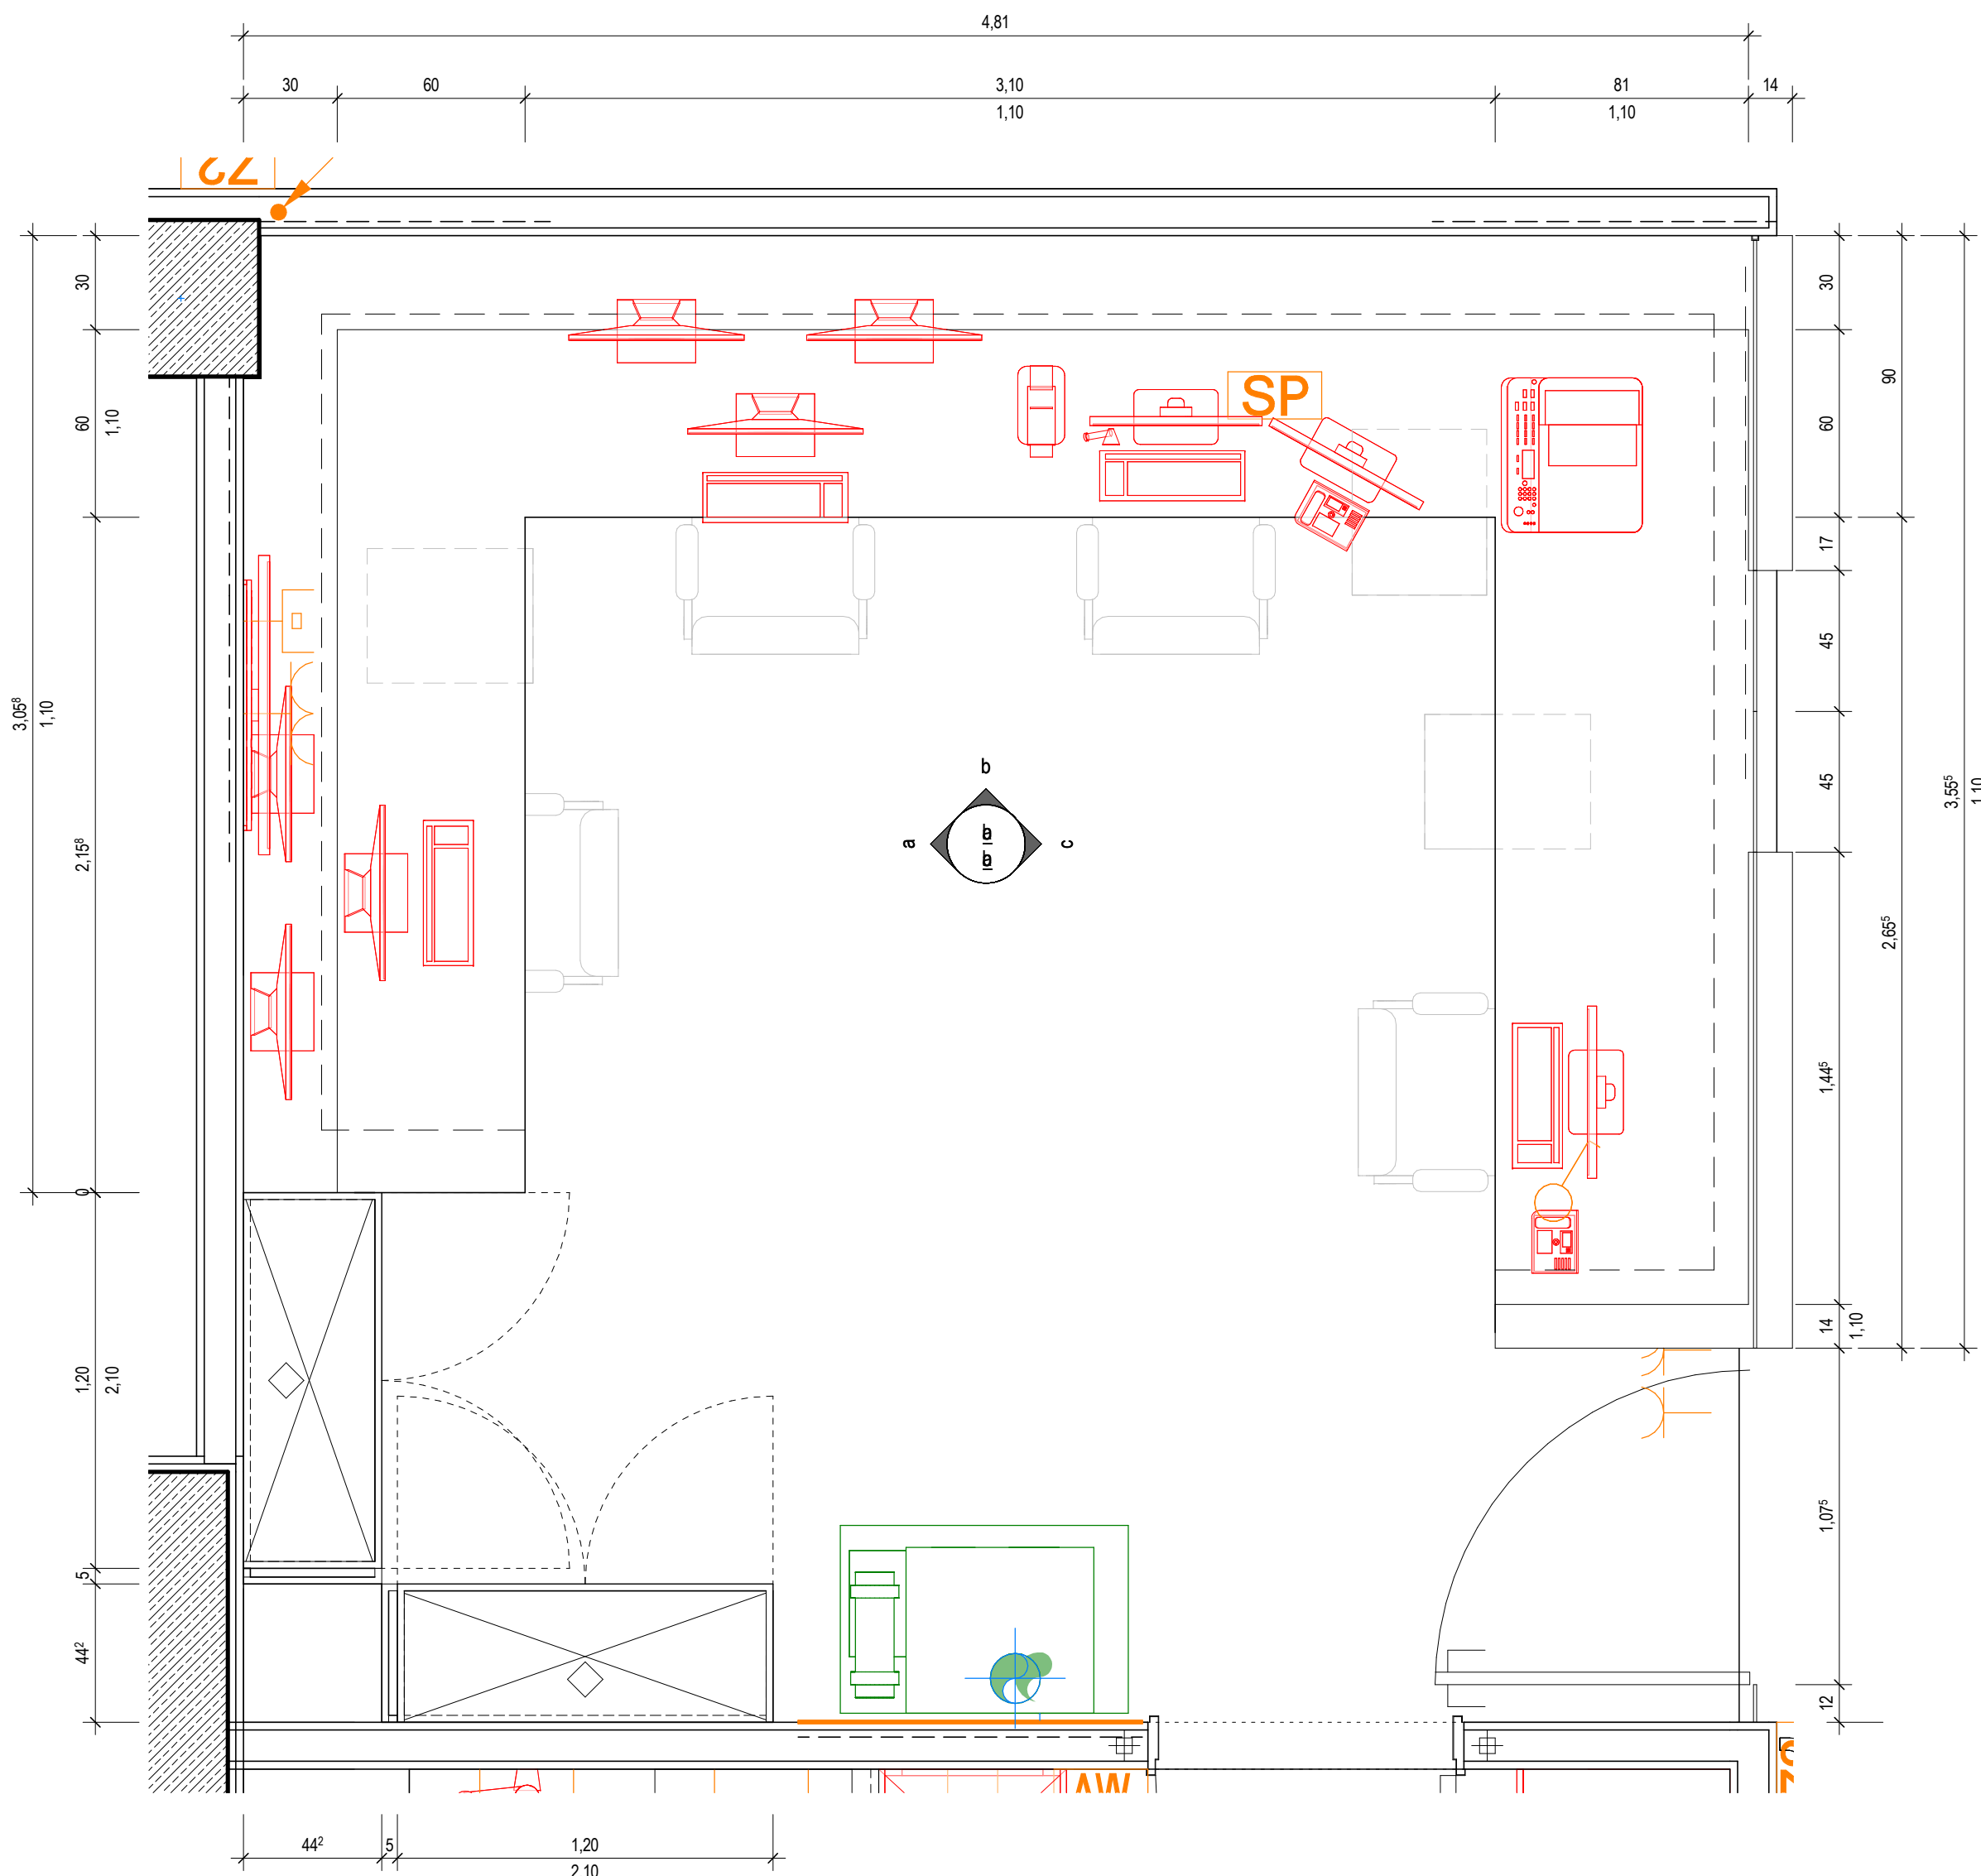

Grundriss  
M. 1 : 20

Wandansicht Typ 31  
Tresen Leitstelle Schlafabor  
Ebene 0:  
KB.00.R067.0

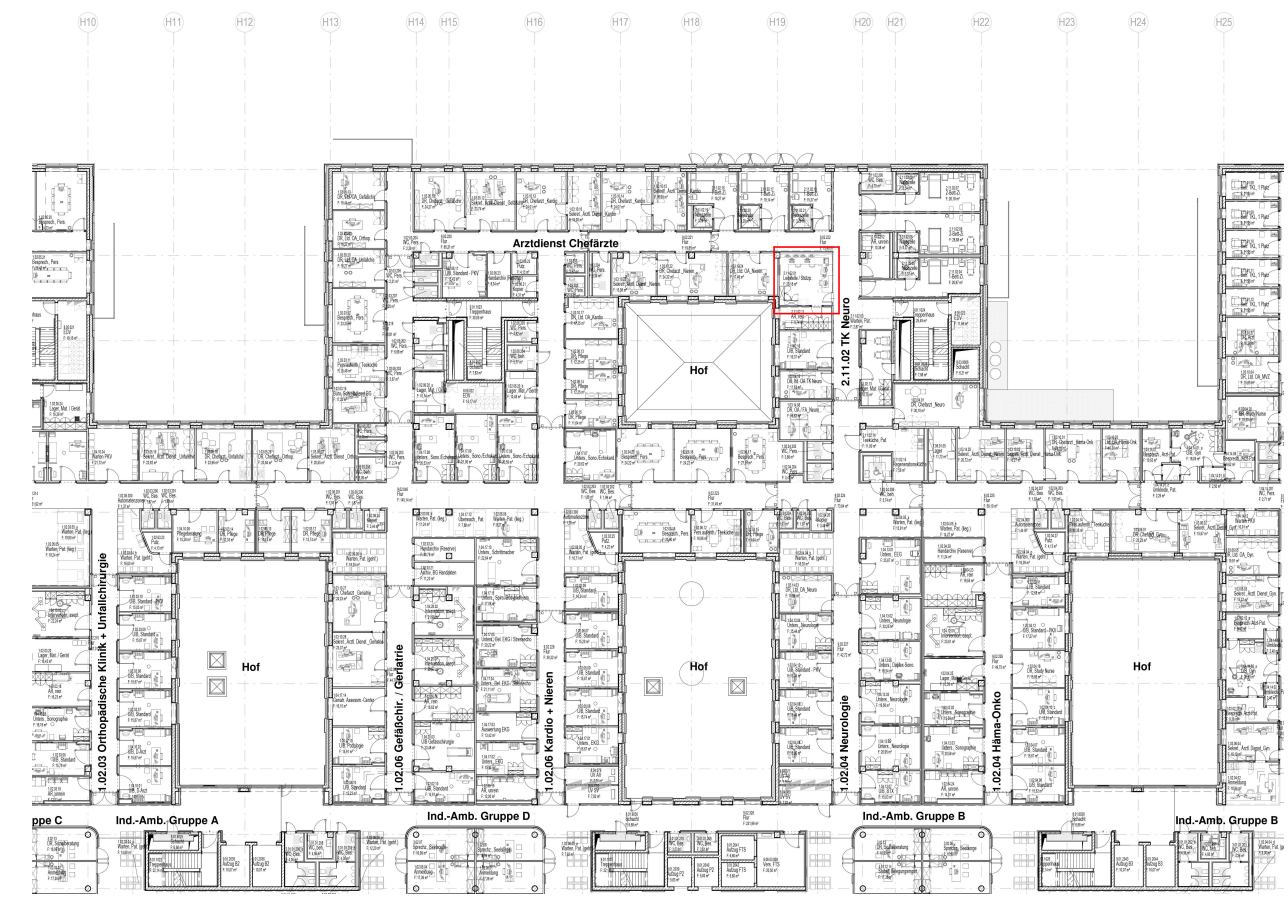


Ausstattung ARC, Schreiner Ausstattung ARC, Josee Mobilar	ARC_Wandbelag ARC_Wandverstärkung	Ausstattung Med-Tech Ausstattung Gastronomie Ausstattung ELT	Ausstattung HLS Ausstattung HLK
Symbolik Elektroplanung siehe Legendenplan Elektrotechnik: ATGA-HGB-CD-LE-000-E-5-XX Symbolik HLS siehe Legendenplan Haustechnik: ATGA-HGB-CD-LE-000-SW-5-XX			

ALLE MASSE SIND VOR ORT VON DER AUSFÜHRENDEN FIRMA EIGENVERANTWORT-  
LICH ZU PRÜFEN UND ABWEICHUNGEN SIND DER BAULEITUNG ANZUZEIGEN!  
EINGETRAGENE HÖHENMASSEN BEZIEHEN SICH GRUNDSÄTZLICH AUF OKFFB!

Index	Datum	Gez.	Änderungen

HhAA-HGB-CD-03-031-AH-5-00		Datum	
Schreinerplan		Index	
Tresen Leitstelle Schlafabor		00	
Wandansicht 03.031   KB.00.R067.0		--	
Drees & Sommer SE	OSBM-HGB-MM-HL-000	Cloud	20.04.2026
Magen-Vorförder und Drinkelacker GmbH und Co. KG	MULD-HGB-MM-UE-00	Cloud	17.04.2026
HT Hospitaltechnik Planungsgesellschaft mbH	HTPG-HGB-MM-HT-00	Cloud	17.04.2026
faktorgrün Landschaftsarchitekten	FLGA-HGB-MM-UE-00	Cloud	02.02.2021
ibb Burner & Deuring Ingenieurbüro GmbH	ATGA-HGB-MM-EL-001	Cloud	20.04.2026
INGENIEURGRUPPE WALTER + PARTNER GBR	IBWP-HGB-MM-GA-000	Cloud	05.11.2024
Ramboll Deutschland GmbH	ATGA-HGB-MM-AU-000	Cloud	30.05.2023
	ATGA-UEB-MM-RP-000	Cloud	27.02.2026

Bezeichnete:  
Neubau Flugfeldklinikum Böblingen

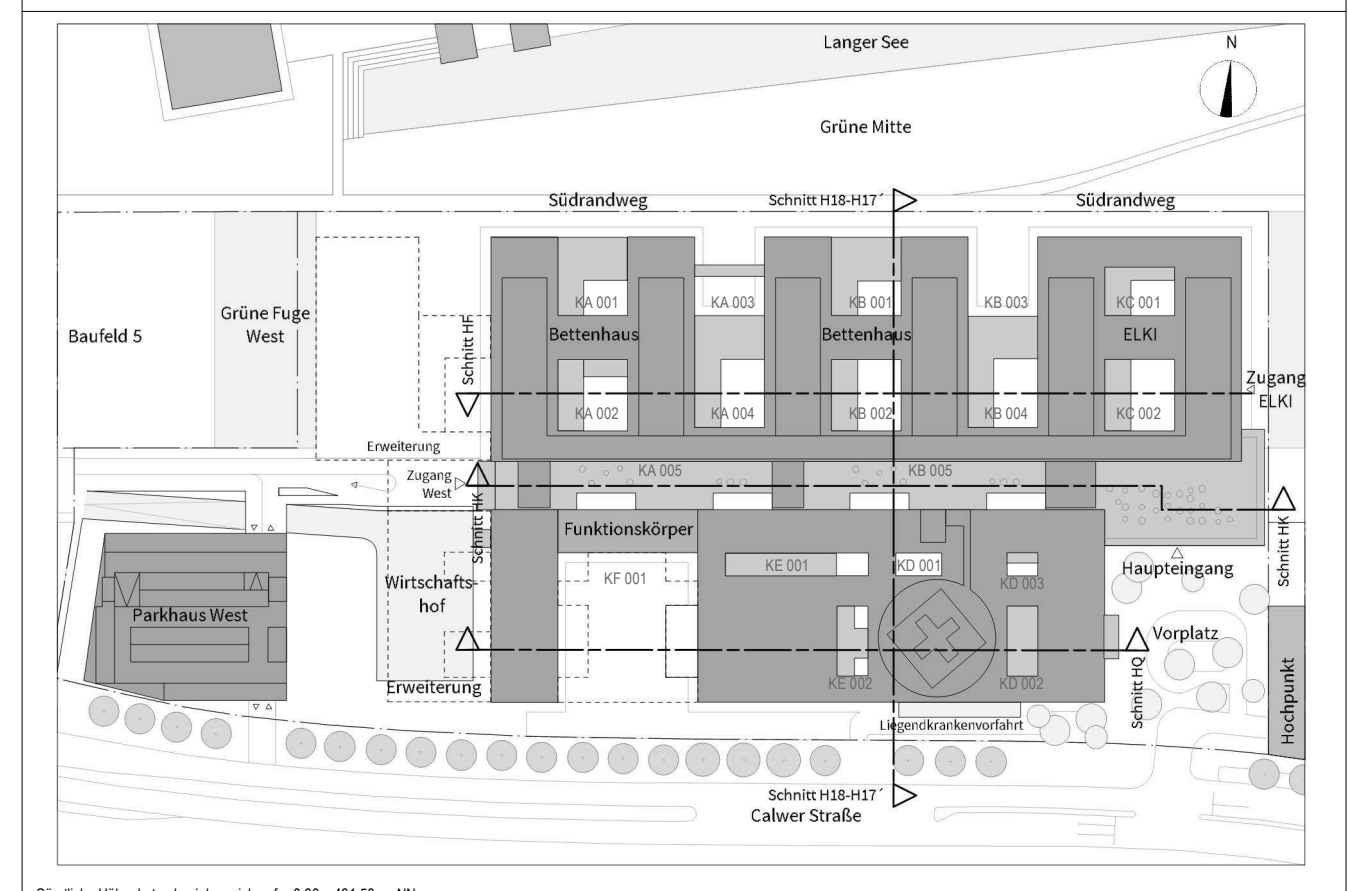



