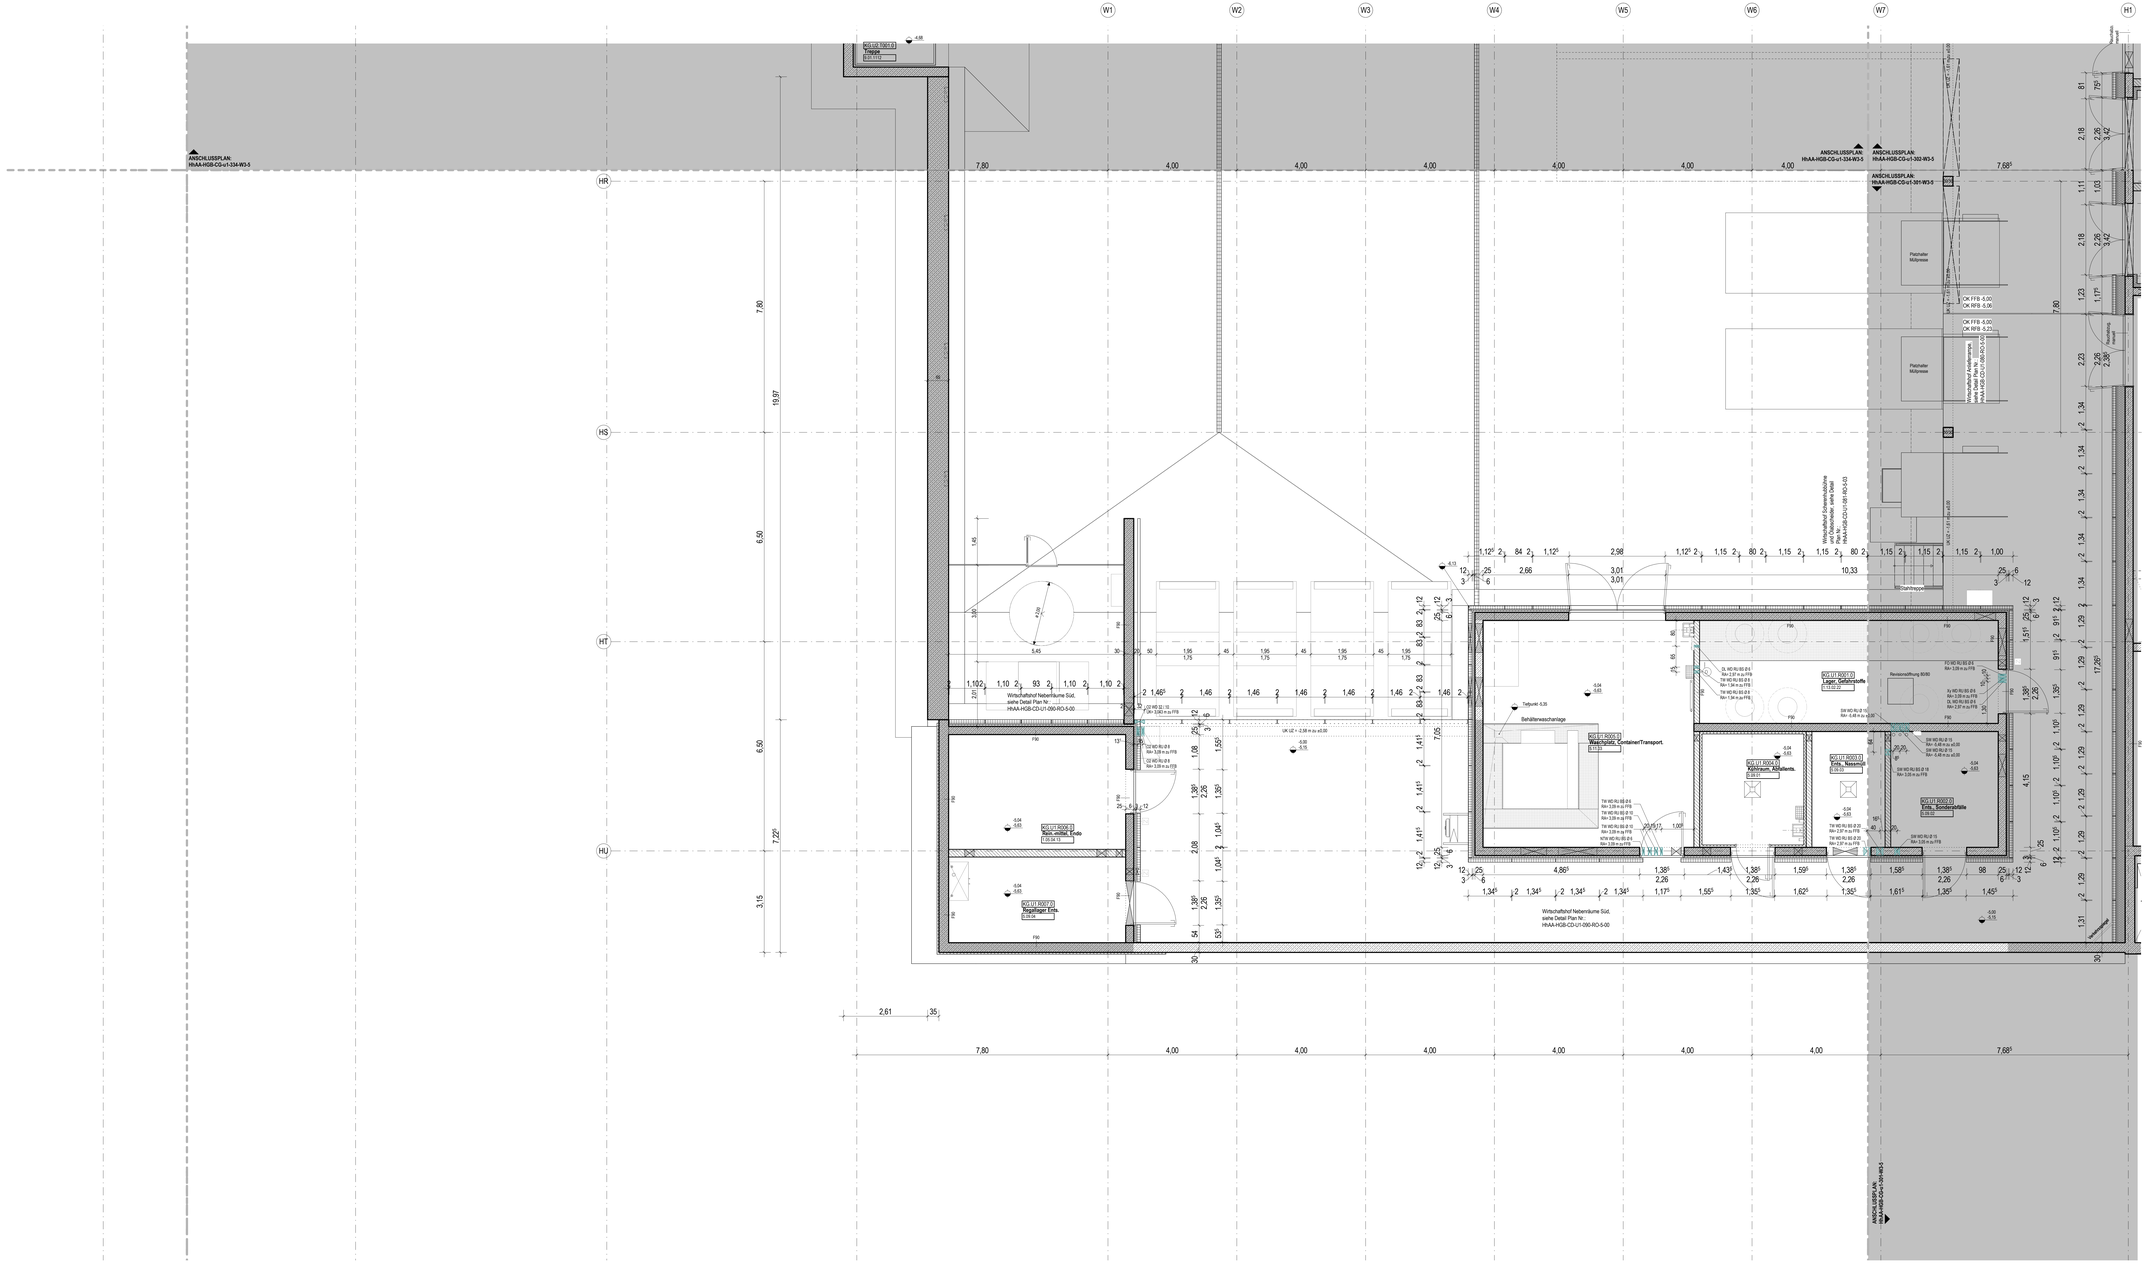
ANSCHLUSSPLAN:
HhAA-HGB-CG-u1-334-W3-5
ANSCHLUSSPLAN:
HhAA-HGB-CG-u1-334-W3-5
ANSCHLUSSPLAN:
HhAA-HGB-CG-u1-301-W3-5
ANSCHLUSSPLAN:
HhAA-HGB-CG-u1-335-W3-5
Wirtschaftshof Nebenräume Süd,
siehe Detail Plan Nr.:
HhAA-HGB-CD-U1-090-RO-S-00