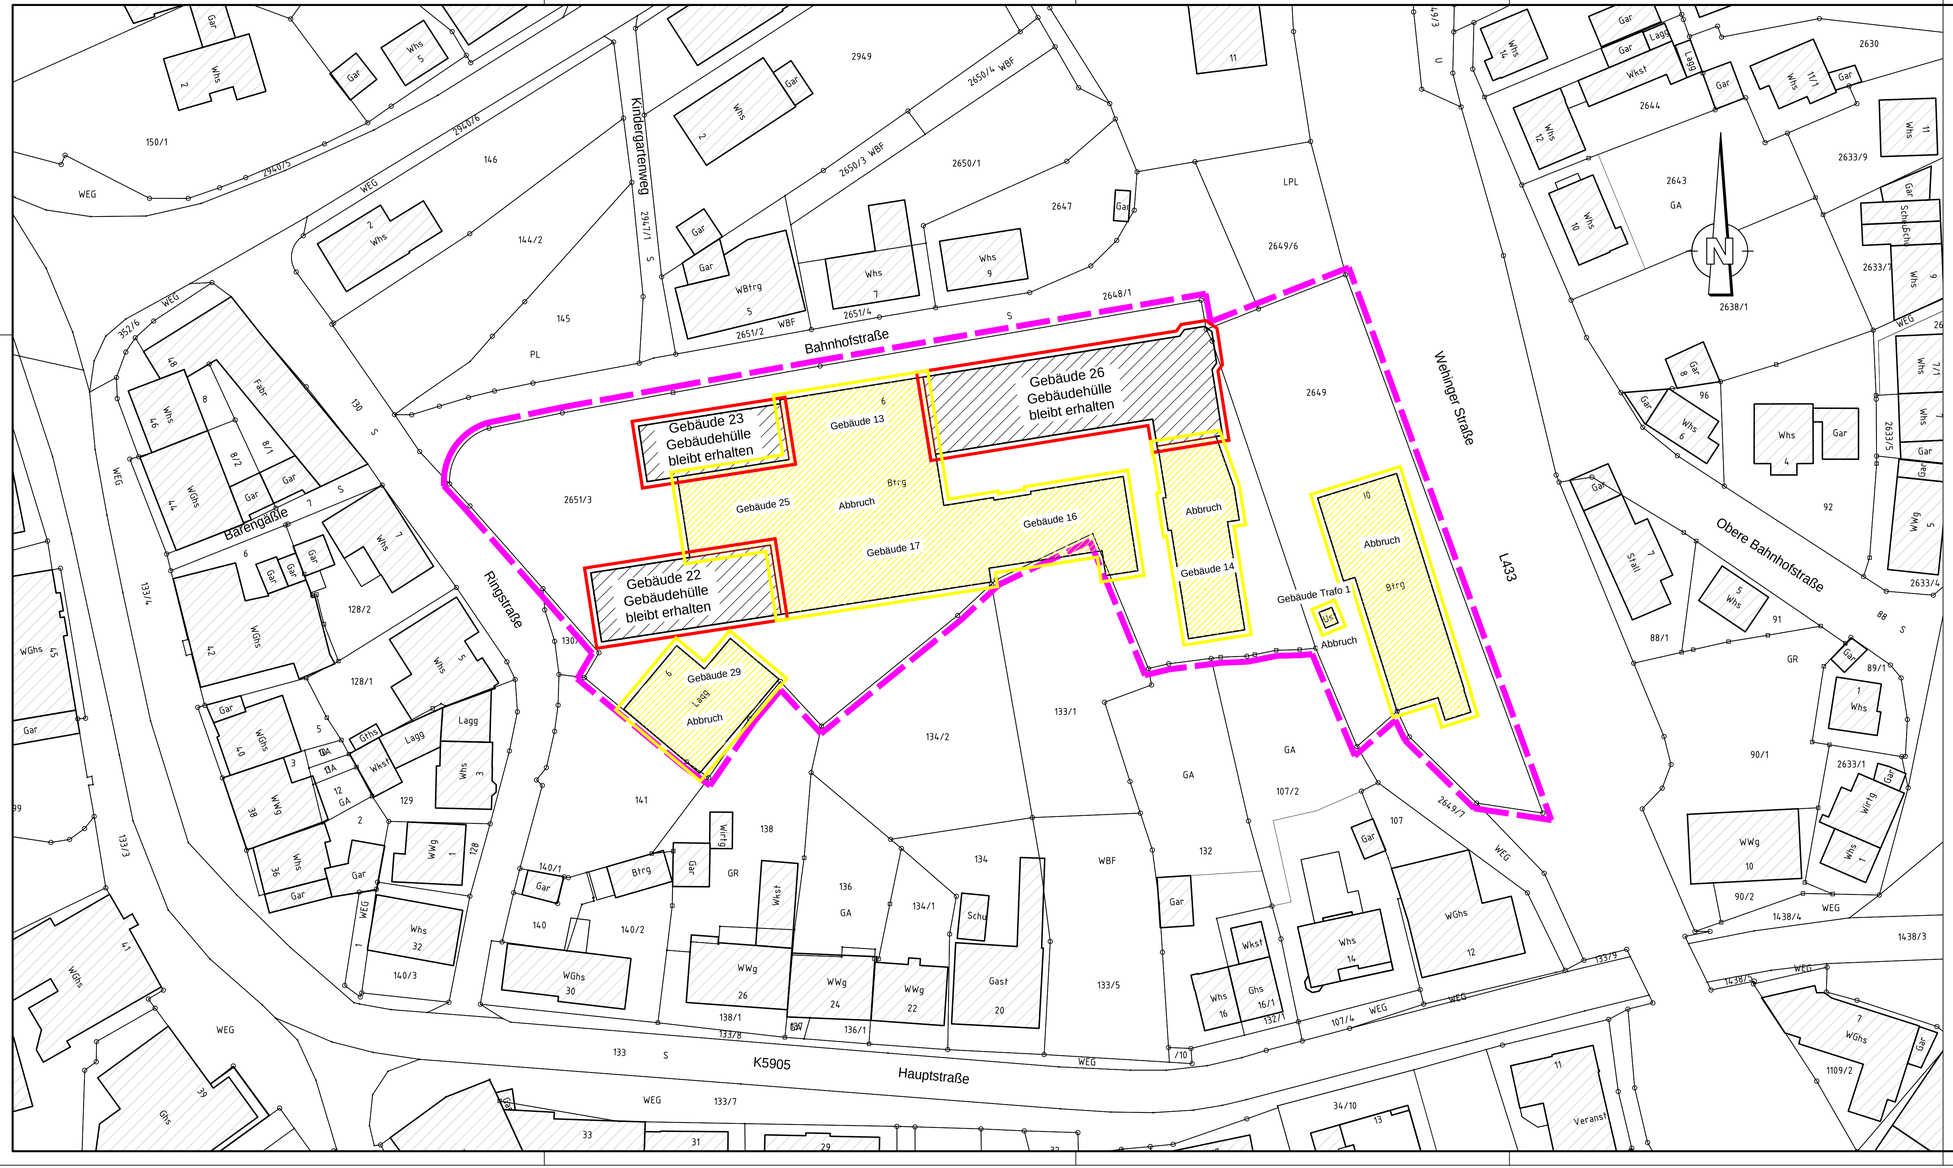


Maßstab ca. 1 : 500 1cm = 5,0m

0 5 10 25 50

Plan gilt nur zur Ausschreibung

Änderungsvermerke		
a	Grundplan – Änderung / Ergänzung	06.11.2026

Bezugssysteme		
	Lage: DHDN/Gauß-Krüger (GK)	DHDN = Deutsches Hauptdreiecksnetz
x	Lage: ETRS89/UTM32	
	Höhenbezug: DHHN12 (Höhenstatus 130)	DHHN = Deutsches Haupthöhennetz
	Höhenbezug: DHHN92 (Höhenstatus 160)	
	Höhenbezug: DHHN2016 (Höhenstatus 170)	

Gemeinde Gosheim

Landkreis Tuttlingen

Planungsbüro Hermle Ingenieure für Bau und Umwelt

Planungsbüro Hermle Ingenieure für Bau und Umwelt & Co. KG
Hörnlestr. 2 • D-78559 Gosheim • www.pbhermle.de
Telefon + 49 (0) 7426 / 1811 • mail@pbhermle.de

Plan-Nummer:	go72_C_129a
Blatt:	Ant-Nr:
_01	---
Datum-Bearbeitung	Nov 2026
Bearbeiter:	JH / SS
Format:	900 x 420
Maßstab	1 : 500

Bauherr: Gemeinde Gosheim

Projekt: Uhren-Hermle Areal
Abbruch und Entkernung

Plan-inhalt: Lageplan

Datum/Unterschrift Planverfasser

Gosheim, den 06.11.2026 (gez.: K. Hermle)