
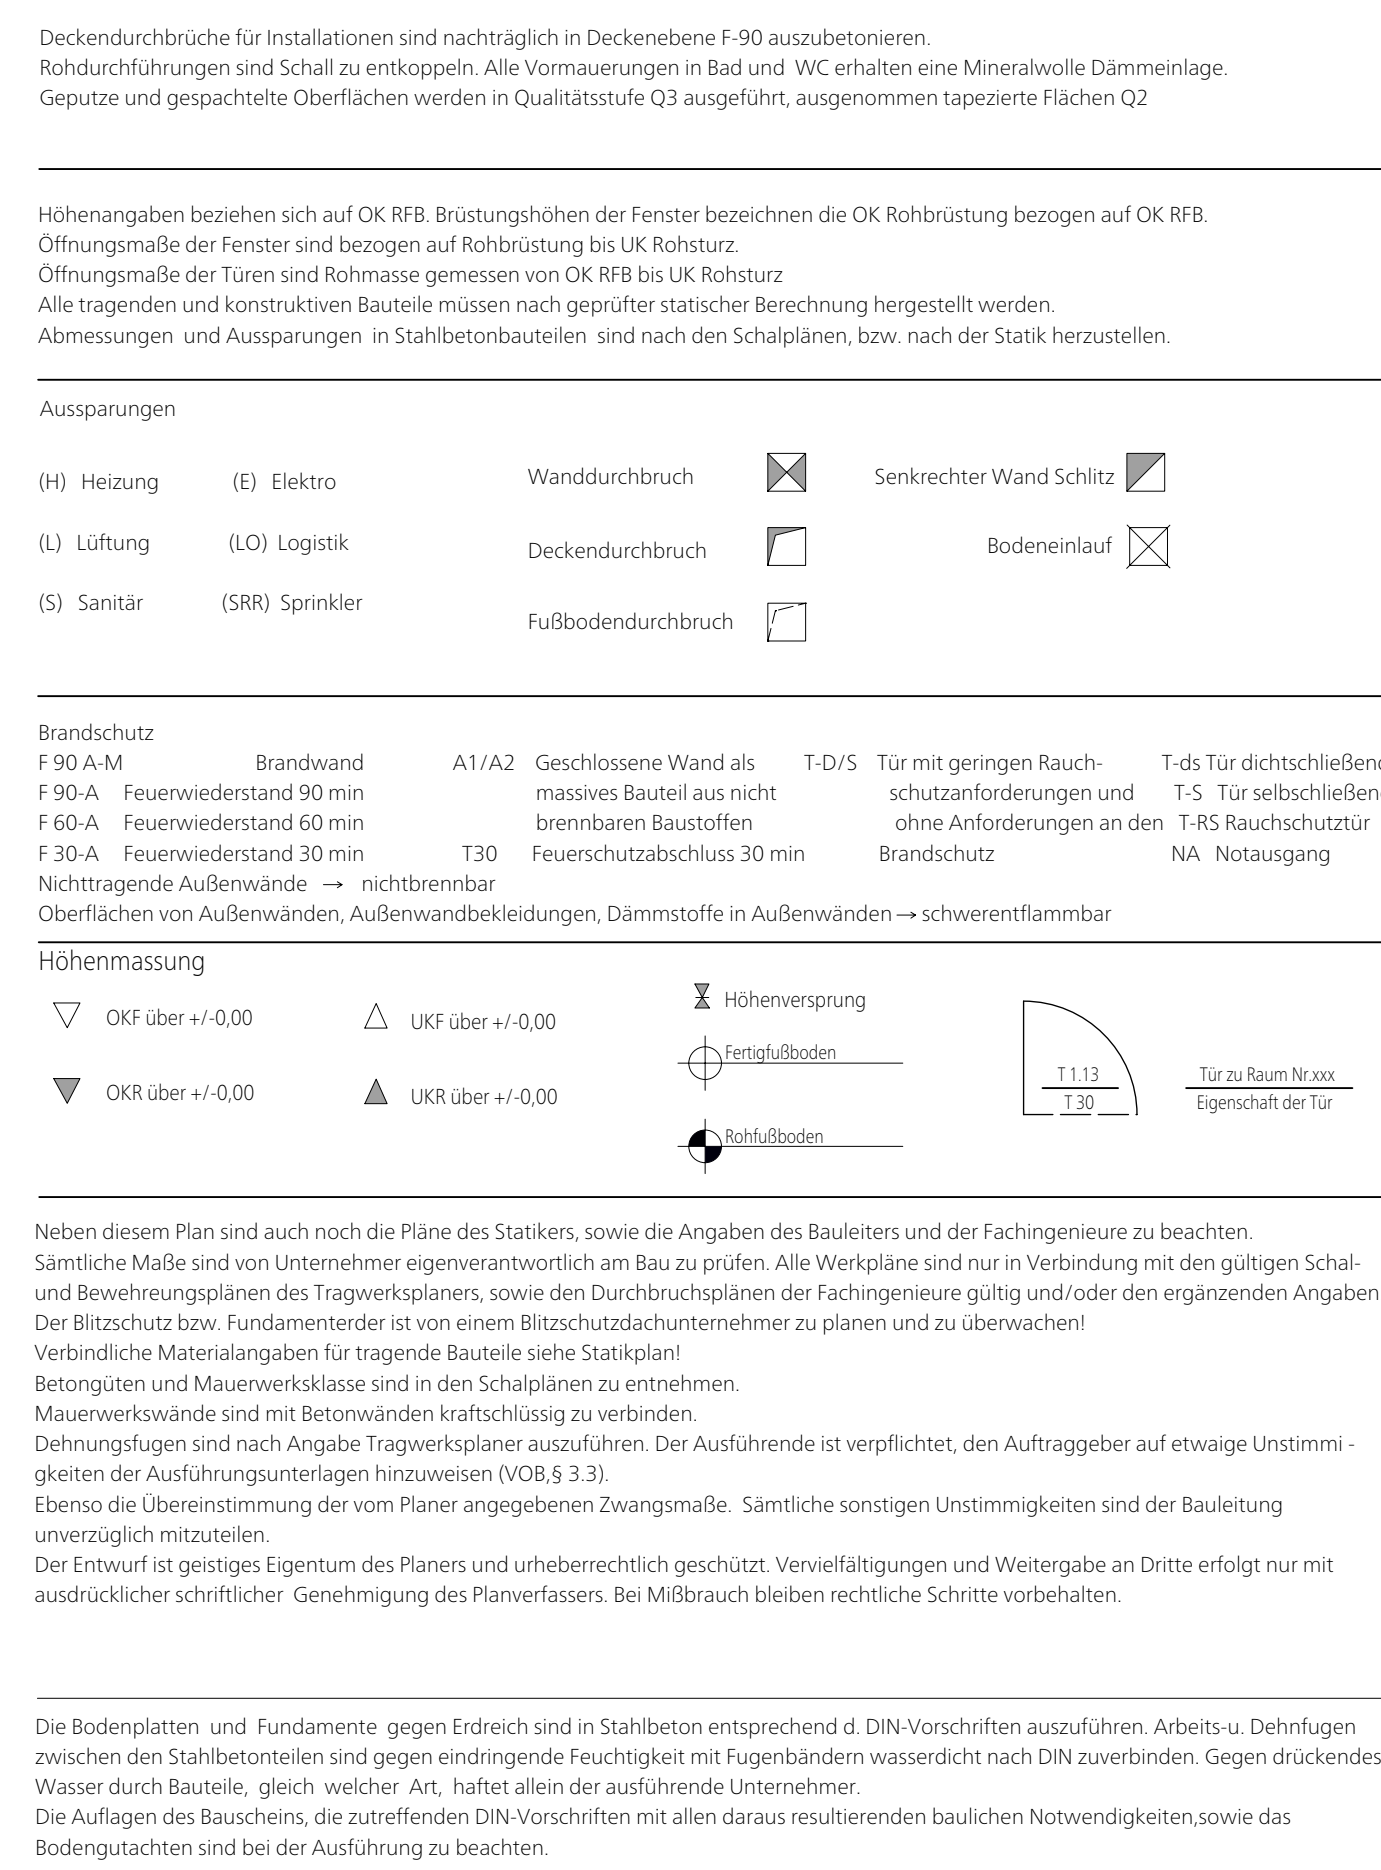
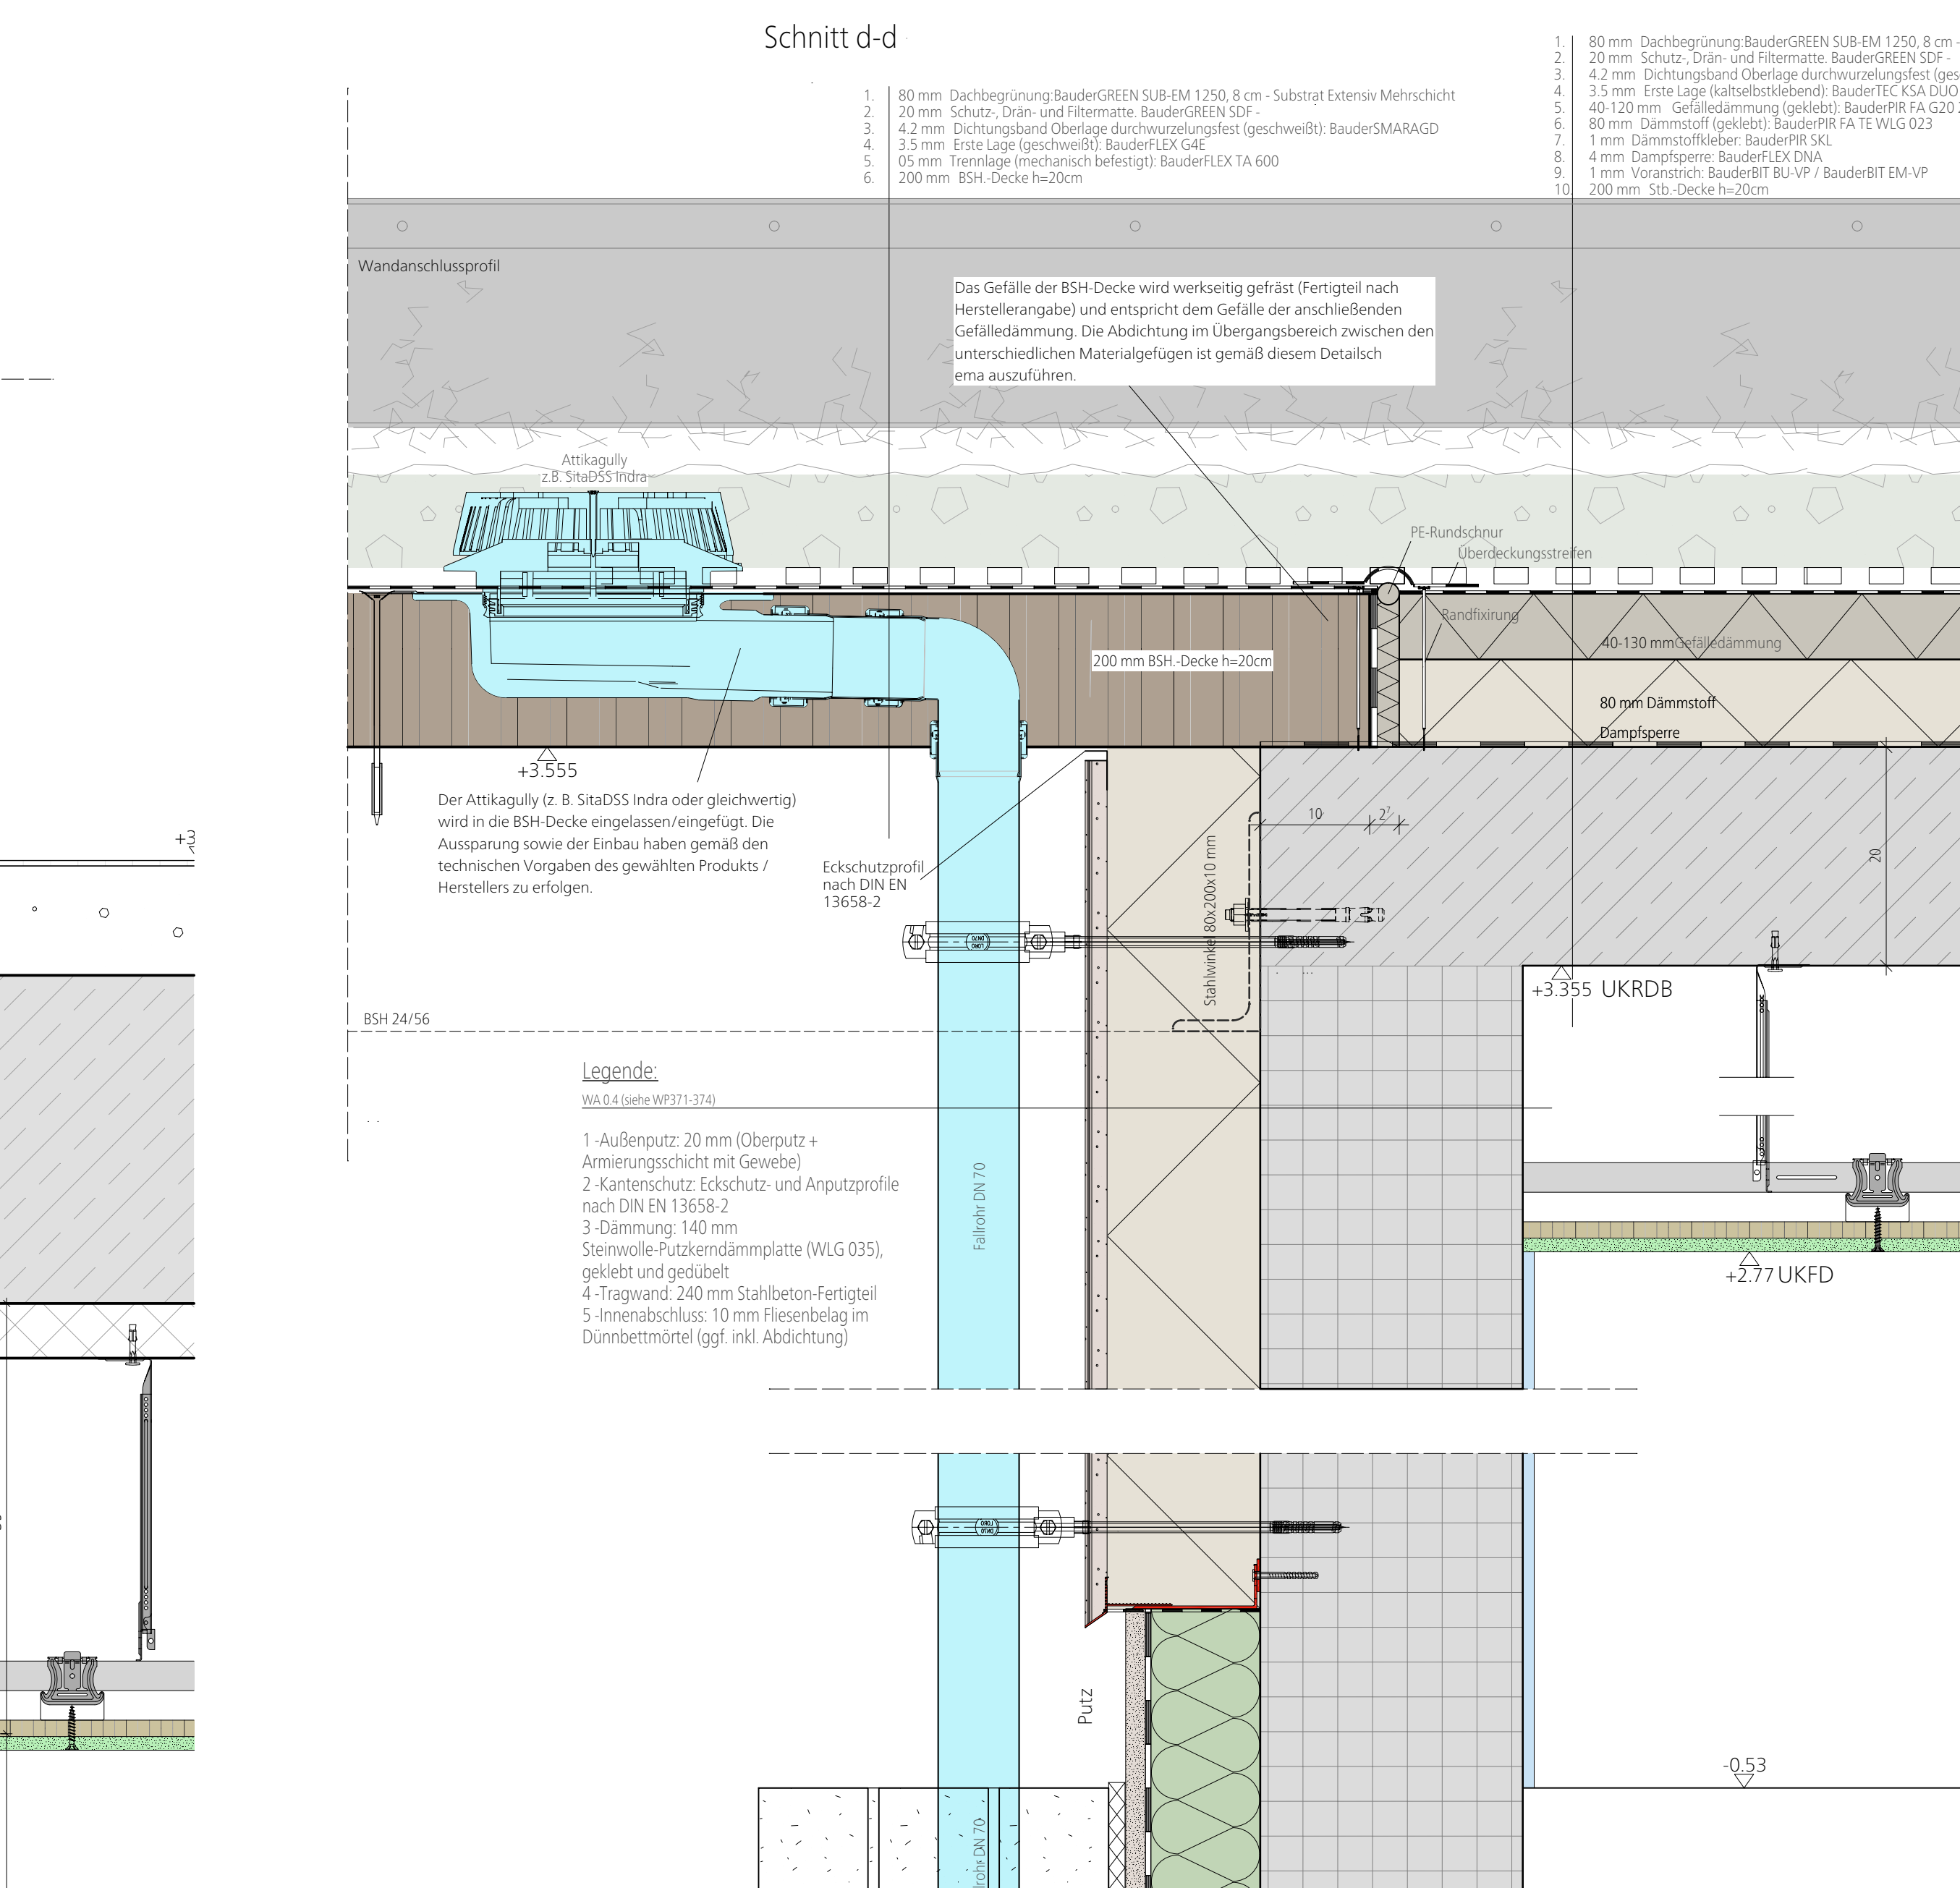


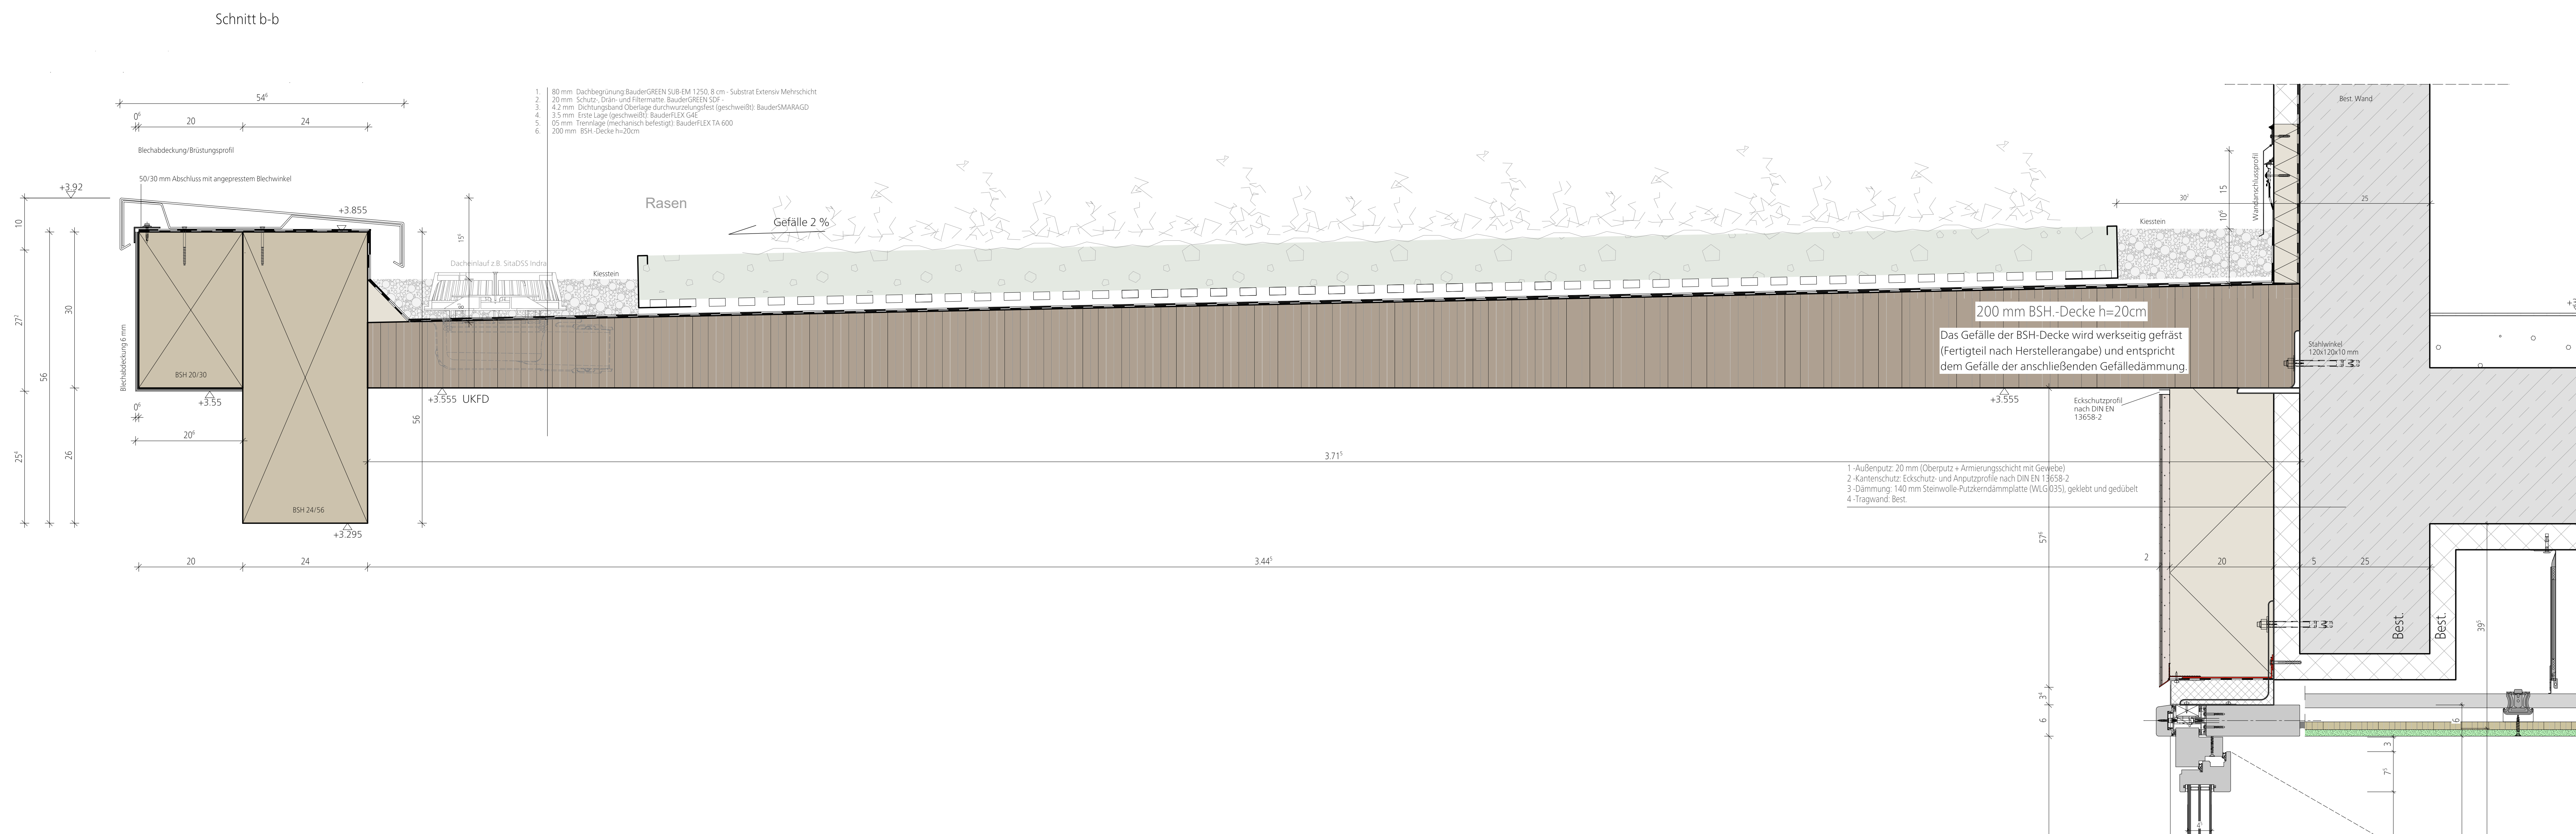

p					
P					
D					
n					
m					
I					
k					
i					
h					
d					
e					
d					
c					
b					
a					
INDEX	DATUM	GEL.	ÄNDERUNGEN/ERGÄNZUNGEN		
VORABZUG 03.08.2026					
Leistungsphase					
Ausführungsbauwerk					
Baumnamen	Künkelschule Ausbau			Risikofakt:	Attikadetails
Adresse	Schichtener Straße 22 73614 Schorndorf			Plan-projekt Auftragsgeber	
				Projektleitung	
				Stadtverwaltung Schorndorf Gebäudemangement Karlststraße 3 73614 Schorndorf	
Bauherr	Stadt Schorndorf Marktplatz 1 73614 Schorndorf				
Zimm.-Nr.	Datum		Tagezahl	Multibook	Gesamtkontext
A-1-AI-338-DT-XX	03.08.2026		KSGT	M1:10	IS
H/B = 841 / 1189 (0,99m²)				Allplan 202	