

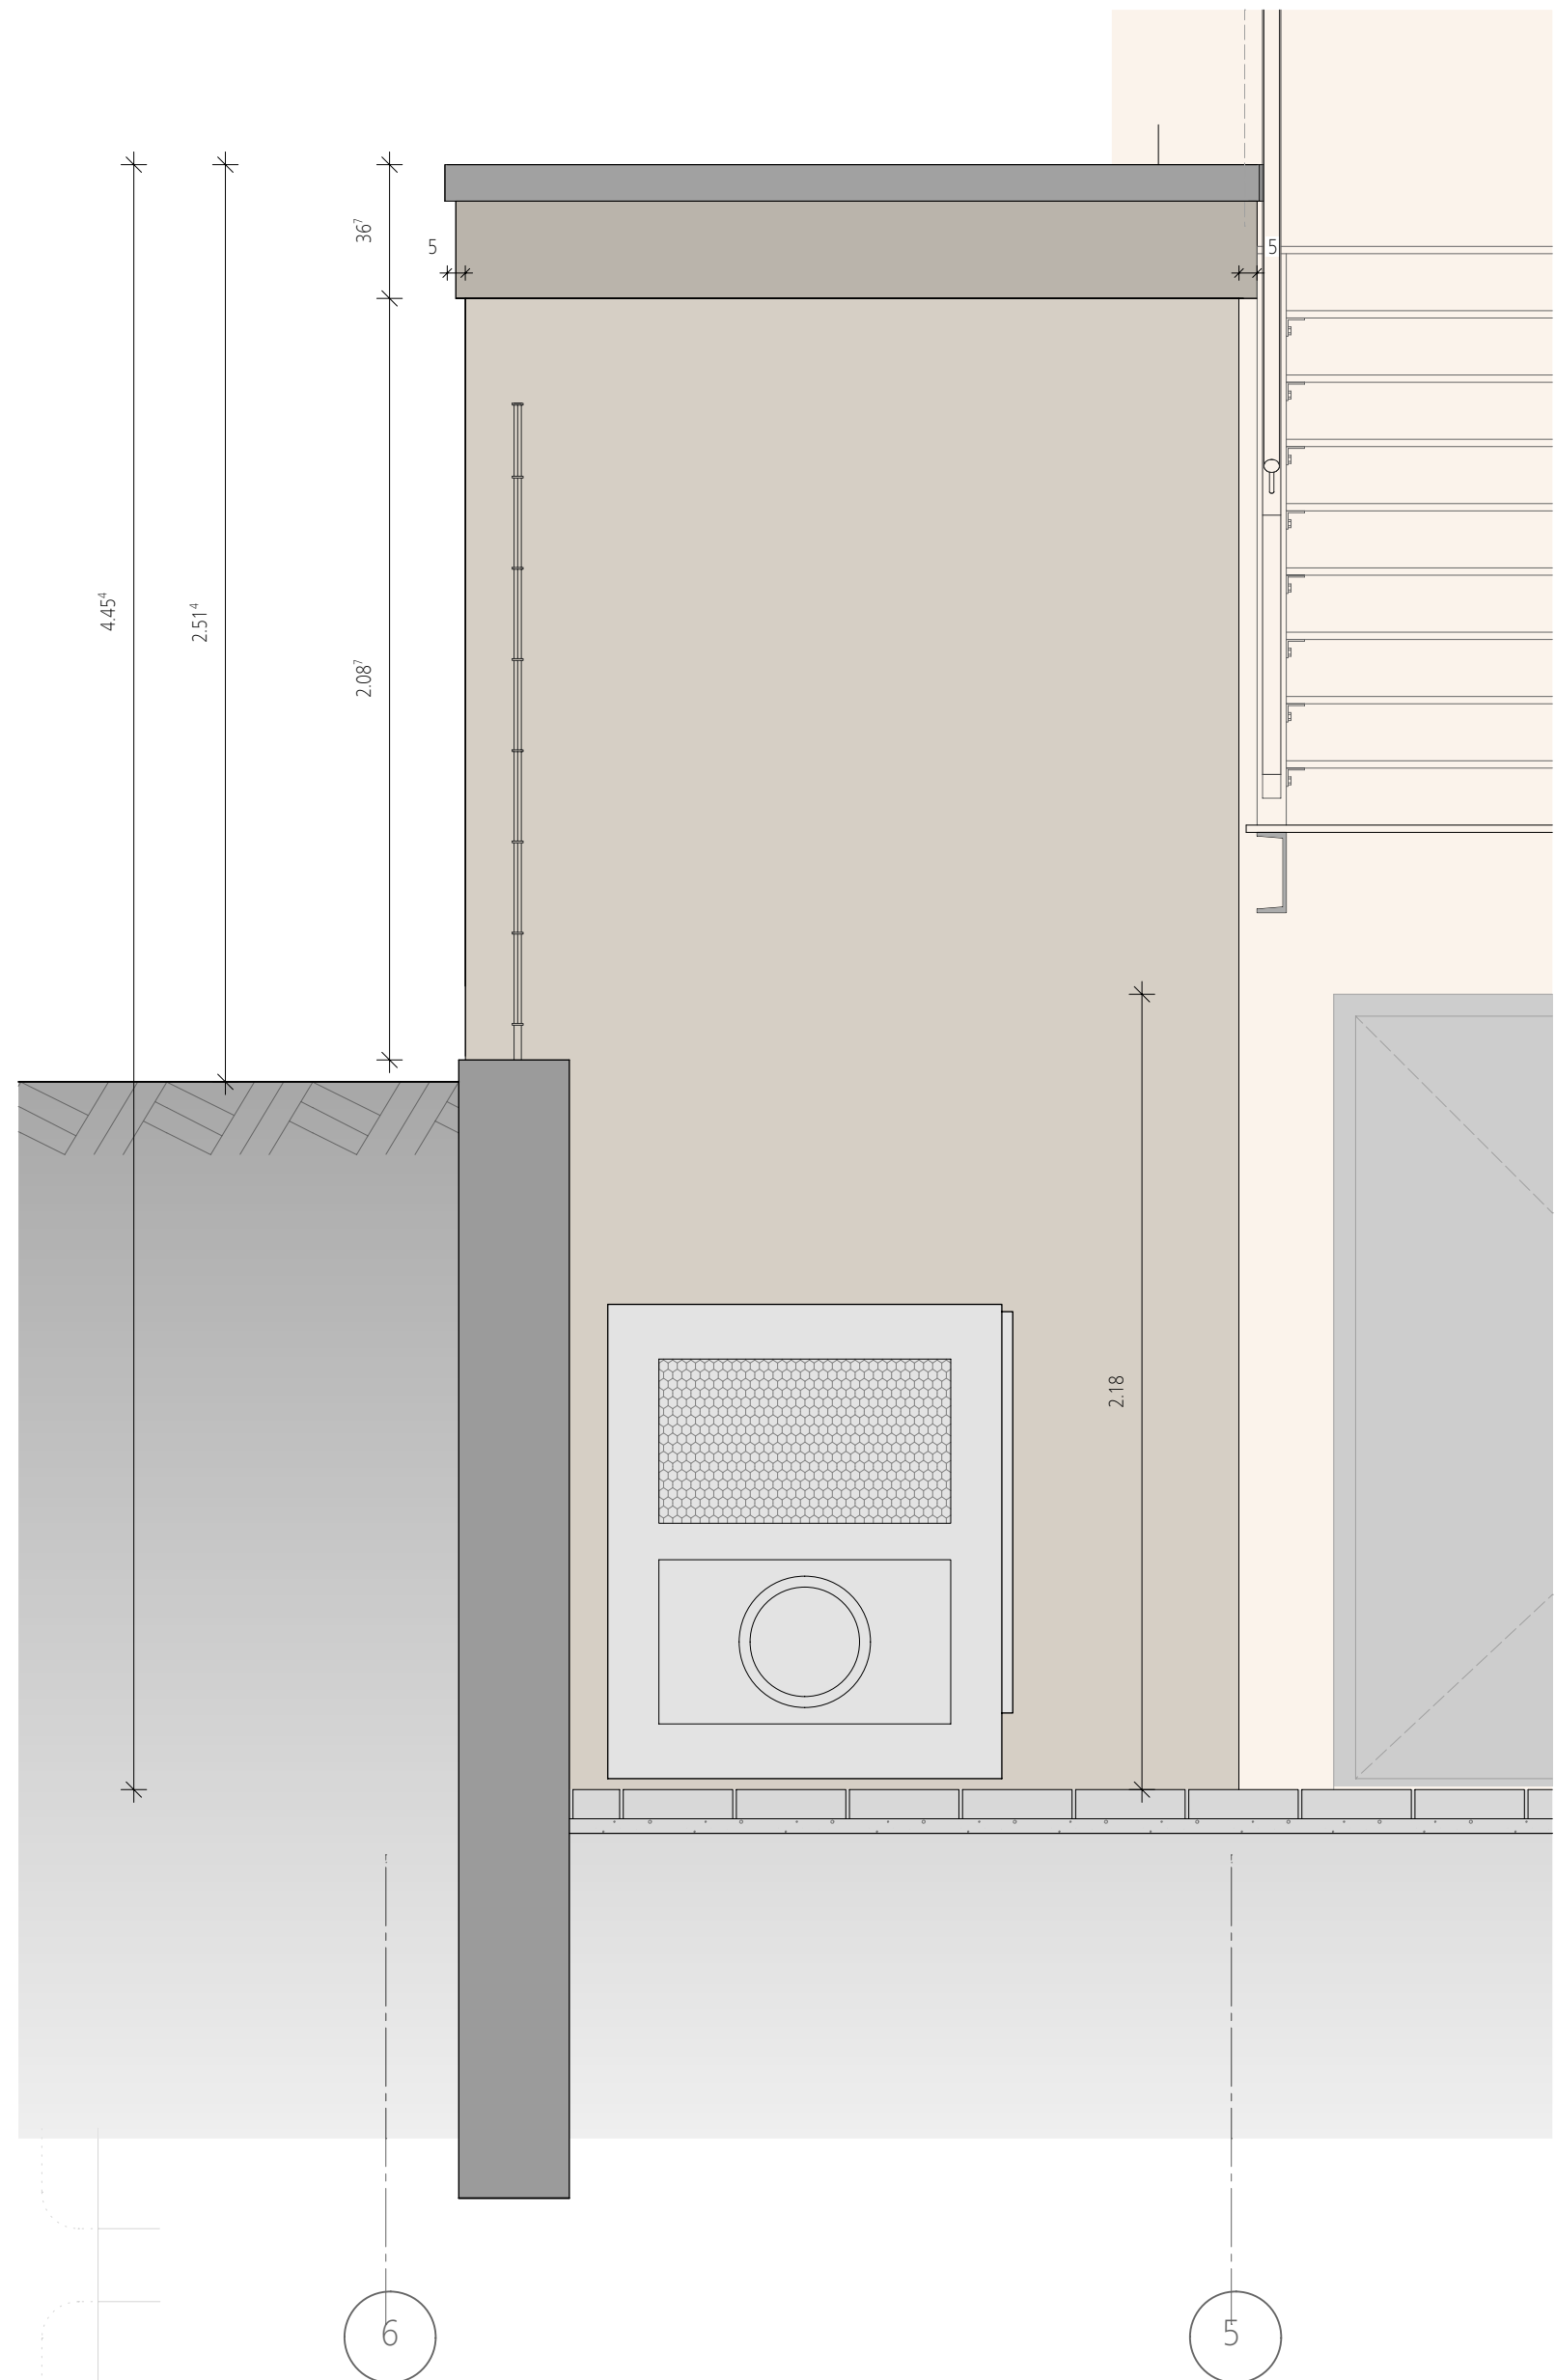


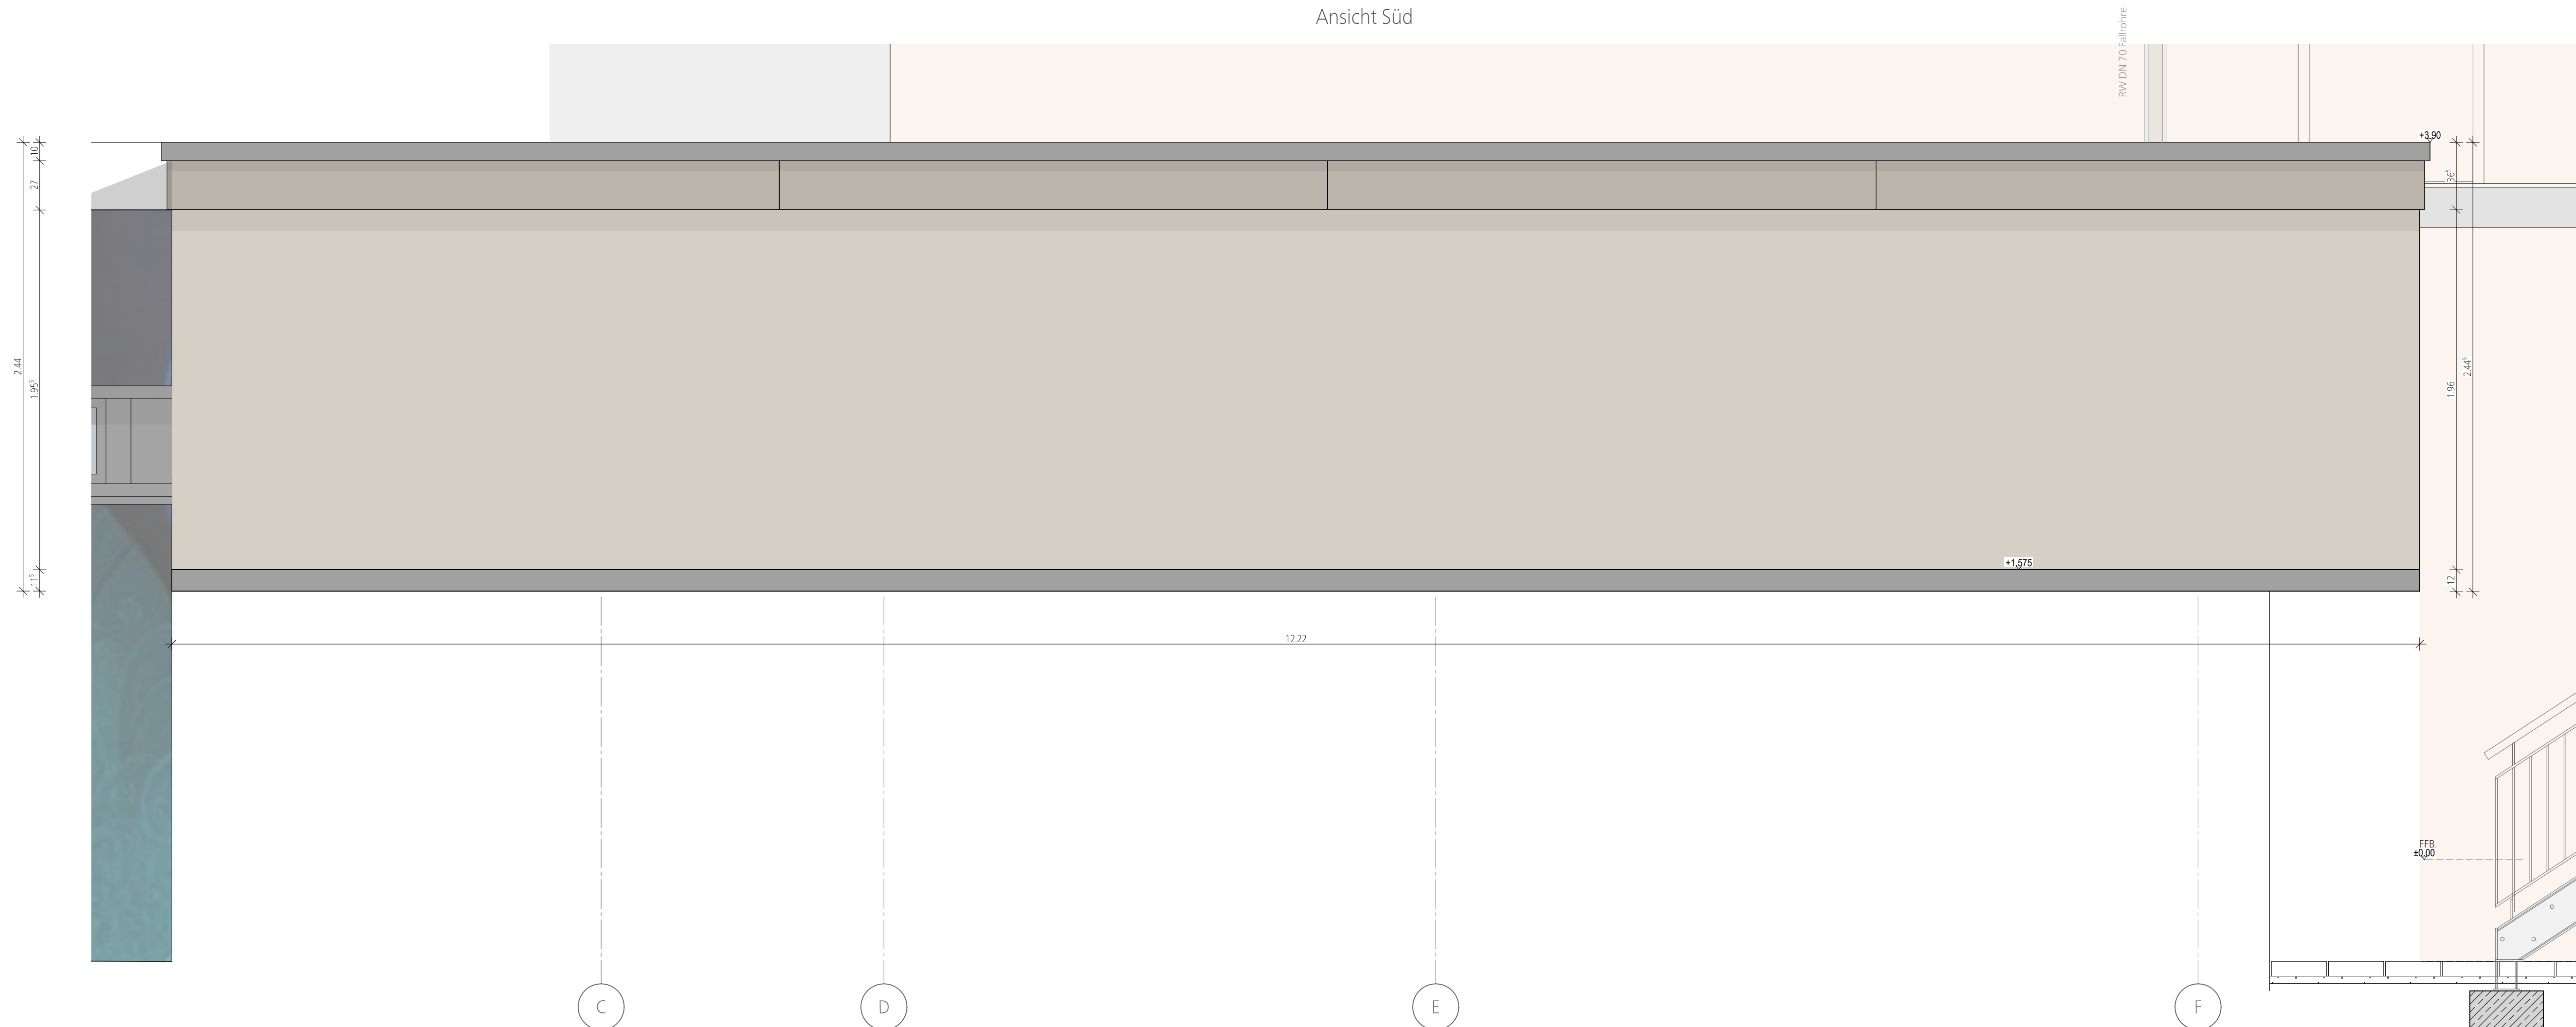

The diagram illustrates a cross-section of a building corner. The vertical wall on the left is composed of a thick outer layer (concrete) and a thinner inner layer (brick). The horizontal floor at the bottom is also composed of a thick outer layer (concrete) and a thinner inner layer (brick). The corner is reinforced with a diagonal mesh of reinforcement bars. The diagram is labeled with dimensions and material properties.

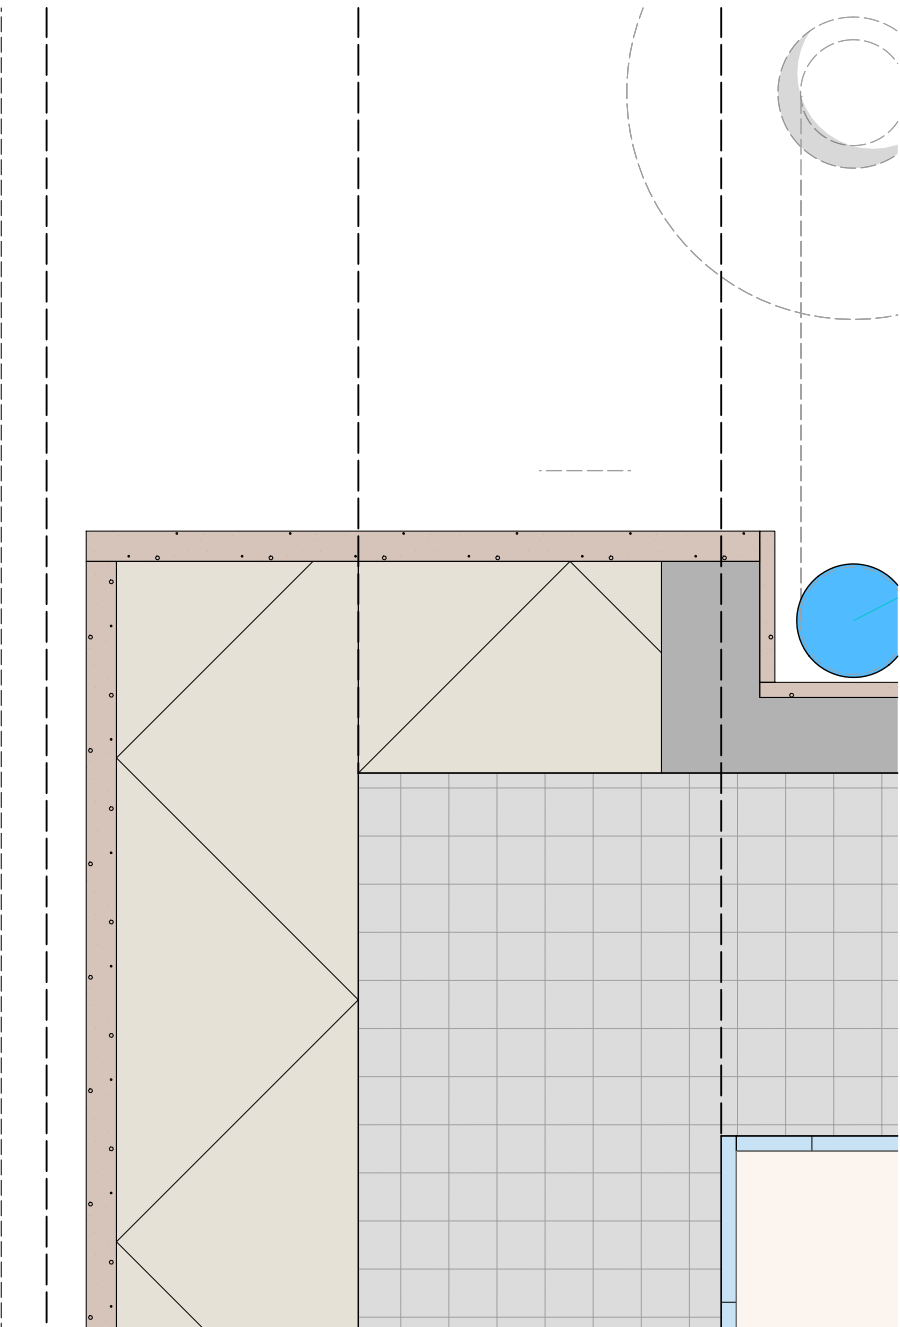

The drawing shows a cross-section of a wall. The left portion is filled with a grid pattern, while the right portion is filled with diagonal hatching. A vertical line separates the two materials. The drawing is labeled with 'a' and 'b' at the bottom.

Deckendurchbrüche für Installationen sind nachträglich in Deckenebene F-90 auszubetonieren.
Rohrdurchführungen sind Schall zu entkoppeln. Alle Vormauerungen in Bad und WC erhalten eine Mineralwolle Dämmeinlage.
Geputzte und gespachtelte Oberflächen werden in Qualitätsstufe Q3 ausgeführt, ausgenommen tapezierte Flächen Q2

Höhenangaben beziehen sich auf OK RFB. Brüstungshöhen der Fenster bezeichnen die OK Rohbrüstung bezogen auf OK RFB.
 Öffnungsmaße der Fenster sind bezogen auf Rohöffnung bis UK Rohsturz.
 Öffnungsmaße der Türen sind Rohmaße gemessen von OK RFB bis UK Rohsturz.
 Alle tragenden und konstruktiven Bauteile müssen nach geprüfter statischer Berechnung hergestellt werden.
 Abmessungen und Ausprägungen in Stahlbetonbauteilen sind nach den Schalplänen, bzw. nach der Statik herzustellen.

Brandschutz						
F 90 A-M	Brandwand	A1/A2	Geschlossene Wand als massives Bauteil aus nicht brennbaren Baustoffen	T-D/S	Tür mit geringen Rauchschutzanforderungen und ohne Anforderungen an den	T-ds/Tü
F 90 A	Feuerwiderstand 90 min					T-S
F 60 A	Feuerwiderstand 60 min					T-RS
F 30 A	Feuerwiderstand 30 min	T30	Feuerschutzabschluss 30 min		Brandschutz	NA
Nichttragende Außenwände → nichtbrennbar						
Oberflächen von Außenwänden, Außenwandbekleidungen, Dämmstoffe in Außenwänden → schwerentflammbar						

Höhenmessung

▽ OKR über +/ -0,00 △ UKF über +/ -0,00 Höhenversprung

▽ OKR über +/ -0,00 ▲ UKR über +/ -0,00 Fortsatz/Boden

● Rechts/Boden

1.1.13
1.30

Tür
Eigen

Neben diesem Plan sind auch noch die Pläne des Statikers, sowie die Angaben des Bauleiters und der Fachingenieure zu beachten. Sämtliche Maße sind von Unternehmer eigenverantwortlich am Bau zu prüfen. Alle Werkpläne sind nur in Verbindung mit den Angaben und Bewehrungsplänen der Tragwerkspläne, sowie den Durchbruchplänen der Fachingenieure gültig und/oder den ergänzenden Blitzschutz bzw. Fundamentier ist von einem Blitzschutzdachunternehmer zu planen und zu überwachen!

Wohnungsfugen sind nach Angabe Tragwerksplaner auszuführen. Der Ausführende ist verpflichtet, den Auftraggeber auf etwaige Mängel der Ausführungsunterlagen hinzuweisen (VOB § 3.3).

Überso die Übereinstimmung der vom Planer angegebenen Zwangsmaße. Sämtliche sonstigen Unstimmigkeiten sind der Bauherr unverzüglich mitzuteilen.

Der Entwurf ist geistiges Eigentum des Planers und urheberrechtlich geschützt. Vervielfältigungen und Weitergabe an Dritte erfordern ausdrücklicher schriftlicher Genehmigung des Planverfassers. Bei Mißbrauch bleiben rechtliche Schritte vorbehalten.

Die Bodenplatten und Fundamente gegen Erdreich sind in Stahlbeton entsprechend d. DIN-Vorschriften auszuführen. Arbeitszwischenen des Stahlbetonteils sind gegen eindringende Feuchtigkeit mit Fugenbändern wasserdicht nach DIN zu verbinden. Ge-
Wasser durch Bauteile, gleich welcher Art, hält allein der ausführende Unternehmer.
Die Auflagen des Bauseins, die zutreffenden DIN-Vorschriften mit allen daraus resultierenden baulichen Notwendigkeiten, sowie
Bodenuntersuchen sind bei der Ausführung zu beachten.

q			
p			
o			
n			
m			
l			
k			
i			
h			
g			
f			
e			
d			
c			
b			
a			
INDEX	DATUM	GEZ.	ÄNDERUNGEN/ERGÄNZUNGEN

VORABZUG 03.08.2026

Ausführungsplanung

Bauherr/in	Künkelschule Ausbau	Planinhalt	Fassade Details
Adresse	Schlichtener Straße 22 73614 Schorndorf	Plan geprüft Auftraggeber	
Bauherr	Stadt Schorndorf Marktplatz 1 73614 Schorndorf	Projektstellung	Stadtverwaltung Schorndorf Gebäudemanagement Karlsruhe 3 73614 Schorndorf