


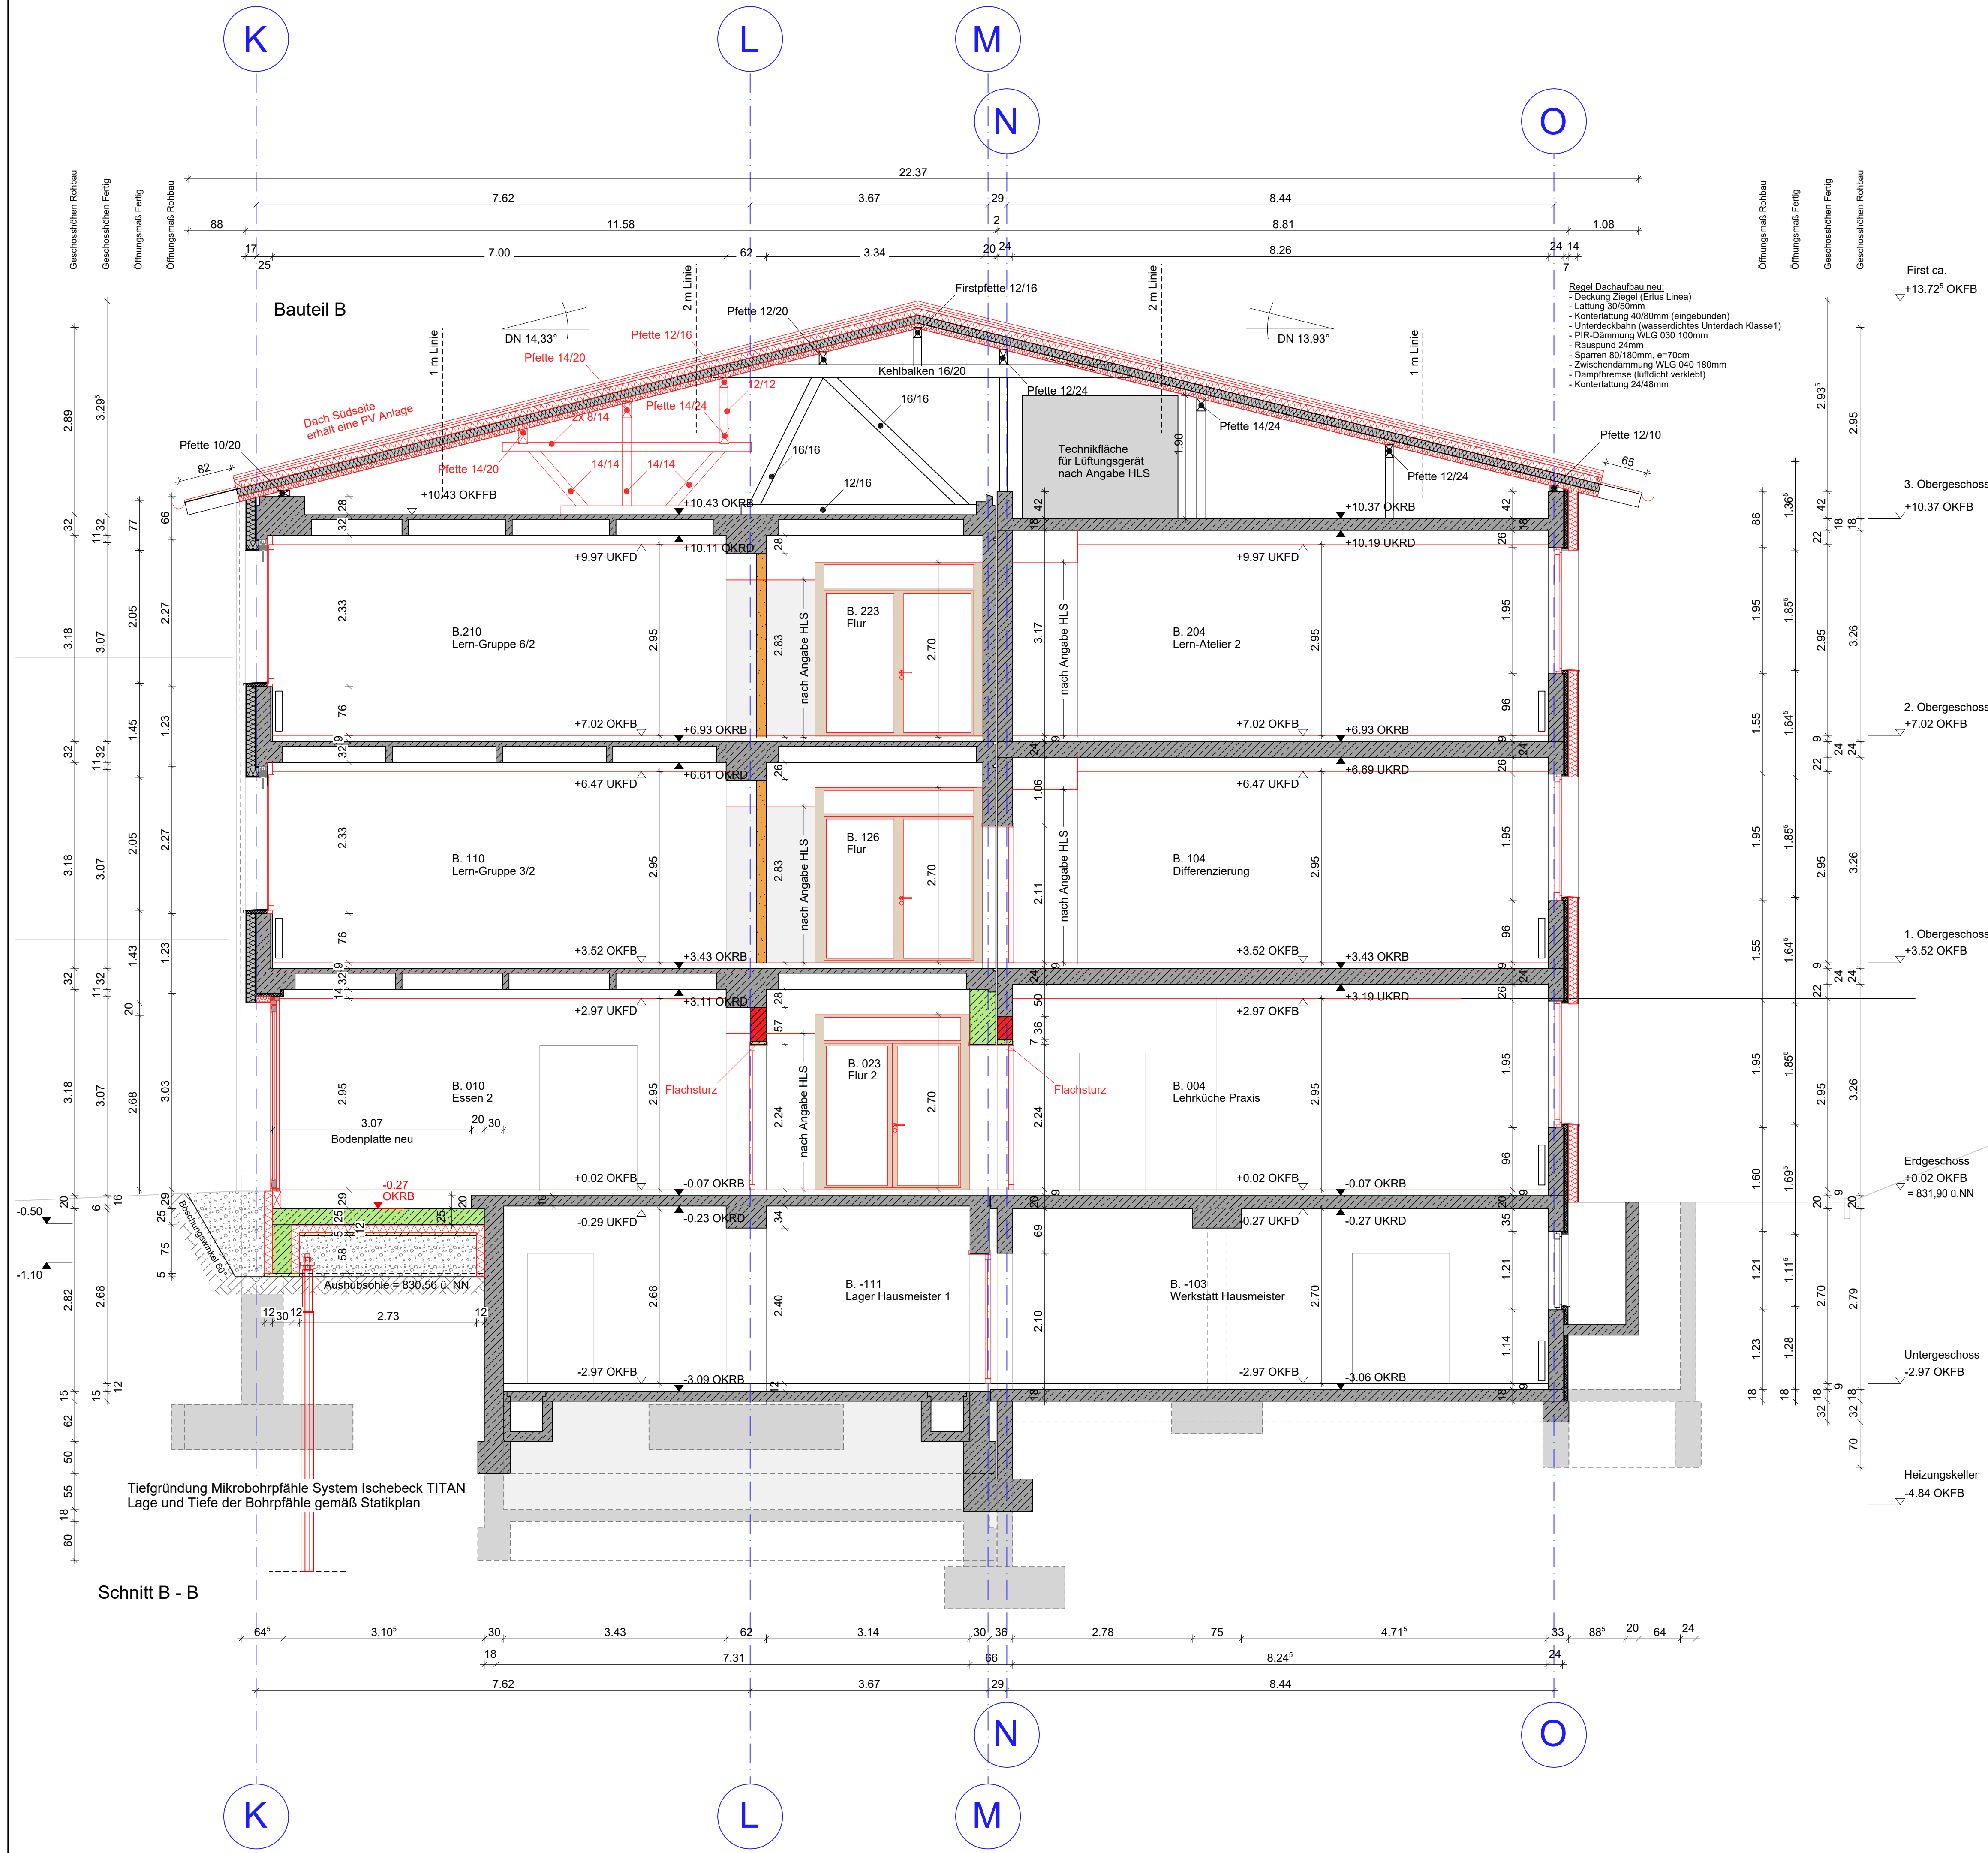

LEGENDE:

Bestand	Neu
Stahlbeton Bestand	Stahlbeton Neu
Mauerwerk Bestand	Halbfertigteil Neu
Trockenbau Bestand	Mauerwerk Neu
	Trockenbau Neu
	Vorwand Neu Raumhoch
	Vorwand Neu teilhoch
	Dämmung Neu

Durchbrüche:
Bodendurchbruch: HLS (BD), ELT (BD)
Deckendurchbruch: DD (DD), WS (DD)
Wanddurchbruch: WS (WS), WS (WS)
Wandschlitz: WS (WS), WS (WS)

Öffnungen:
+0.00 OKRB: Oberkante Rohboden
+0.00 OKFF: Oberkante Fertigfußboden
+0.00 UKRD: Unterkannte Rohdecke
+0.00 UKFD: Unterkannte Fertigdecke
BRH: Brüstungshöhe
LRHR: lichte Raumhöhe roh
LRHF: lichte Raumhöhe fertig
RBS / RDS: Rohbodensprung / Rohdeckensprung
FBS / FDS: Fertigbodensprung / Fertigdeckensprung

SÄMTLICHE ÖFFNUNGSMAßE, WIE BRÜSTUNGS- UND TÜRHOHEN SIND AB OK FFB ANGEZEIGT!

Sämtliche Maße sind vom jeweiligen Gewerk am Bau verantwortlich zu prüfen. Änderungen nur nach Rücksprache mit der Bauleitung!

PLANÄNDERUNGEN:			
01	28.02.2025	Ausführungsplanung	ABM3
02	14.08.2025	Ausführungsplanung angepasst	ABM3
03	13.07.2026	Ausführungsplanung angepasst	ABM3



Schnitt B-B

AUSFÜHRUNGSPLANUNG

PROJEKT / BAUSTELLE			
Generalsanierung Hebelschule		Hebelstraße 15 79822 Titisee-Neustadt	
PLANINHALT: Ausführungsplanung Schnitt	PLAN NR.: 530-03	MASSSTAB: 1:50	
PLANNAMEN: A-5S BB-B 530-03	DATUM: 27.11.2023	PZ: 02 A - 530	
PROJEKT NR.: 7012	PLANGRÖSSE: 594 X 841	GEZ: Planungsteam ABM3	
BAUHERR: Stadt Titisee-Neustadt Bauherr Anschrift Plauenstraße 2-4 79822 Titisee-Neustadt Tel. 07651 206-0 Mail Bauherr E-Mail		PLANVERFASSEN: ARCHITEKTURBÜRO AN DER MILCHSTRASSE Franken - Tröndlin-Ehrler - Albanbauer - Partmb Milchstr. 3 79098 Freiburg Fon: 0761 - 479 805 0 info@milchstrasse3.de	