


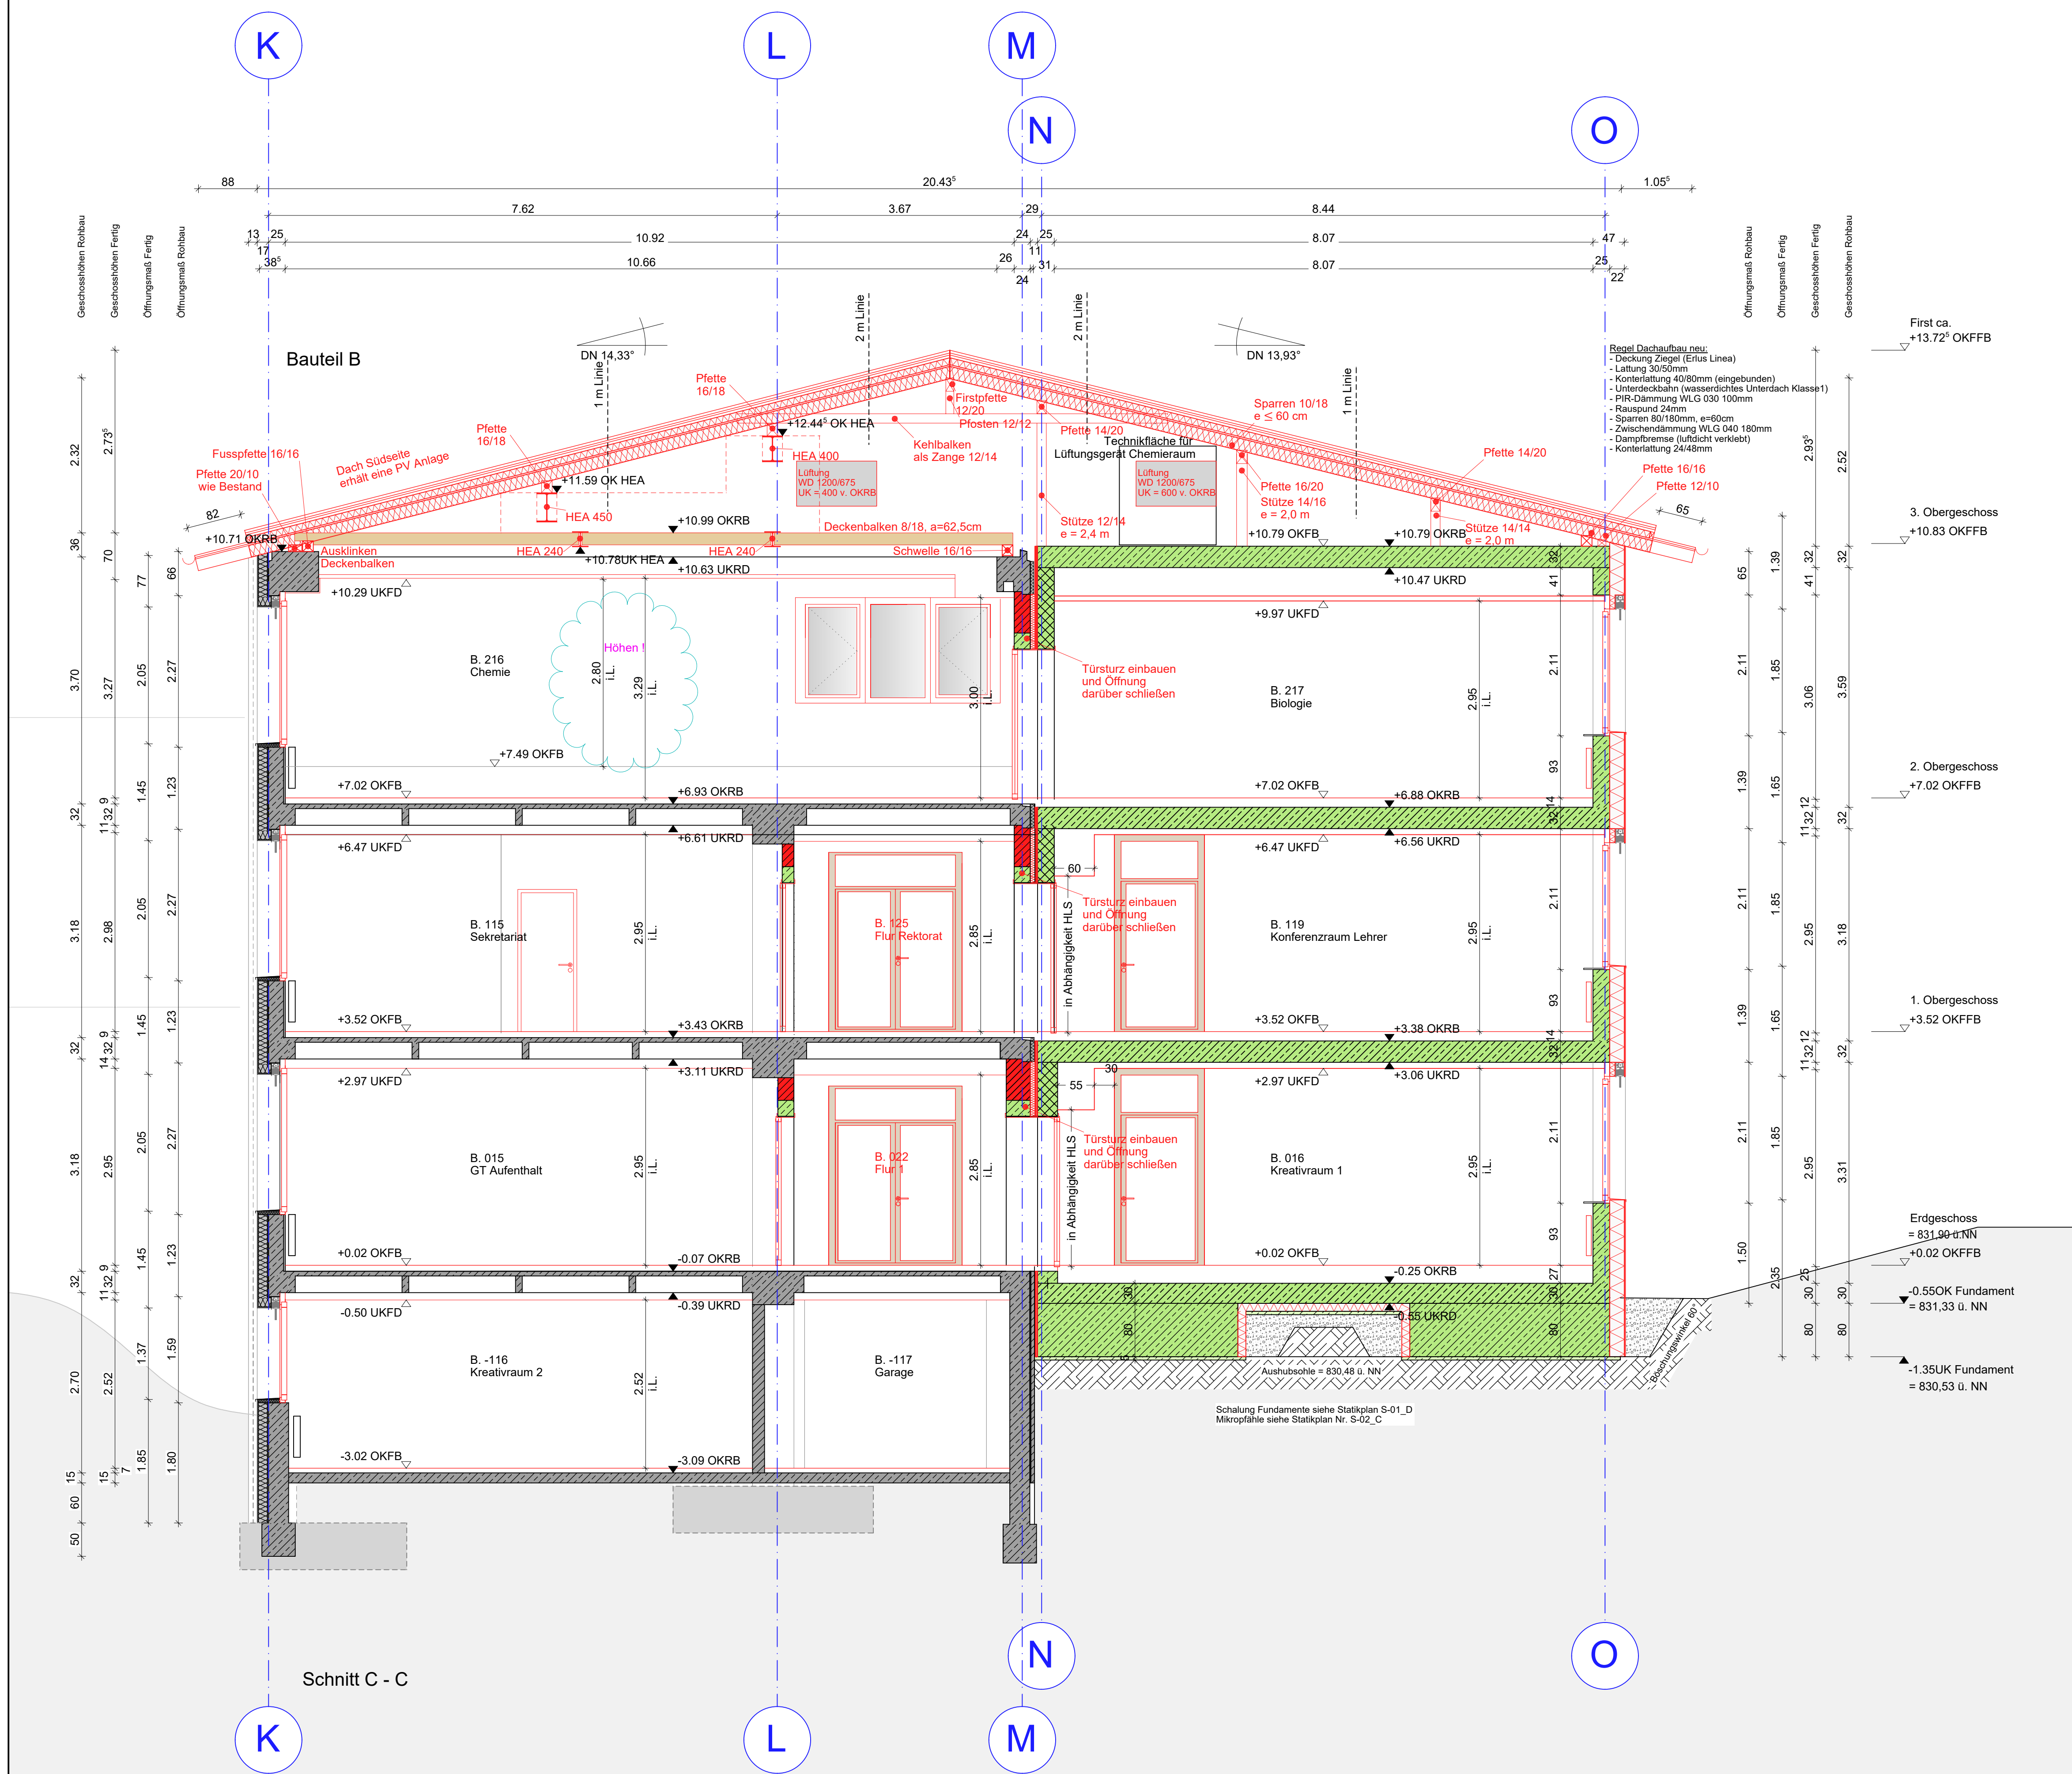

LEGENDE:


Bestand	Neu	
Stahlbeton Bestand	Stahlbeton Neu	±0.00 OKRB Oberkante Rohboden
Mauerwerk Bestand	Halbfertigteil Neu	±0.00 OKFF Oberkante Fertigfußboden
Trockenbau Bestand	Mauerwerk Neu	±0.00 UKRD Unterkante Rohdecke
	Trockenbau Neu	±0.00 UKFD Unterkante Fertigdecke
	Vorwand Neu Raumhoch	BRH Brüstungshöhe
	Vorwand Neu teilhoch	LRHR lichte Raumhöhe roh
	Dämmung Neu	LRHF lichte Raumhöhe fertig
Durchbrüche	HLS	RBS / RDS Rohbodensprung / Rohdeckensprung
Bodendurchbruch	BD	FBS / FDS Fertigbodensprung / Fertigdeckensprung
Deckendurchbruch	DD	
Wanddurchbruch	WD	
Wandschlitze	WS	

SÄMTLICHE ÖFFNUNGSMAßE, WIE BRÜSTUNGS- UND TÜRHOHEN SIND AB OK FFB ANGEZEIGT!

Sämtliche Maße sind vom jeweiligen Gewerk am Bau verantwortlich zu prüfen. Änderungen nur nach Rücksprache mit der Bauleitung!

PLANÄNDERUNGEN:

01	28.02.2025	Ausführungsplanung	ABM3
02	14.08.2025	Ausführungsplanung angepasst	ABM3
03	13.07.2026	Ausführungsplanung angepasst	ABM3

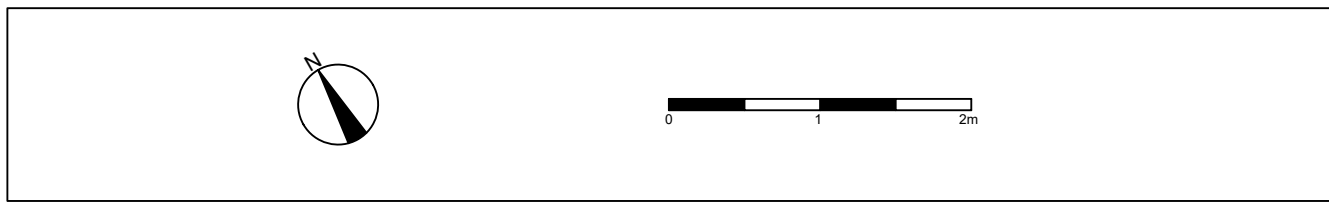

Schnitt C-C

AUSFÜHRUNGSPLANUNG

PROJEKT / BAUSTELLE			
Generalsanierung Hebelschule			
Hebelstraße 15 79822 Titisee-Neustadt			
PLANINHALT: Ausführungsplanung Schnitt	PLAN NR.: 531-03	MASSSTAB: 1:50	
PLANNAME: A-5S BC-C 531-03	DATUM: 27.11.2023	PZ: 02 A - 531	
PROJEKT NR.: 7012	PLANGRÖSSE: 594 X 841	GEZ: Planungsteam ABM3	
BAUHERR: Stadt Titisee- Neustadt Bauherr Anschrift Plauenstraße 2-4 79822 Titisee-Neustadt Tel. 07651 206-0 Mail Bauherr E-Mail		PLANVERFASSTER: ARCHITEKTURBÜRO AN DER MILCHSTRASSE Franken - Tröndlin-Ehrler - Albanbauer - Partnbauer Milchstr. 3 79098 Freiburg Fon: 0761 - 479 805 0 info@milchstrasse3.de	