


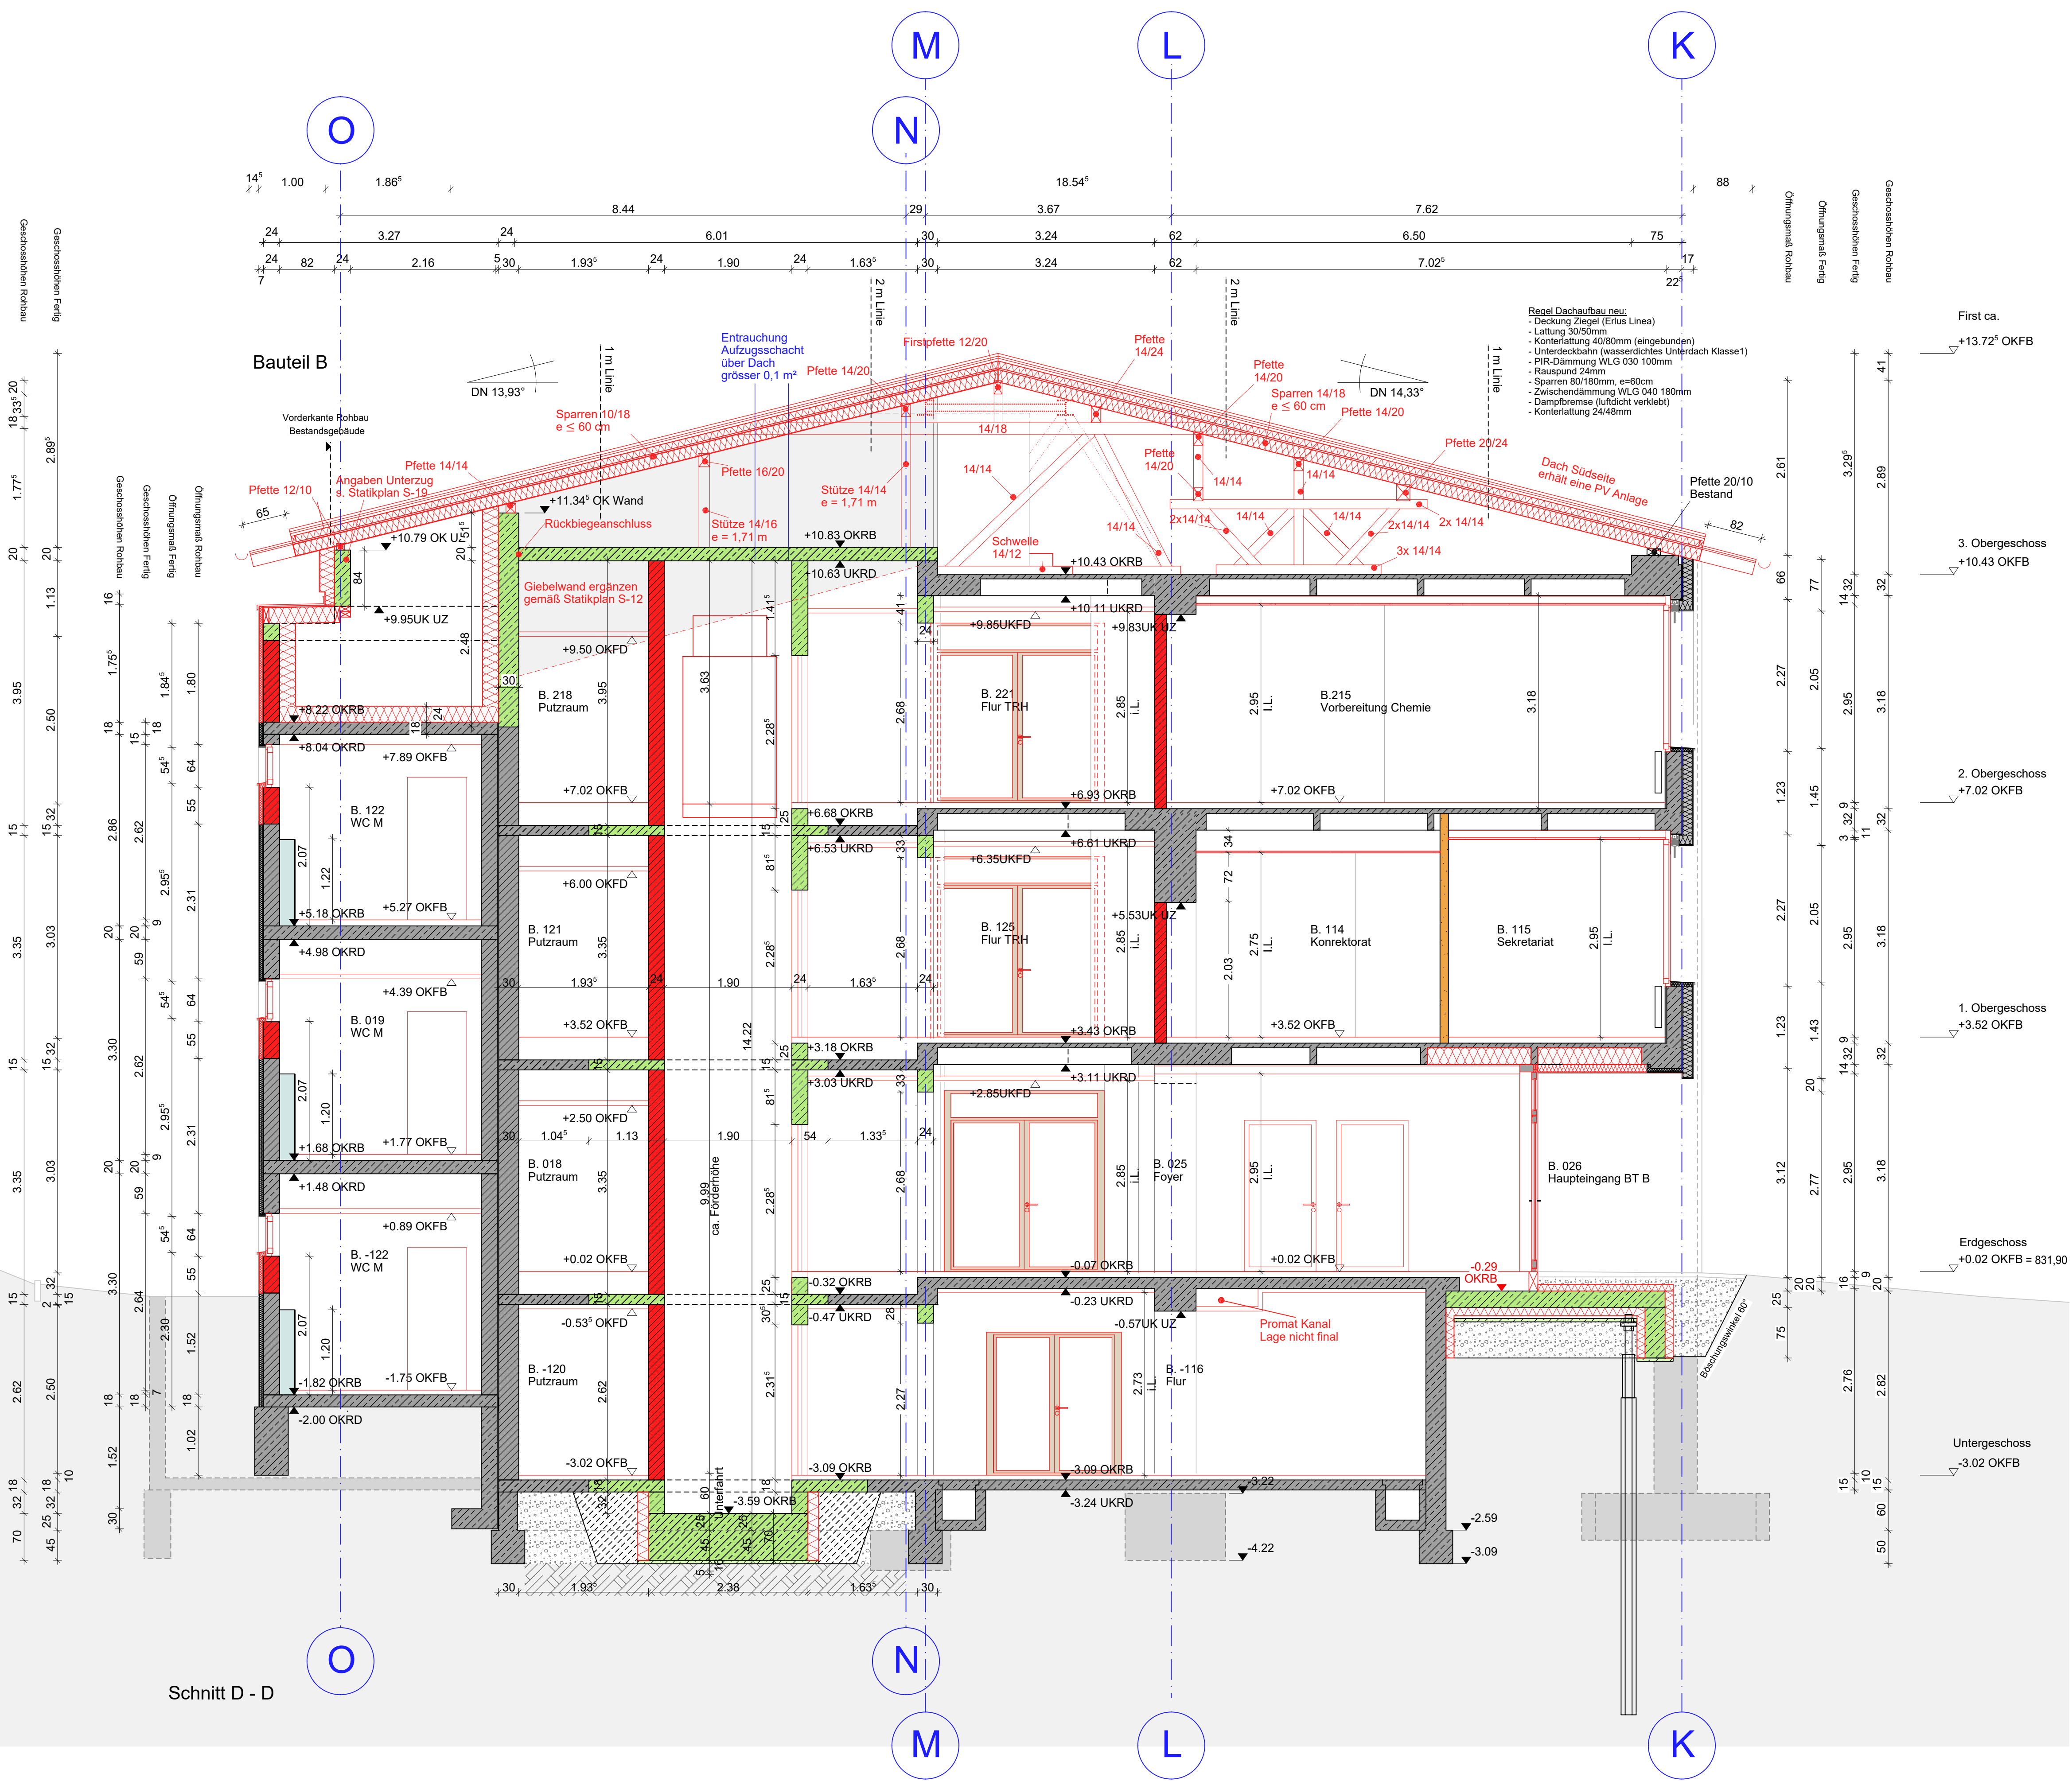

Bauteil B

Schnitt D - D

LEGENDE:

Bestand	Neu
Stahlbeton Bestand	Stahlbeton Neu
Mauerwerk Bestand	Halbfertigteil Neu
Trockenbau Bestand	Mauerwerk Neu
	Trockenbau Neu
	Vorwand Neu Raumhoch
	Vorwand Neu teilhoch
	Dämmung Neu

Durchbrüche	HLS	ELT
Bodendurchbruch	BD	BD
Deckendurchbruch	DD	DD
Wanddurchbruch	WD	WD
Wandschlitz	WS	WS


±0.00 OKRB	Oberkante Rohboden
±0.00 OKFF	Oberkante Fertigfußboden
±0.00 UKRD	Unterkannte Rohdecke
±0.00 UKFD	Unterkannte Fertigdecke
BRH	Brüstungshöhe
LRHR	lichte Raumhöhe roh
LRHF	lichte Raumhöhe fertig
RBS / RDS	Rohbodensprung / Rohdeckensprung
FBS / FDS	Fertigbodensprung / Fertigdeckensprung

SÄMTLICHE ÖFFNUNGSMAßE, WIE BRÜSTUNGS- UND TÜRHOHEN SIND AB OK FFB ANGEGBEN!

Sämtliche Maße sind vom jeweiligen Gewerk am Bau verantwortlich zu prüfen. Änderungen nur nach Rücksprache mit der Bauleitung!

PLANÄNDERUNGEN:

01	14.05.2025	Ausführungsplanung	ABM3
02	14.08.2025	Ausführungsplanung angepasst	ABM3
03	13.07.2026	Ausführungsplanung angepasst	ABM3

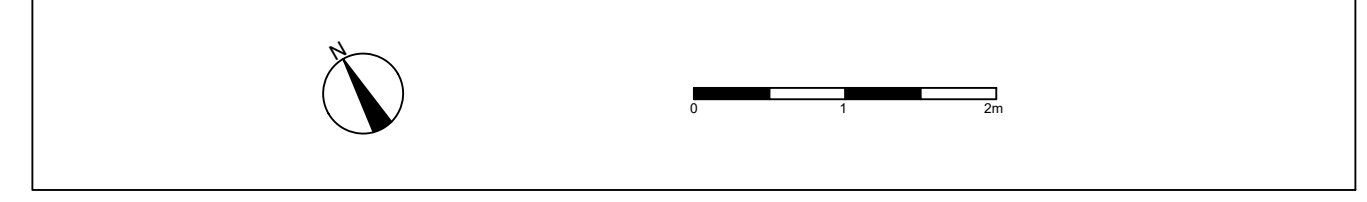

Schnitt D-D

AUSFÜHRUNGSPLANUNG

PROJEKT / BAUSTELLE			
Generalsanierung Hebelschule Hebelstraße 15 79822 Titisee-Neustadt			
PLANINHALT: Ausführungsplanung Schnitt	PLAN NR.: 532-03	MASSSTAB: 1:50	
PLANNAME: A-SS BD-D 532-03	DATUM: 27.11.2023	PZ: 02 A - 532	
PROJEKT NR.: 7012	PLANGRÖSSE: 594 X 841	GEZ: Planungsteam ABM3	
BAUHERR: Stadt Titisee- Neustadt Bauherr Anschrift Plauenstraße 2-4 79822 Titisee-Neustadt Tel. 07651 206-0 Mail Bauherr E-Mail		PLANVERFASSER: ARCHITEKTURBÜRO AN DER MILCHSTRASSE Franken - Tröndlin-Ehrler - Albanbauer - Partmb Milchstr. 3 79098 Freiburg Fon: 0761 - 479 805 0 info@milchstrasse3.de	