


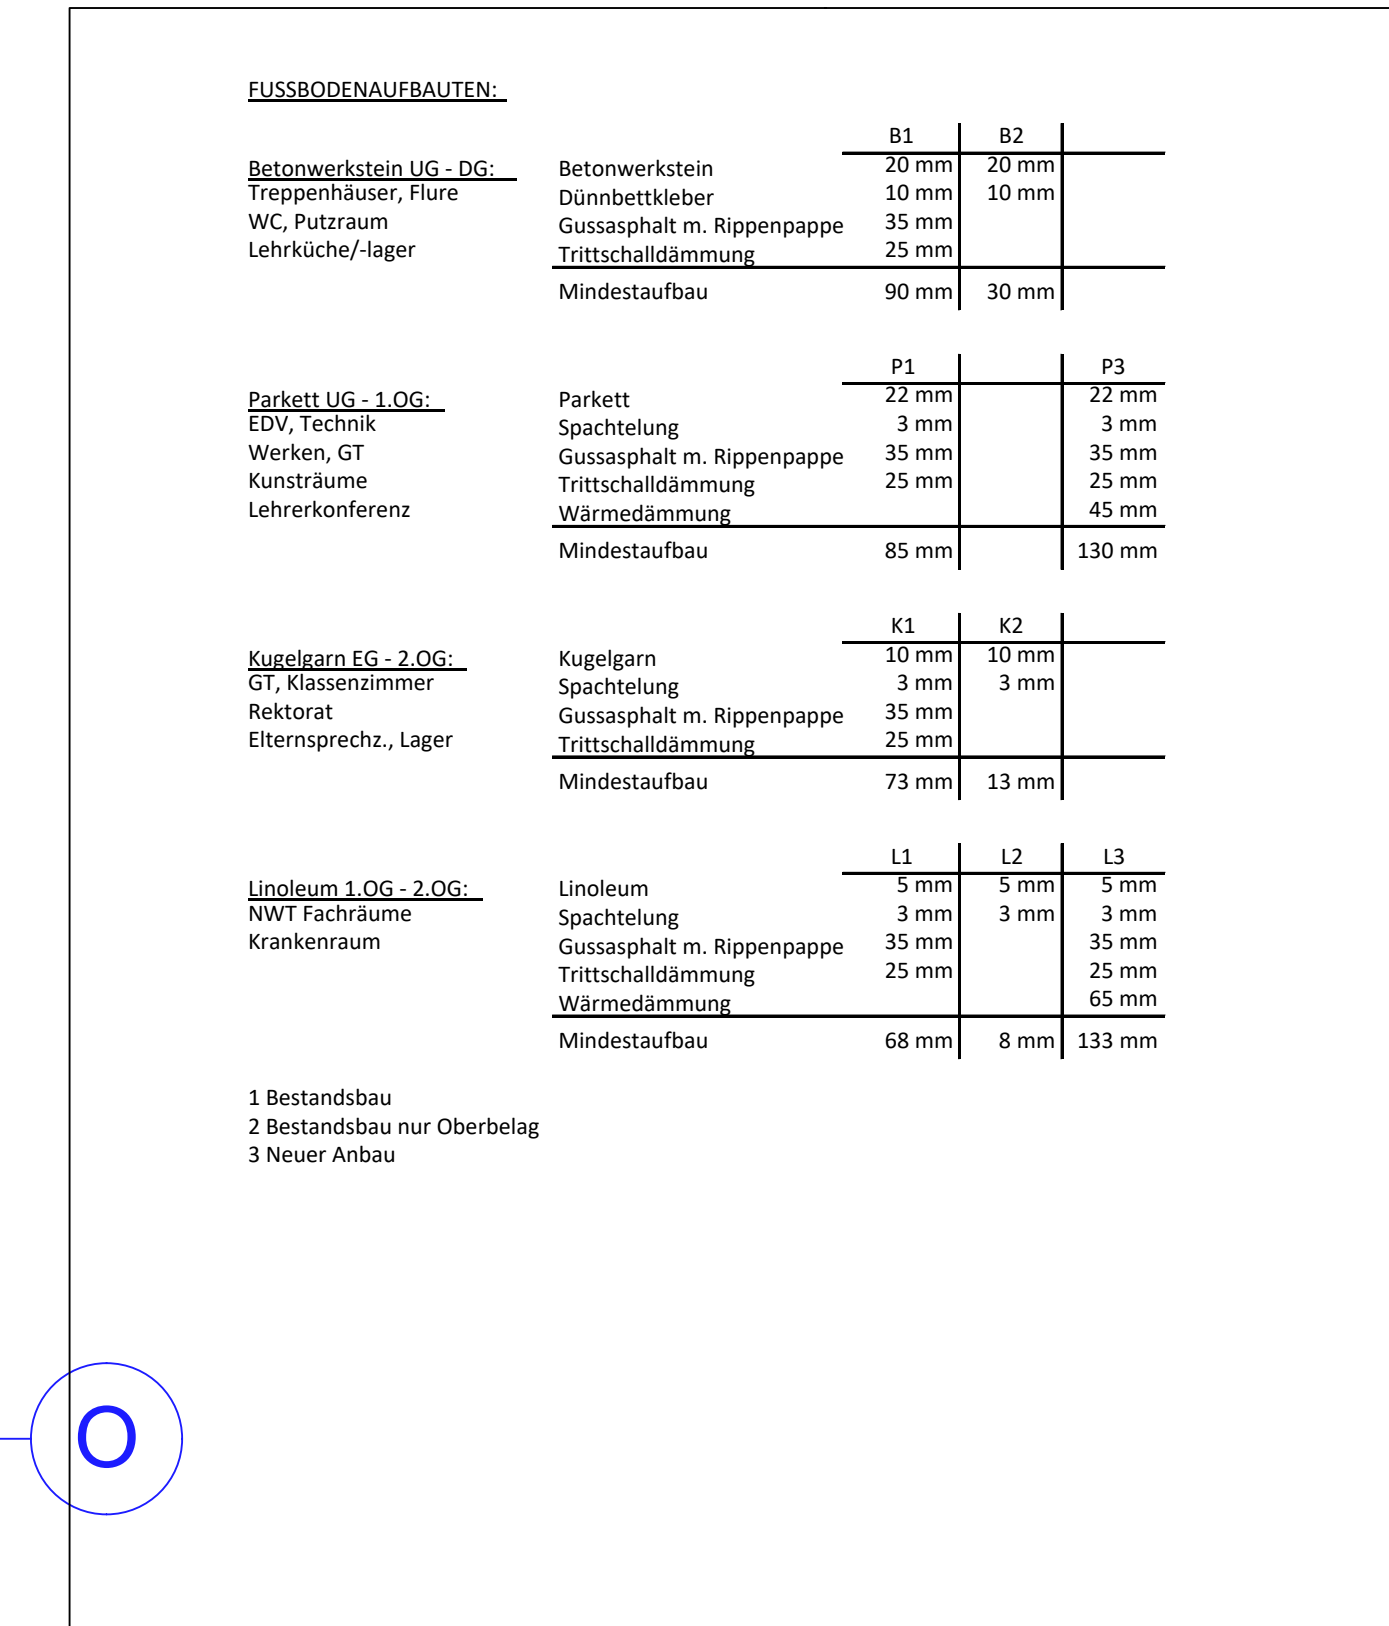


LEGENDE:			
Bestand	Neu		

[illegible]

Grundriss OG +02 / Bauteil B

AUSFÜHRUNGSPLANUNG

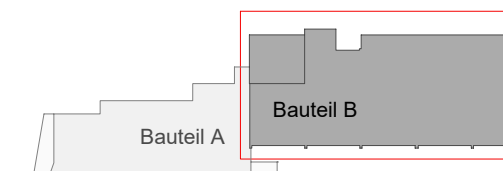PROJEKT / BAUSTELLE			

--	----------