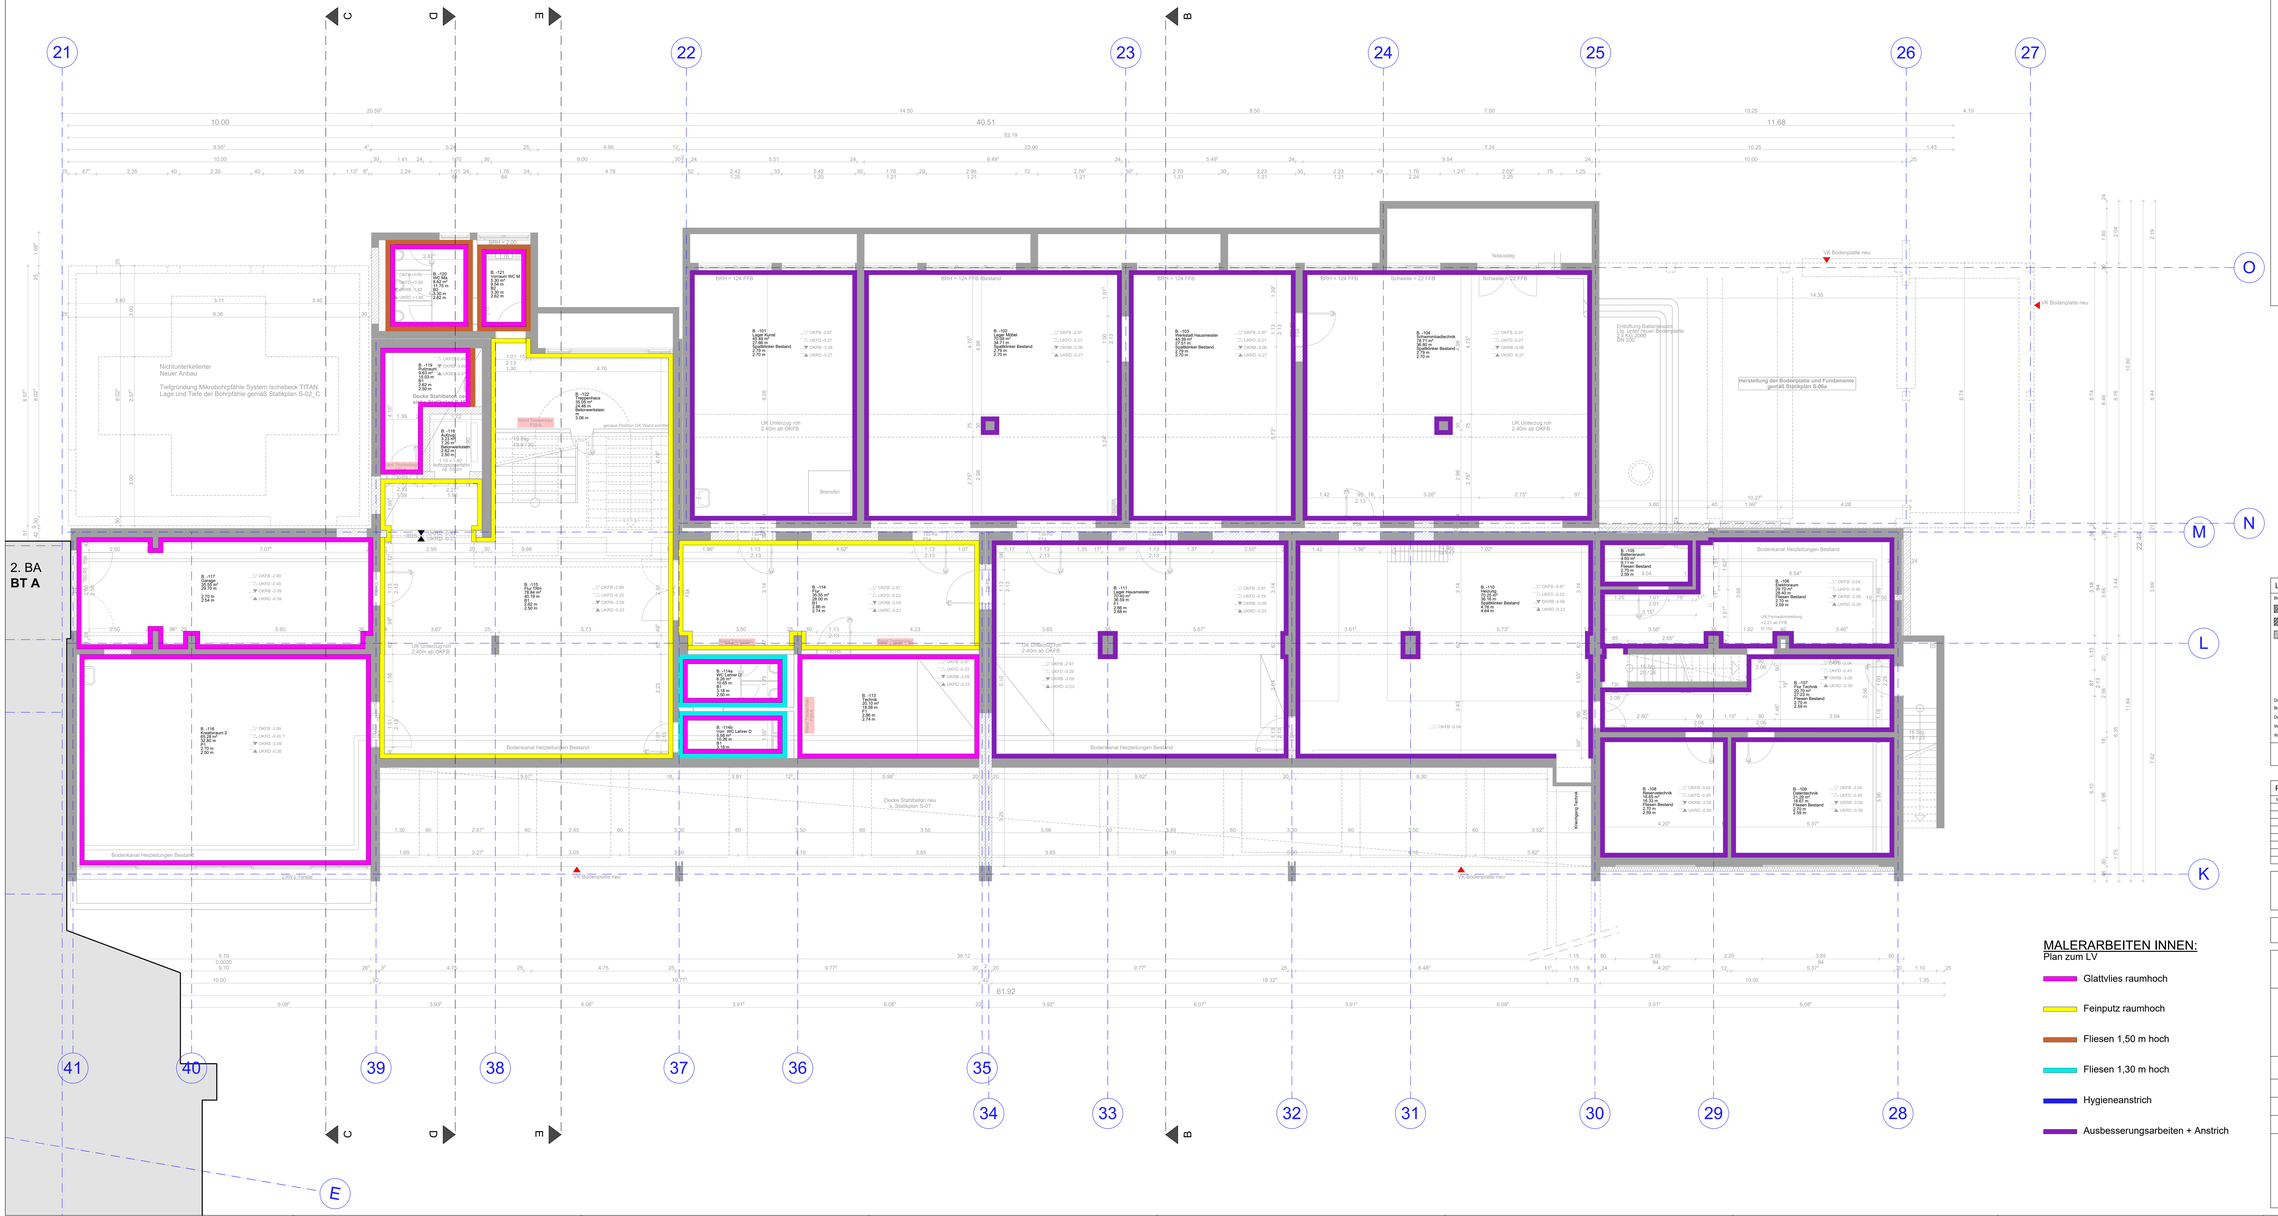
2. BA
BT A
Nichtunterkellerter Neuer Anbau
Tiefgründung Mikrobohrpfähle System Ischebeck TITAN Lage und Tiefe der Bohrpfähle gemäß Statikplan S-02_C
Decke Stahlbeton neu s. Statikplan S-01
Decke Stahlbeton neu s. Statikplan S-07
Bodenkanal Heizleitungen Bestand
Herstellung der Bodenplatte und Fundamente gemäß Statikplan S-06a
VK Bodenplatte neu
Notausstieg
Kletterpfeg Traufe
Brennofen
UK Unterzug mit 2.40m ab OKFB
BRH = 124 FFB
Schwelle = 22 FFB
Schwelle = 17 FFB
