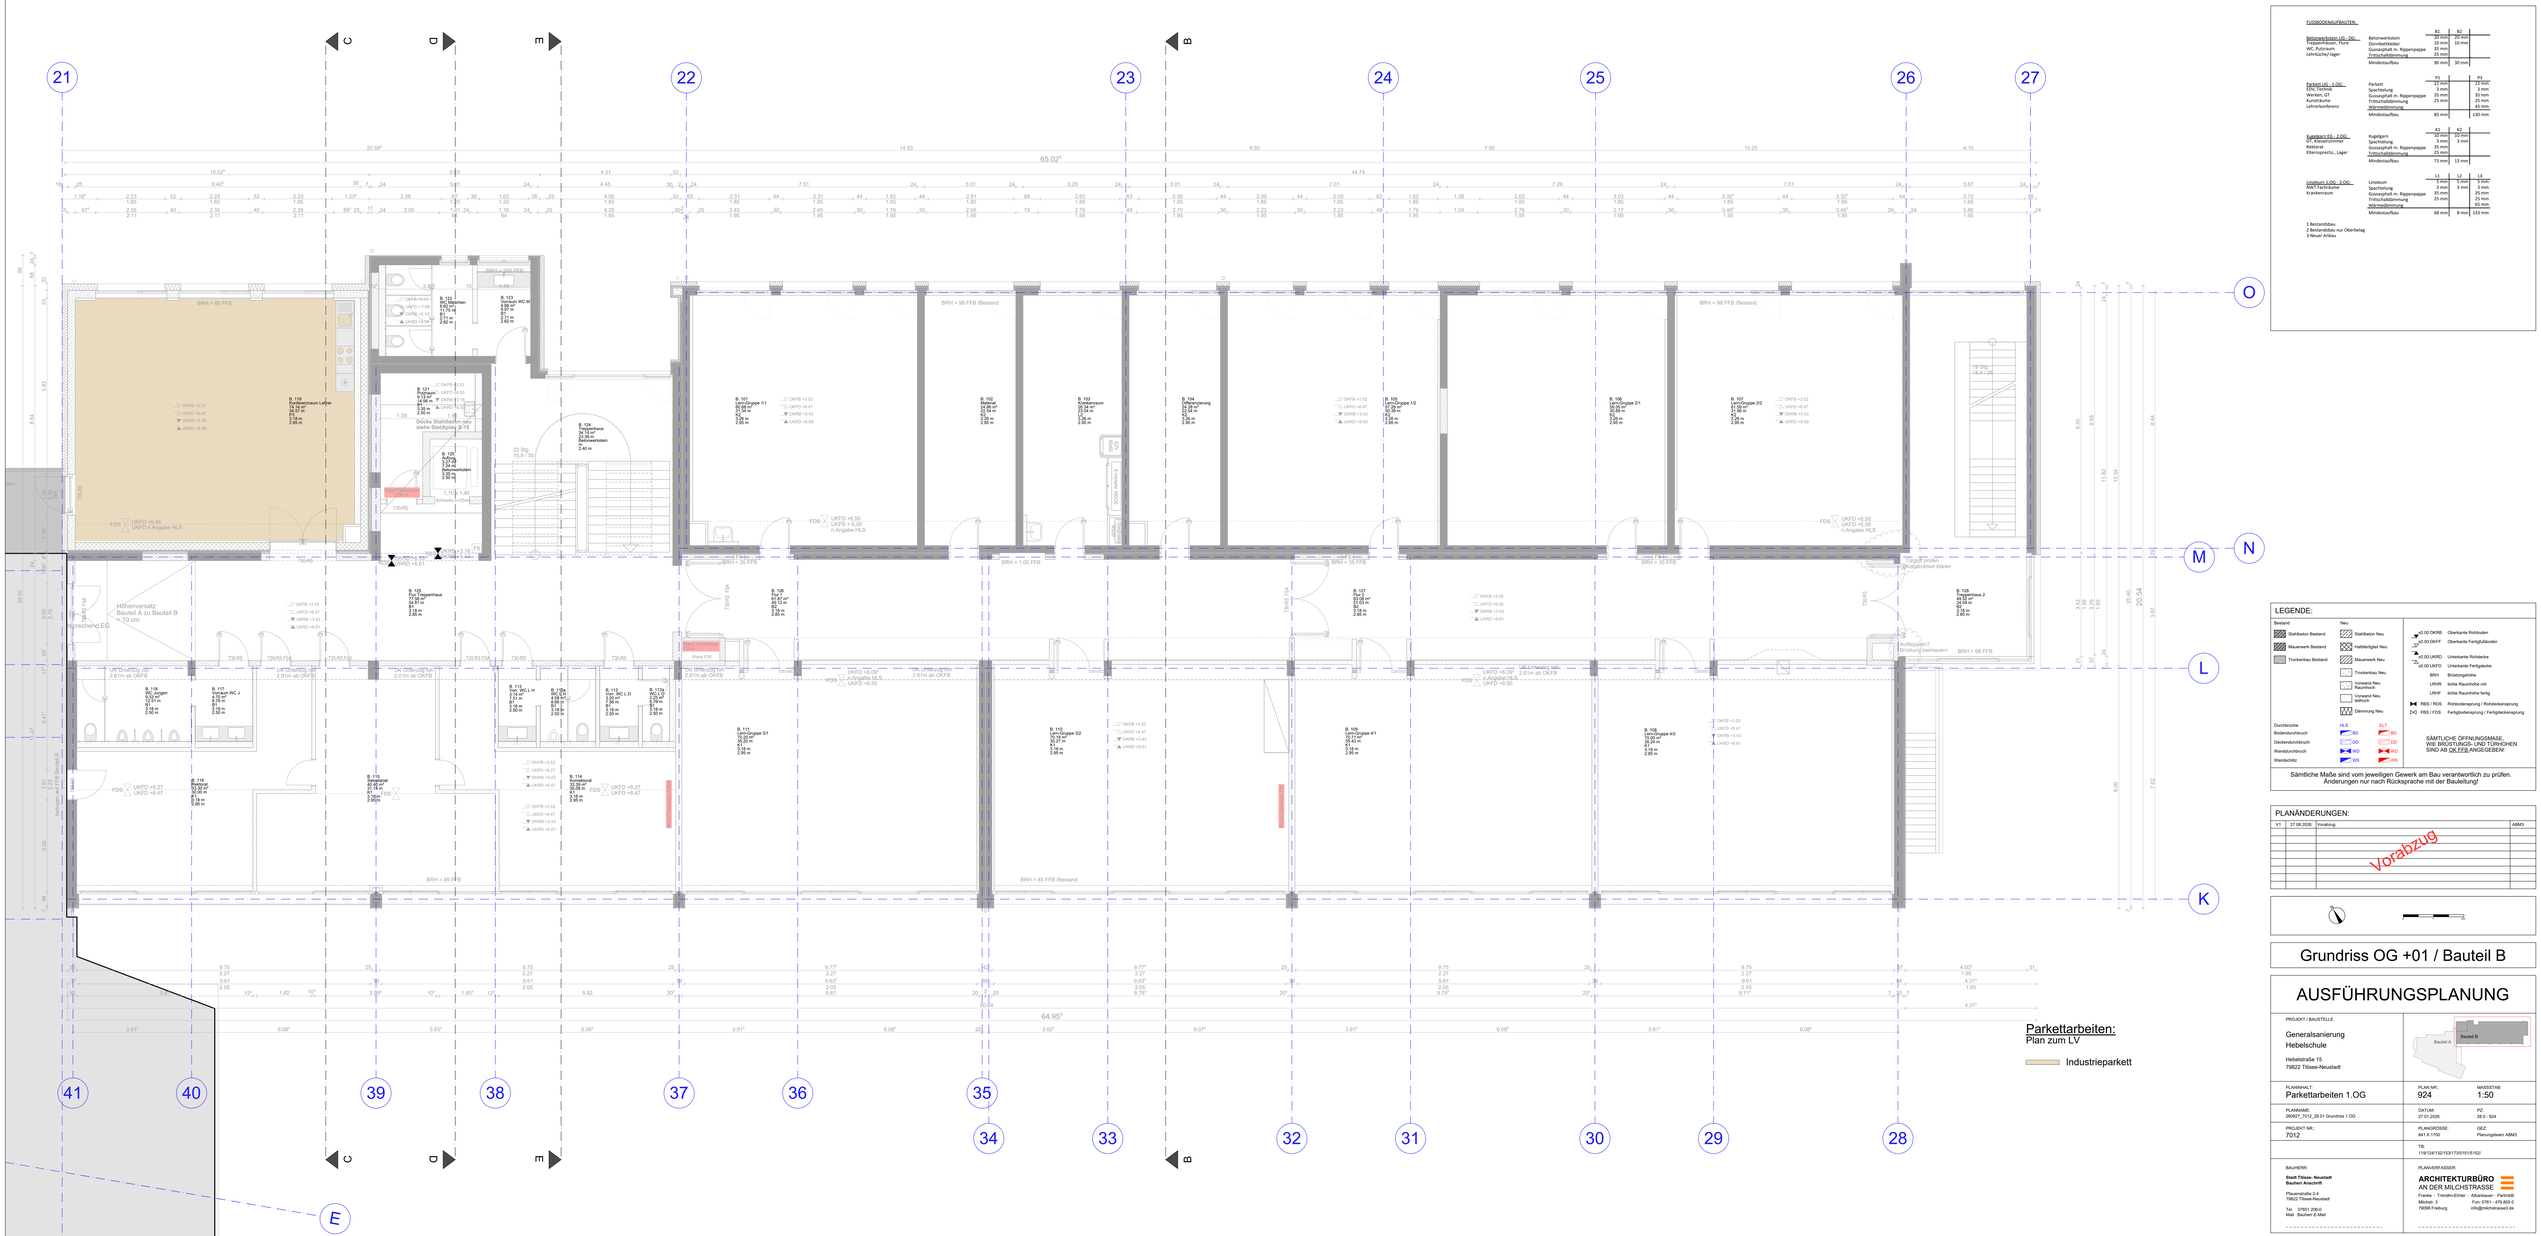

21
22
23
24
25
26
27
28
29
30
31
32
33
34
35
36
37
38
39
40
41
C
D
E
B
O
N
M
L
K
