


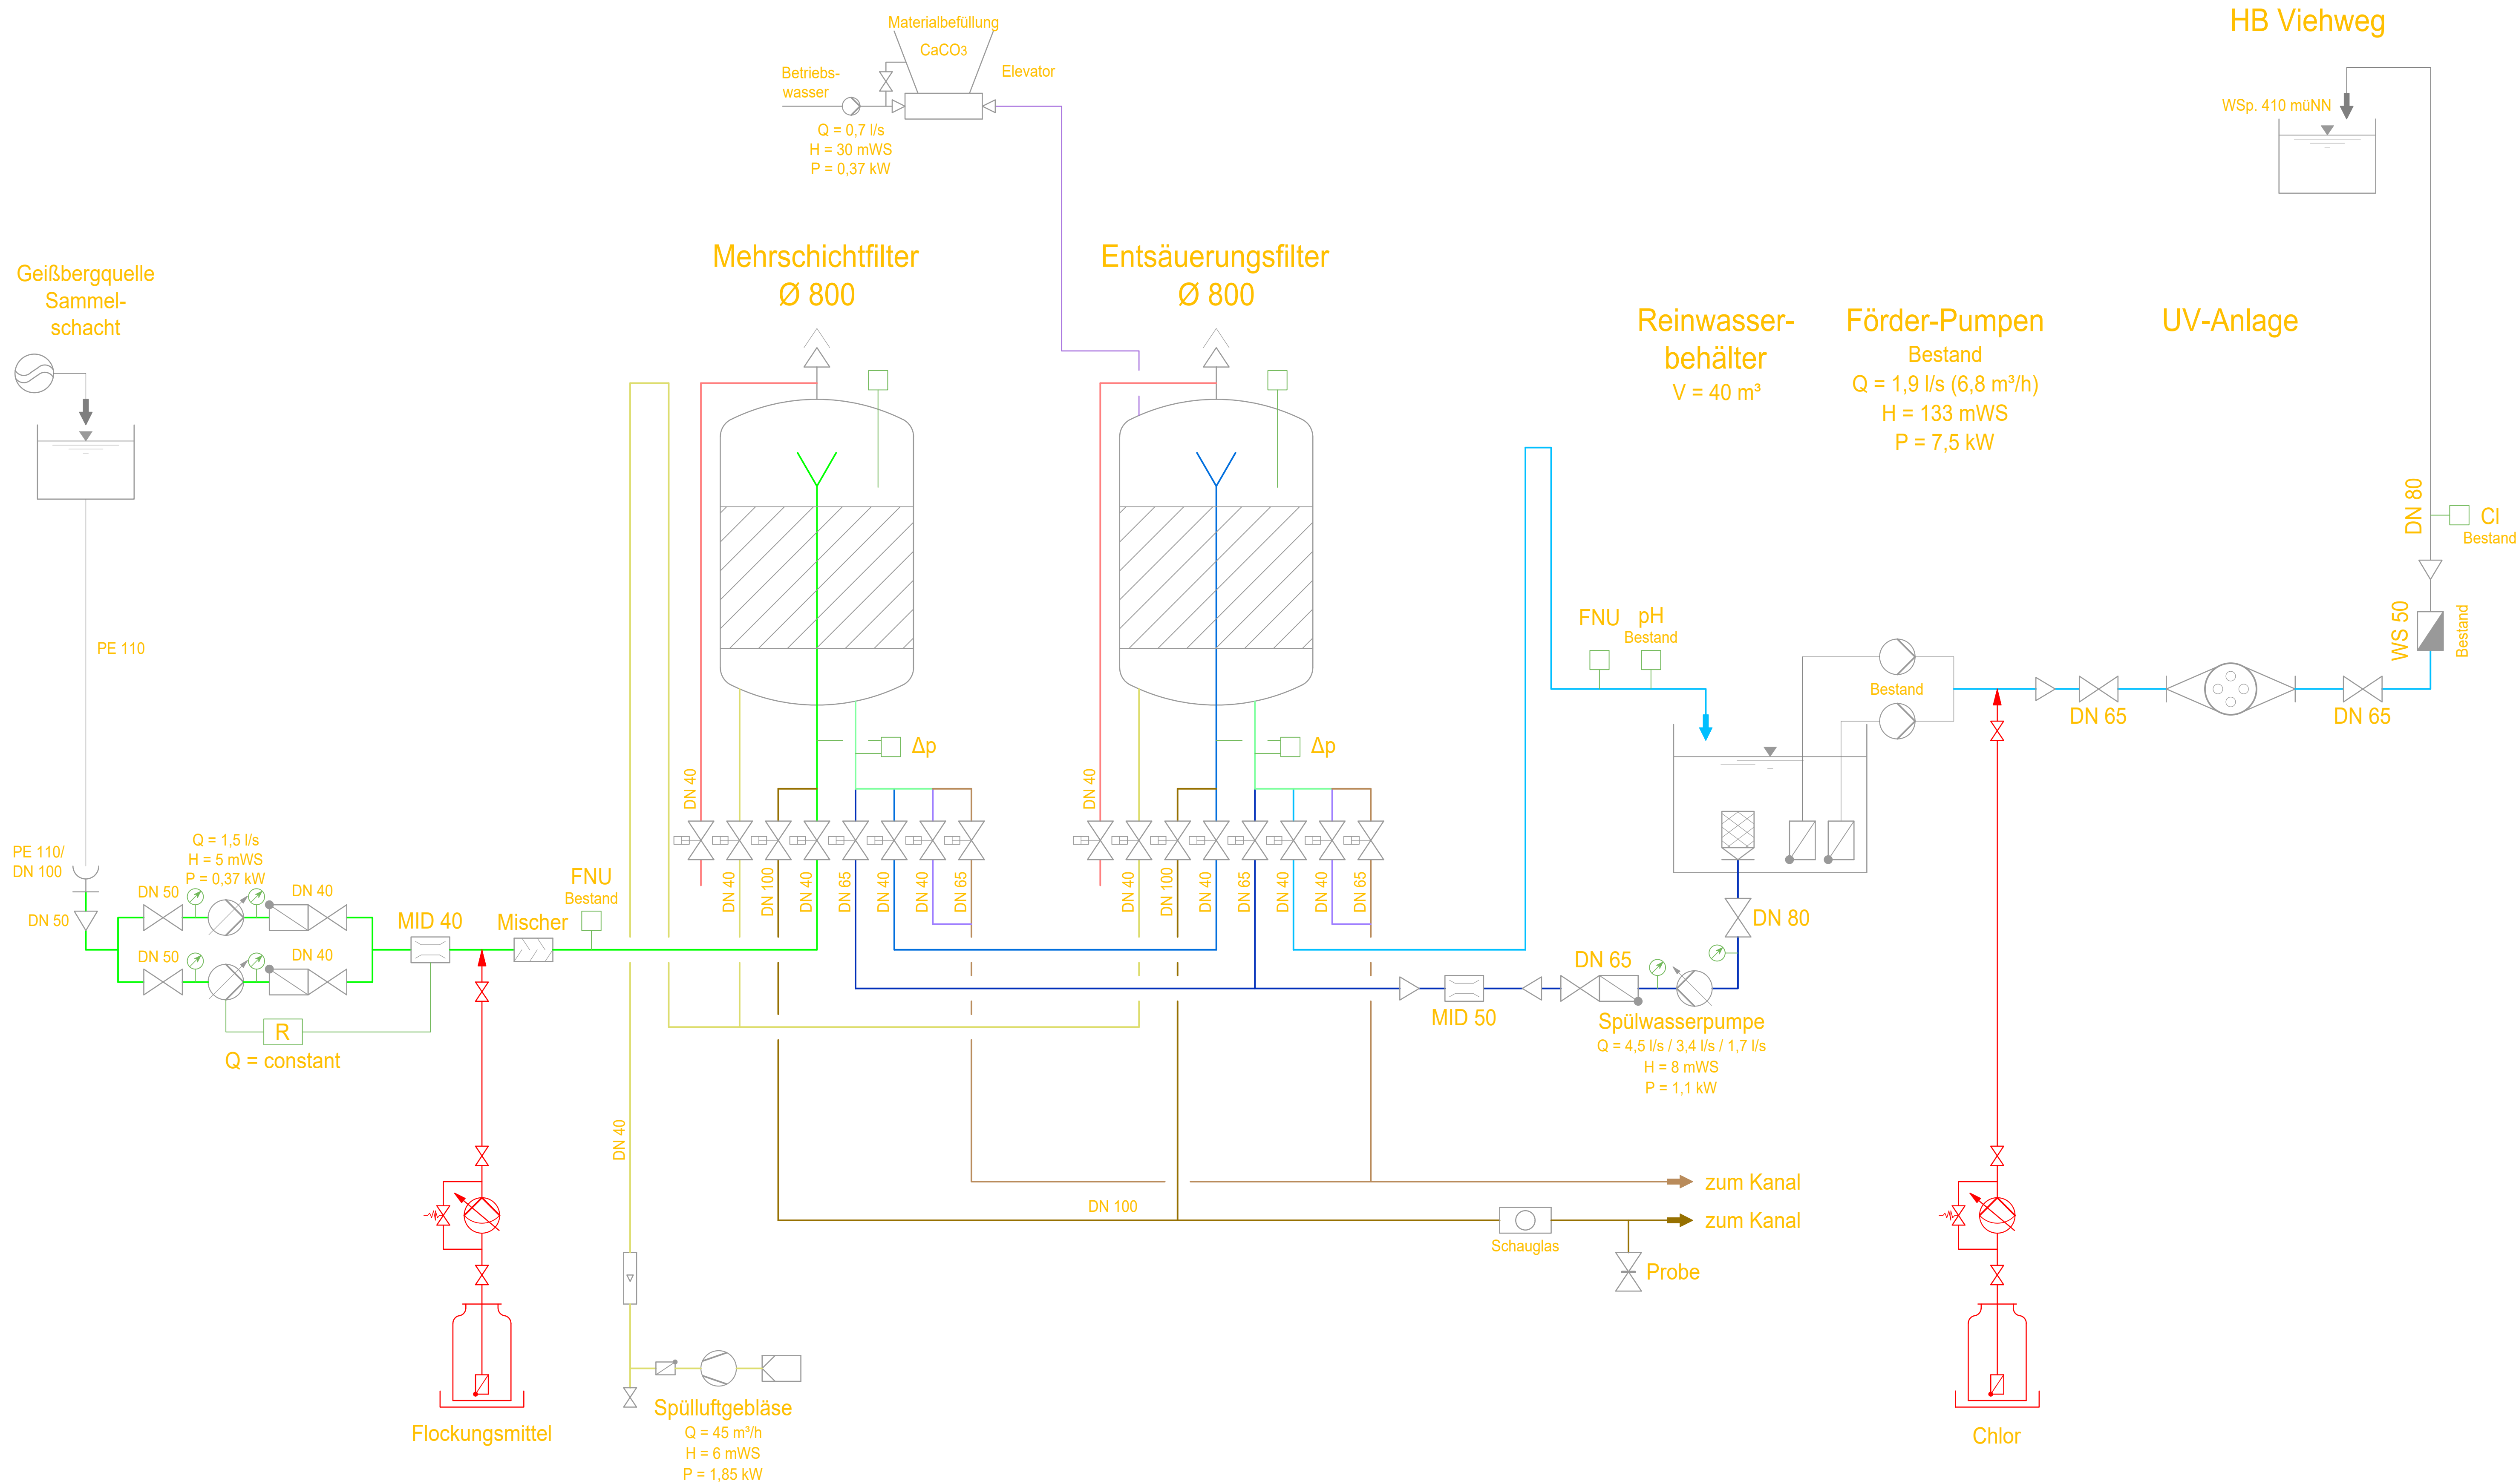

Städtische Dienste Eberbach
Brombach

Einbau UF - Anlagen Brombach und Rockenau

Genehmigungsplanung				Projekt: 01SEB26171	
Wasserversorgung	bearbeitet	02.10.2026	Name	bha	Anlage
	gezeichnet	02.10.2026	am	nwo	Blatt
	geprüft	02.10.2026	am	am	
PW Brombach Fließschema Bestand				1 : 50	00VW05FS00006
EDV: AP Rockenau_Brombach.dwg				Plangröße: m ²	

Auftraggeber / Antragsteller:
Stadtwerke Eberbach
Güterbahnstraße 4
69472 Eberbach
Telefon: 06271 9209-0
Telefax: 06271 9209-72

Planverfasser:
BIT INGENIEURE
BIT Ingenieure AG
Osterstraße 123
74072 Heilbronn
Telefon: +49 7131 9165-0
heilbronn@bit-ingenieure.de
www.bit-ingenieure.de
Freiburg | Heilbronn | Karlsruhe | Stuttgart | Villingen-Schwenningen

Heilbronn, 02.10.2026

Nur als Ausschreibungsmaterial gültig