



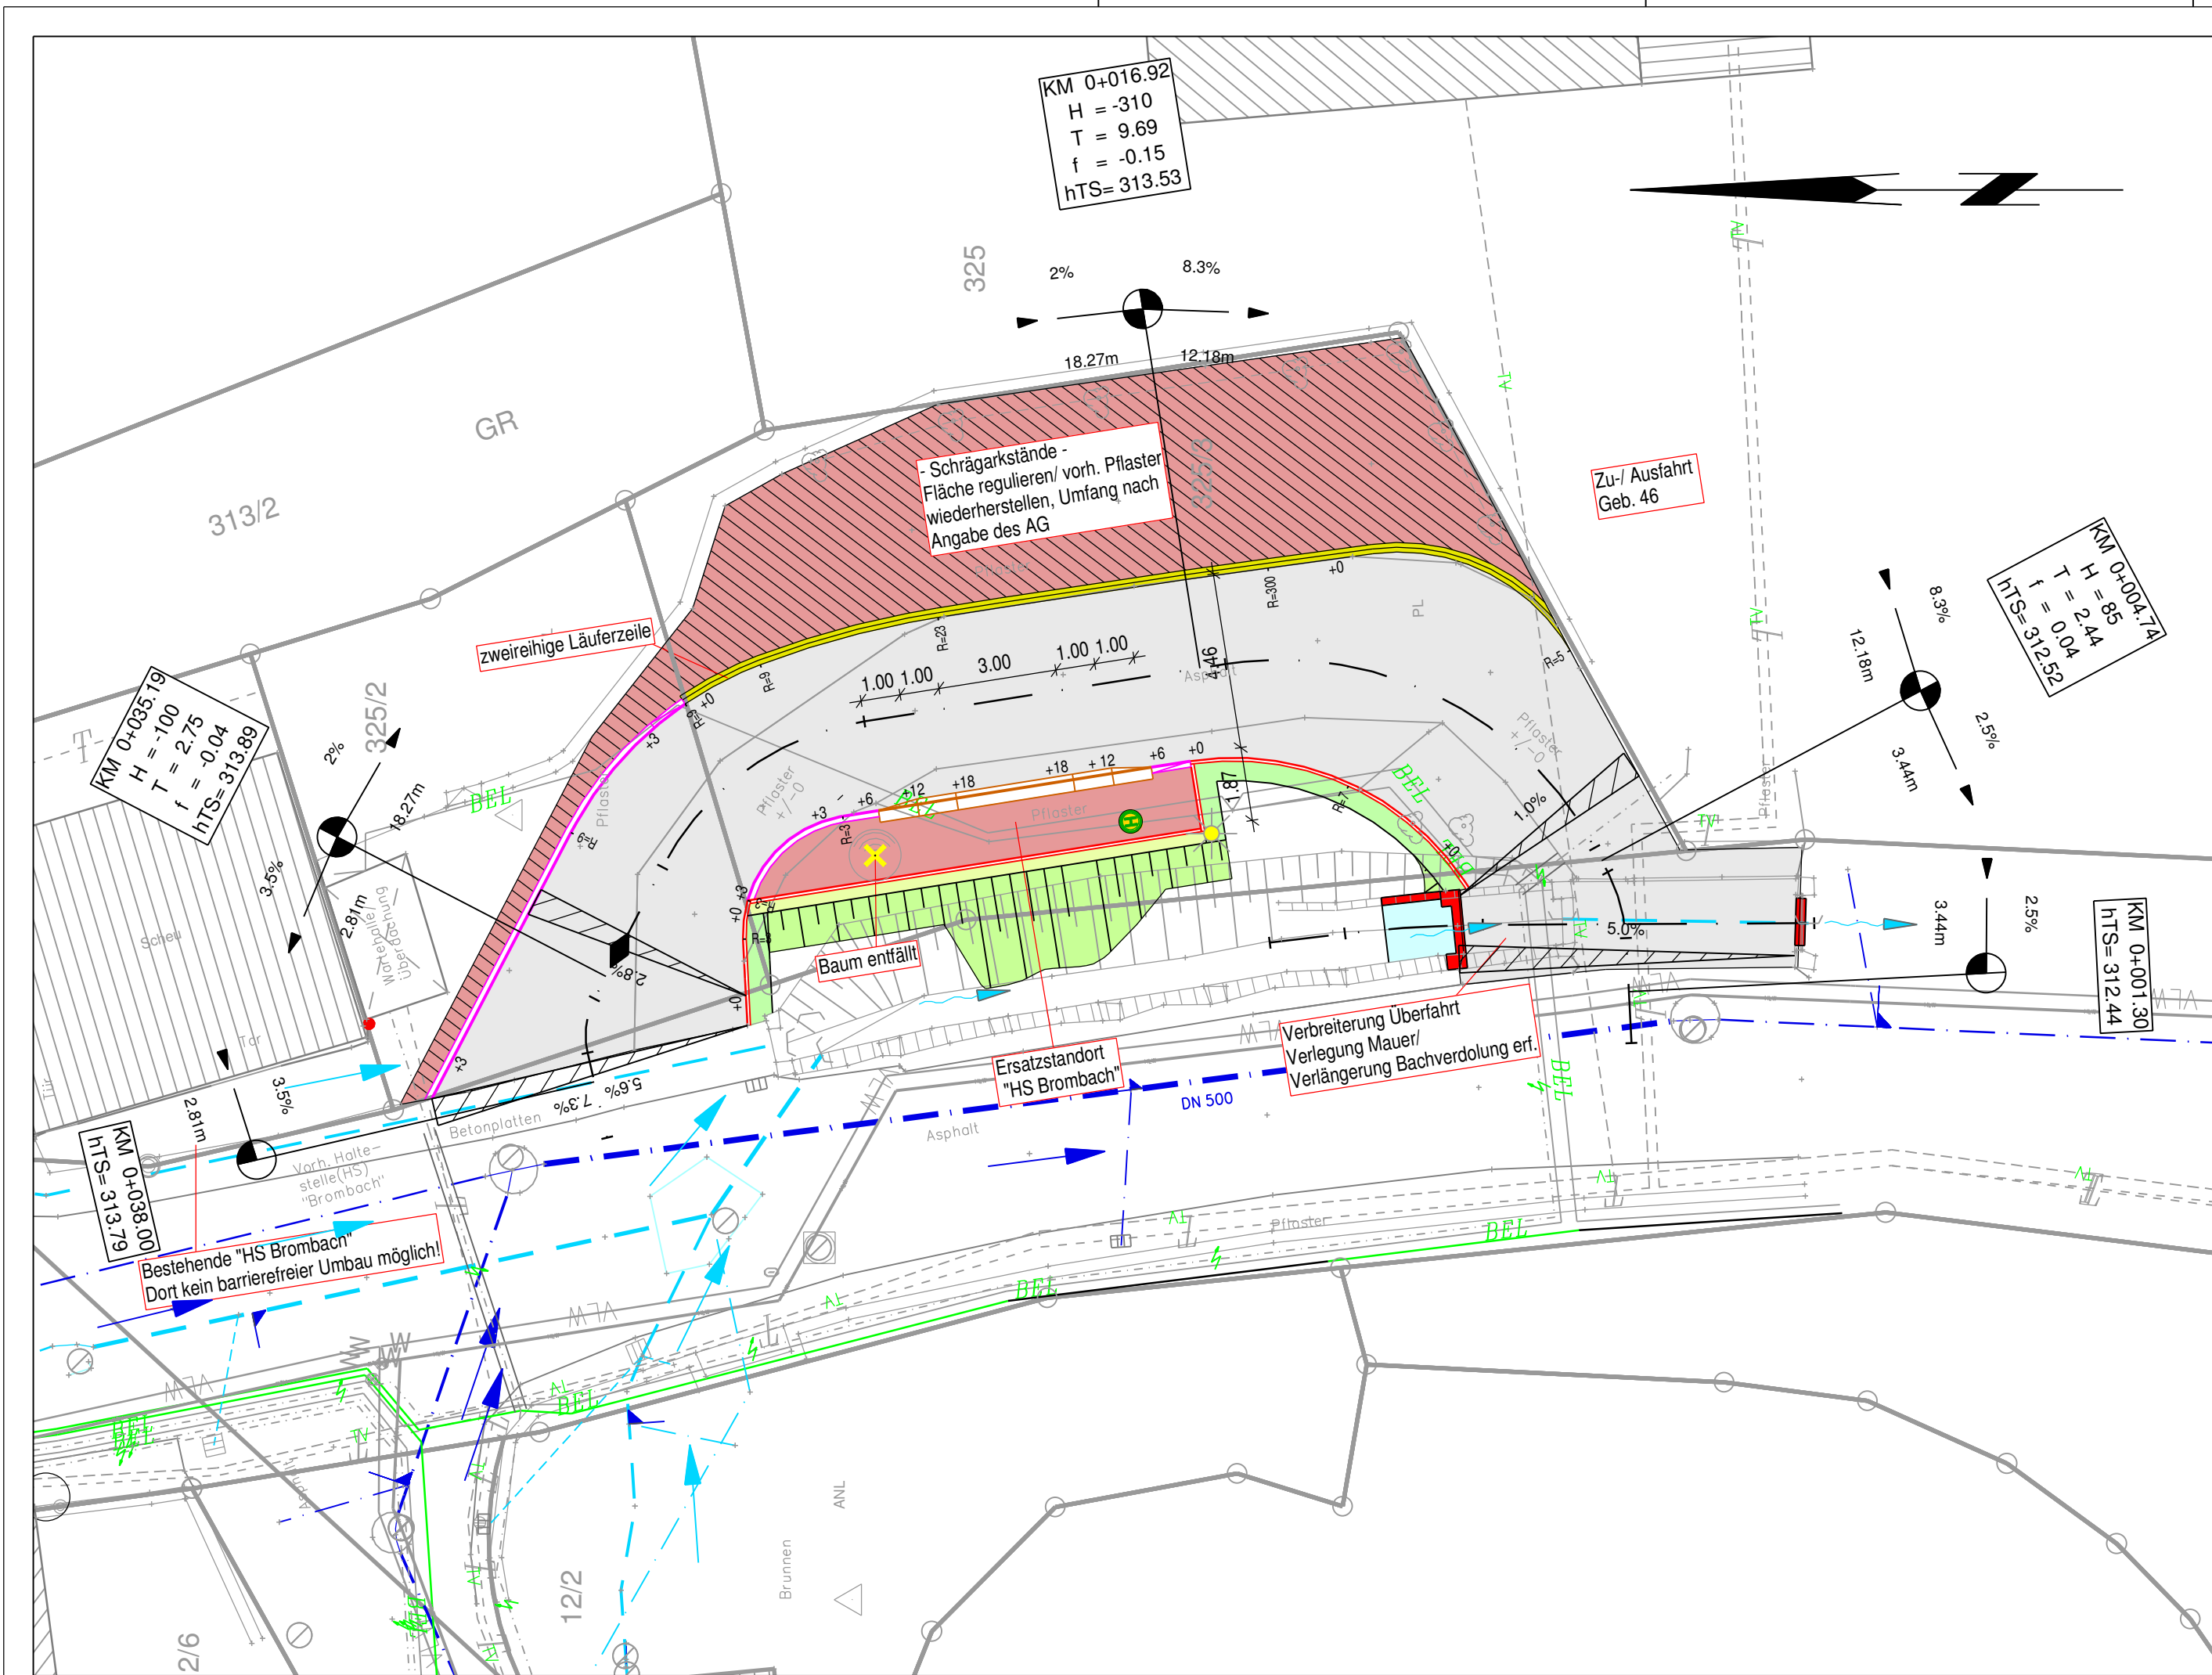


ZE: Planung Straßenbau




Angleichungen / Arbeitsräume

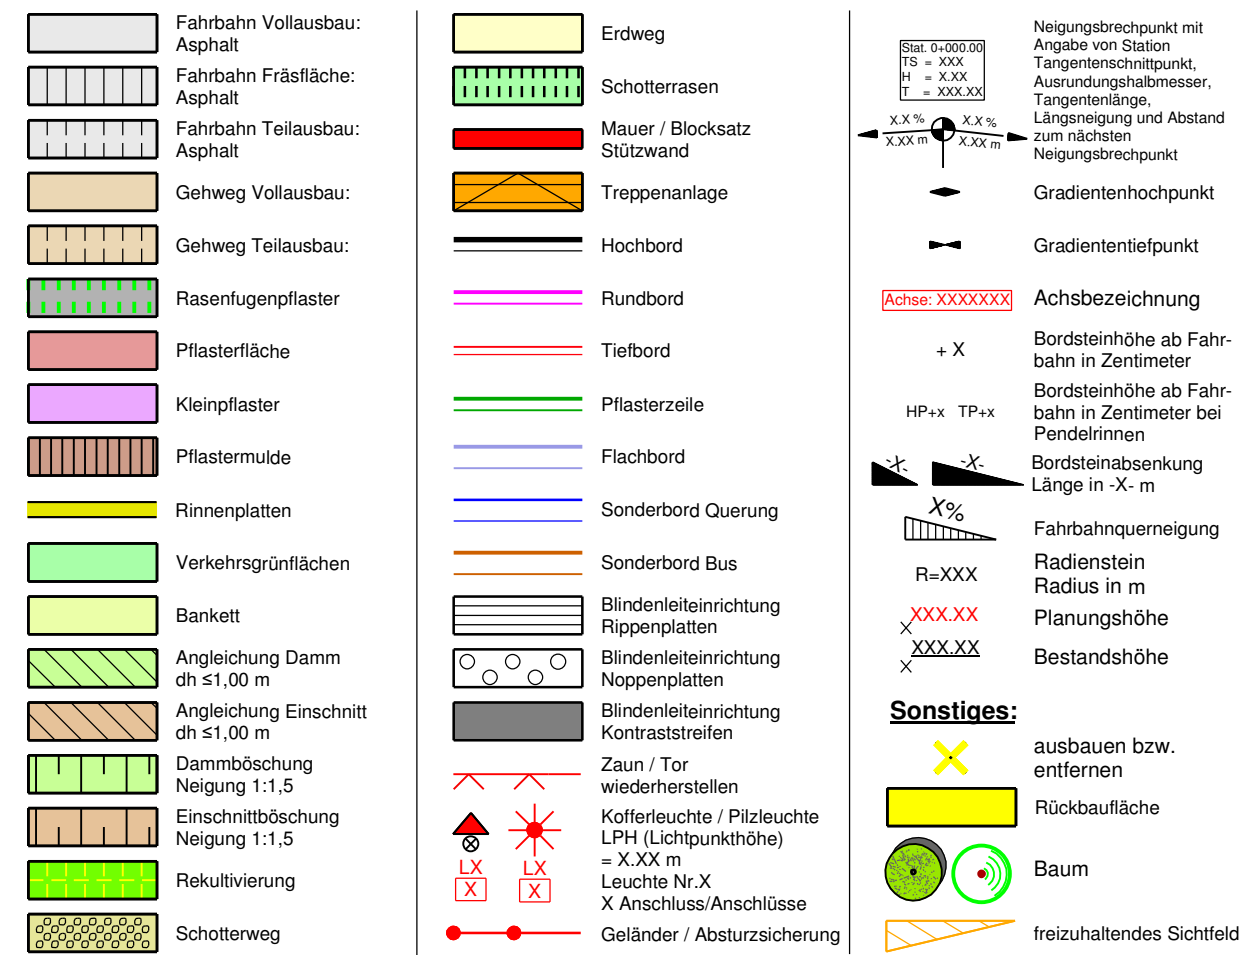


Markierung Straßenbau:

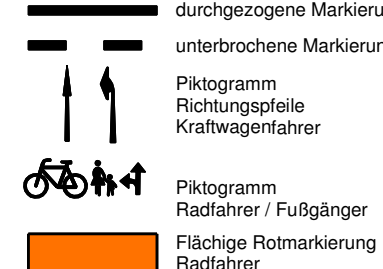

Entwässerung:

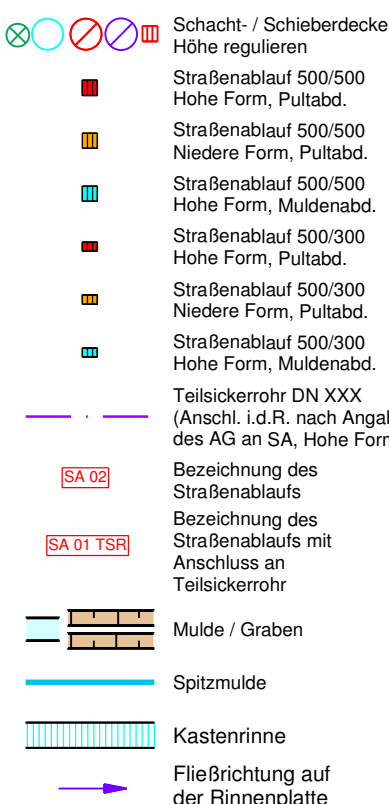

Markierung und Beschilderung

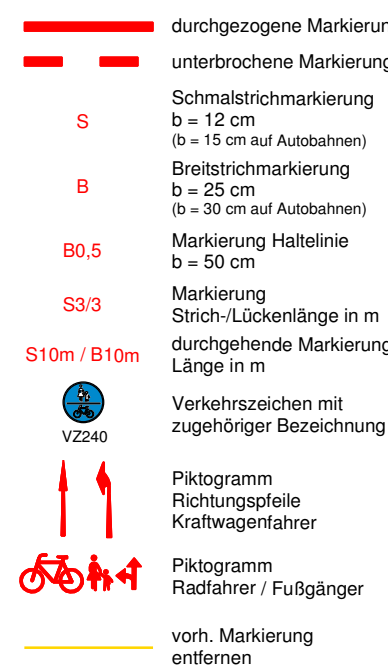

Nur zur Kalkulation

Index	Datum	Art der Änderung	Ersetzt Plan	Zeichen
Planfolge: GVM_L_0 PAPSL_0				
 WALTER Ingenieure Neckgartacher Straße 90 · 74080 Heilbronn www.walteringenieure.de		Neckgartacher Straße 90 74080 Heilbronn Telefon: 07131 4 88 40-0 info-hn@walteringenieure.de www.walteringenieure.de		
Projekt Nr.: 02-3223	Version:	Grunddaten	Datum	Zeichen
Pfad: 23223ap_		Vermessungsdaten	Apr / 2024	Knauth
Format(b/h): 765 mm / 297 mm		bearbeitet	Sep / 2026	Rein
Planausschnitt: 003		gezeichnet	Sep / 2026	Schnell
Plannummer:		geprüft	Sep / 2026	Spitznagel
DAPSL570-01		Koordinatensystem: GK	Höhensystem: m ü. NN	
 Stadt Eberbach Barrierefrei Umbau von 8 Bushaltestellen in Eberbach HS Brombach - AUSFÜHRUNGSPLANUNG -			Anlage: 5.7	
Straßenbau			Lageplan Maßstab:	1: 150
Aufgestellt: Heilbronn, Peter Spitznagel		Für den Vorhabenträger: Eberbach, Peter Reichert, Bürgermeister		