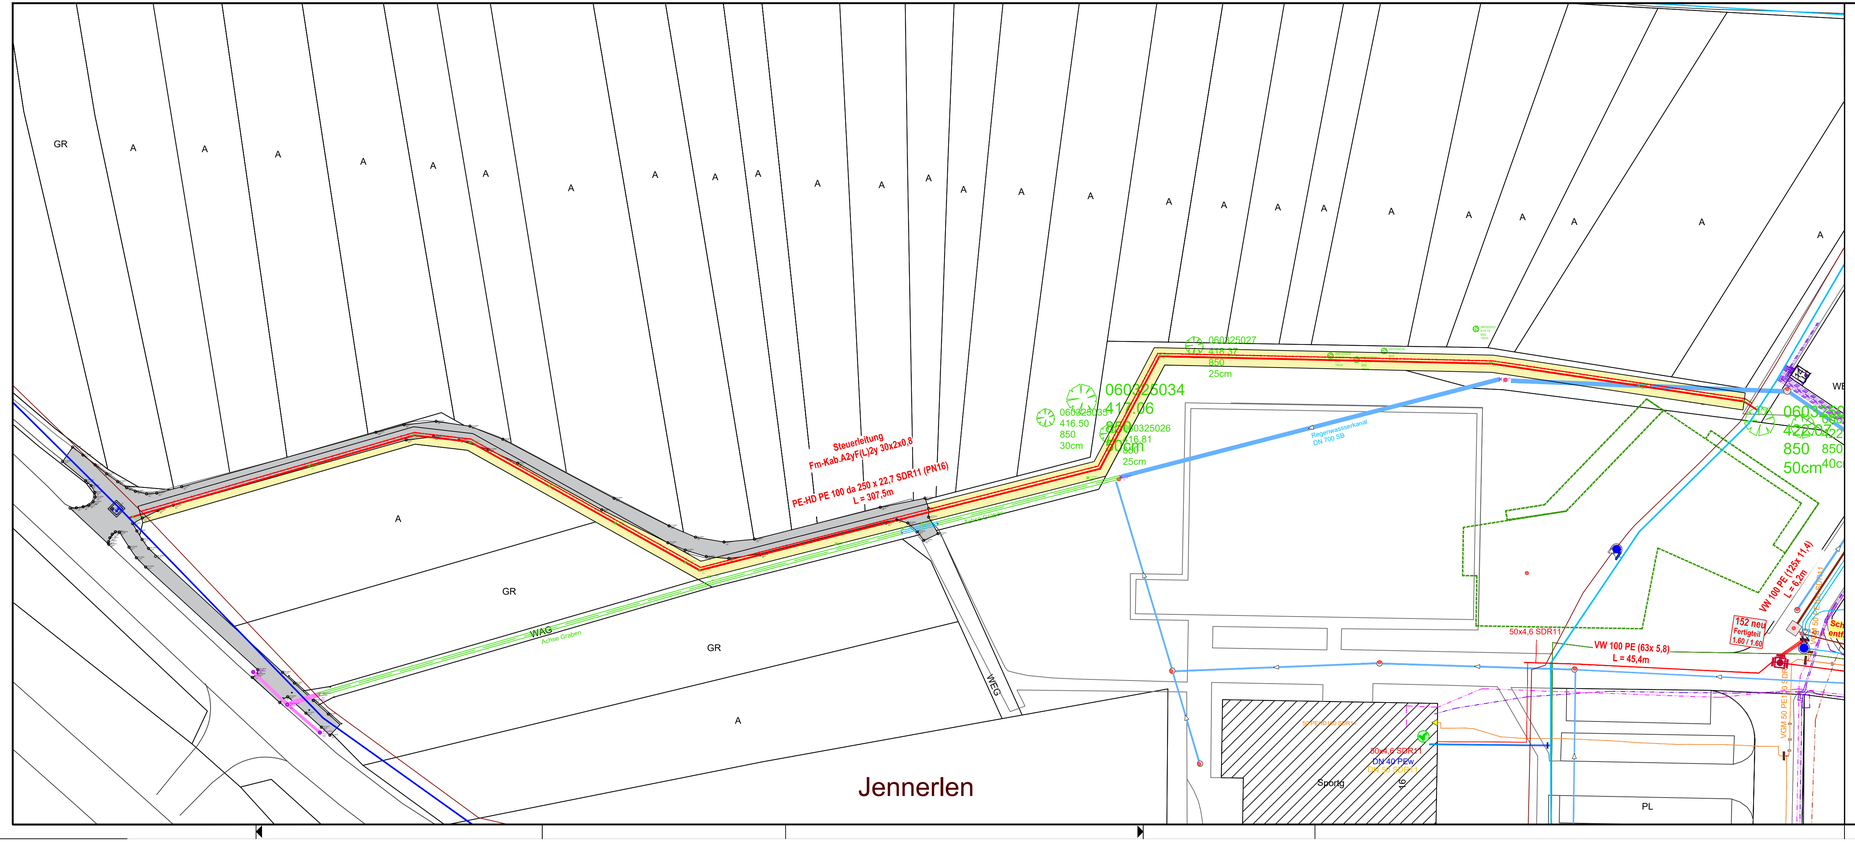


	Bestand	Entfällt	Planung
Gas			
Wasser			
Kanal			
LWL	LWL		
Telekom	Telekom Telekom		
EnBW	EnBW EnBW		
Vodafone	Vodafo Vodafo		
dt. Glasfaser	dt.Glasfaser dt.Glasfaser		

Nr.	Änderung	Datum	Name

genehmigt: Herrenberg, den .....

Werkleiter: Karsten Kühn .....

Stadtwerke Herrenberg

Stuttgarter Straße 92
71083 Herrenberg
Tel. : 07032/94 81-0
Fax. : 07032/94 81-40
E-Mail : stadtwerke@herrenberg.de
Internet: www.stadtwerke.herrenberg.de

Große Kreisstadt Herrenberg
Stadtteil Mönchberg

Projekt:
Erneuerung Wasserleitung
Radweg Äckerlen

- Ausführungsplan -

Anlage	...	
Plan Nr.	466	
Maßstab	1:500	
	Datum	Name
Erstellt	17.04.2026	Hoffmann
Gas		Schlüns
LWL		Jasarevic
Wasser		Sieber
Rohrnetz		Hamarat

F:\technische Abteilung\NBA\07_Planwerk\08_Jahresplanung\Planung_2026\Ausführungsplan.dwg