
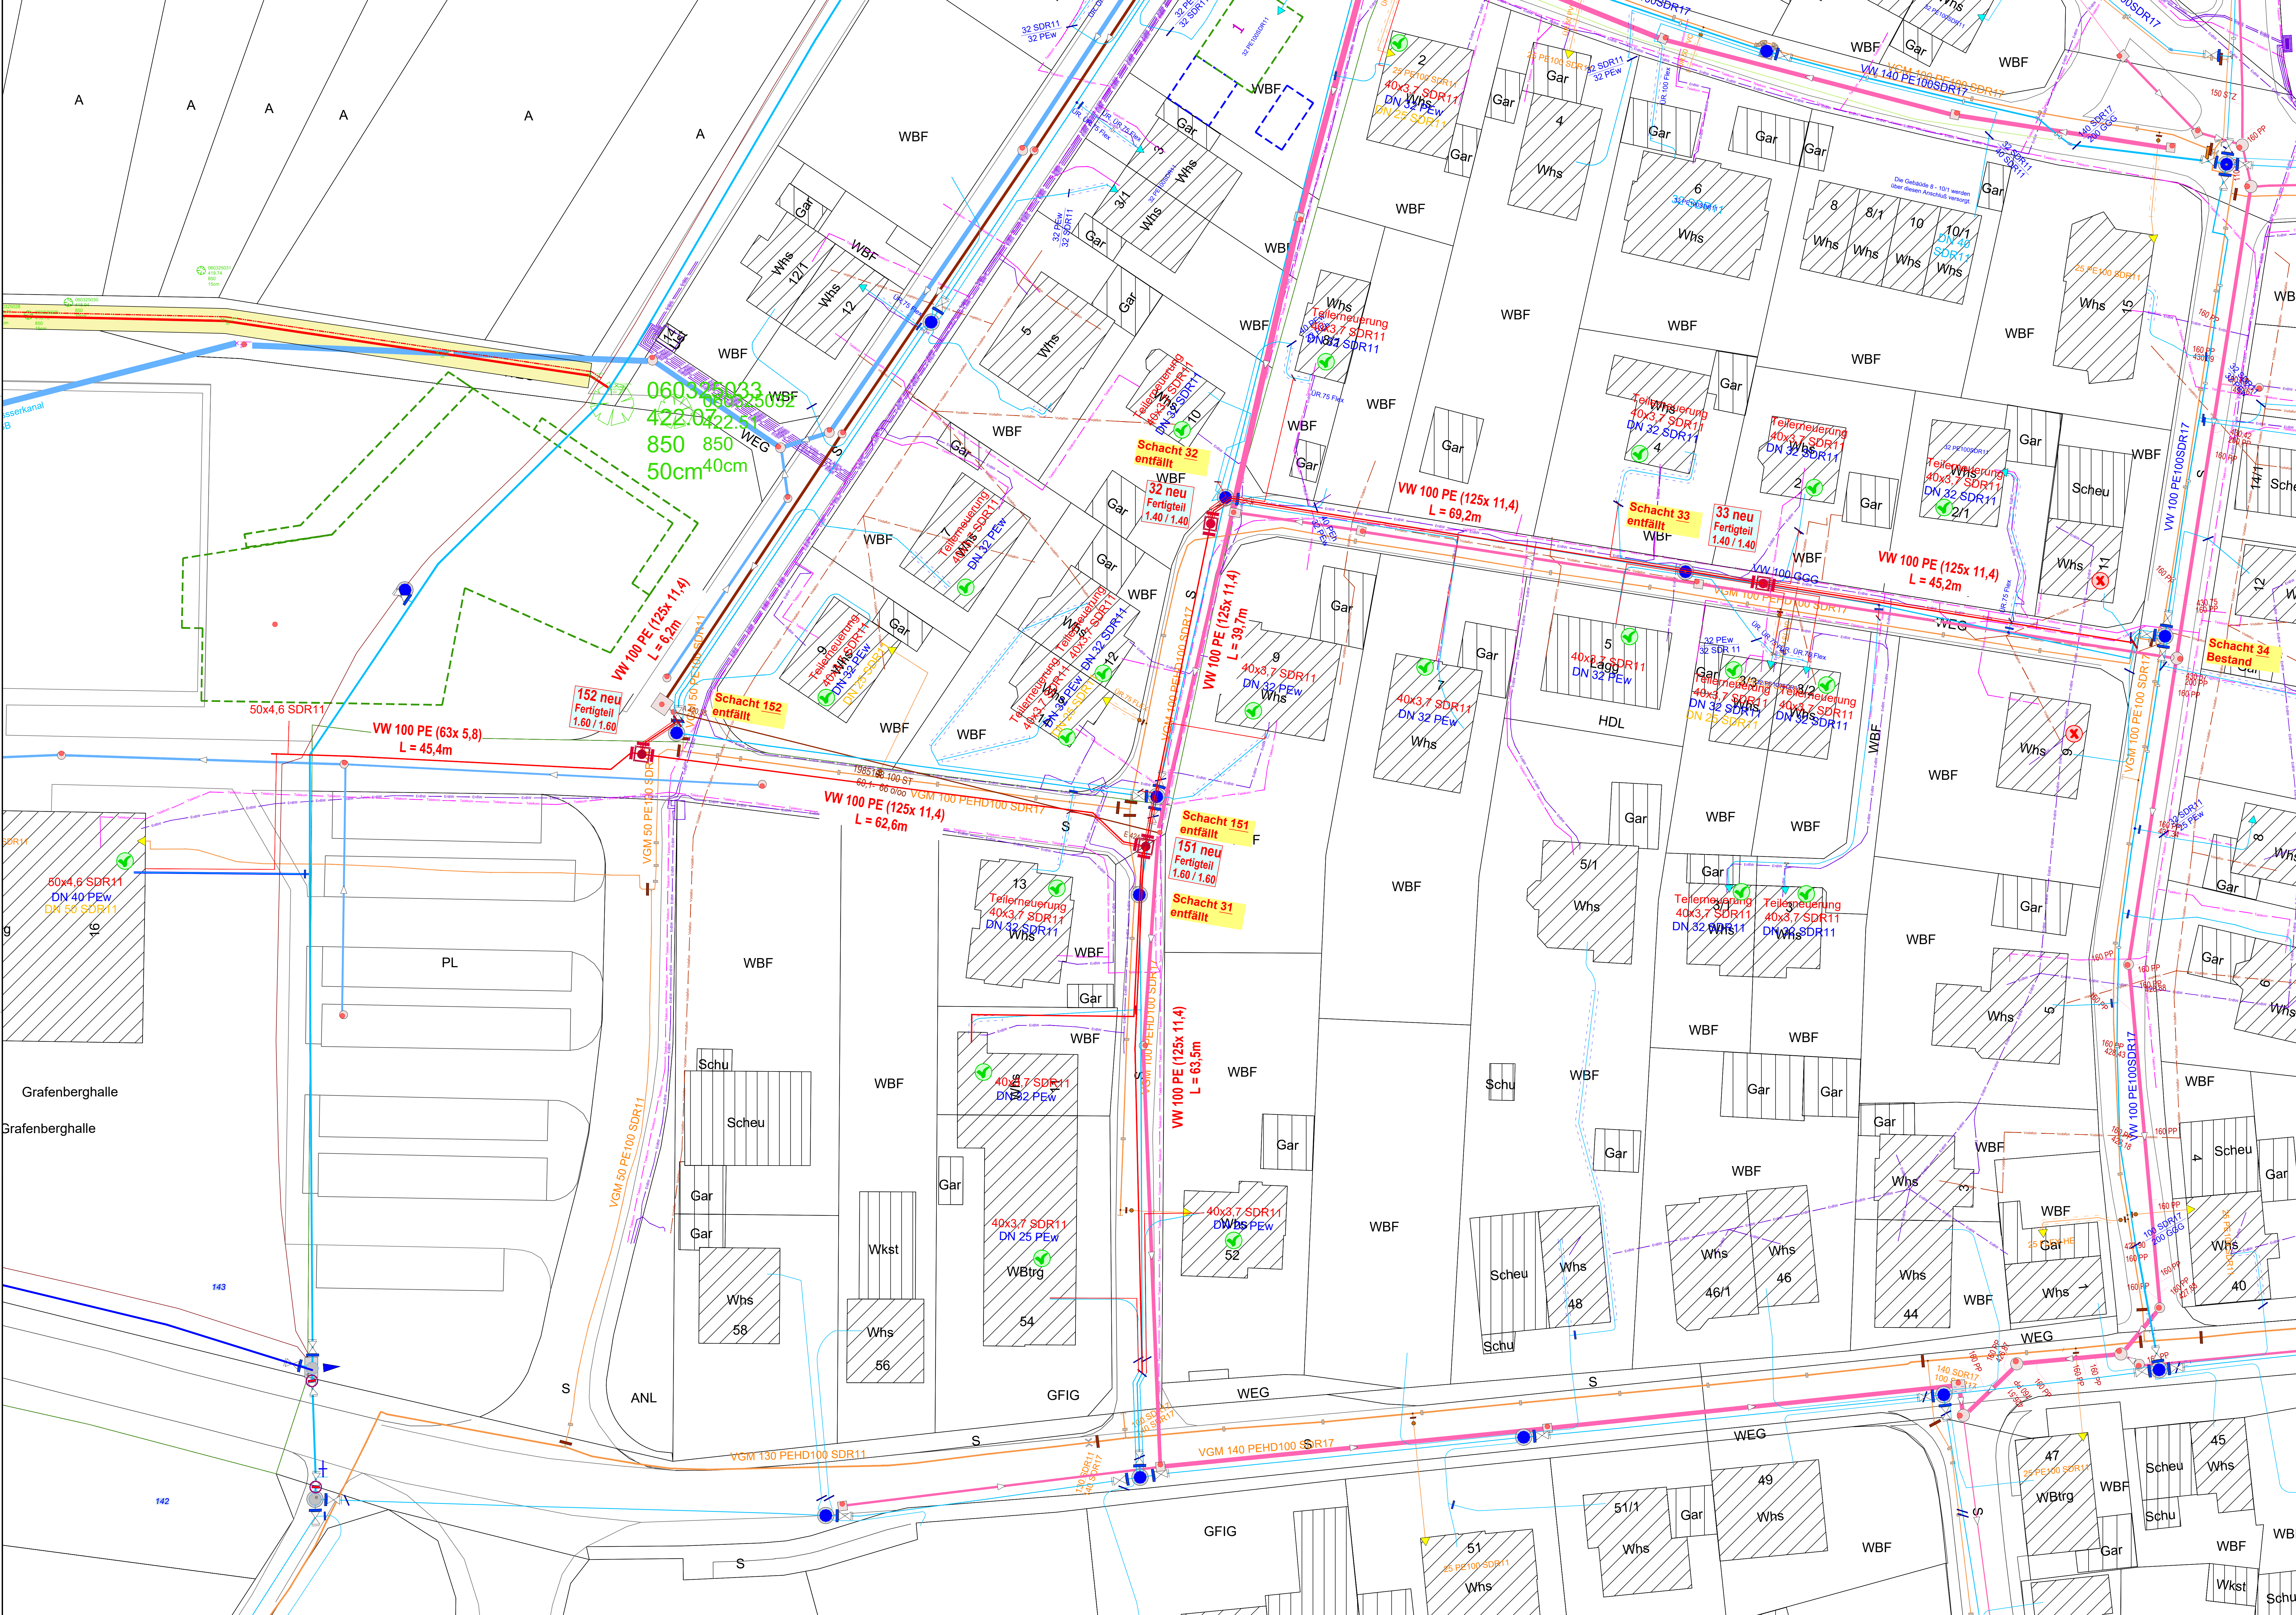
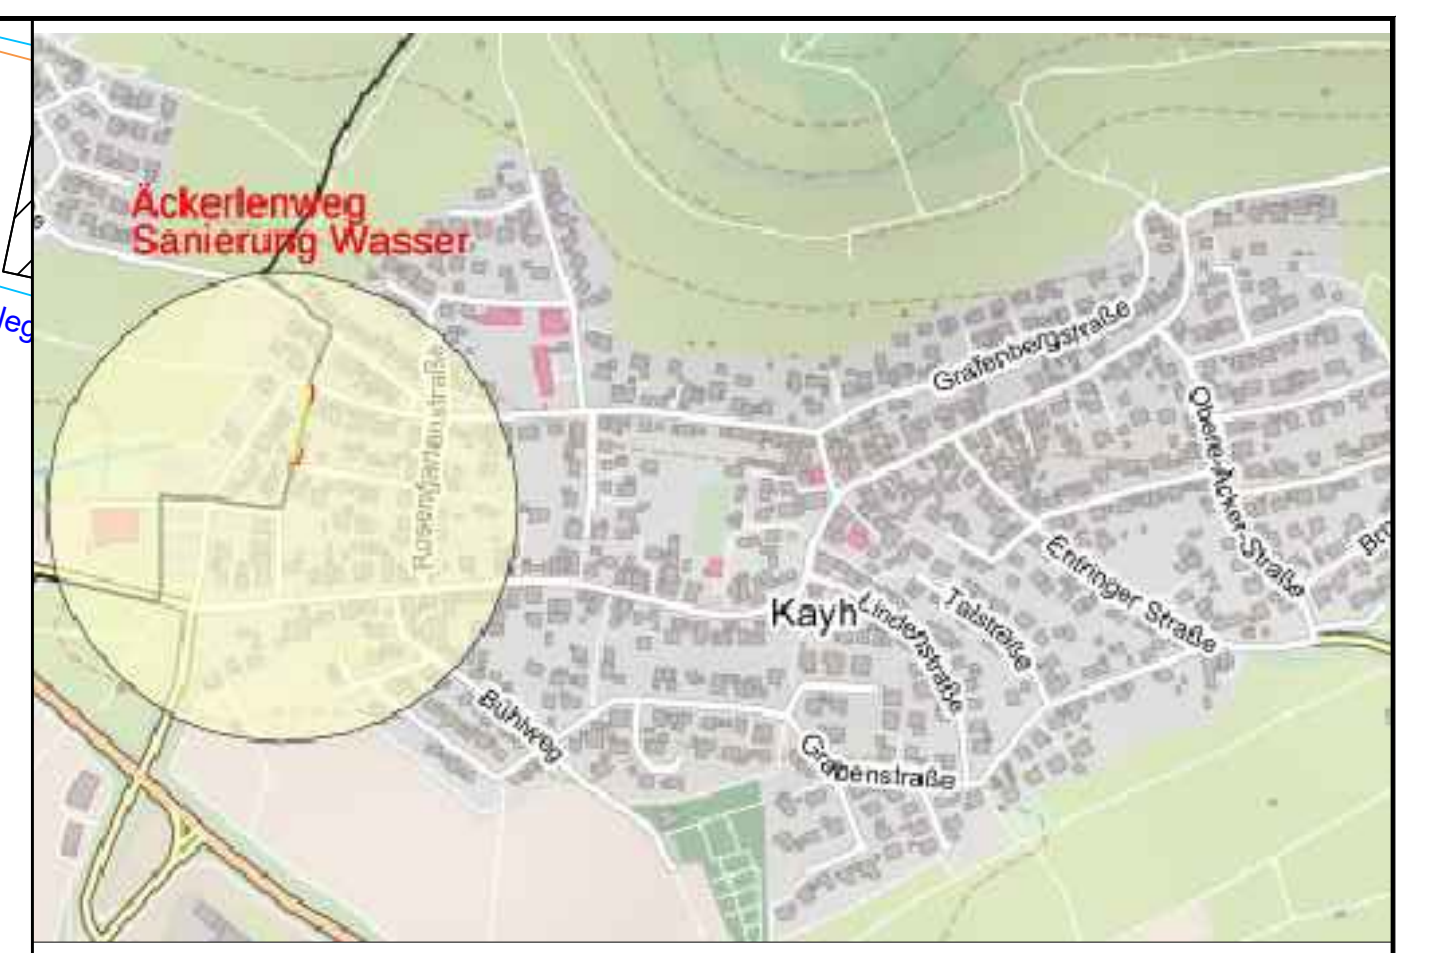


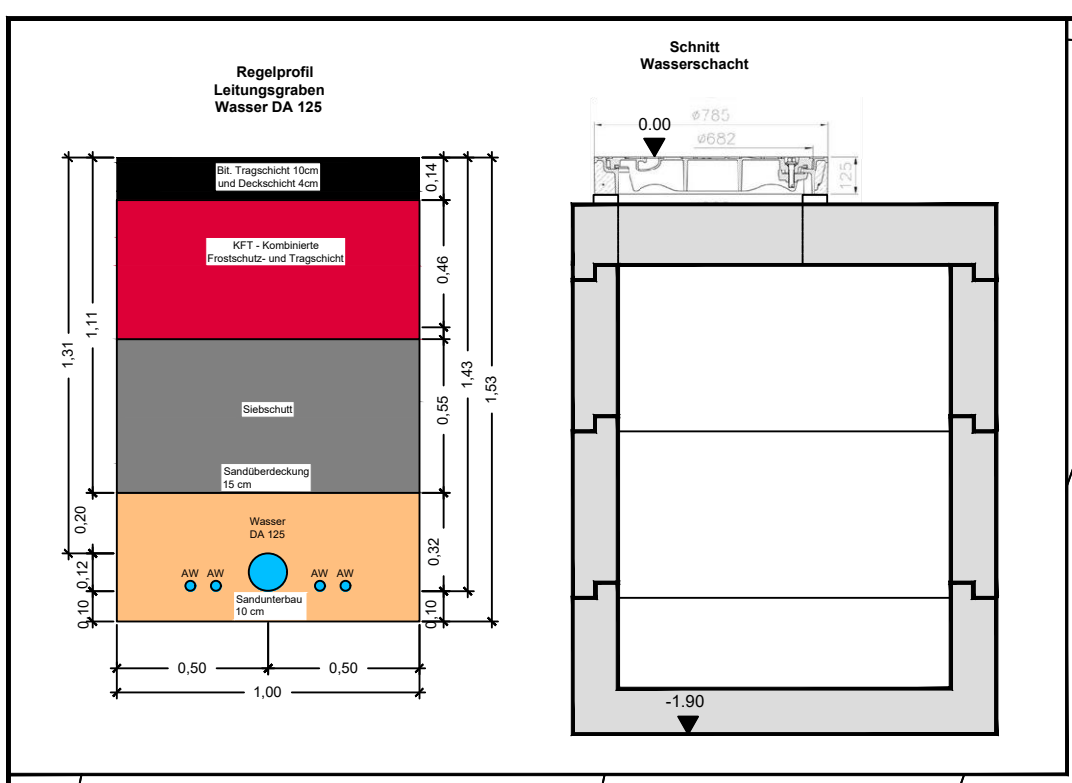

Wasserschacht Details:

38 Bestand Fertigteile 1,50 / 1,60 m i. Li. 1 HA Neu	33 neu Fertigteile 1,40 / 1,40 m i. Li. 7 HA	32 neu Fertigteile 1,40 / 1,40 m i. Li. 3 HA
151 neu Fertigteile 1,60 / 1,60 m i. Li. 3 HA	152 neu Fertigteile 1,60 / 1,60 m i. Li. 2 HA	

von der Baumaßnahme betroffene Gebäude
von der Baumaßnahme nicht betroffene Gebäude

Bestand	Entfällt	Planung
Gas		
Wasser		
Kanal		
LWL		
Telekom		
EnBW		
Vodafone		
dt. Glasfaser		

Nr.	Änderung		Datum	Name

genehmigt: Herrenberg, den Weisker: Steffen König

Stadtwerke Herrenberg

Stuttgarter Straße 92
71083 Herrenberg
Tel.: 07142/94 81-0
Fax.: 07142/94 81-40
E-Mail: stadtwerke@herrenberg.de
Internet: www.stadtwerke-herrenberg.de

Große Kreisstadt Herrenberg
Stadtteil Mönchberg

Projekt:
Erweiterung Wasserleitung
Erneuerung Wasserleitung
Ackerlenweg

- Ausführungsplan -

Anlage	...
Plan Nr.	21805
Maßstab	1:250
Erstellt	17.04.2025
Geprüft	Kontroll
Gezeichnet	Schäfers
LWL	Jakobovic
Wasser	Schäfers
Baumnetz	Baumnetz