


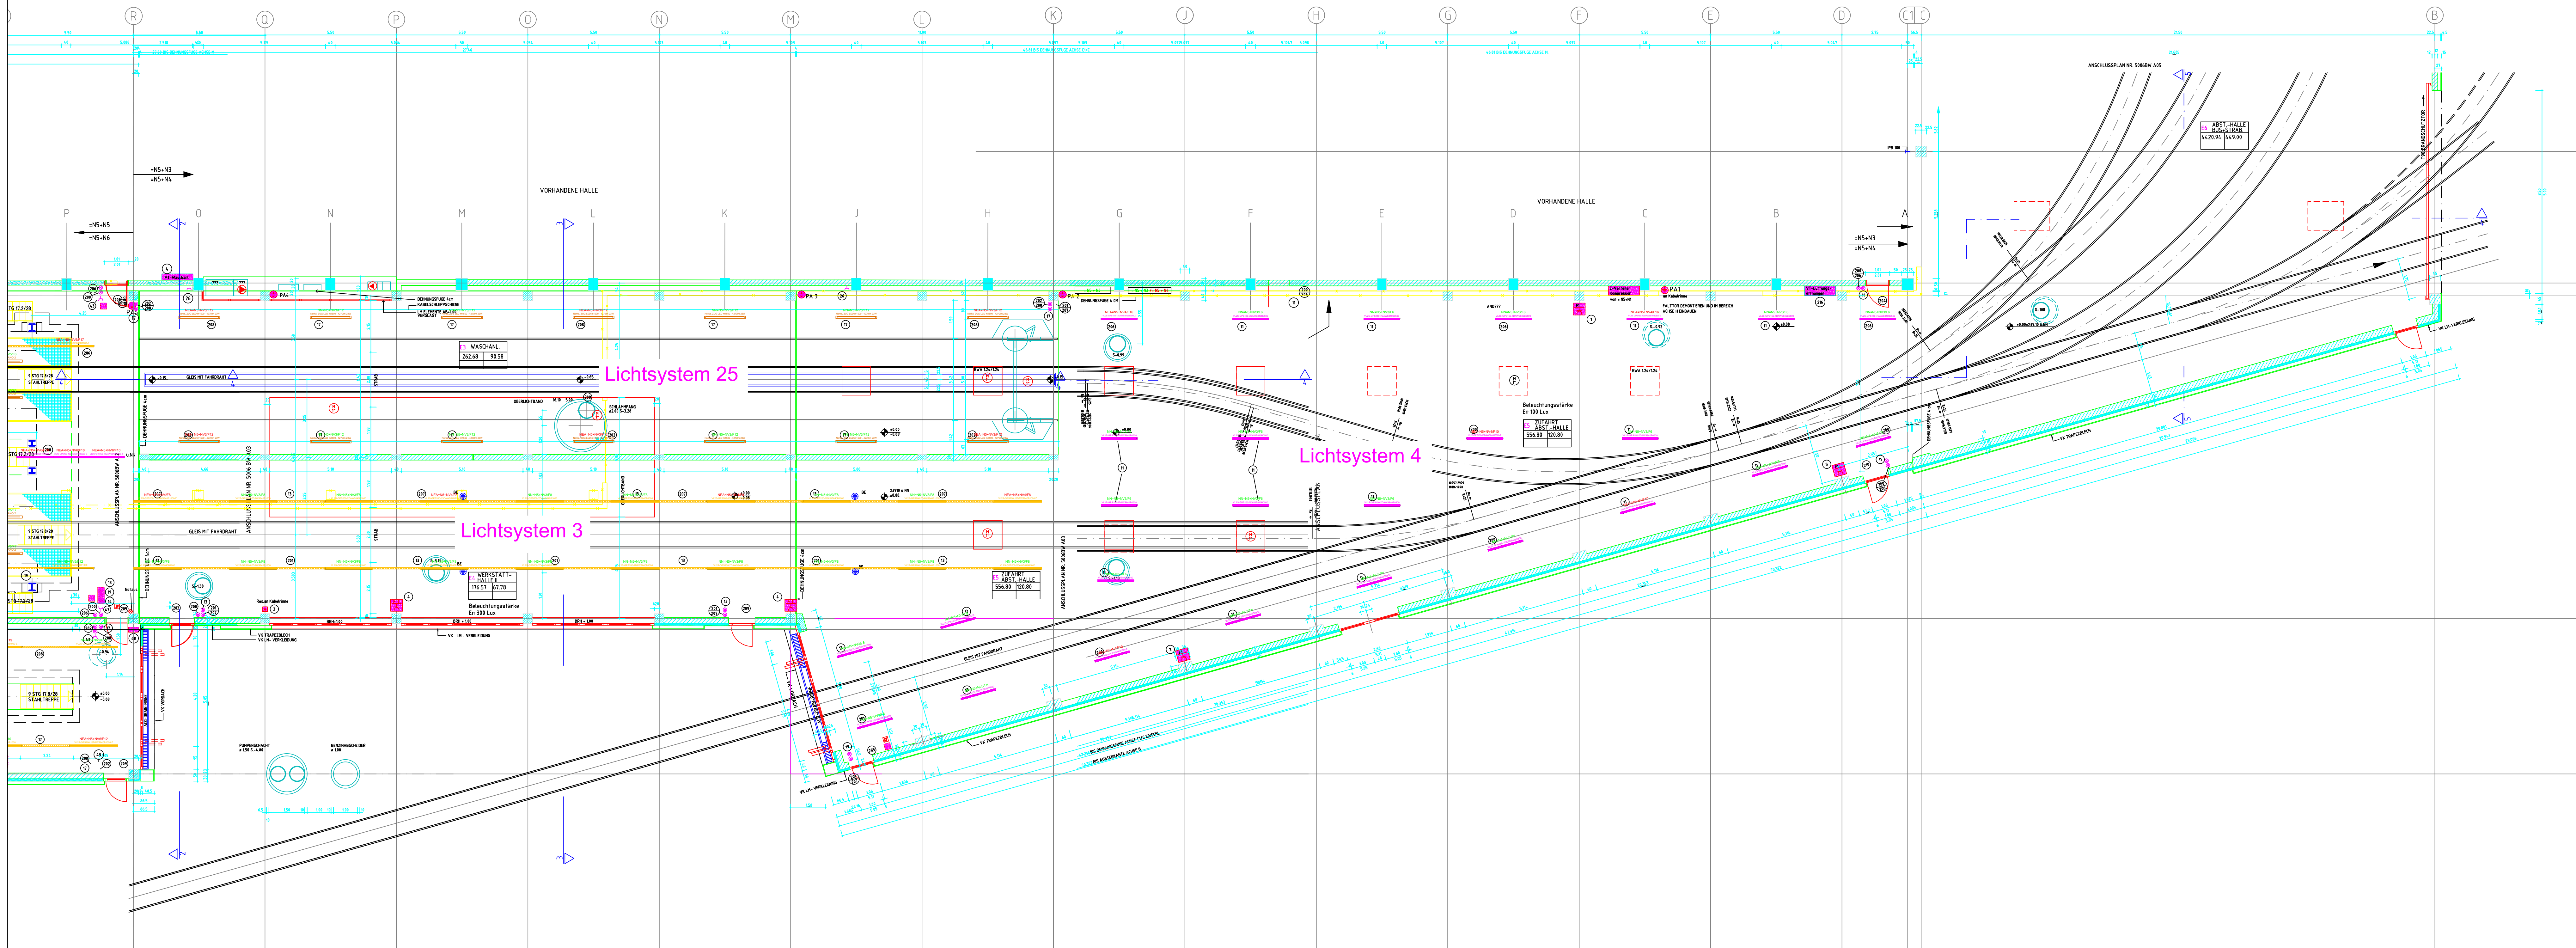

Legende Energetischer Umbau LED

- Ridi LED Leuchte 55W, 10200lm (2meter)
- Ridi LED Leuchte 28W, 5140 lm (1,5meter)
- Norka, ZUG 23W, 4270lm TYP: 7756803484-F-MC1

Nur zur Ausschreibung

Übersicht ohne Maßstab			
e			
d			
c			
b			
a			
Index\	Datum	Änderung	Name
Freiburger Verkehrs AG Unternehmensbereich			
Projekt: BHW_BW_STRAB_EG ACHSE B-R			
Plan: Energetischer Umbau LED BW-Strab		Plannummer: 3.1 Maßstab: 1:100	
Datum: 16.10.2026	bearbeitet: K.Antony	gezeichnet: K.Antony	geprüft:
Freiburger Verkehrs AG Besançonallee 99 79111 Freiburg www.vag-freiburg.de		Erster Betriebsleiter: Freiburg i. Br., ... Fachabteilung: Freiburg i. Br., ...	
Koordinaten- / Höhensystem:		Kartengrundlage:	