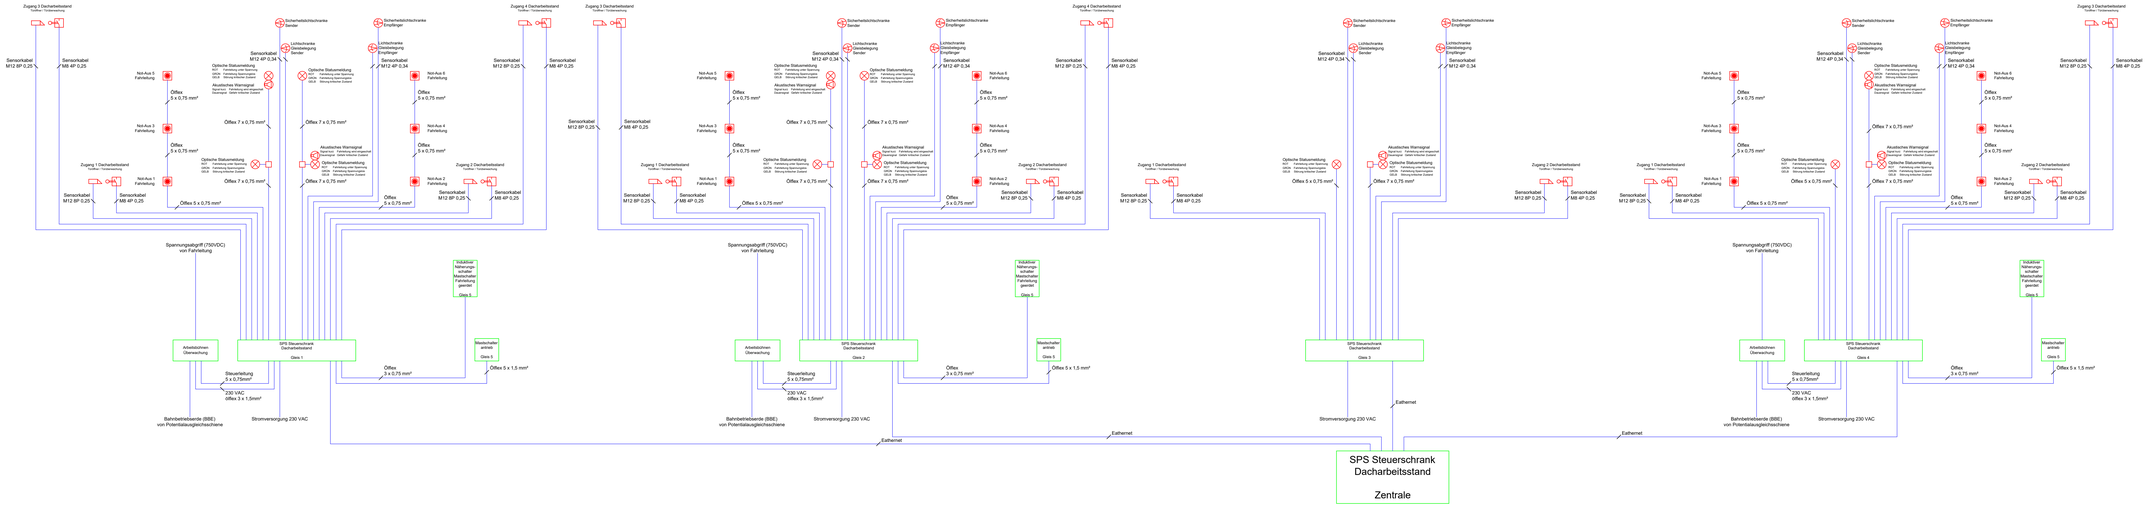


Nur zur Ausschreibung

Index	Datum	Änderung	Name
e			
d			
c			
b			
a	10.08.2026	Kabeltypen und Bauteile ergänzen	A. Mokros

VAG

Freiburger Verkehrs AG

Unternehmensbereich Elektrische Anlagen

Projekt:

BH-West SW-Strab

Dacharbeitsstand Gleis 1-4

Plan:

Kabelübersicht

Schema SPS-Steuerung

Plannummer:

Maßstab:

Datum:	bearbeitet:	gezeichnet:	geprüft:
22.10.2026	M.Burger	M.Burger	

Freiburger Verkehrs AG

Besançonallee 99

79115 Freiburg

www.vag-freiburg.de

Fachabteilung:

Freiburg i. Br., ...

Planformat in mm:

Kartengrundlage: